MAITRE D'OUVRAGE

Conservatoire du littoral

Conservatoire du Littoral
Corderie Royale
17306 Rochefort Cedex
Tel : 05 46 84 72 50

PAYSAGISTE

AGPU

AGPU PAYSAGE & URBANISME
4 Ter rue des Saulzais, 44470 MAUVES-SUR-LOIRE
15 B Rue du 11 Septembre 1944, 56700 SAINTE-HELENE
Tél : 02.28.23.61.88
Couriel : contact@agpu.org

Renaturation du site de la Percée de Buzay / Ancien Bras des Grands Ceps

Le Pellerin

Plan PRO

04_Plan de plantation et de revêtements

Date	Indice	Nature de la modification
02/06/26	00	Création du plan
.....	....	.....
.....	....	.....
.....	....	.....
.....	....	.....

ESQ | AVP | PA | PRO | **DCE** | VISA | DET | AOR

Plan n°	:	DCE-04
Indice	:	
Affaire n°	:	
Date	:	19/06/26
Etabli par	:	MB
Validé par	:	FG
Echelle	:	1/500 (A0)

Ce plan est la propriété de AGPU Paysage & Urbanisme, toute reproduction, même partielle est interdite sans approbation préalable.

LEGENDE

- Périmètre propriété CHEREAU
- Périmètre propriété MOSNIER
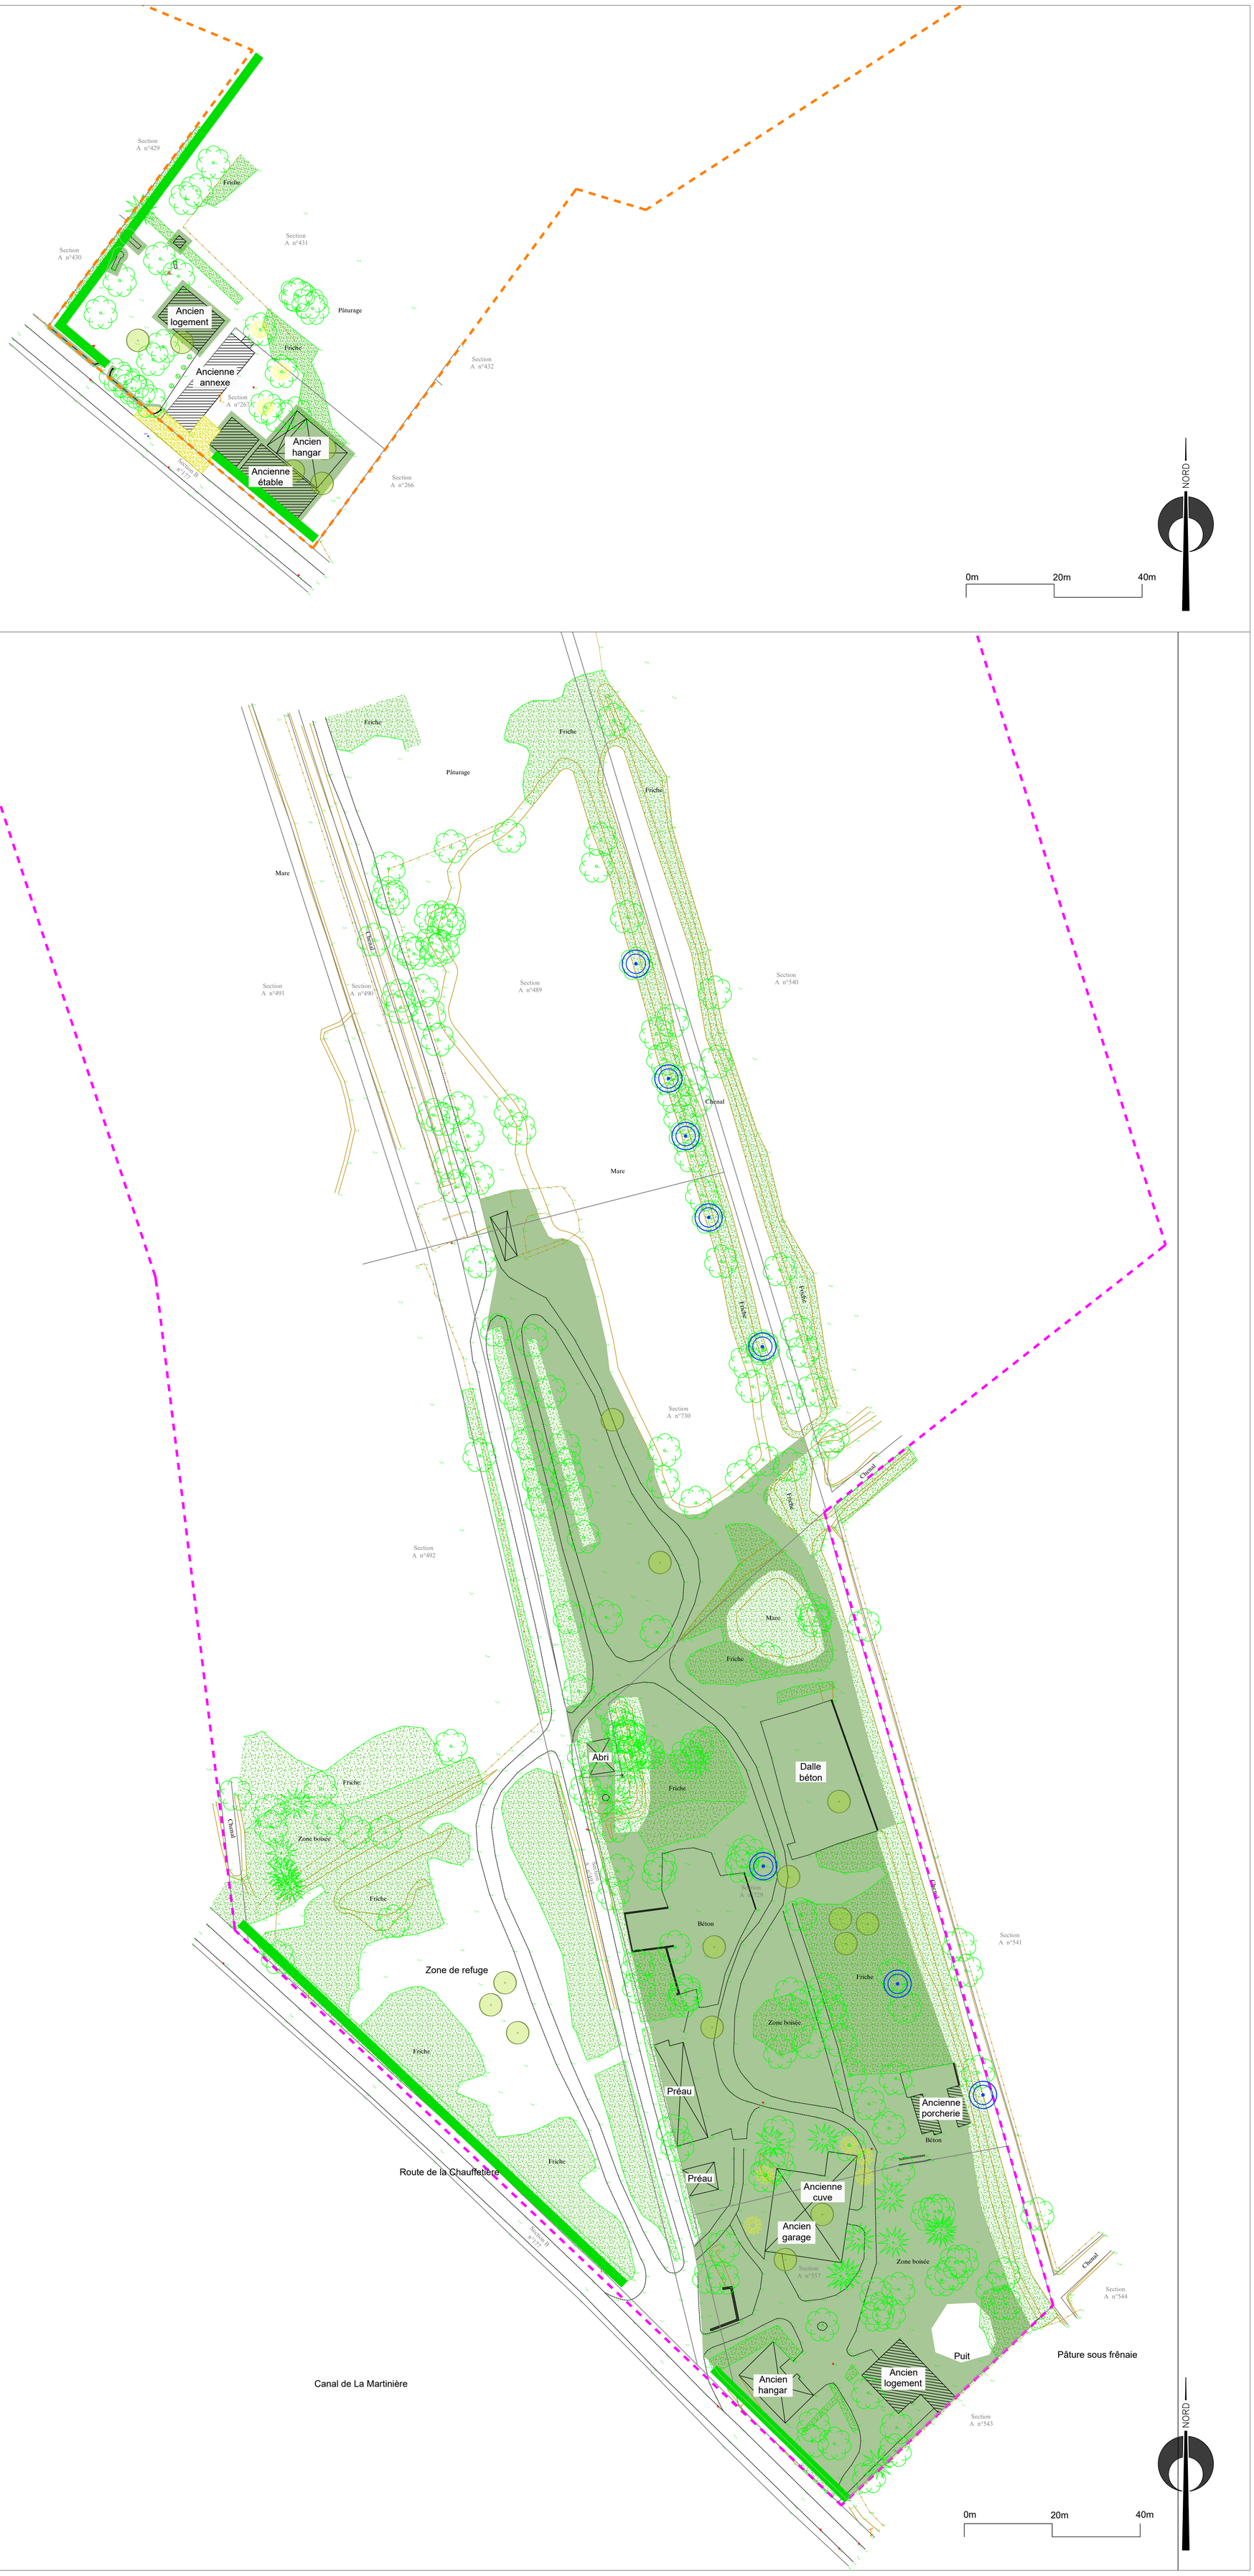
- Terre pierre
- Arbre mort à élaguer en totem-niche écologique
- Sujet à recéper
- Arbre à planter
- Haie bocagère
- Semis naturel (ballot)