


ZONE AÉROPORTUAIRE MILITAIRE DU RAIZET (ZAM)

971101800G

Coordonnées GPS : 16,2624832, - 61,5315451
Adresse Plus Code : 7F 69 + X9 W

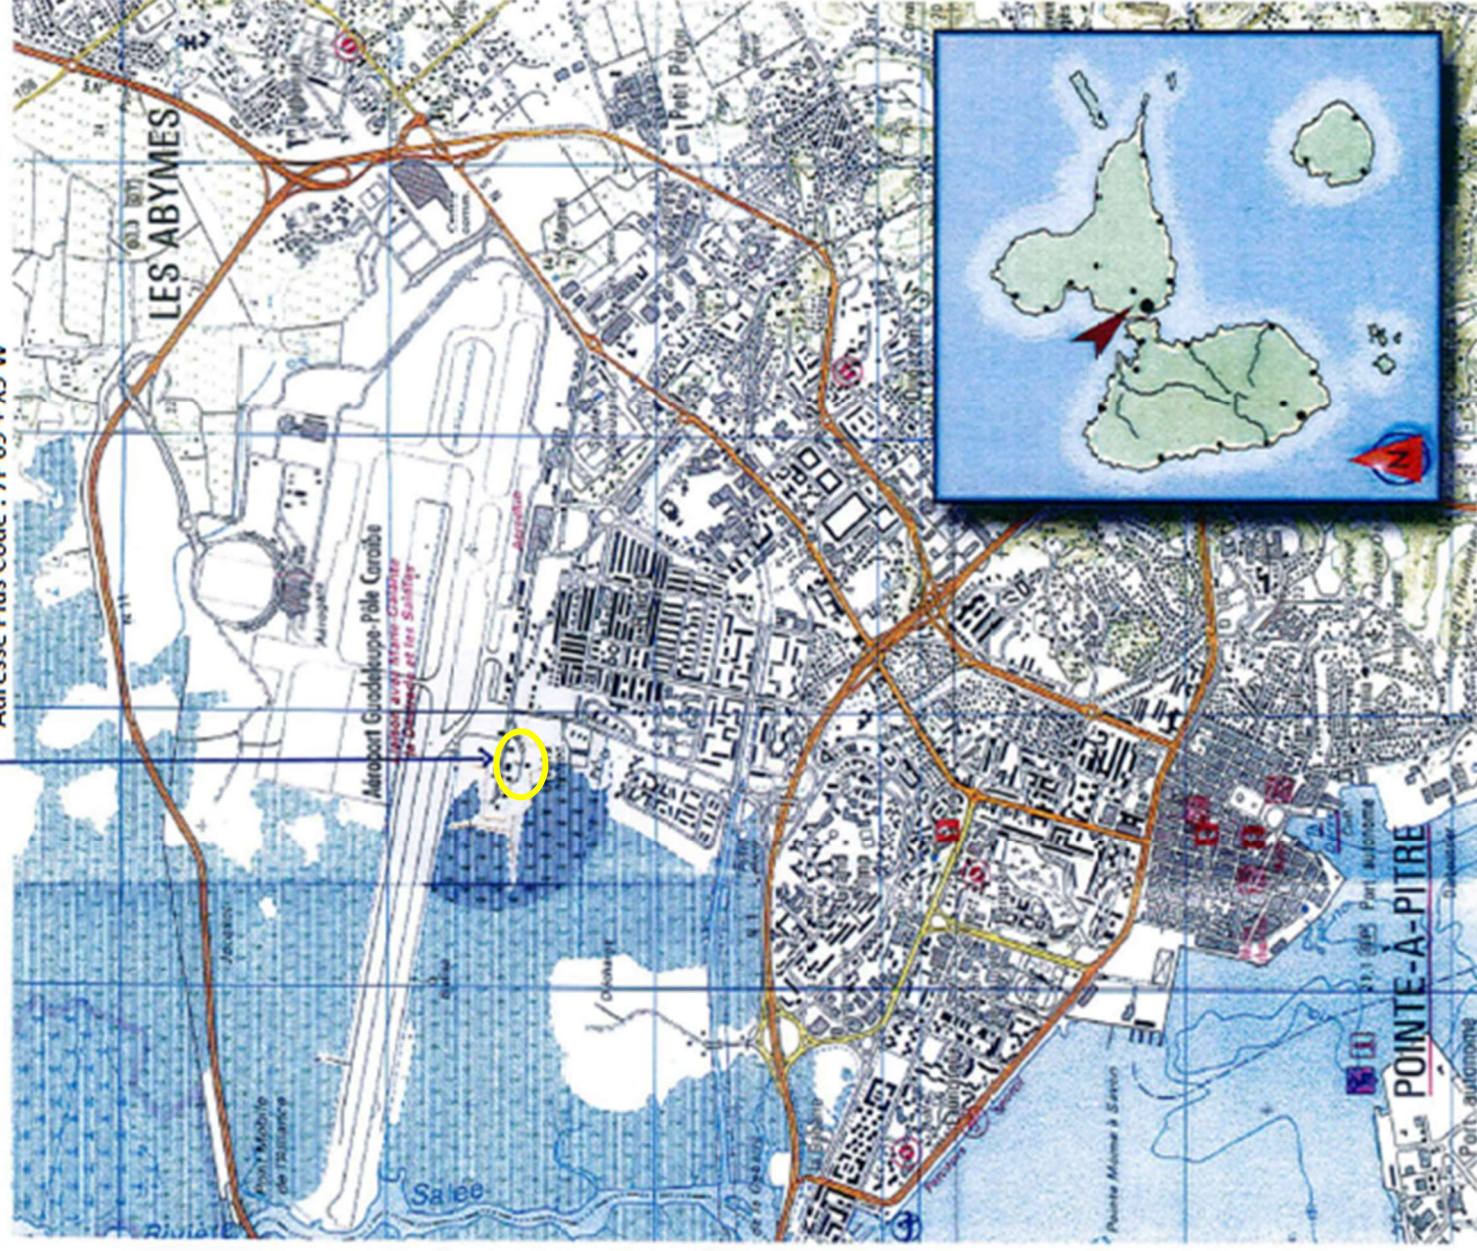

1:25,000

Extrait de carte IGN
Institut Géographique National - France

GUADELOUPE
PLACE DES ABYMES

ZONE AEROPORTUAIRE MILITAIRE DU RAIZET (ZAM)
971101800G - Rue Ernest Pallas

Emprise ZAM : 41 197 m²


16.262750, -61.531523

7F73+39X → code adresse Google maps

Section cadastrale : AB 395




Mise à jour février 2012
Echelle : 1 / 1000
Feuille 1/1

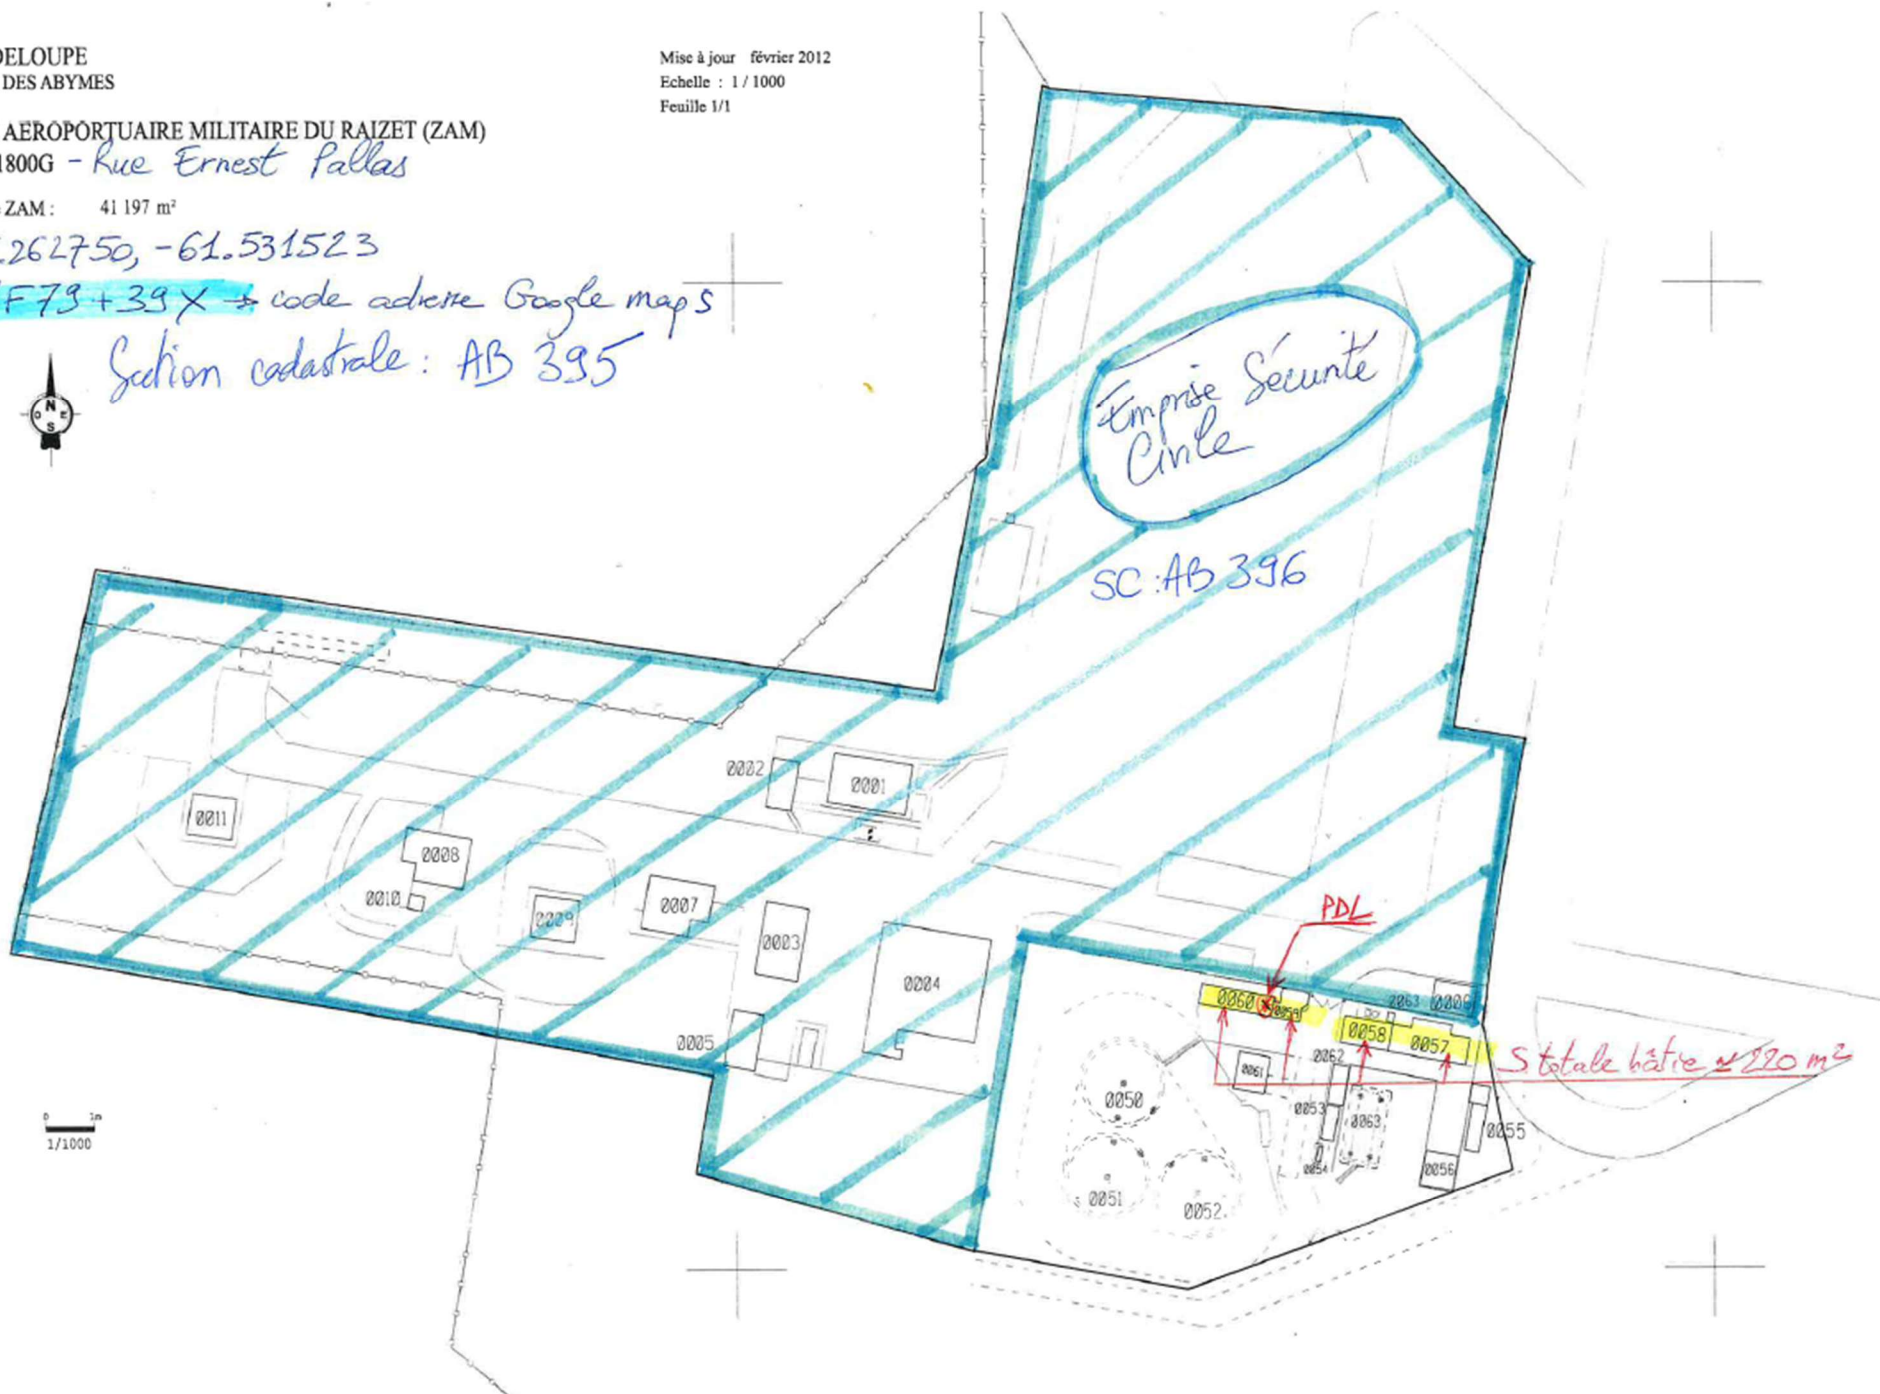


←----- BAT.060 ----->←-BAT.059->


←----- BAT.058 ----->←----- BAT.057 ----->

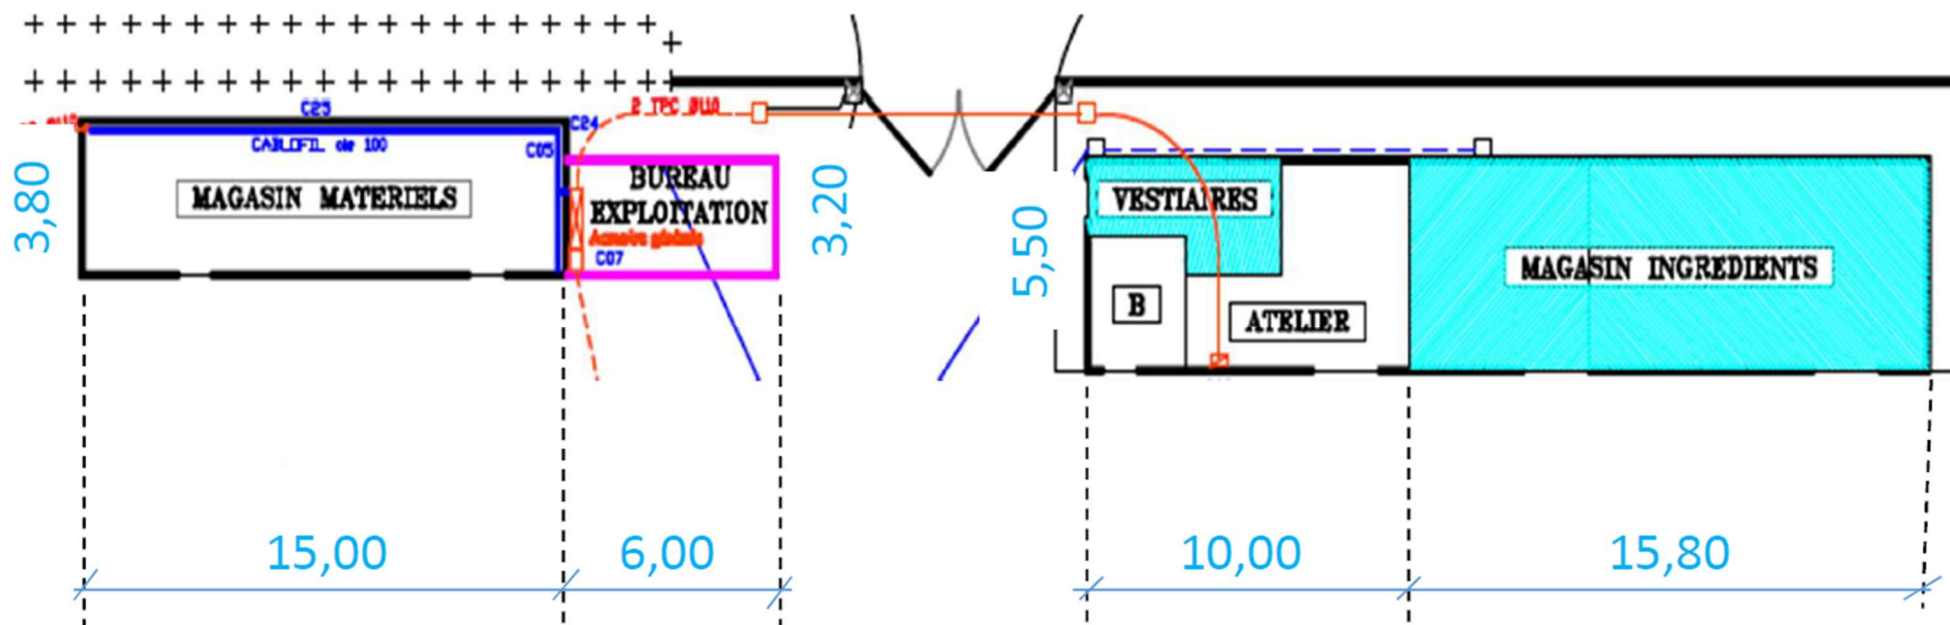


BATIMENT 057 : anciens magasins 001+002 (84 m²) et espace de stockage (16 m²)

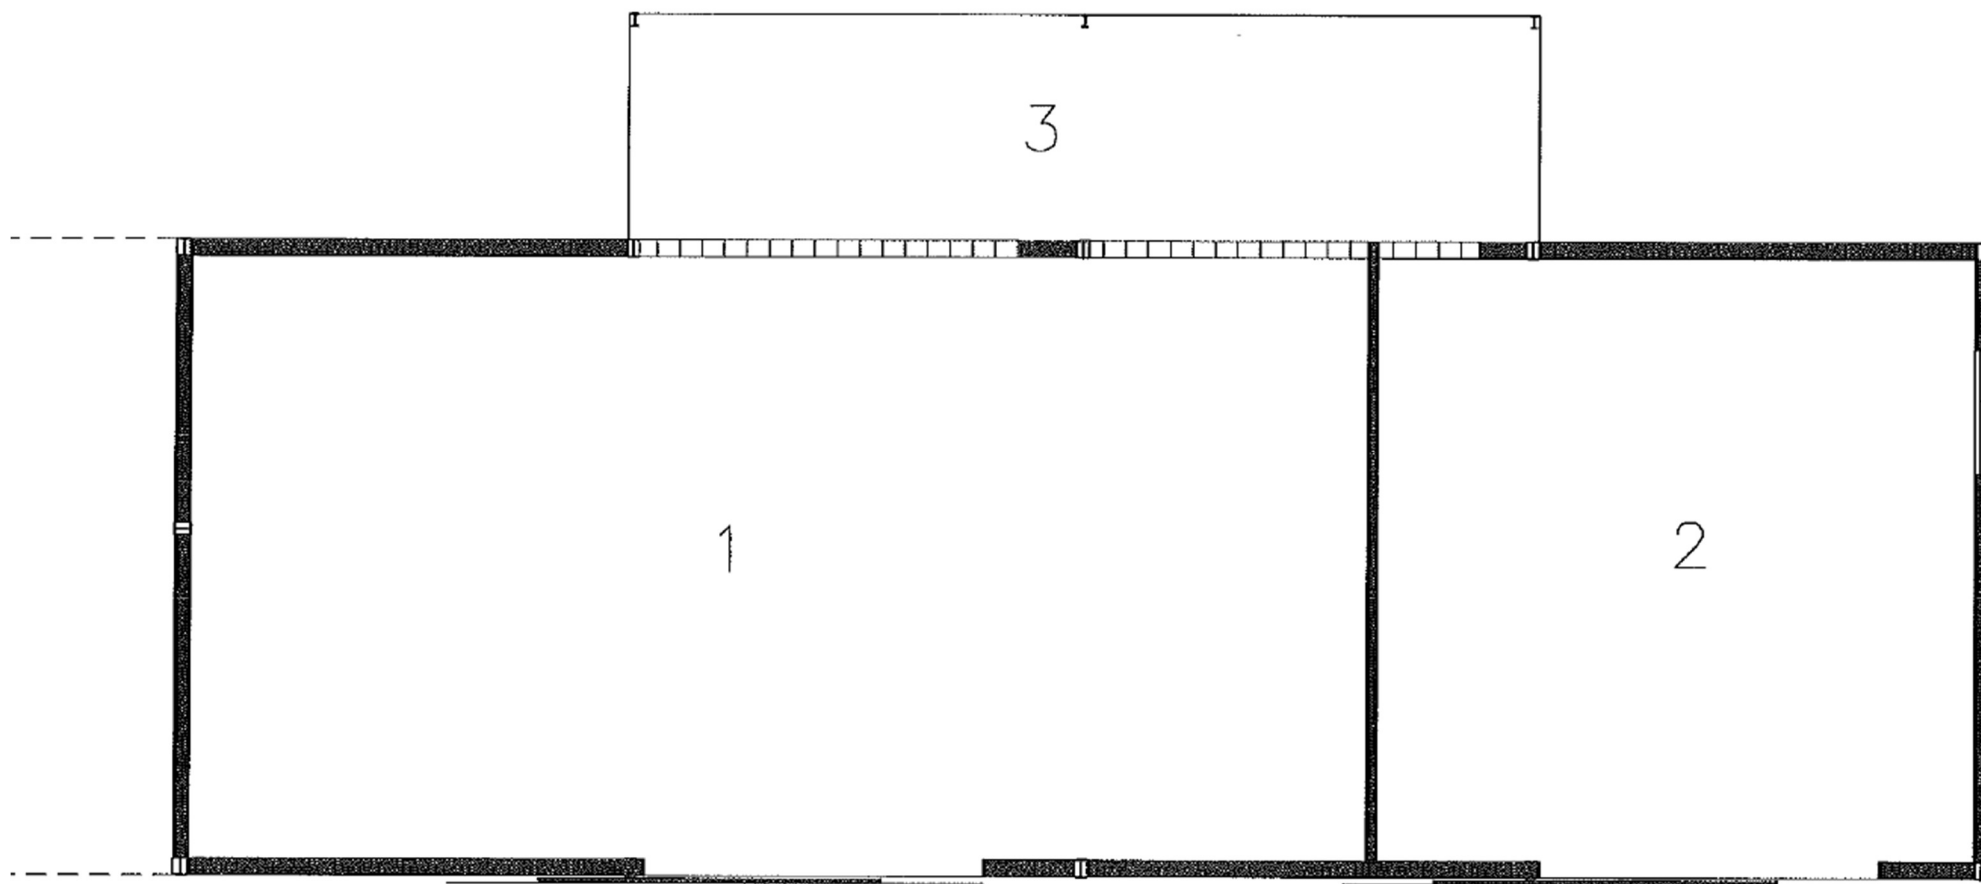

BATIMENT 058 : atelier 002 (23 m²), bureau 001 (15 m²) et sanitaires 003, 004, 005 (14 m²)

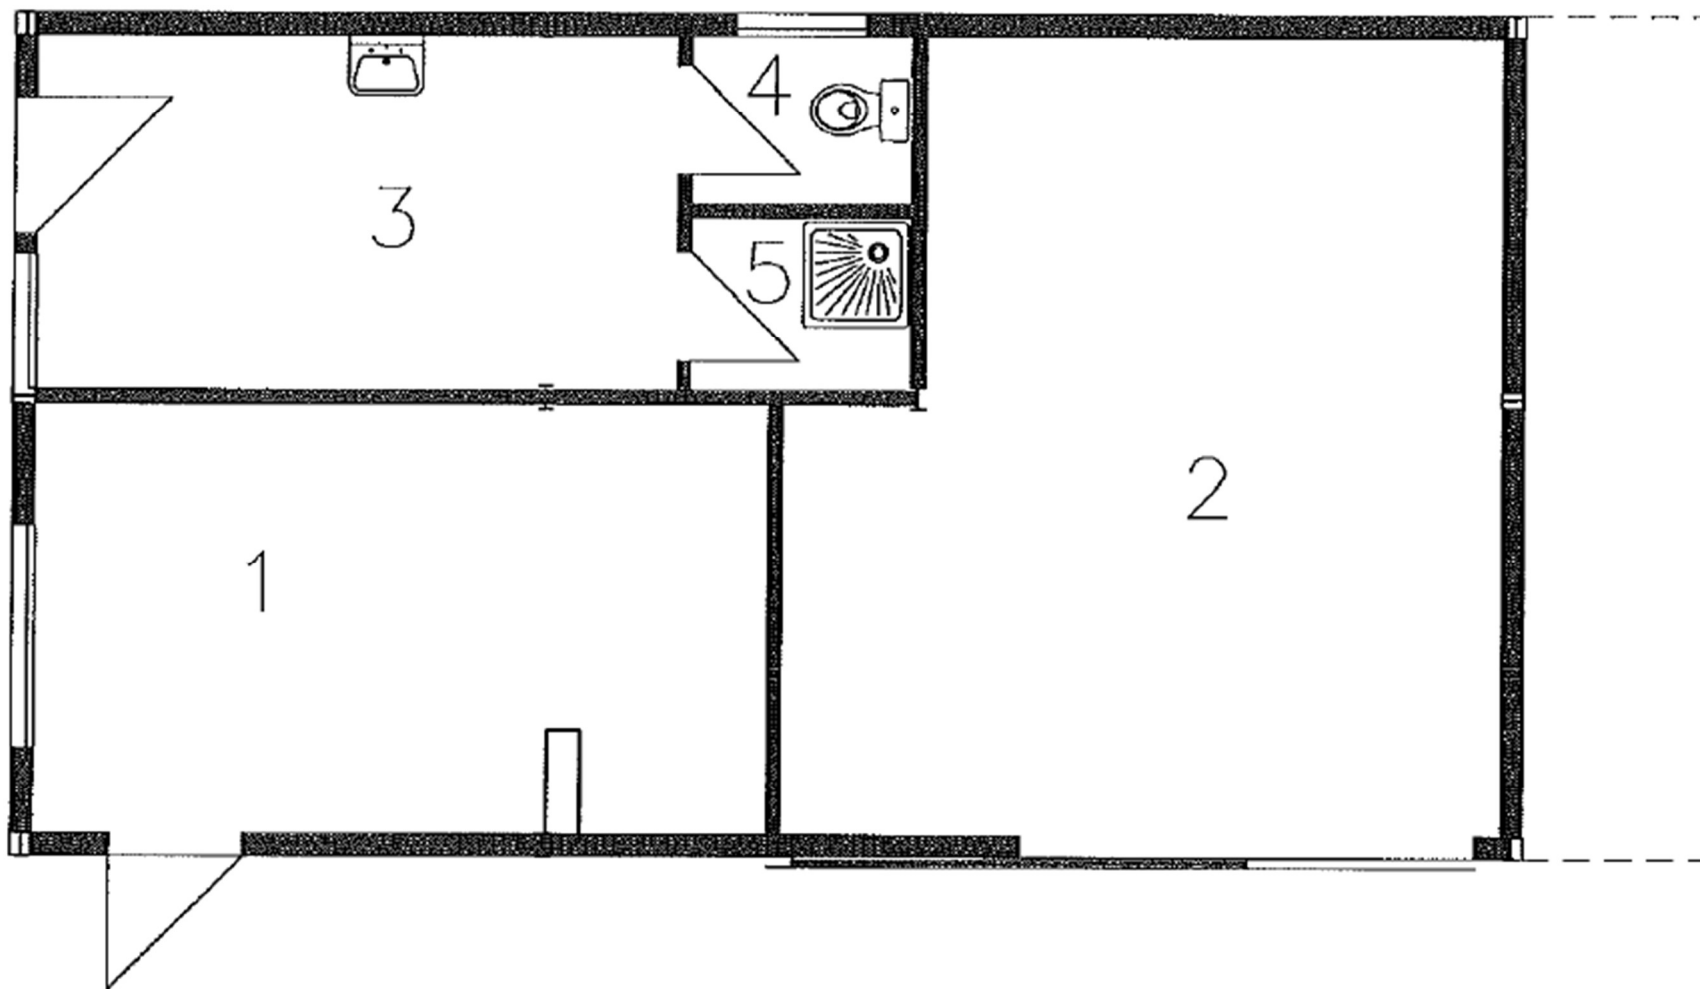

BATIMENT 059 : bureau 001 (16 m²) cuisine 002 (15 m²)

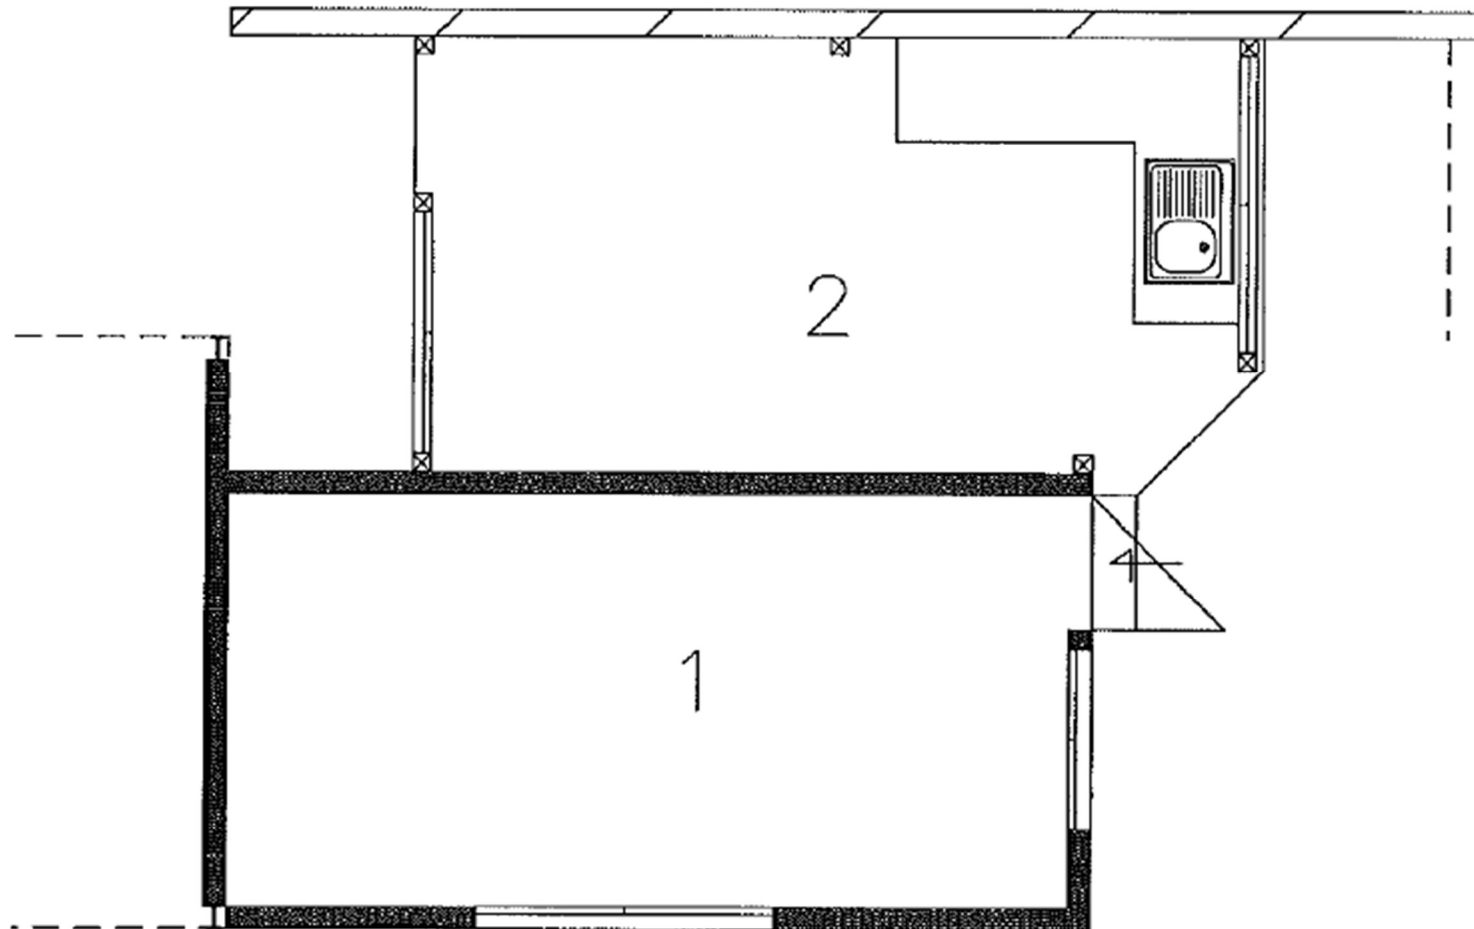

BATIMENT 060 : magasin 001 (54 m²)

