


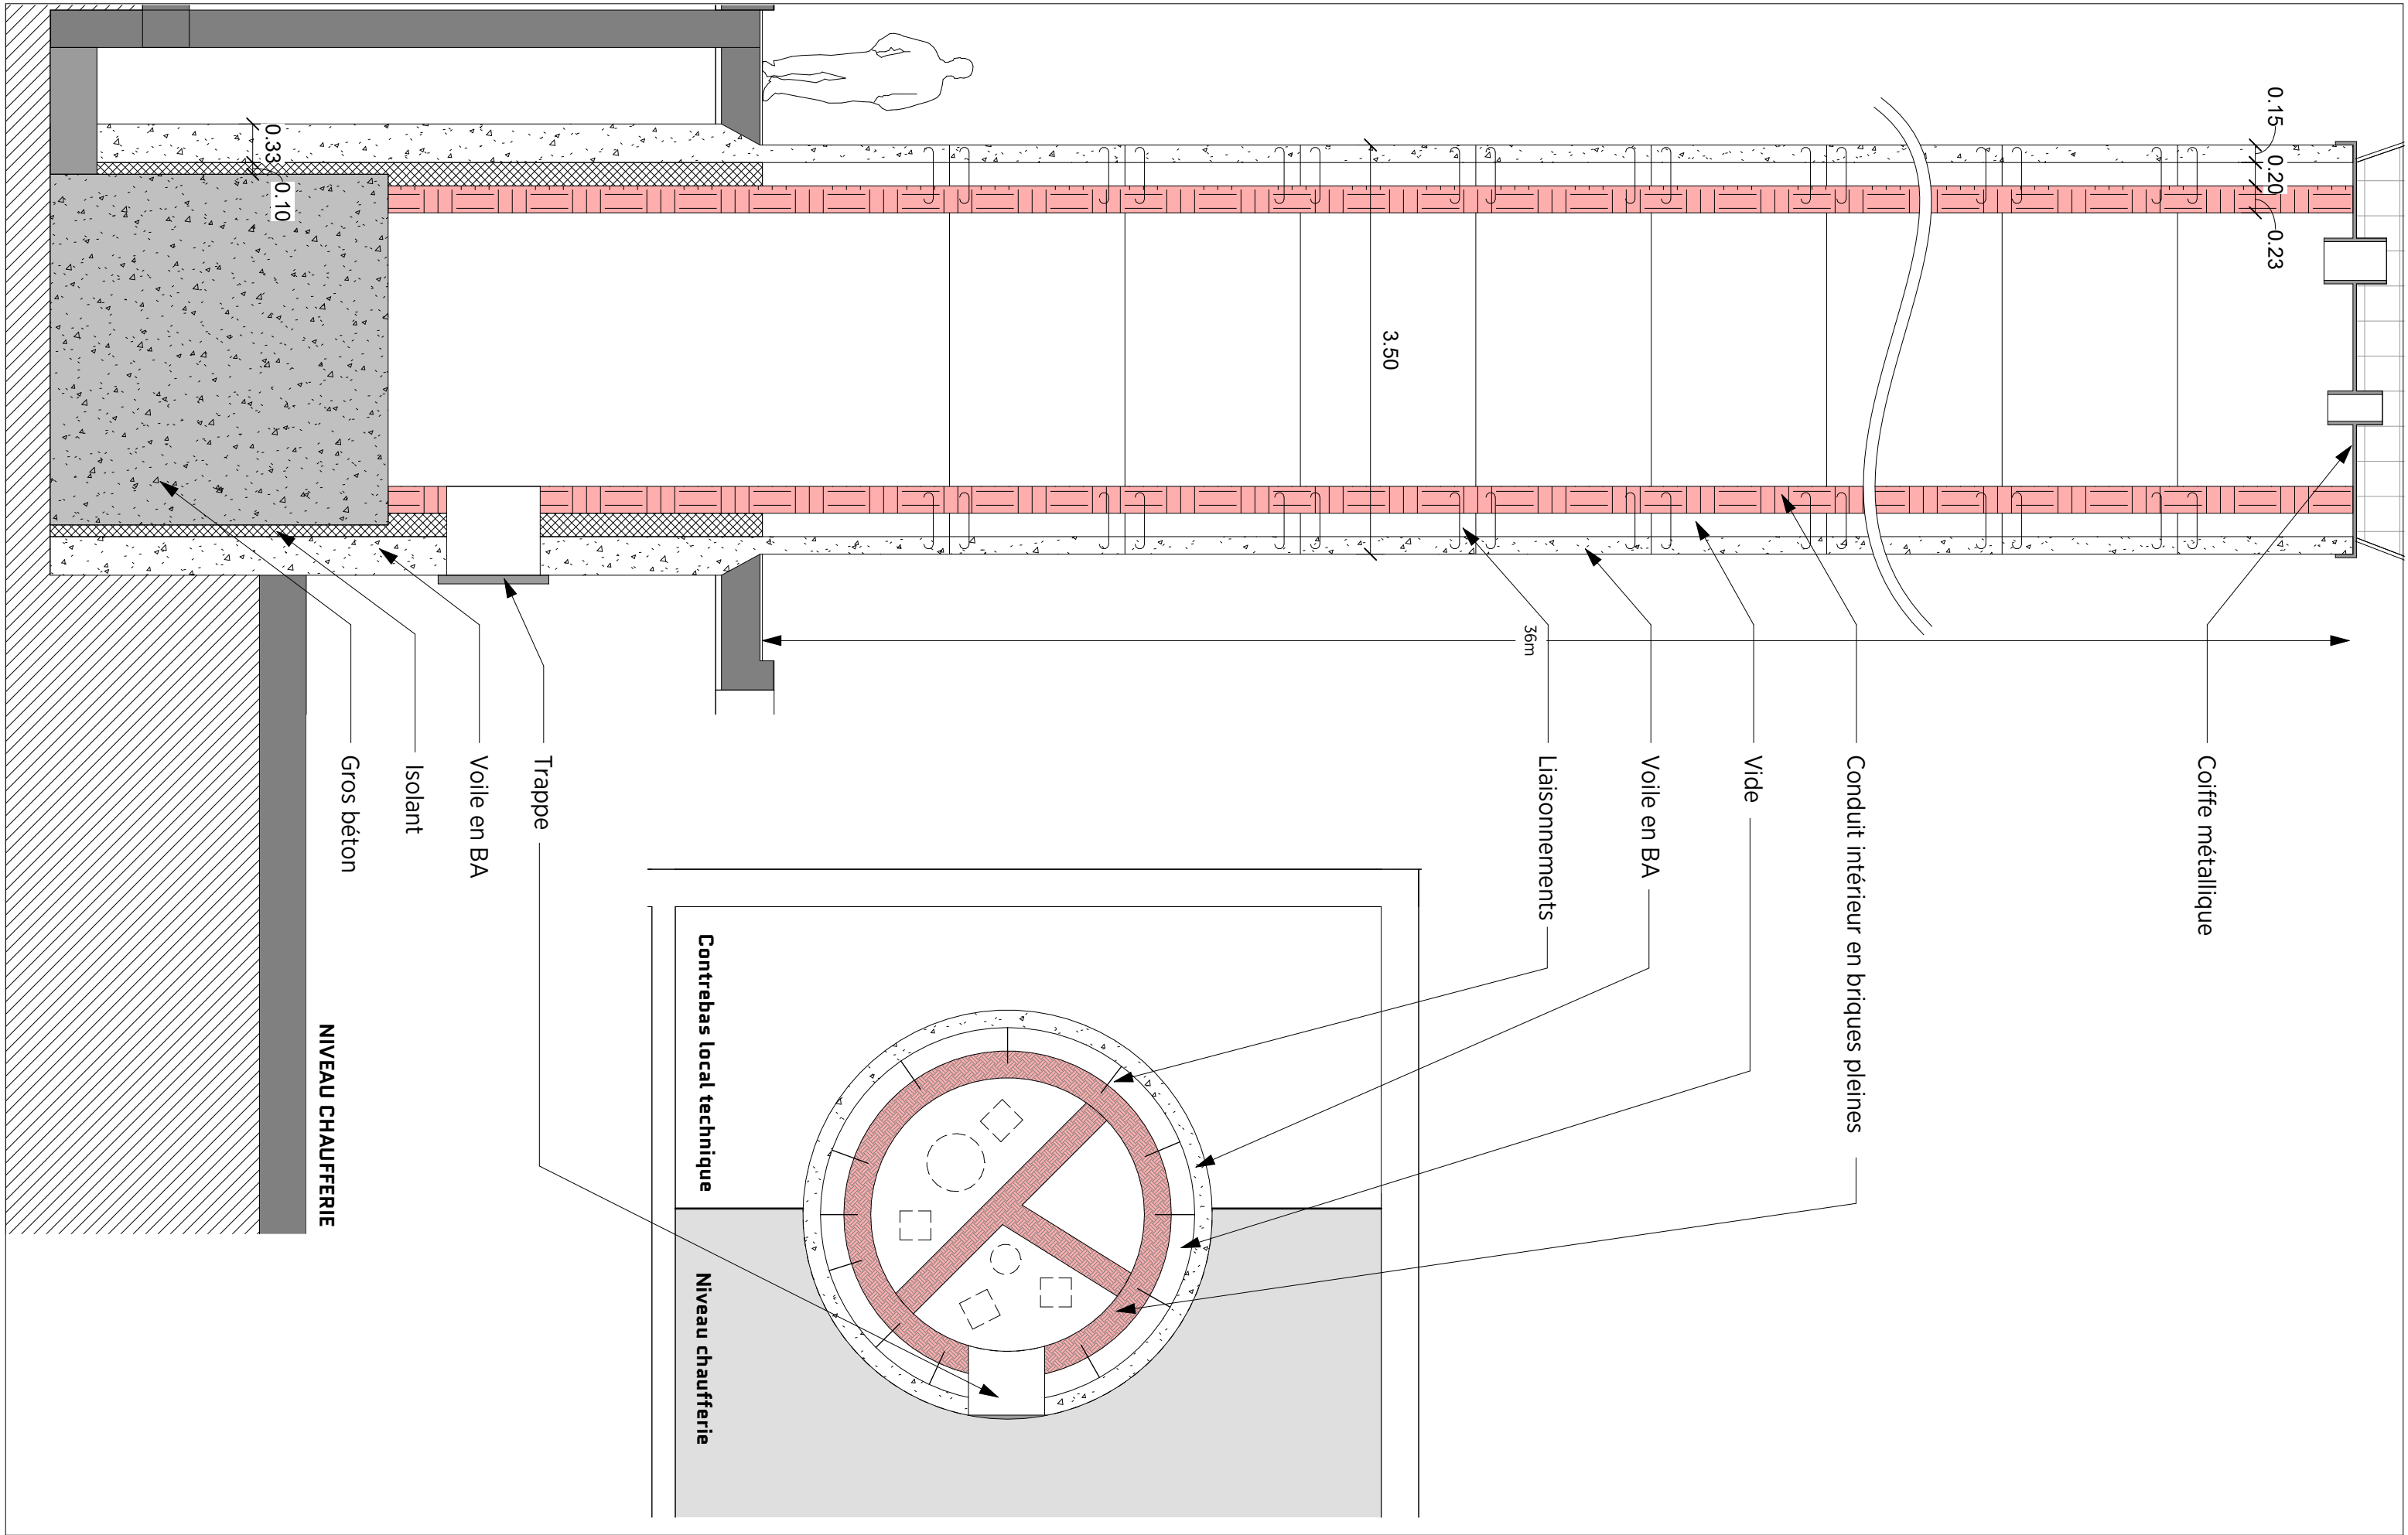

ARCHITECTE

EQUIPAGE ARCHITECTURE

MAÎTRE D'OUVRAGE

USID Paris

AFFAIRE / VILLE

Déconstruction de la cheminée et
Remplacement de la cuve à fioul

NOM DE LA FEUILLE

Détail composition fut cheminée

ECHELLE

1 : 50

PHASE

DCE

INDICE

DATE

14/07/2026

DTA 01