


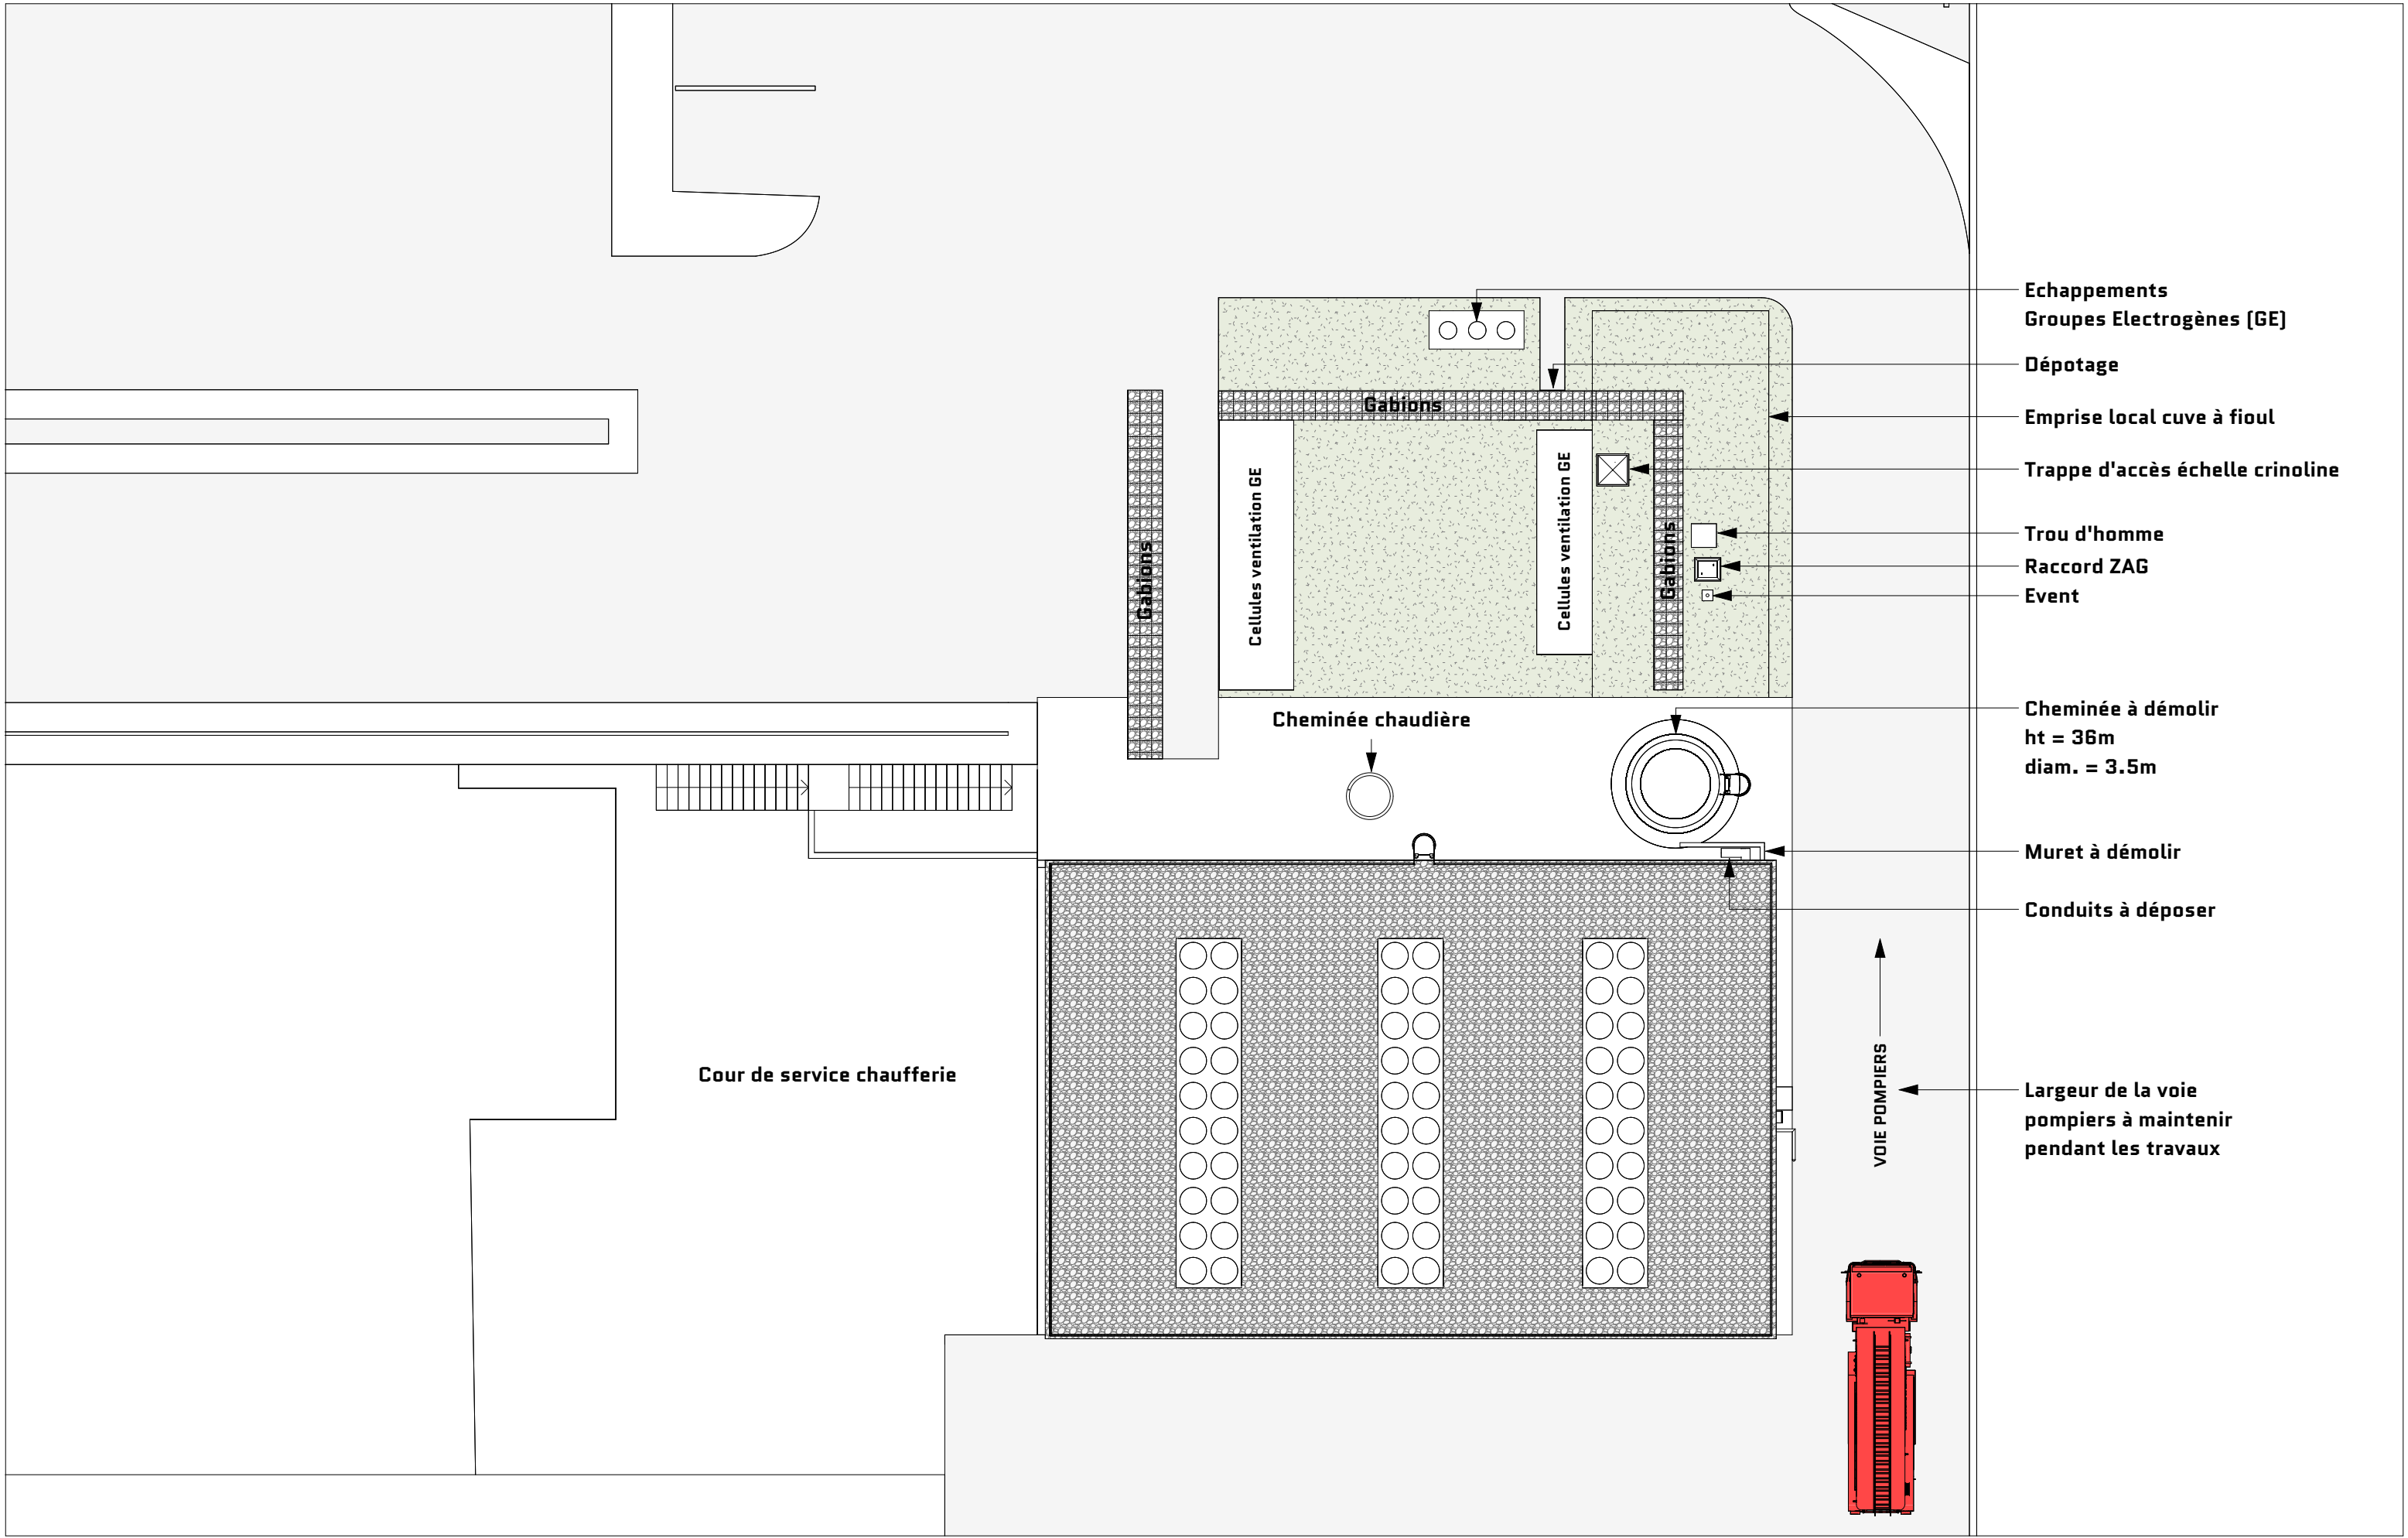

- Echappements Groupes Electrogènes (GE)
- Dépotage
- Emprise local cuve à fioul
- Trappe d'accès échelle crinoline
- Trou d'homme
- Raccord ZAG
- Event
- Cheminée à démolir  
ht = 36m  
diam. = 3.5m
- Muret à démolir
- Conduits à déposer
- Largeur de la voie pompiers à maintenir pendant les travaux



ARCHITECTE

EQUIPAGE ARCHITECTURE

MAITRE D'OUVRAGE

USID Paris

AFFAIRE / VILLE

Déconstruction de la cheminée et  
Remplacement de la cuve à fioul

NOM DE LA FEUILLE

Plan RDC Existant

ECHELLE

1 : 200

PHASE


APD


INDICE


DATE


09/03/2026


PEX-01

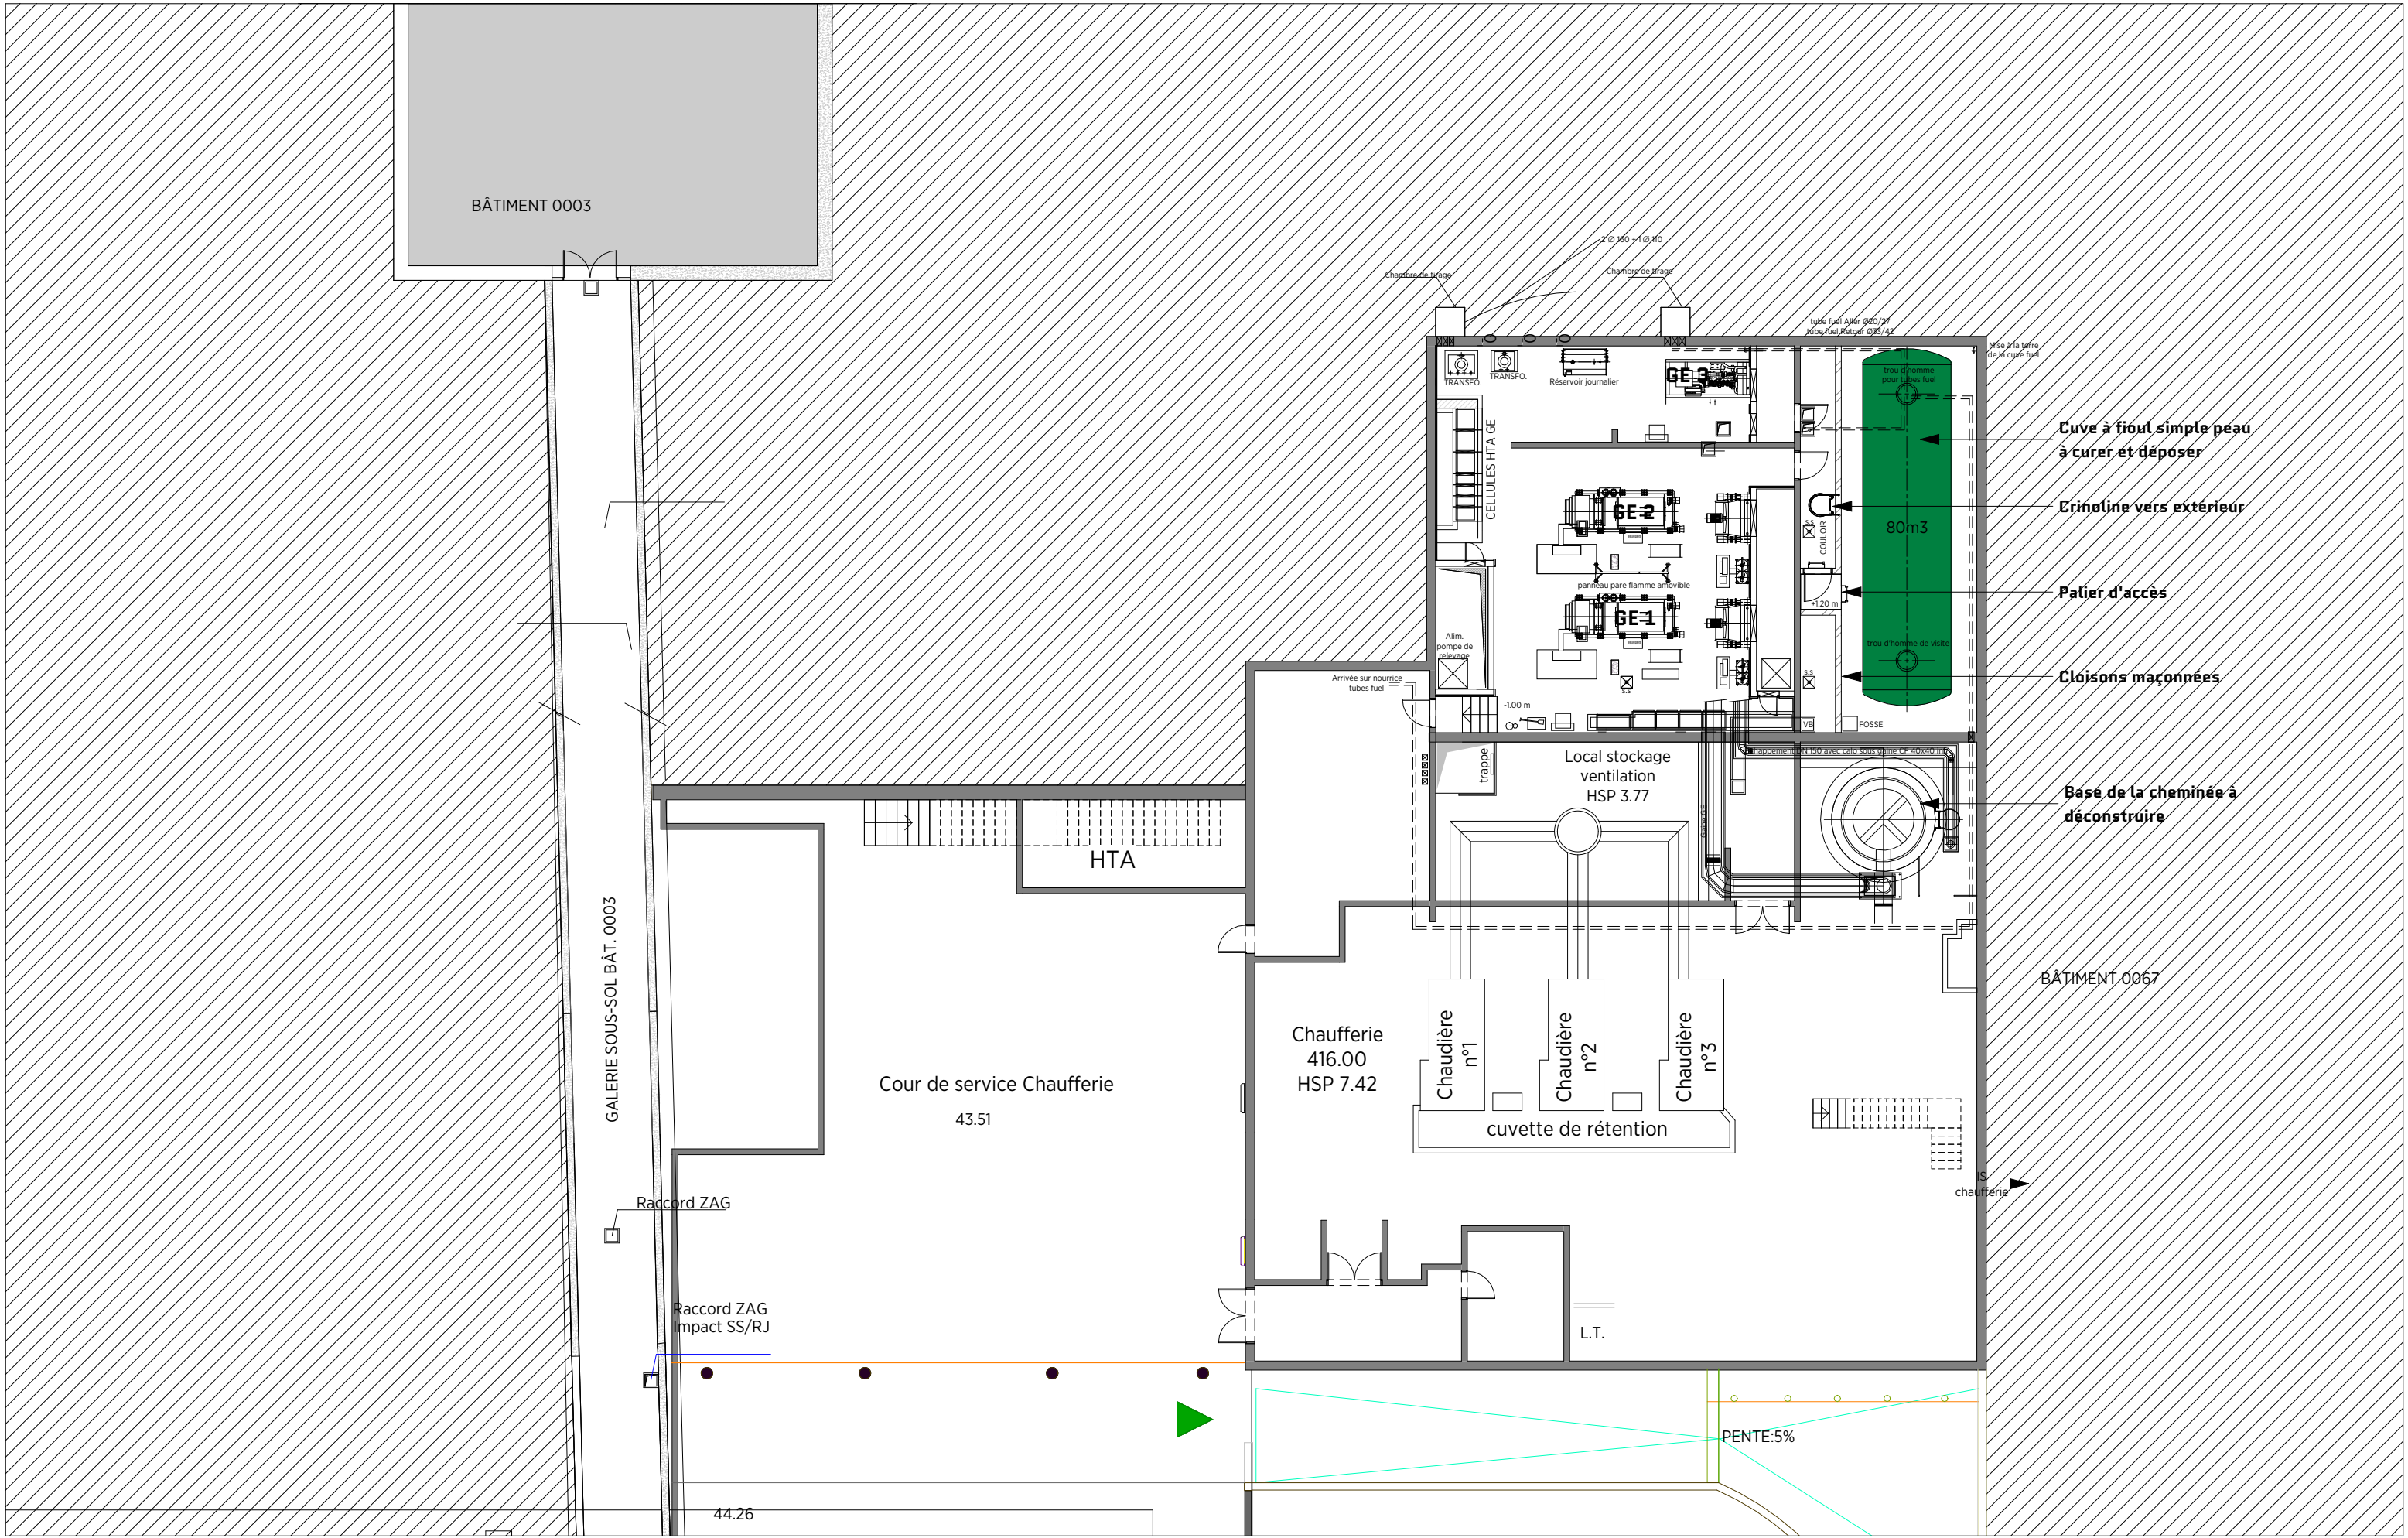

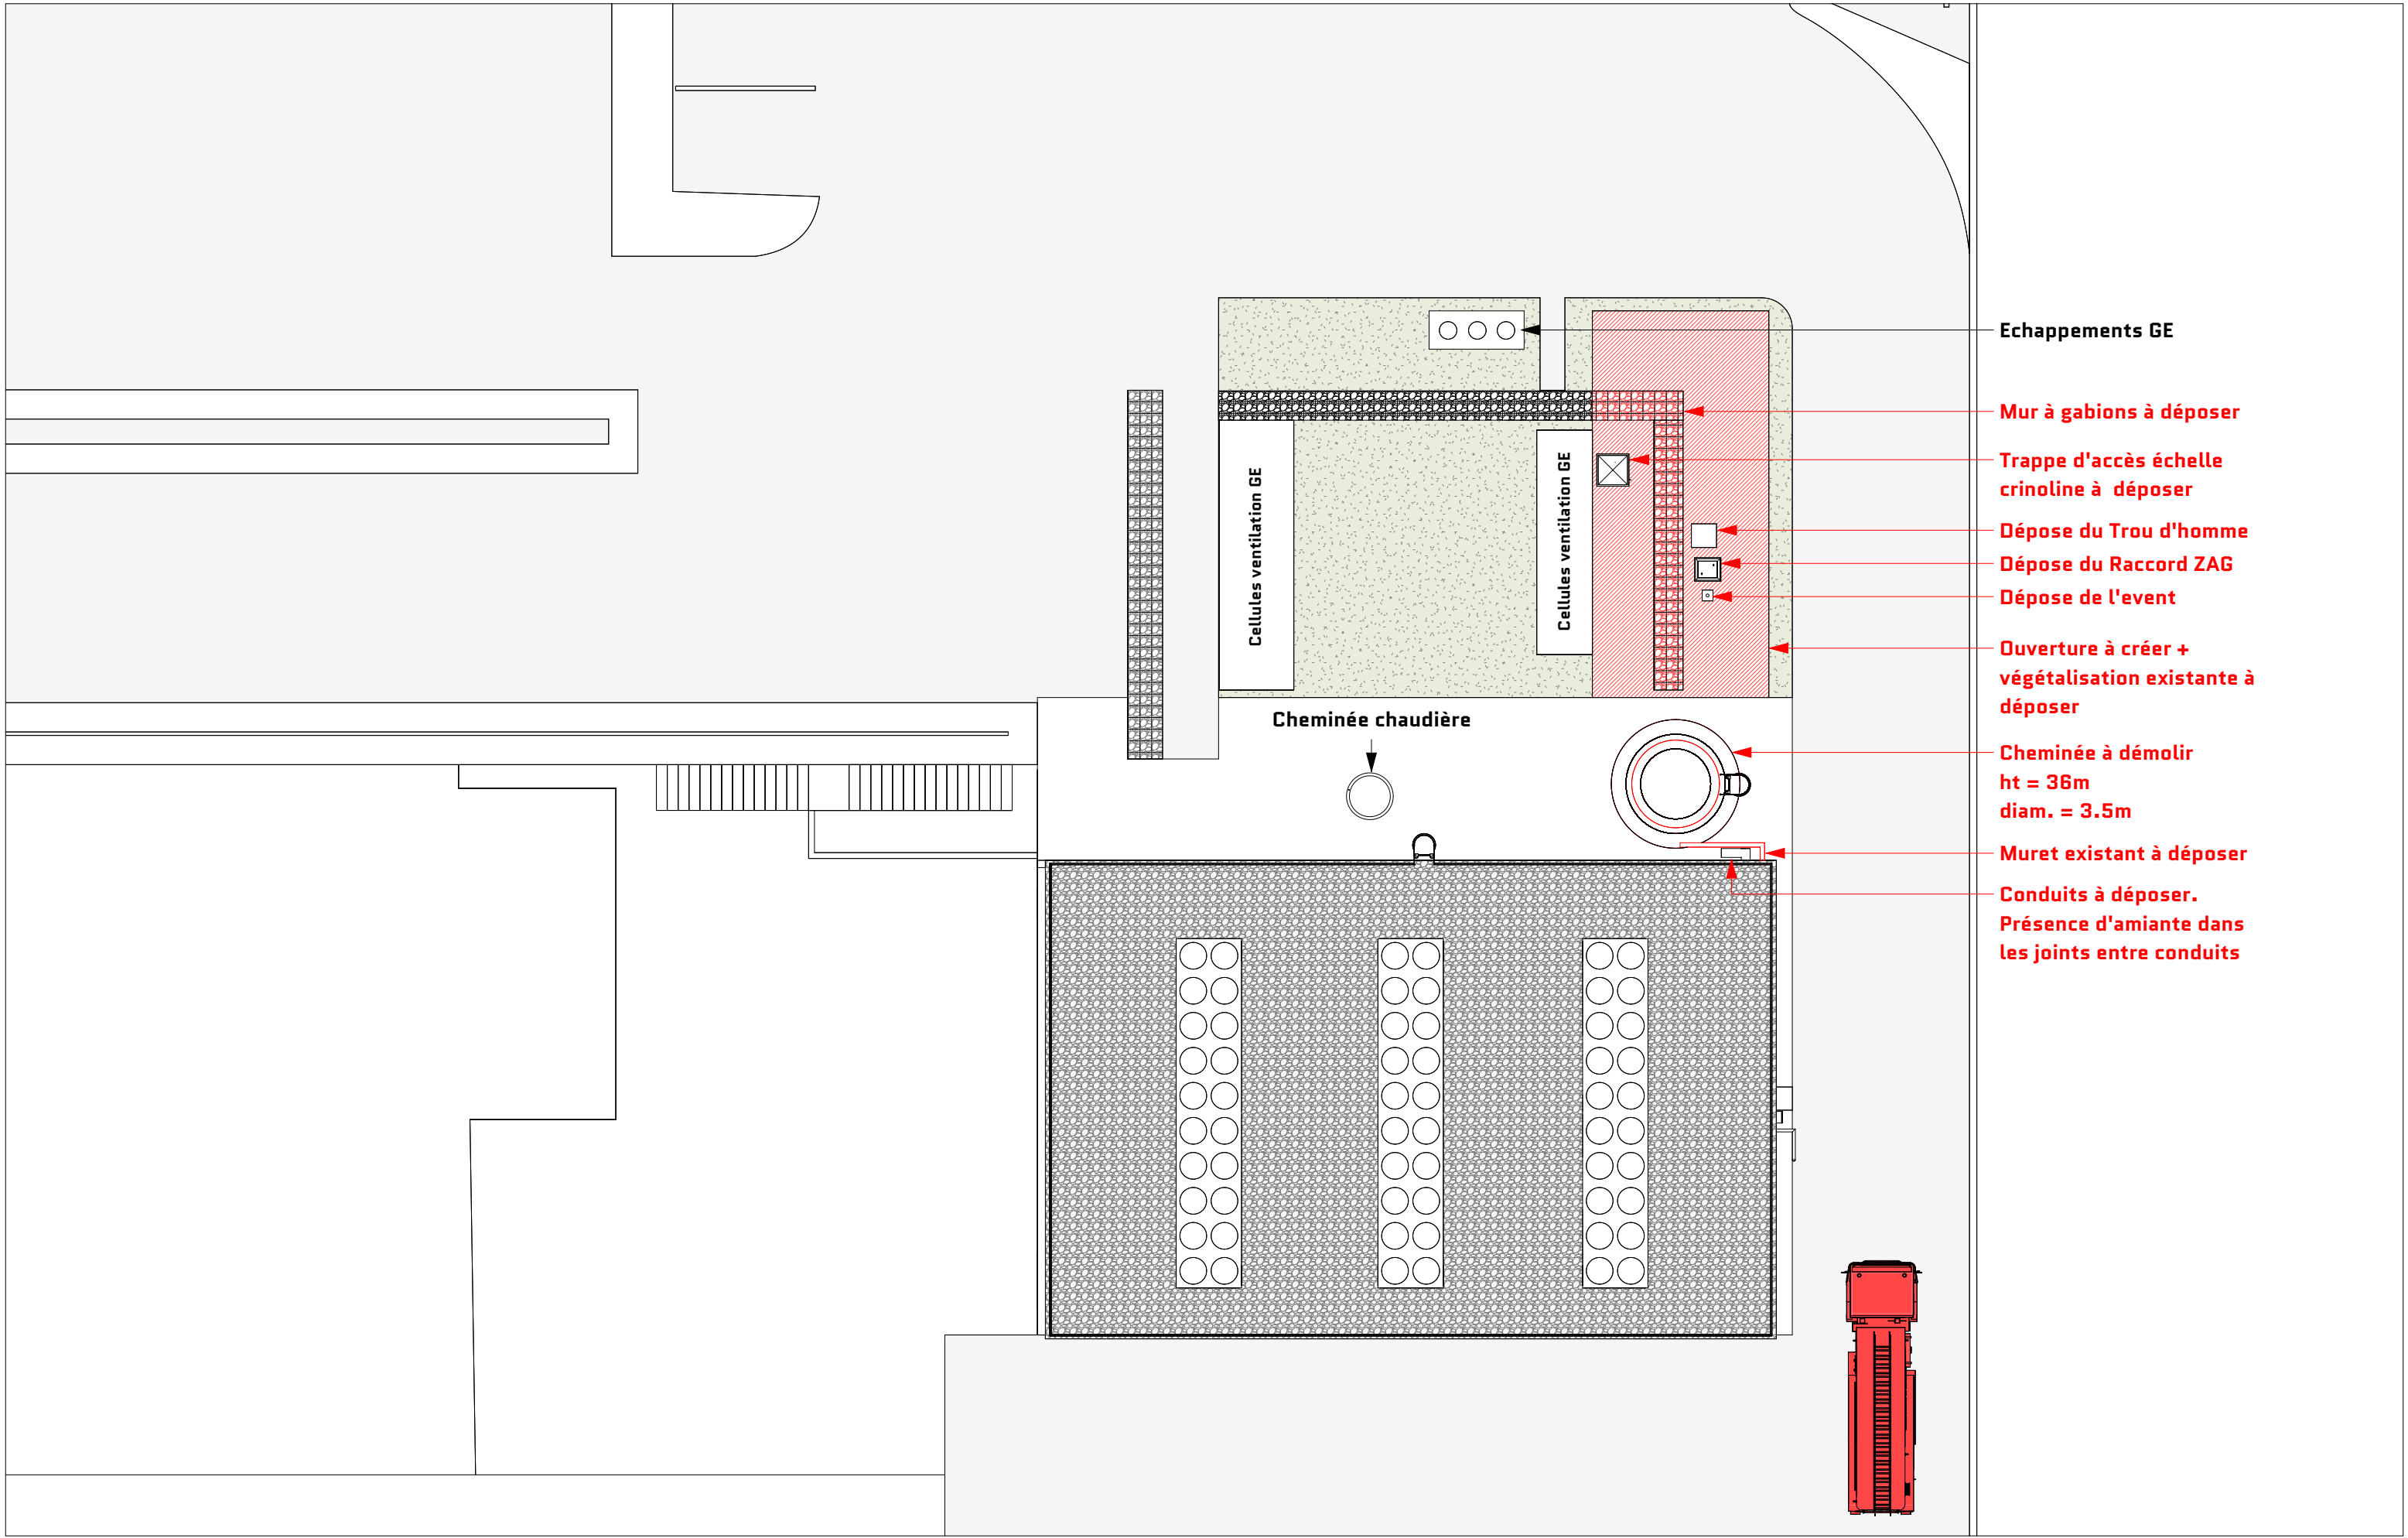

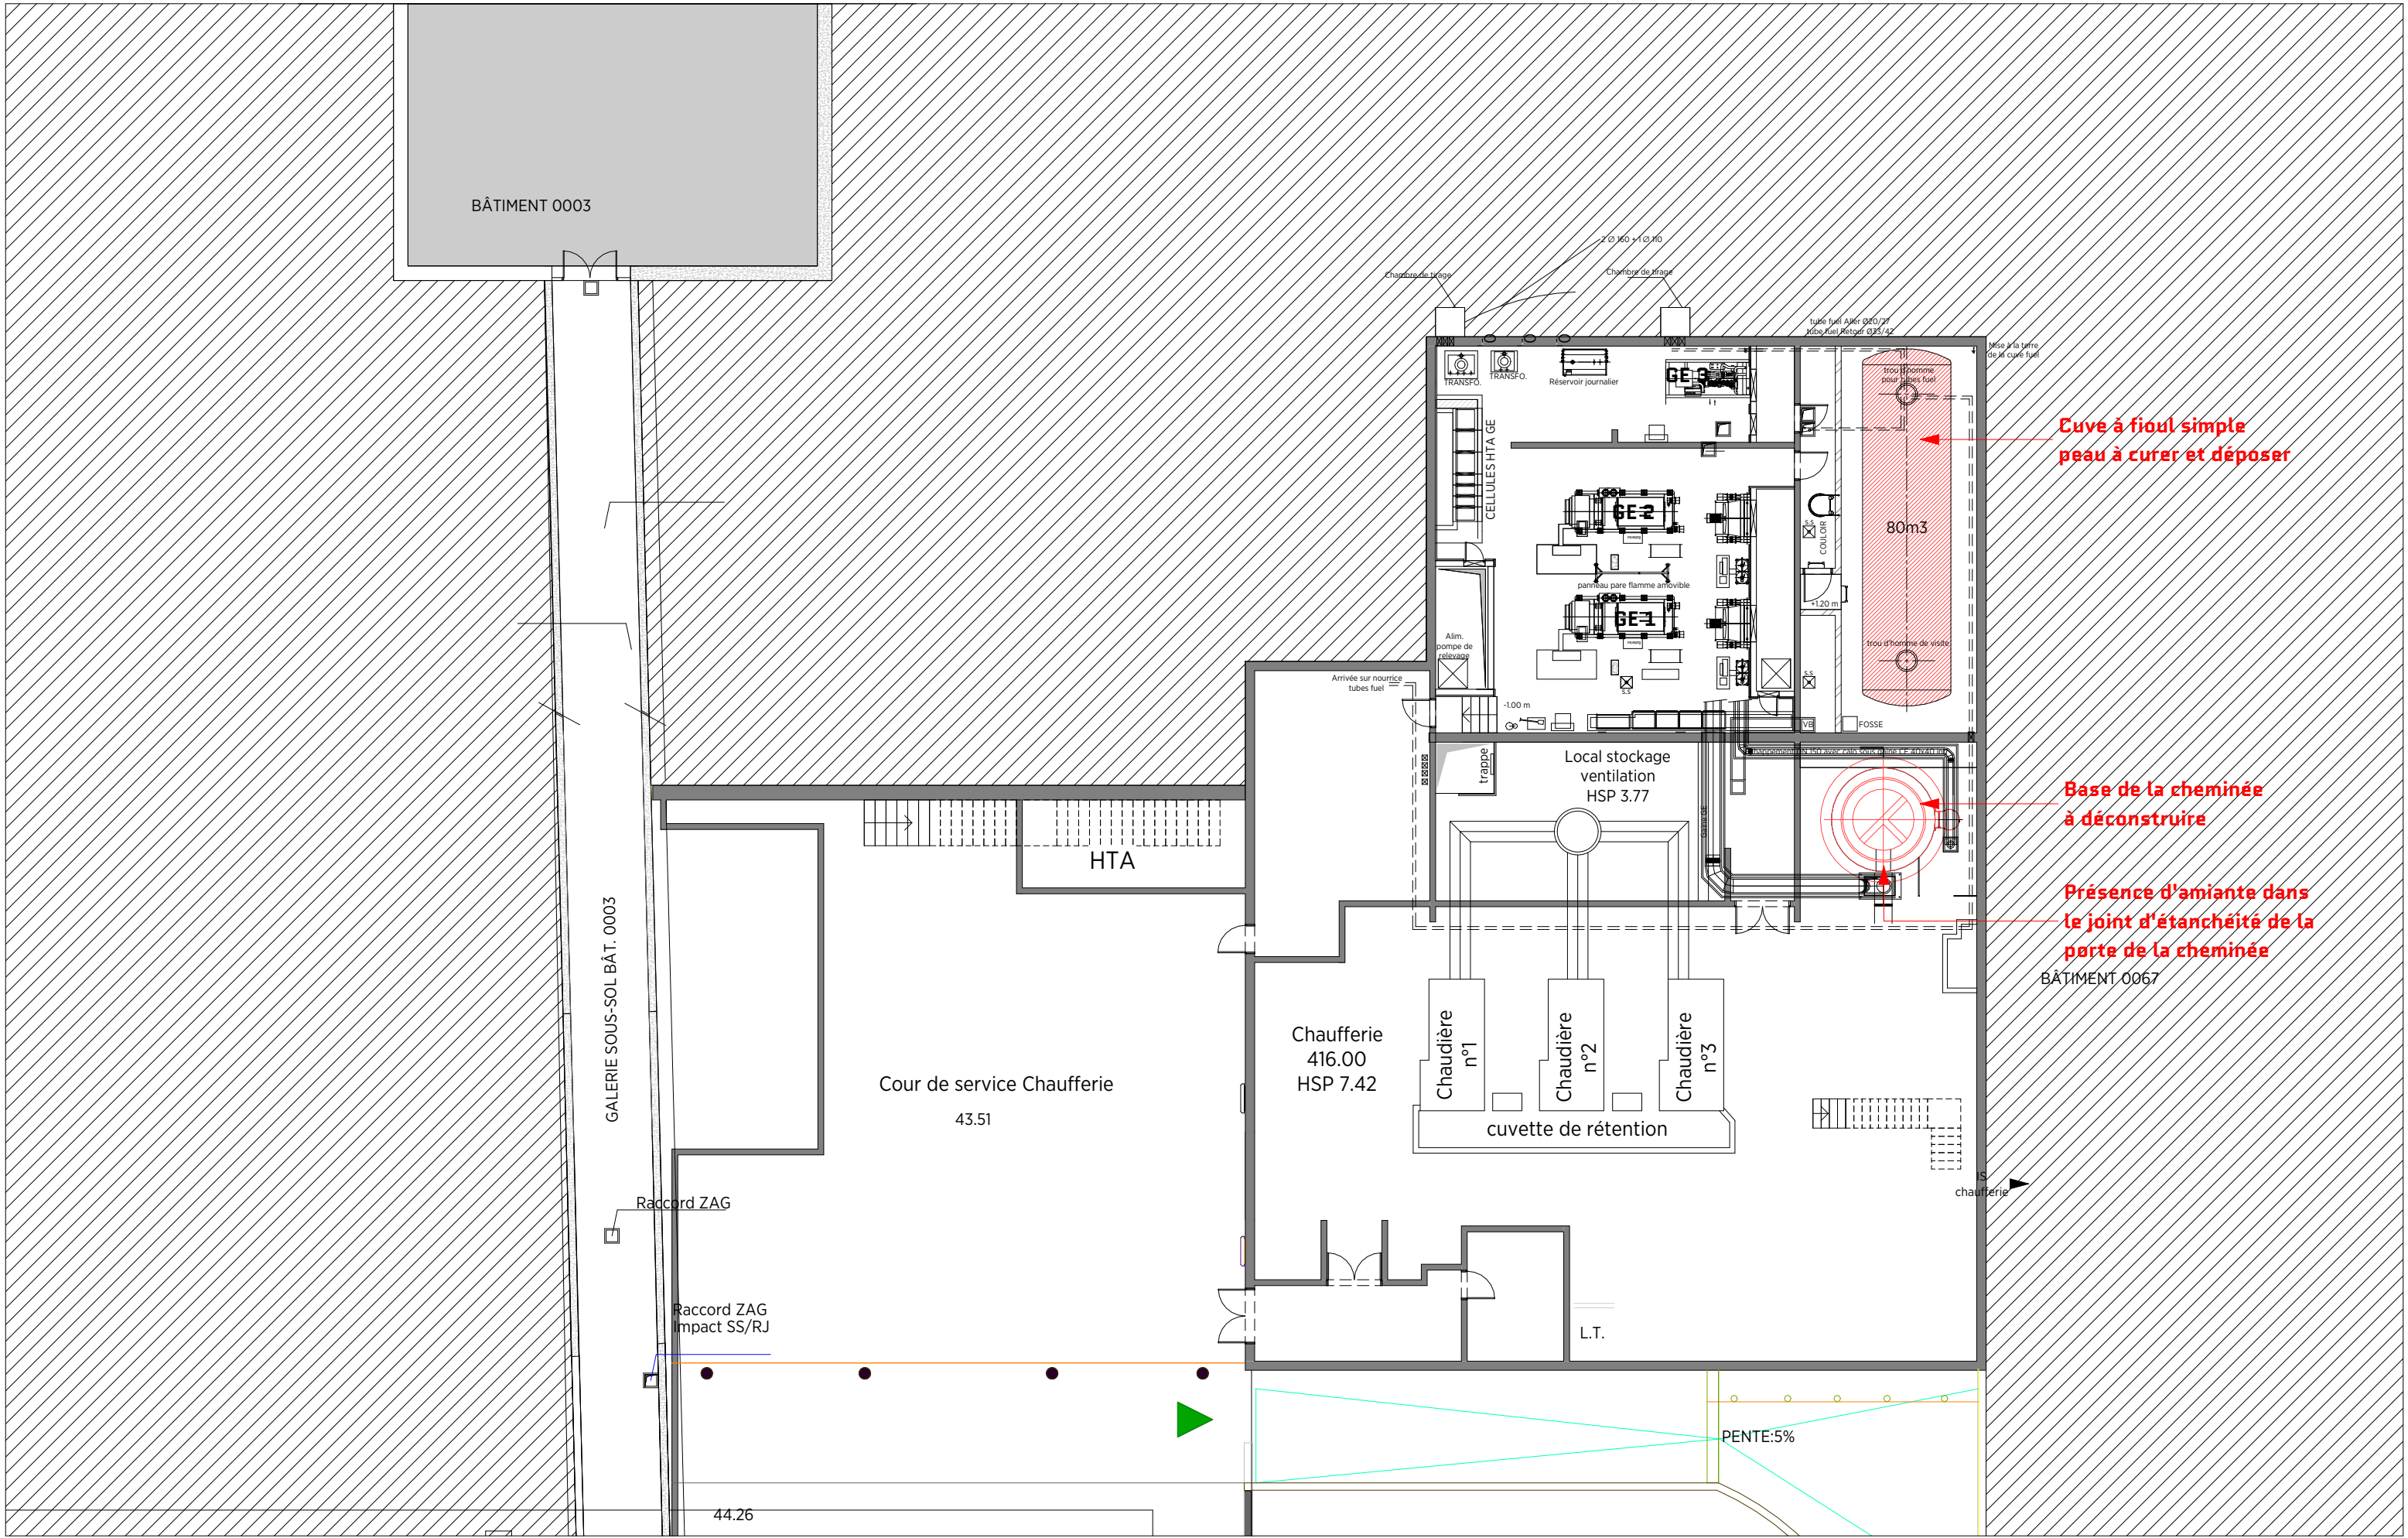

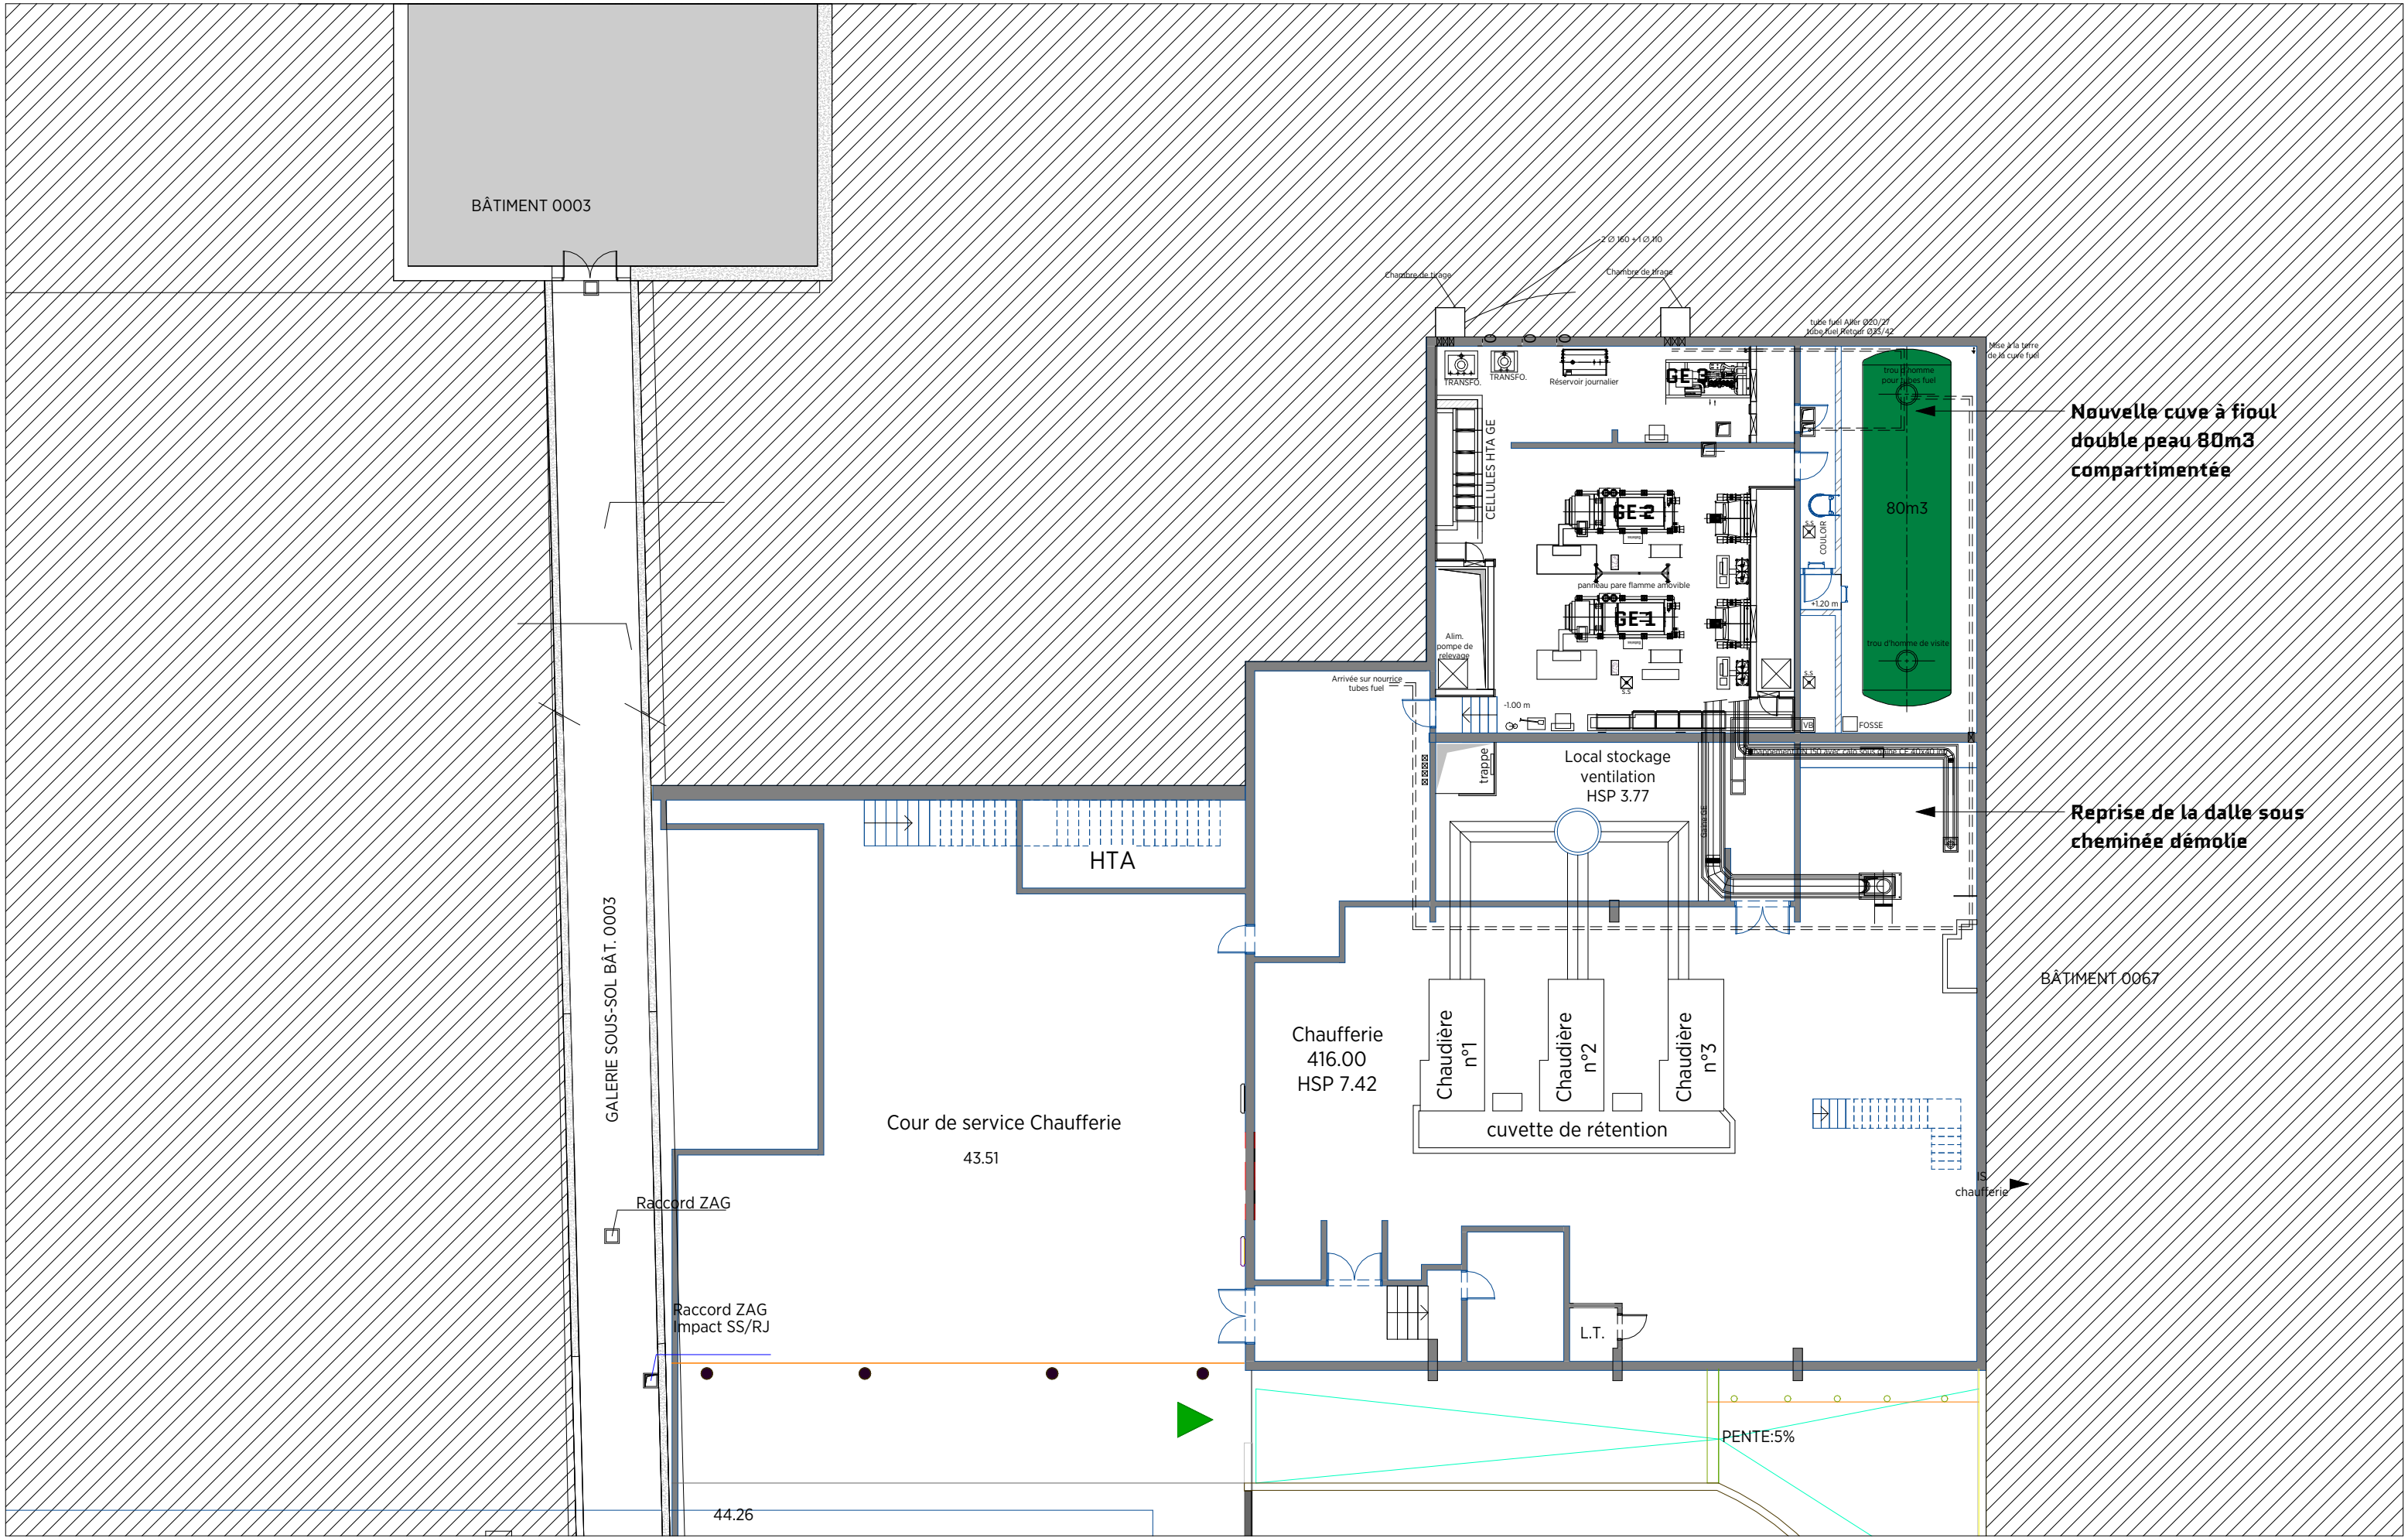

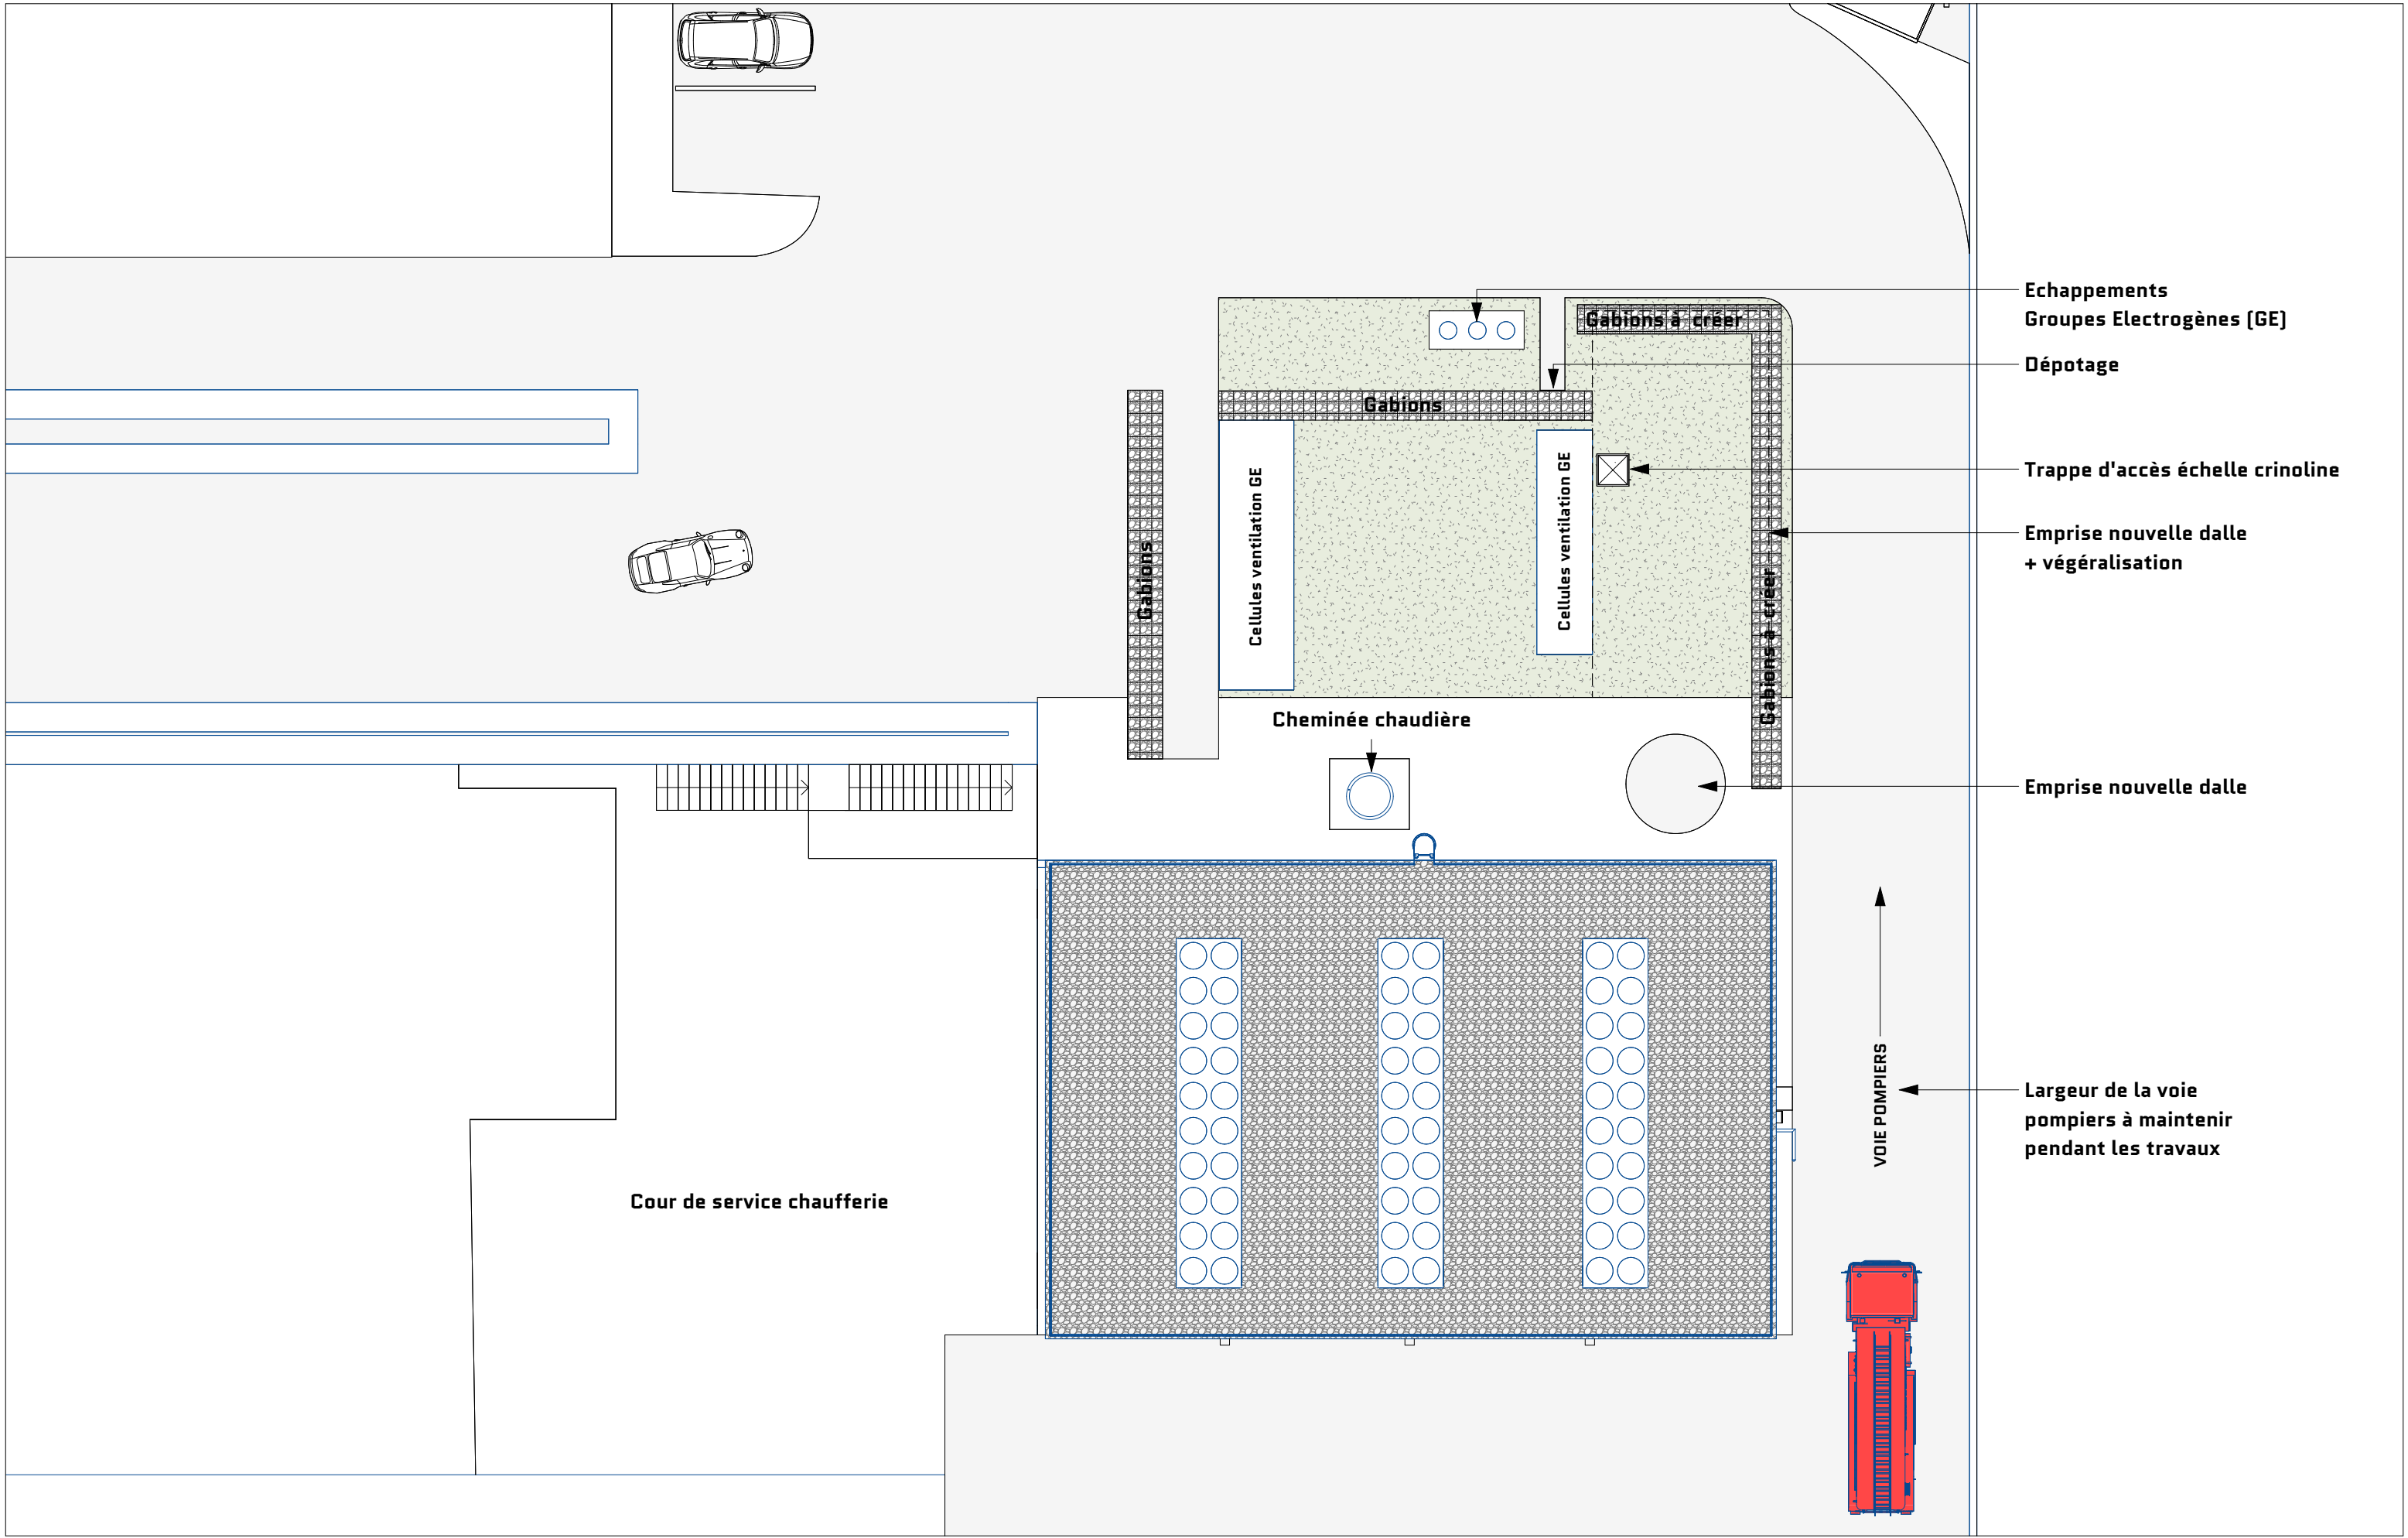

Echappements  
Groupes Electrogènes (GE)

Dépotage

Trappe d'accès échelle crinoline

Emprise nouvelle dalle  
+ végétalisation

Emprise nouvelle dalle

Largeur de la voie  
pompiers à maintenir  
pendant les travaux



ARCHITECTE

EQUIPAGE ARCHITECTURE

MAITRE D'OUVRAGE

USID Paris

AFFAIRE / VILLE

Déconstruction de la cheminée et  
Remplacement de la cuve à fioul

NOM DE LA FEUILLE

Plan RDC Projet

ECHELLE

1 : 200

PHASE

APD

INDICE

DATE

09/03/2026

PPR-RDC