




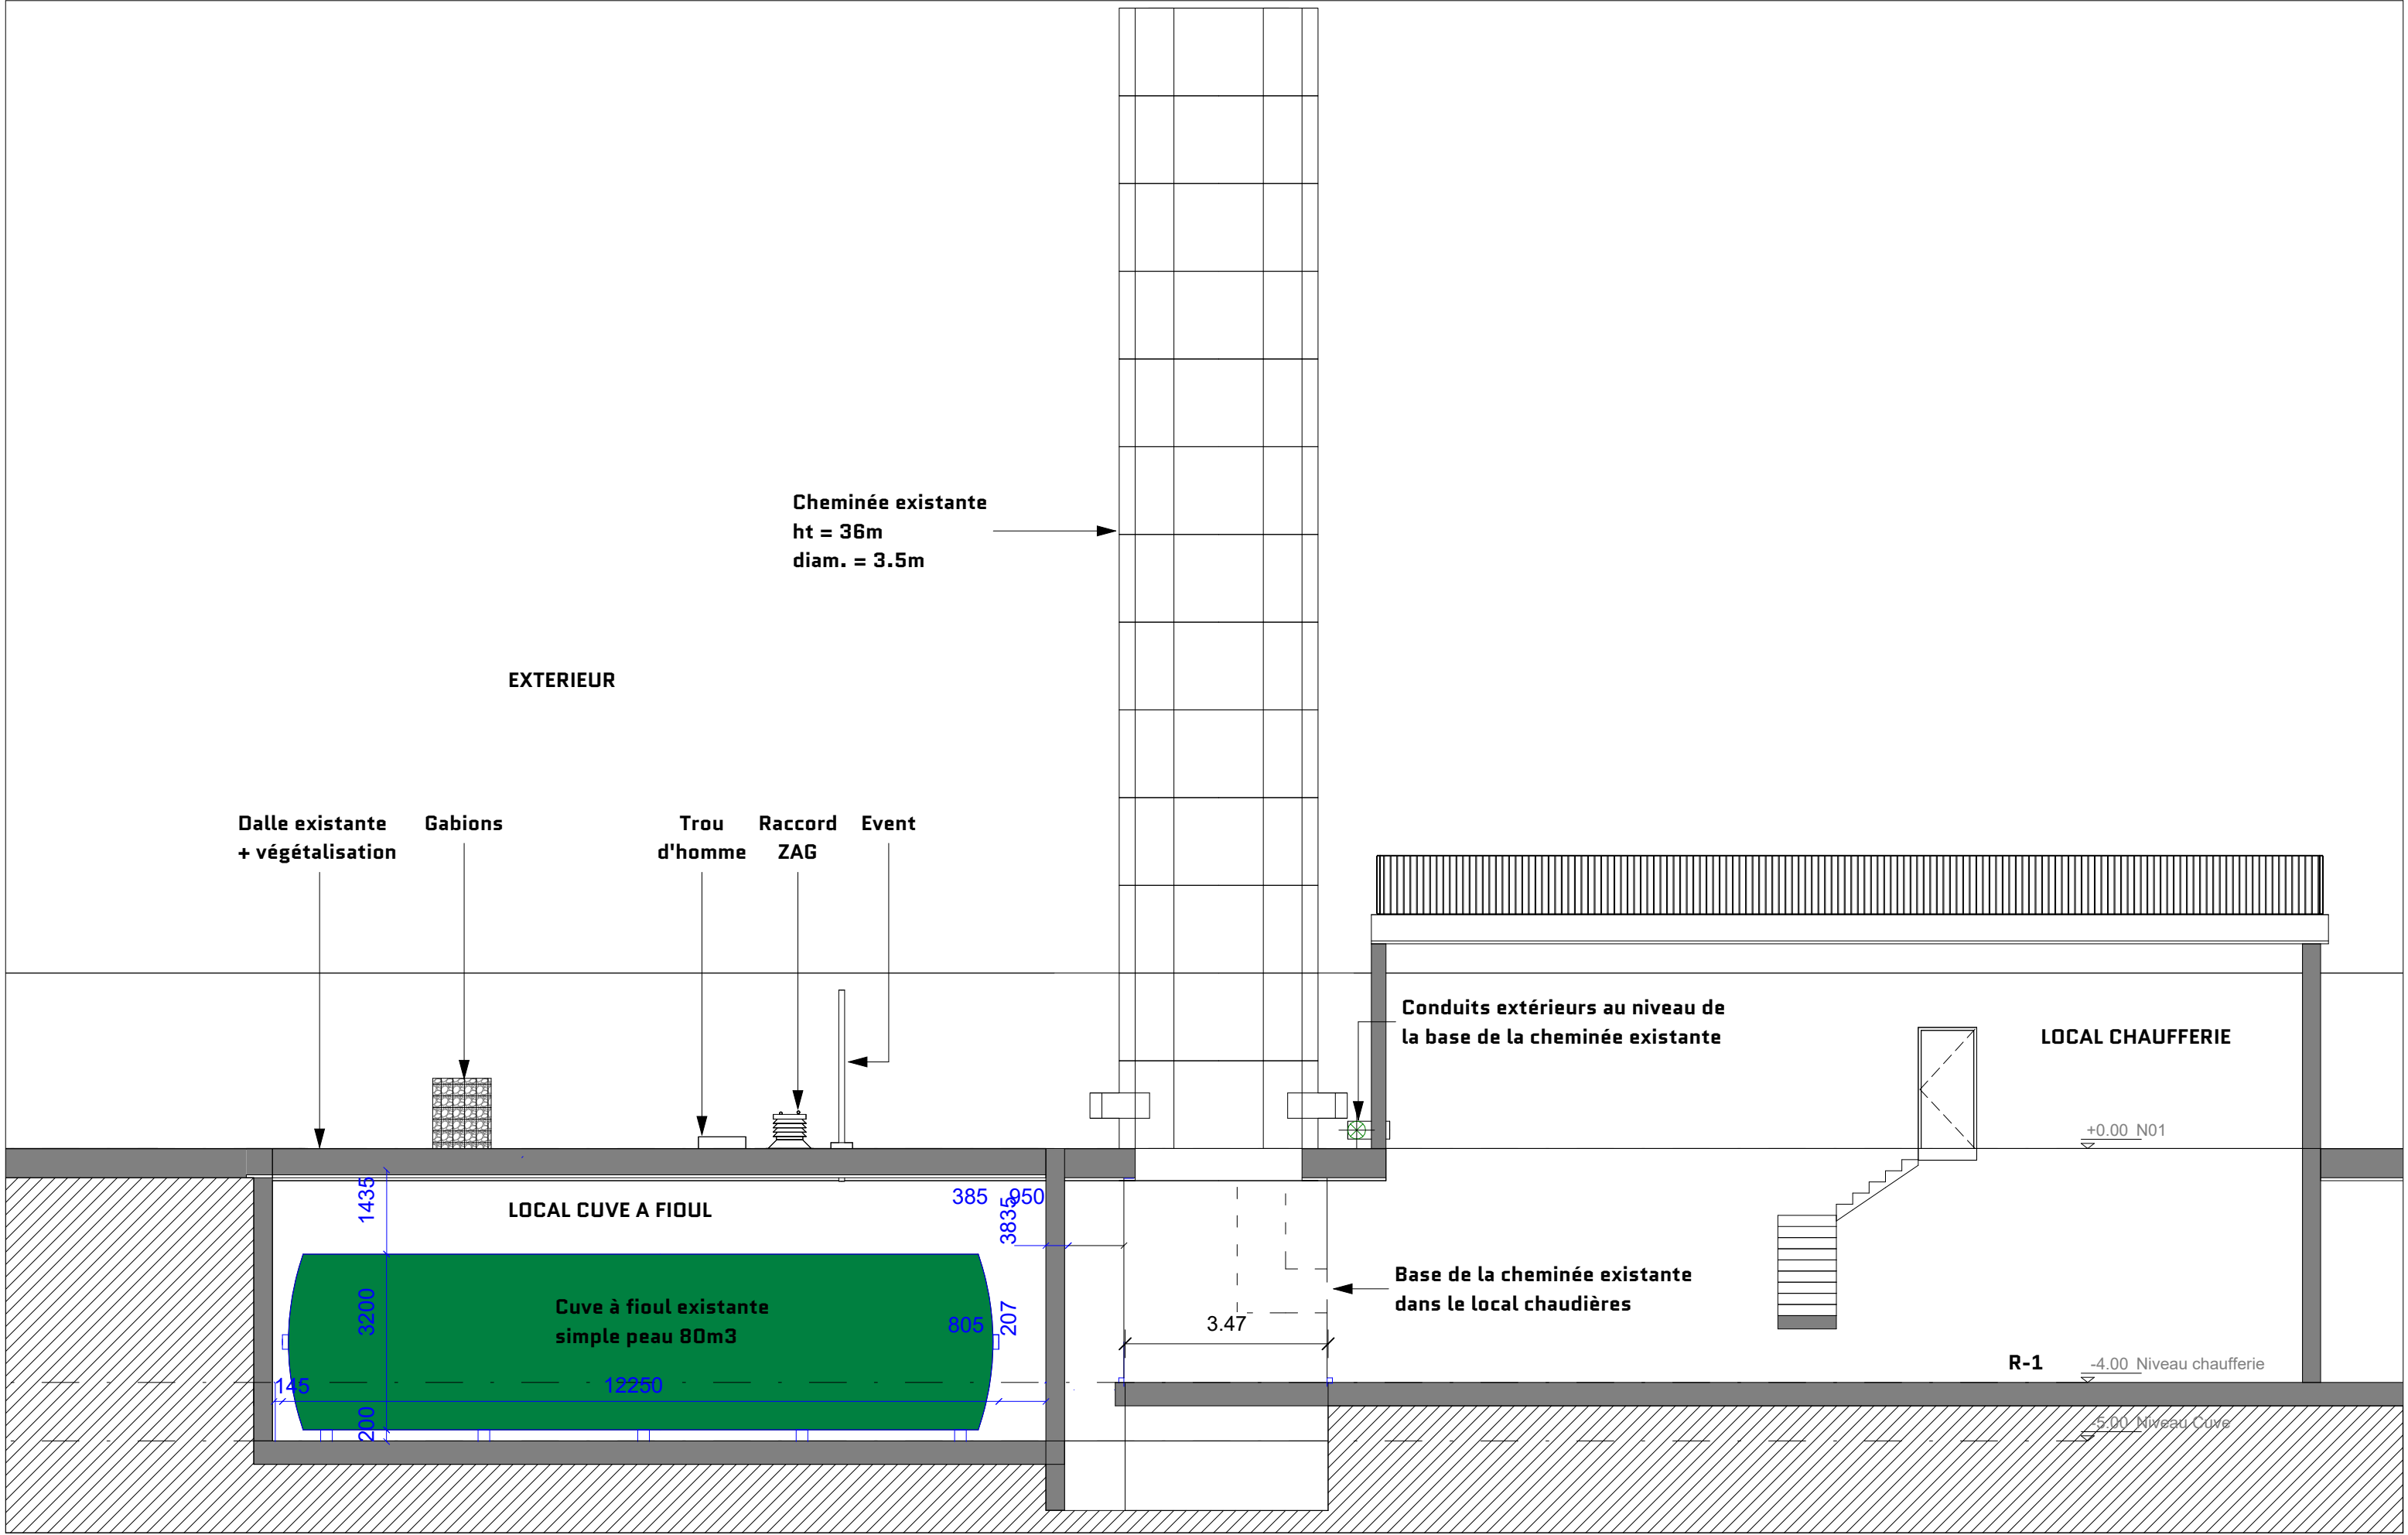


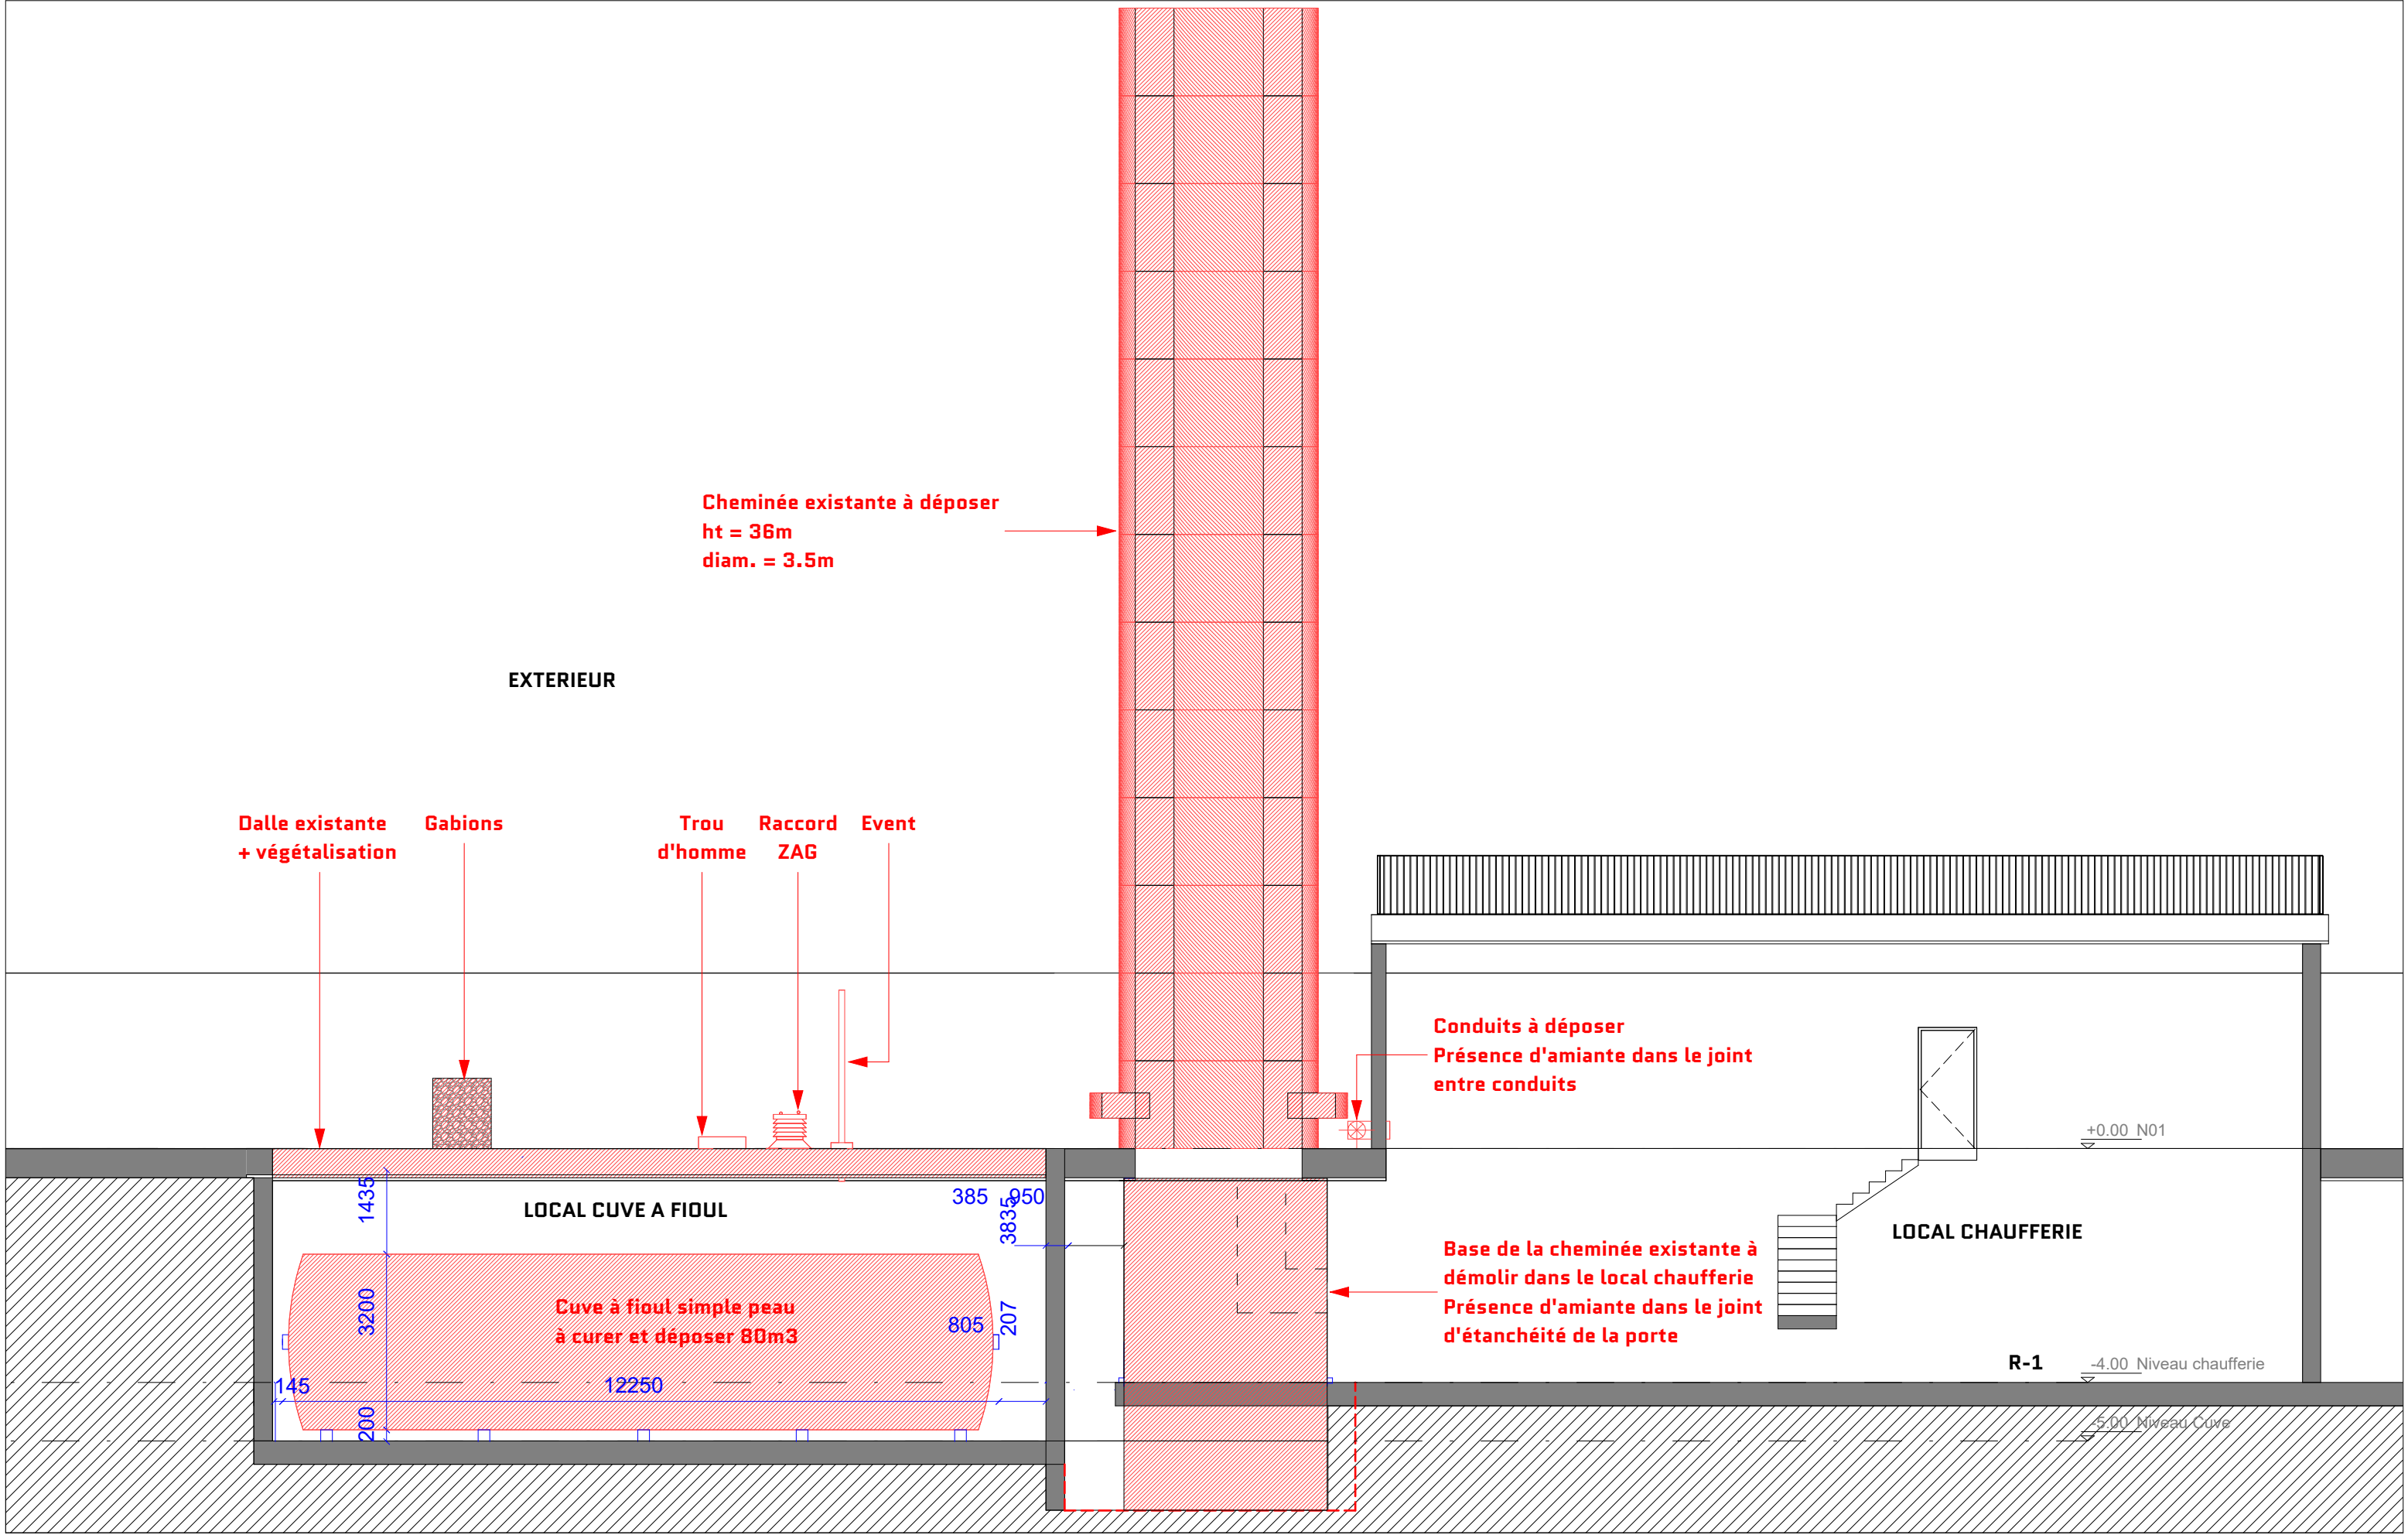


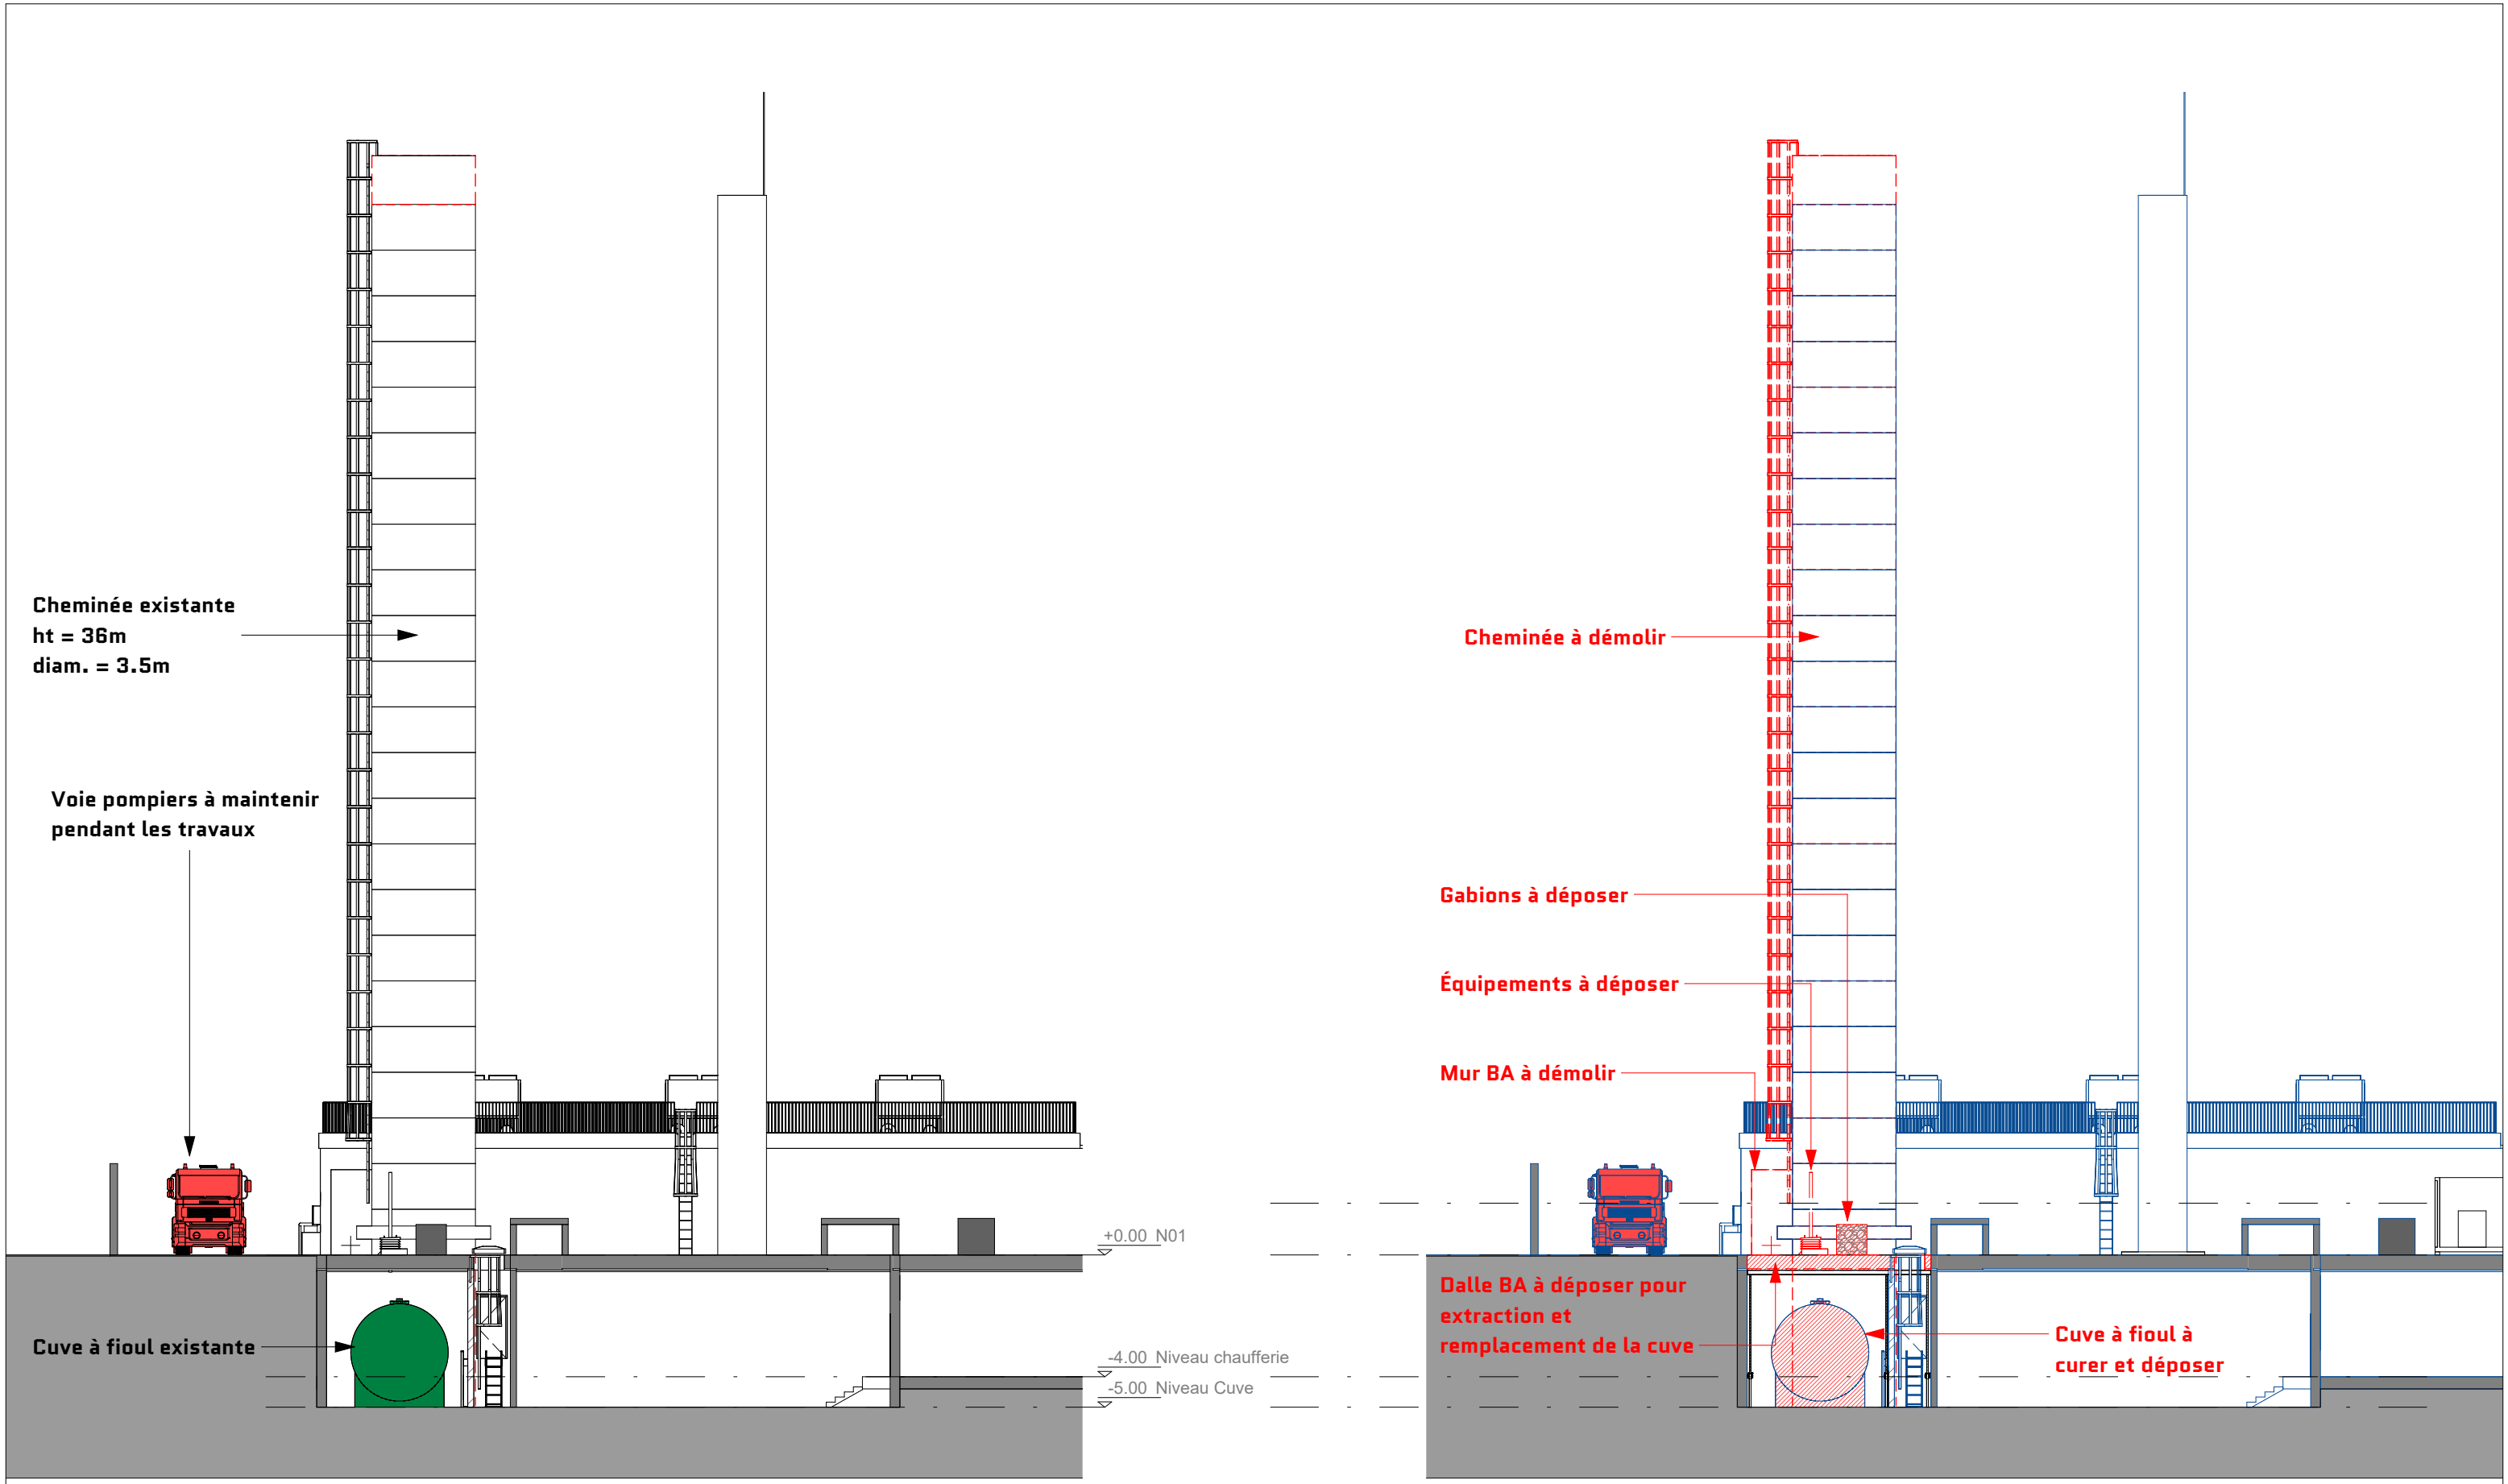

COUPE BB EXISTANT

COUPE BB DEMOLITIONS

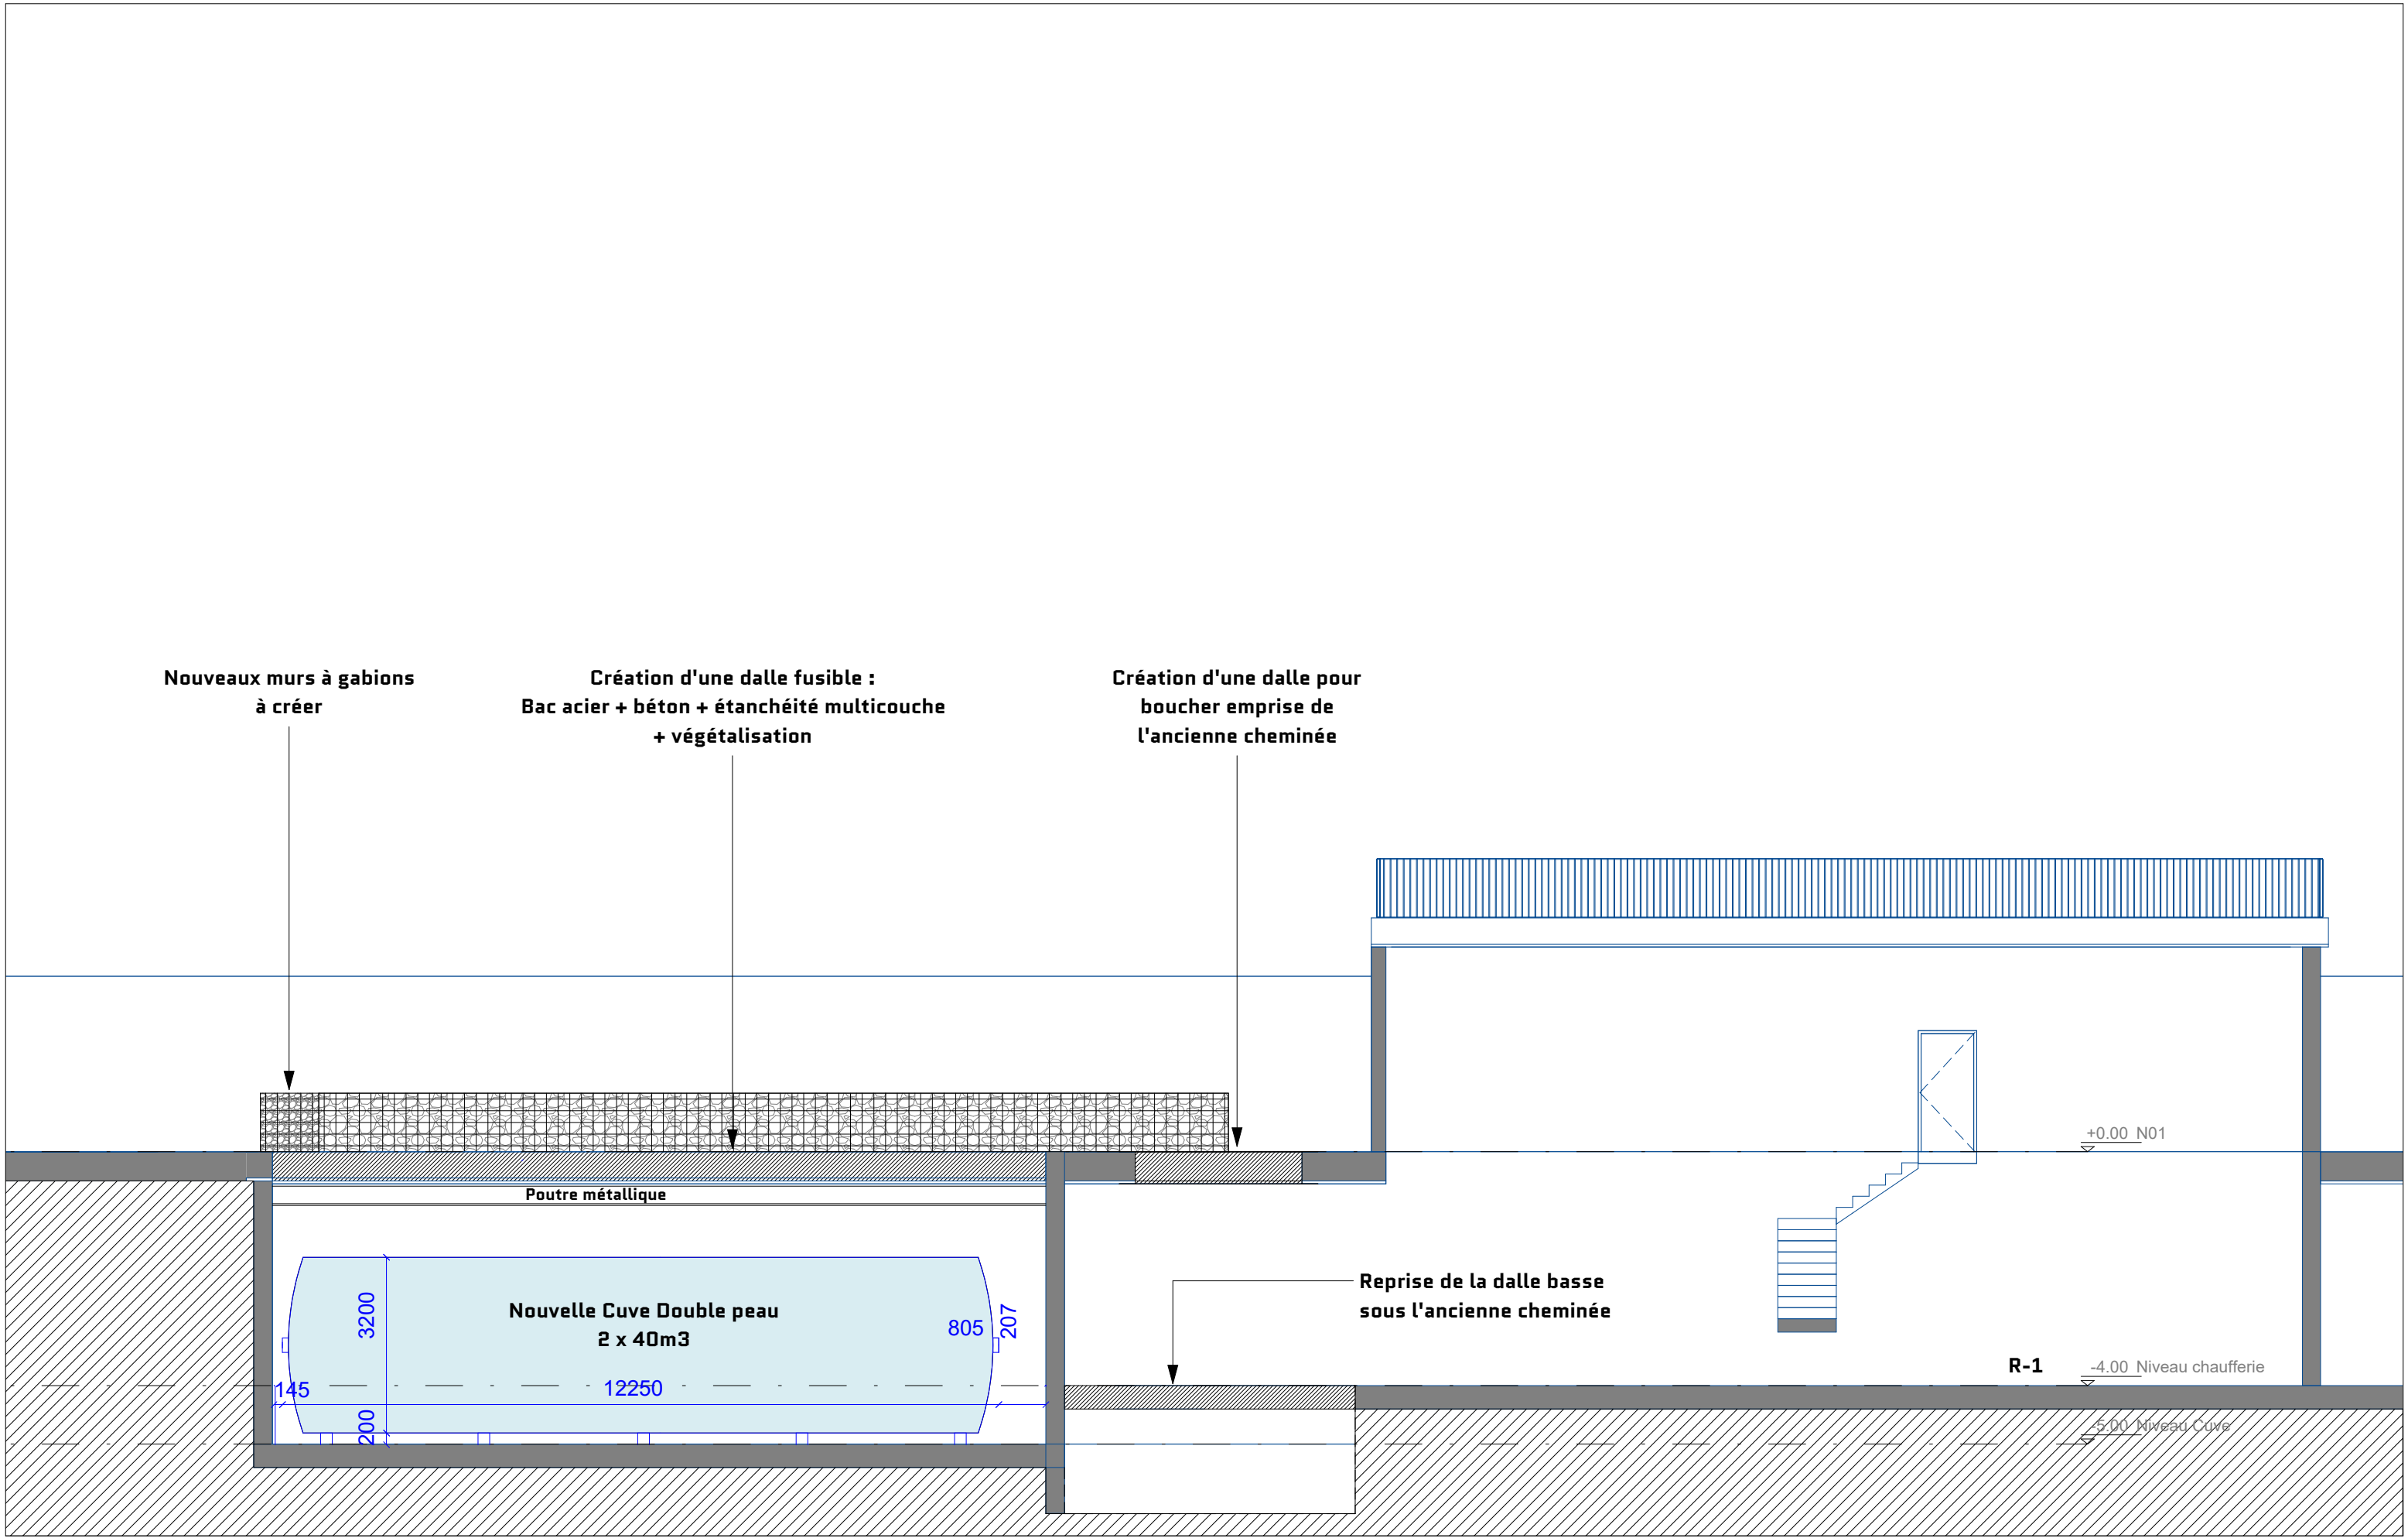

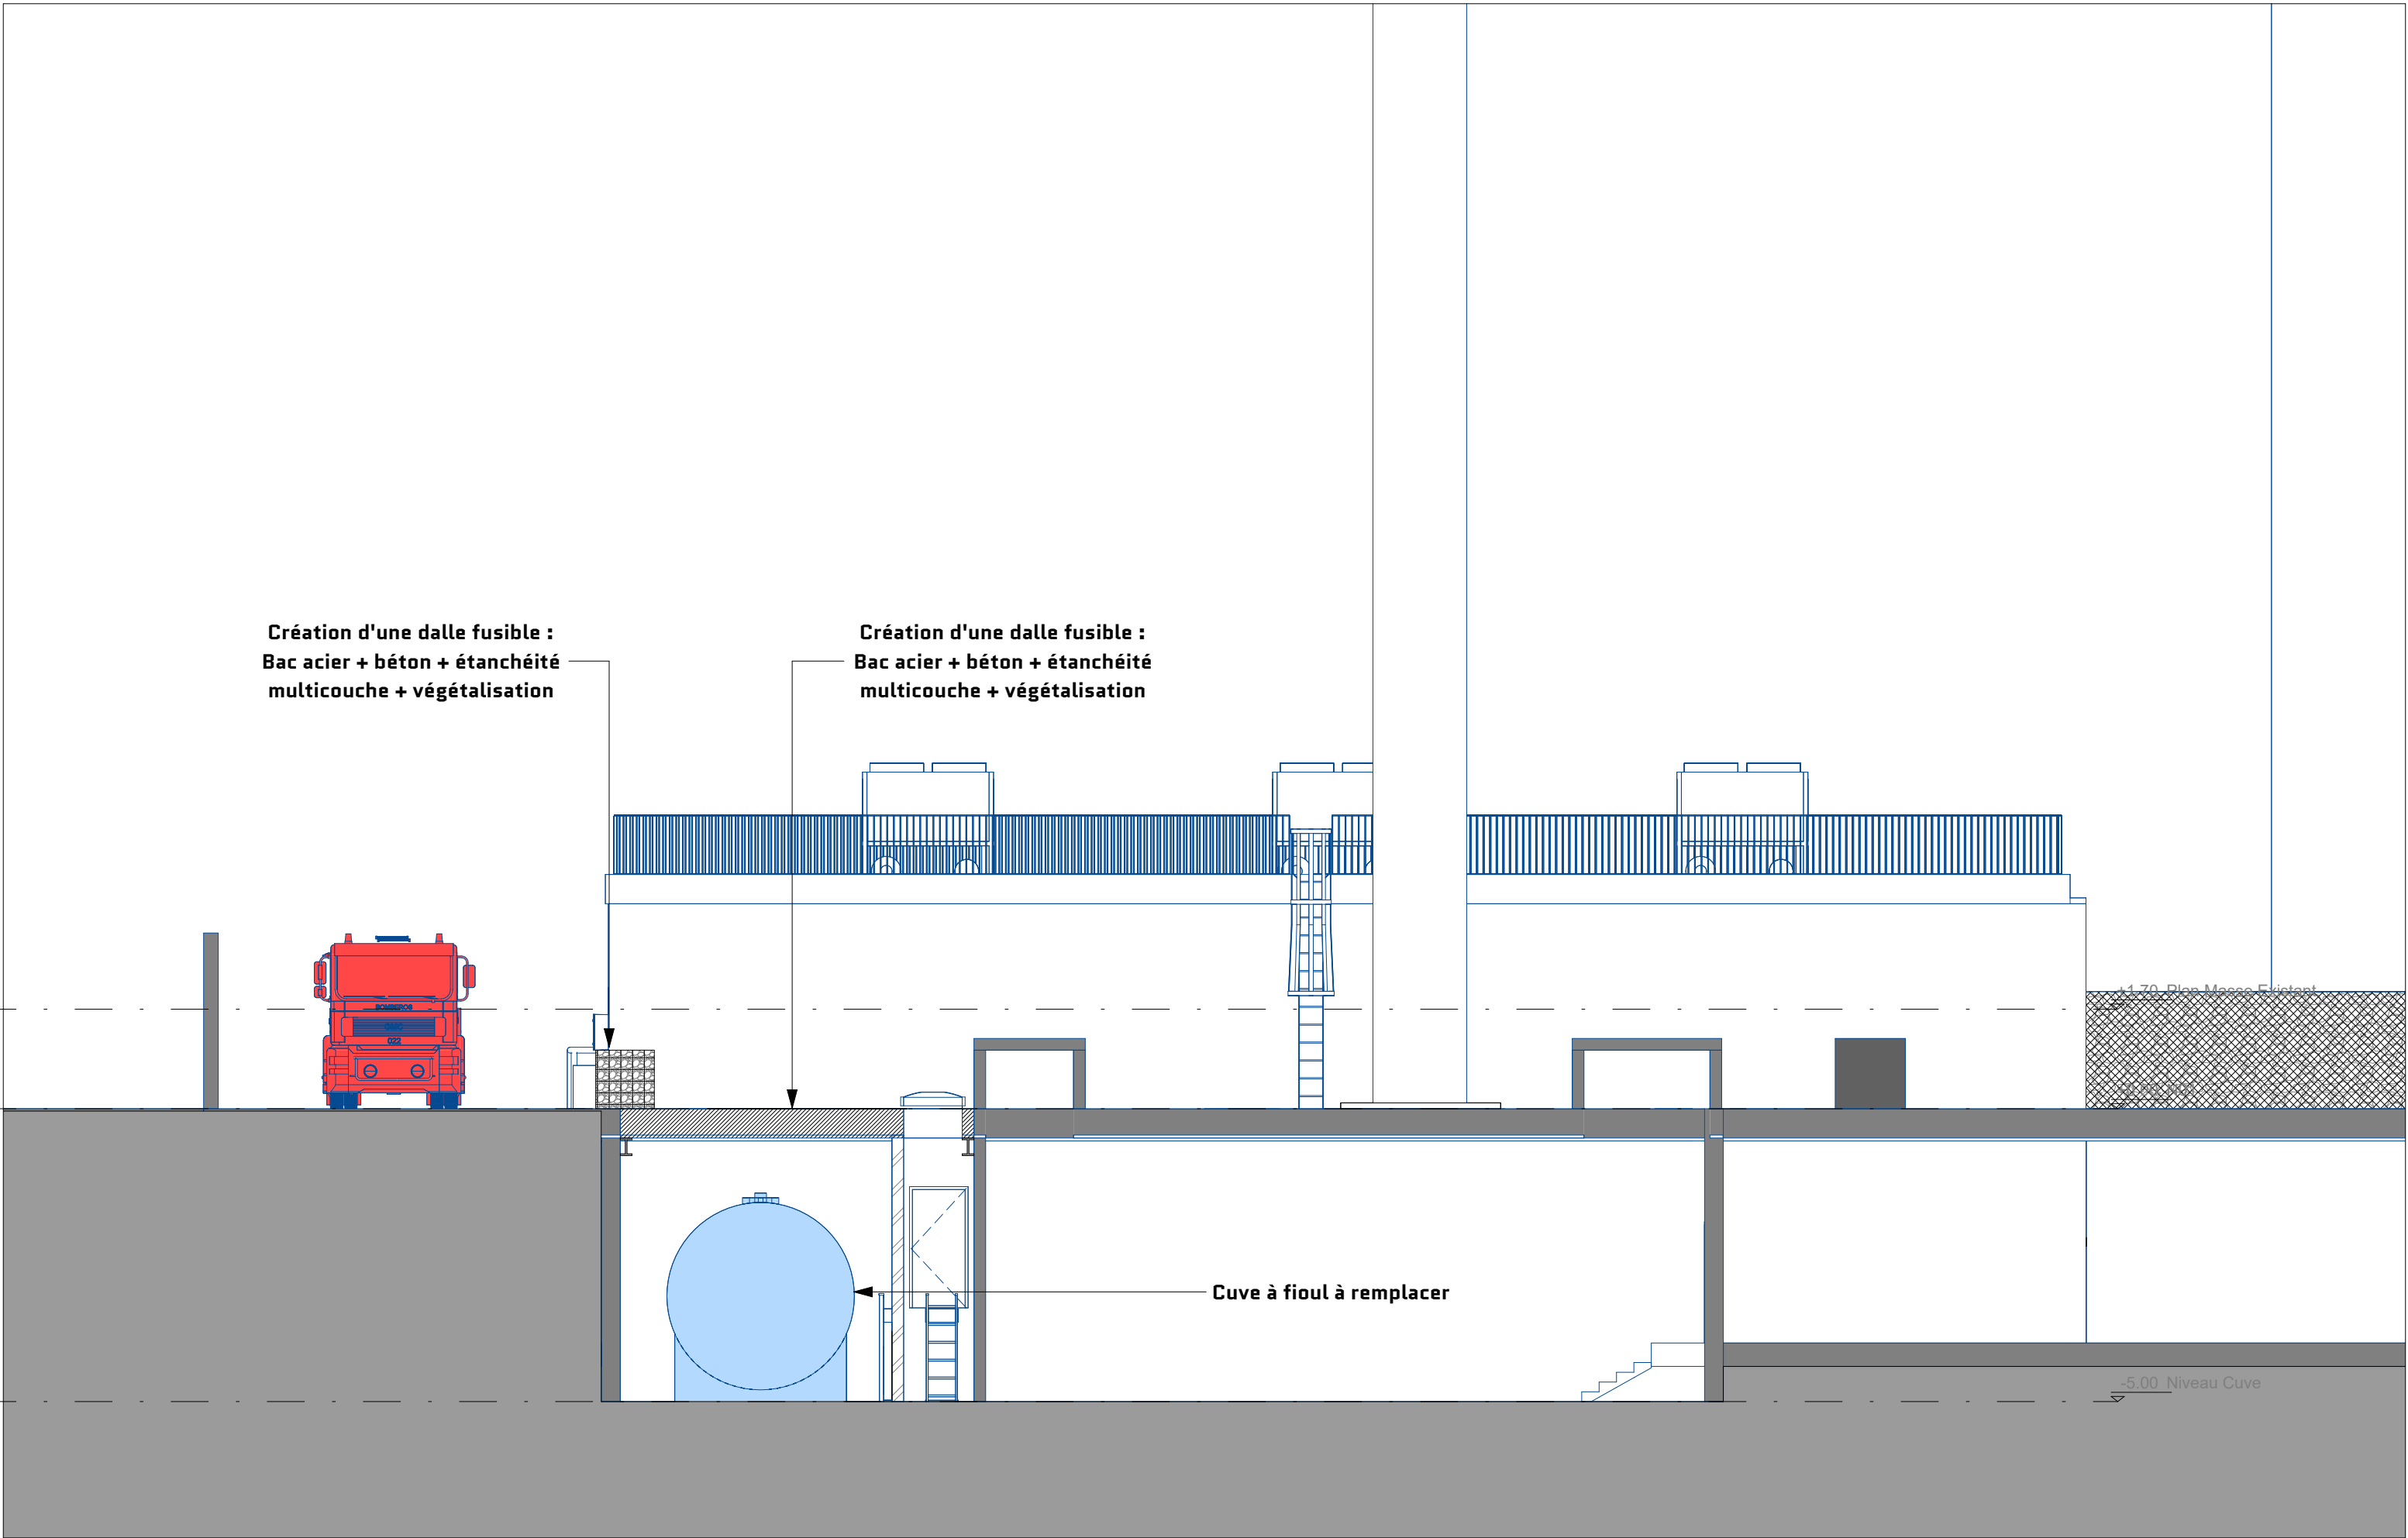

ARCHITECTE

EQUIPAGE ARCHITECTURE

MAÎTRE D'OUVRAGE

USID Paris

AFFAIRE / VILLE

Déconstruction de la cheminée et
Remplacement de la cuve à fioul

NOM DE LA FEUILLE

Coupe BB Projet

ECHELLE

1 : 100

PHASE

APD

INDICE

DATE

09/03/2026

CPR-BB