
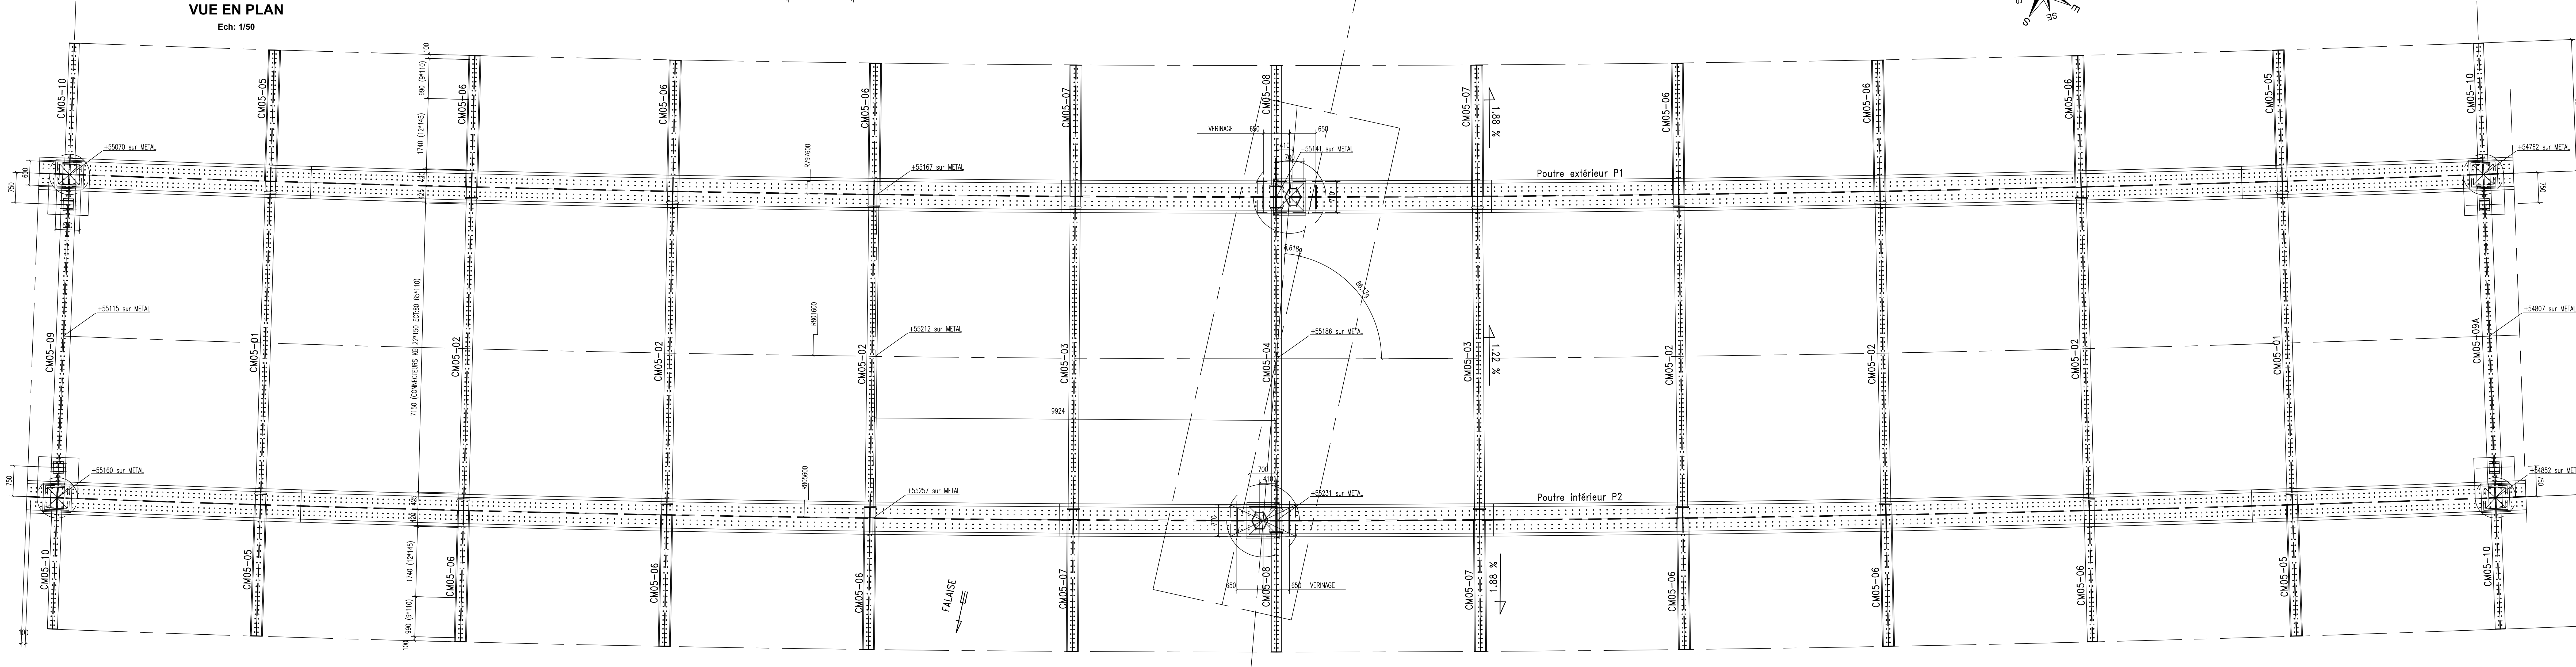
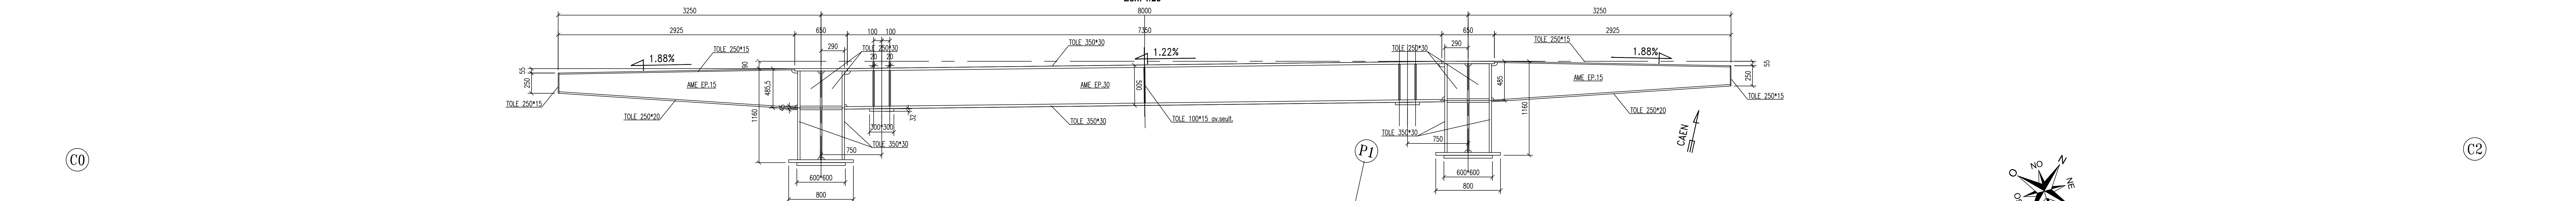
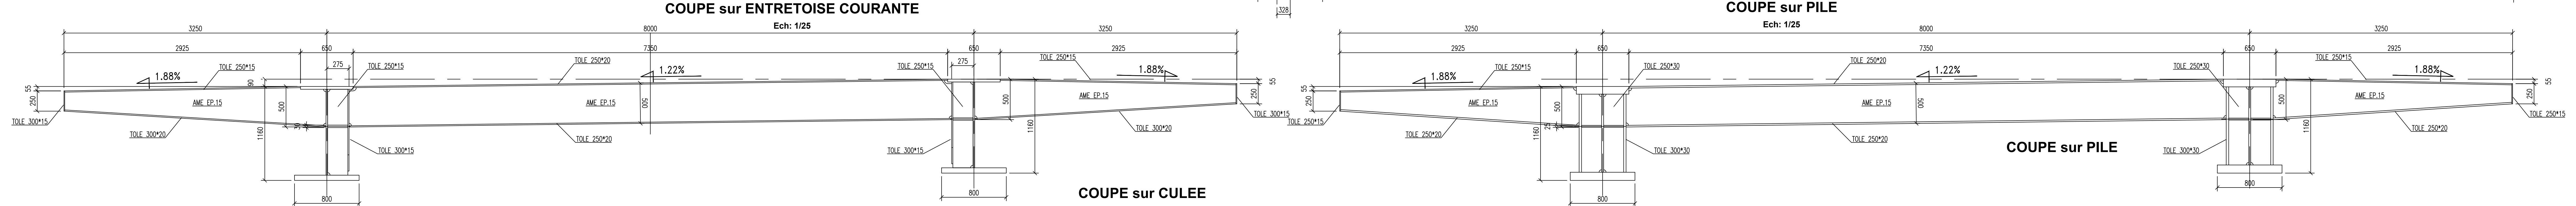
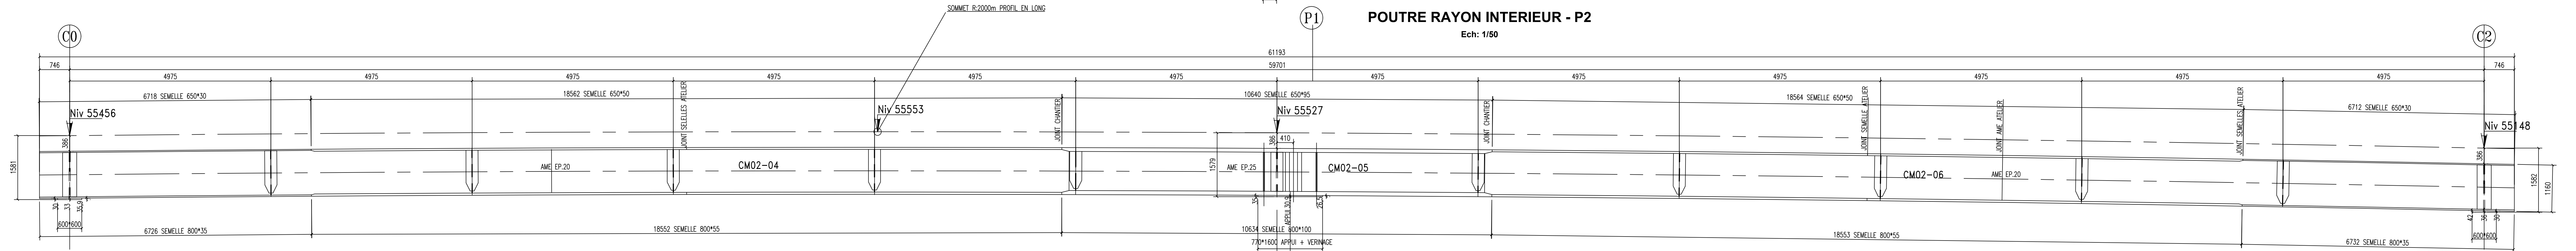


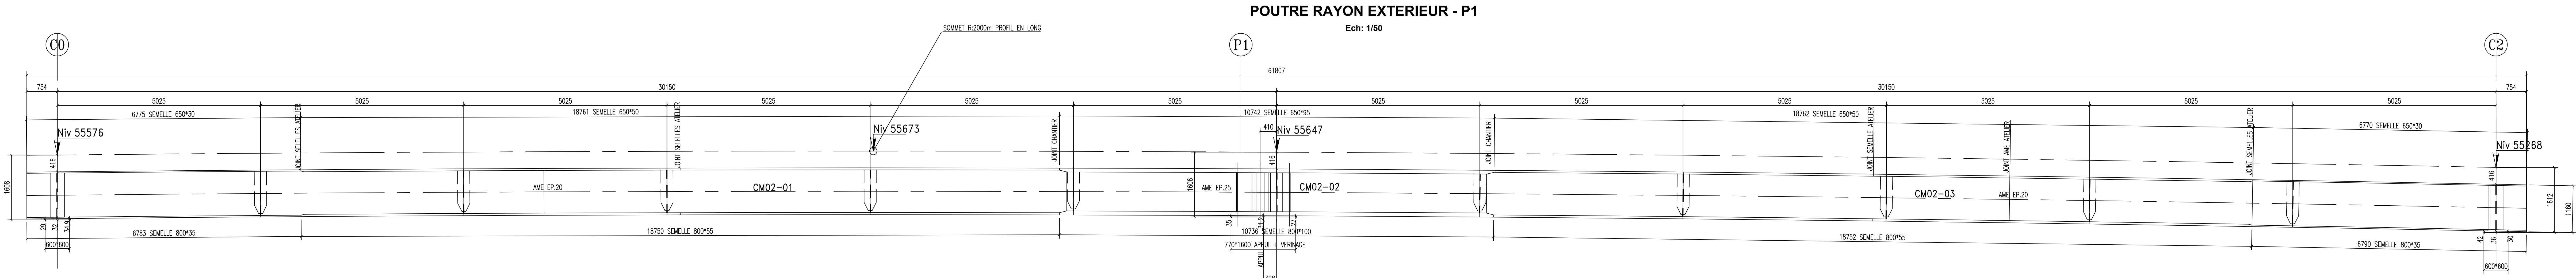

ACIER

TOLE EP. < 30 :S355K2G3 NF EN 10025
TOLE EP. >30 :S355N NF EN 10113
TOLE EP. >80 :S355NL NF EN 10113
CONNECTEURS: GOUJONS KB Ø22 NELSON ST37-3K

maîtrise d'ouvrage

Préfet de la région Normandie

Direction Régionale de l'Environnement, de l'Aménagement et du Logement de Normandie

Service Mobilités et Infrastructures

1.4.4

développé par le Service d'Ingénierie Routière

à Rouen,

RN 158 Réparation OA Échangeur d'ifs

Travaux de réfection de l'ouvrage

Dossier de Consultation des Opérateurs Economiques

1.4.4 - Charpente métallique de l'ouvrage

maîtrise d'œuvre

Direction Interdépartementale des Routes Nord-Ouest

Service d'Ingénierie Routière

Innovative Rouennaise
17 Boulevard de l'Europe
CS 61 441
76075 Rouen cedex 1
Téléphone : 02 76 00 01 91
Téléfax : 02 76 00 01 93

échelle : 1/25 - 1/50
version : 2025
Fichier :