


PHASE 3 : Fonçage dirigé
LOT FONCAGE - 2 jours

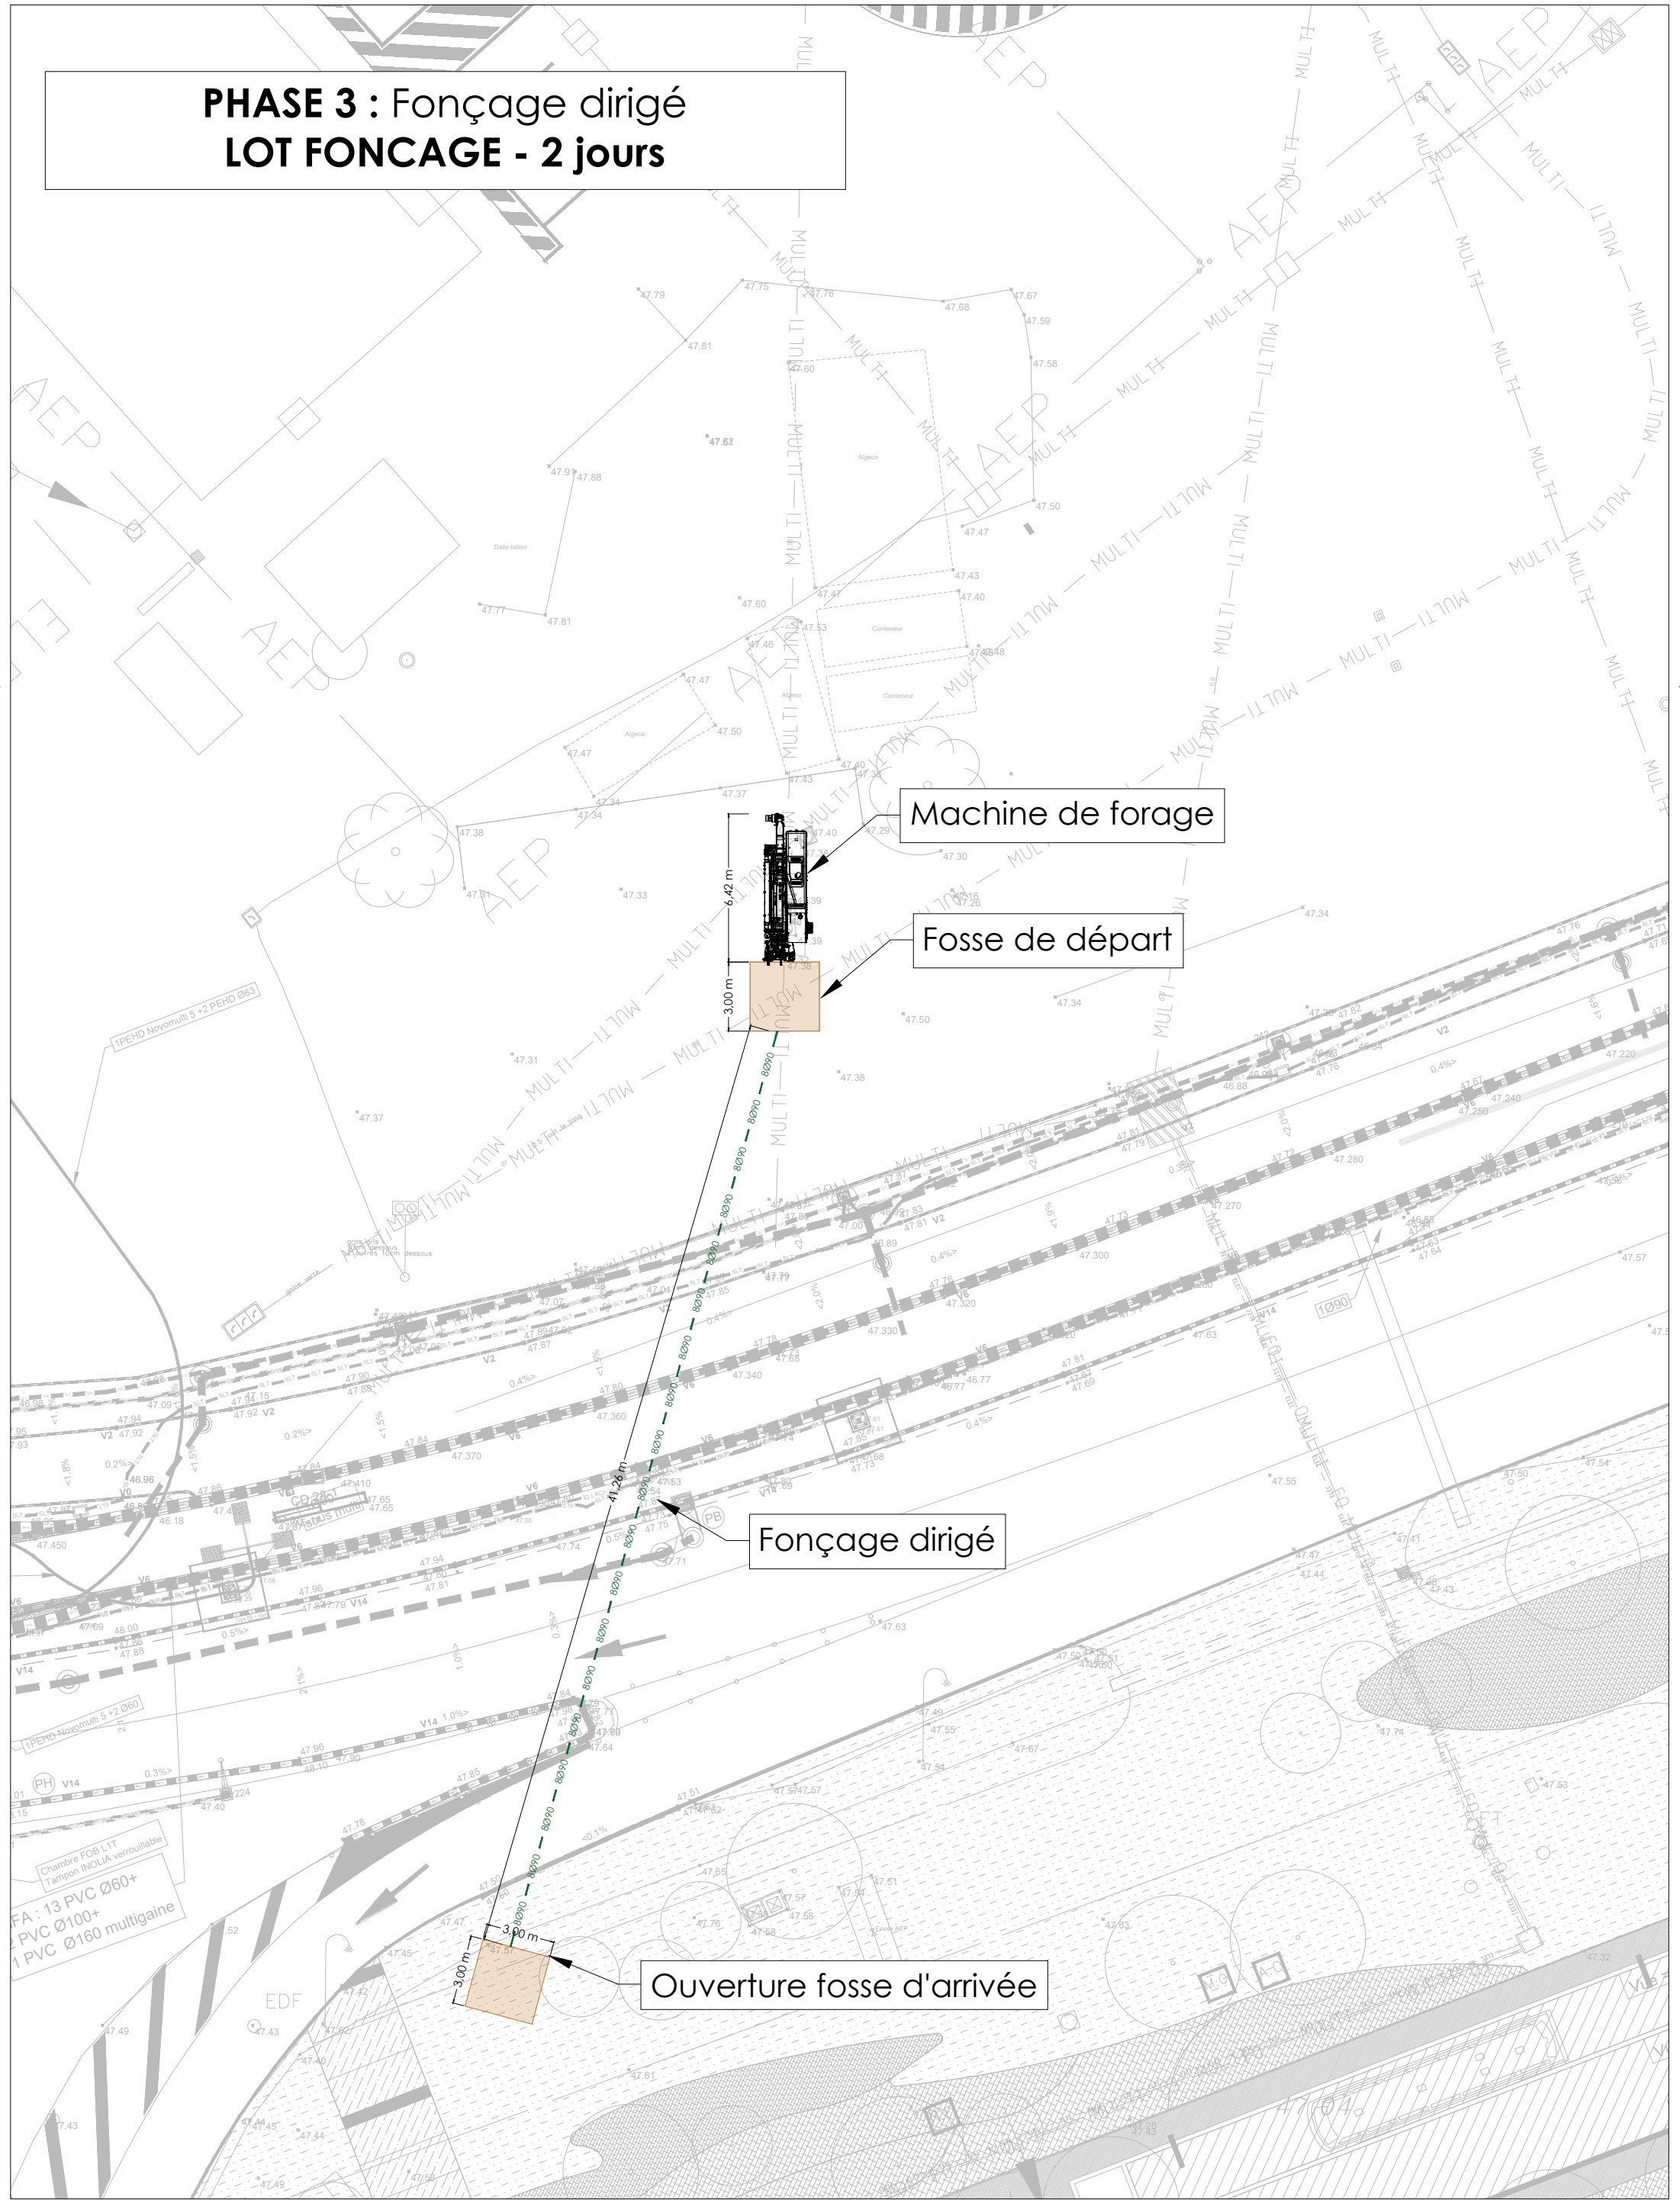

Commune de MERIGNAC [33]
FONÇAGE SOUS TRAM CESNAC



PHASE DCE

DATE

JUIN 2025

N° PLAN

06

INDICE

A

ÉCHELLE

250

PHASE 03

MAÎTRE D'OUVRAGE
CESNAC

ARCHITECTE

MAÎTRE D'OEUVRE VRD
FRED BONNET VRD



DESSIN

HC

RESPONSABLE TF