



OPPIC

Hôtel National des Invalides – T04'



- NOTA -

- * Structure Boulonnée et bachée.
- * Surcharge d'exploitation :
 - > Planchers courant : 300daN/m² sur 1.5niveaux (classe 4).
 - > Planchers sur consoles : 200daN/m² sur 1.5niveaux.
 - > Planchers sur versant de la toiture : 200daN/m² sur 1 niveau (classe 3).
- * Sapine d'escaliers : 1 personne par niveau et par palier.
- * Sapine de levage : Charge + treuil = 1000kg.

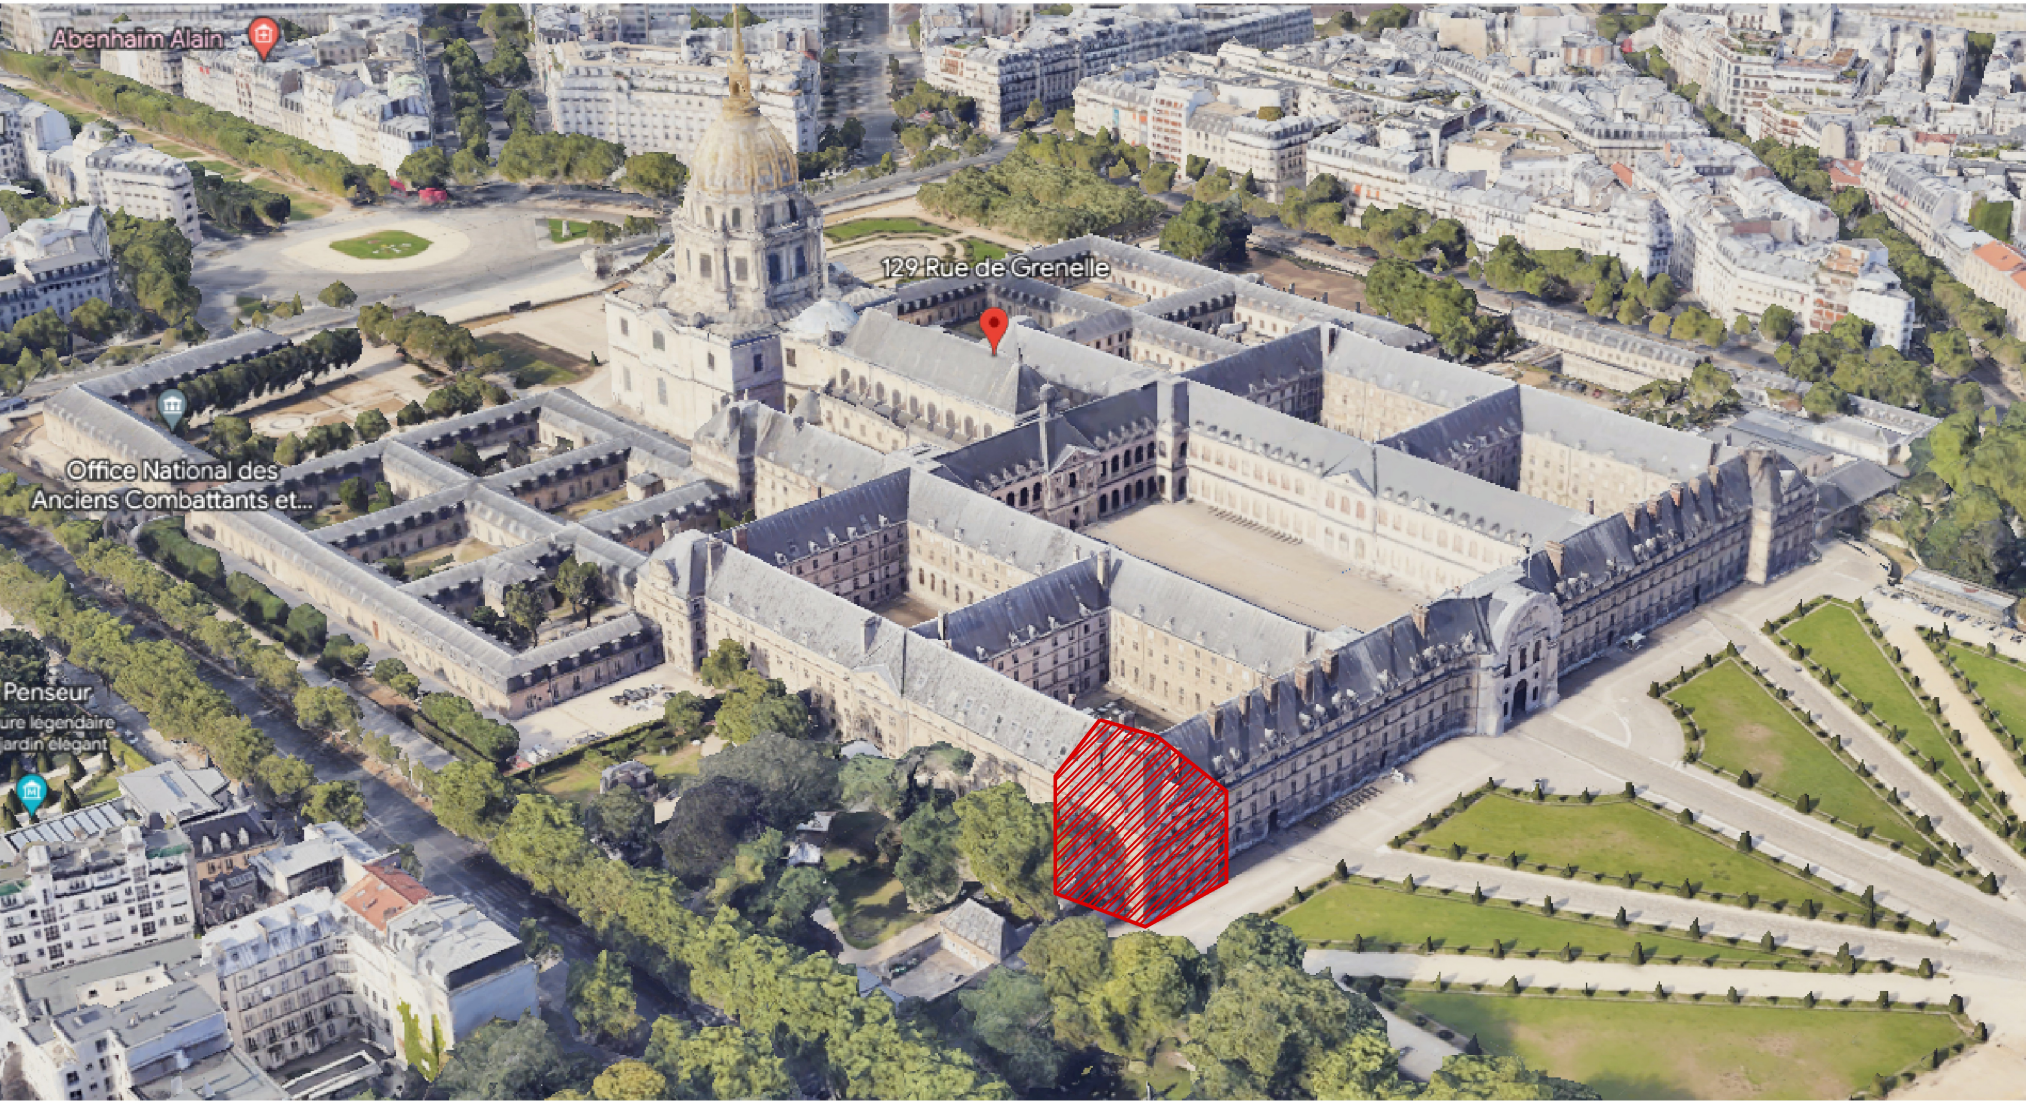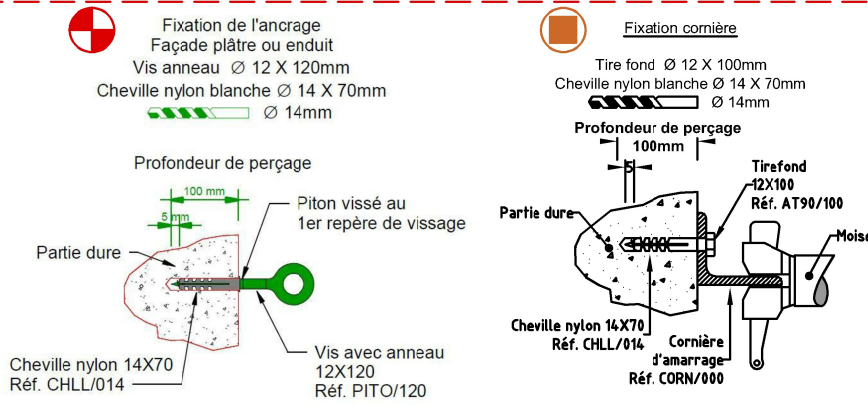

HYPOTHESES D'ÉTUDES ET DESCENTES DE CHARGES

A quoi sert l'échafaudage? : RÉNOVATION

L'échafaudage est-il recouvert? : OUI ☒ NON ☐ — Filet ☒ Bache ☒ Tôle ☐

Vent région : 2 Vitesse de référence : 24 m/s Catégorie de terrain : IV

Nombre d'amarrages prévus : 150 dont 150 Ancrages ☐ Cravatages ☐
Vérinages ☐ Butons ☐

Lestage : daN

Surface de l'échafaudage : m² ☐ NON représentatif

Surcharge d'exploitation : CF NOTA daN/m² sur 1,5 niveau (x)

Charge maximale sur le poteau le plus chargé : daN — File :

La charge est répartie par l'entremise de :
☒ Une cale ☐ Galets
(surface minimum d'appui 1100 cm²) d'où une pression maximum de 0 bar(s)
☐ Deux cales juxtaposées recouvertes par une troisième
(surface minimum d'appui 2200 cm²) d'où une pression maximum de bar(s)

NOTA: Le DONNEUR D'ORDRES doit s'assurer que la nature et la résistance de l'appui sont compatibles avec les charges apportées par l'échafaudage.

☒ PLAN NON VALABLE POUR EXÉCUTION

☐ PLAN VALABLE POUR EXÉCUTION

LE VISA

C	SAL	18/03/2025	MAJ	
B	SAL	08/10/2024	MAJ	
A	SAL	15/07/2024	1er Diffusion	
INDICE	NOM	DATE	MODIFICATION	Validation Indice
C	SAL	15/07/2024	N° Plan PL24010298	
ÉCHELLE : 1/100 e		Format A2	N° AFFAIRE: GR 203801	
MATÉRIEL : UNIVERSEL		N° de NDC:		

CLIENT: OPPIC

CHANTIER : RESTAURATION DE LA FACADE NORD
75007 PARIS



T04'




Centré au droit du passage





COUPE DE NIVEAU 3 Plancher à +5.00m


T04'

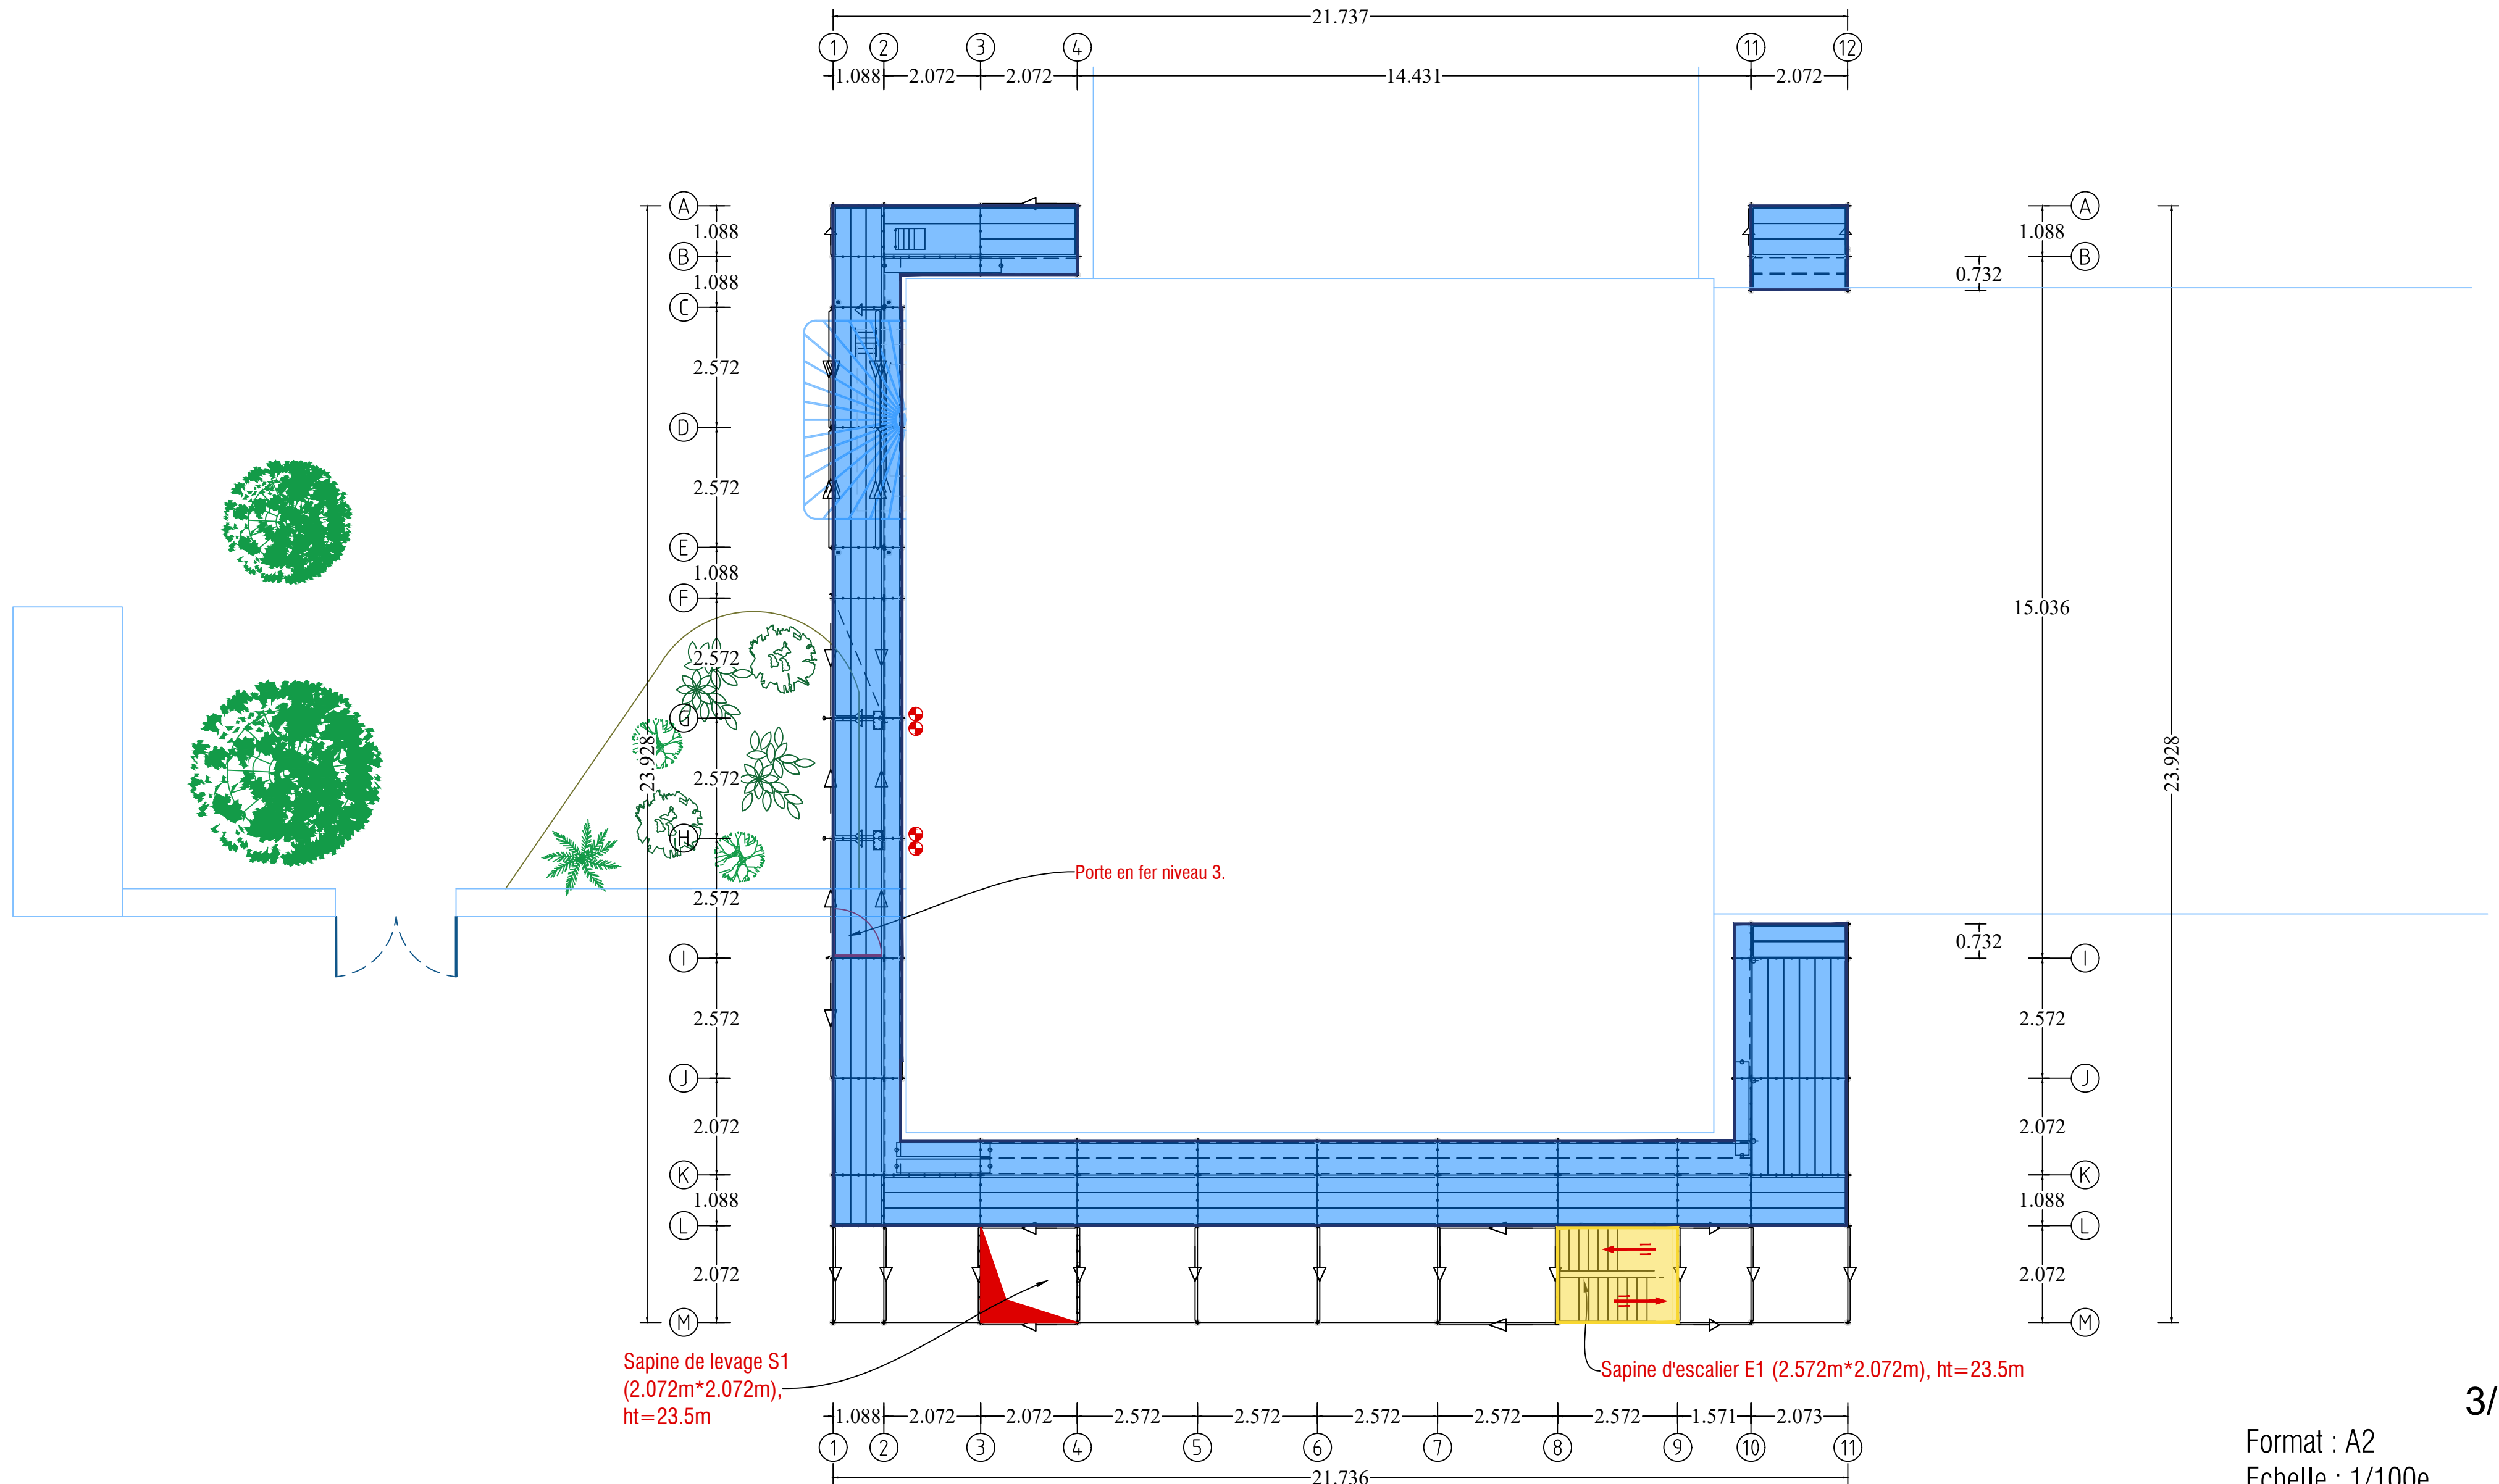



COUPE DE NIVEAU 8 Plancher à +15.00m


T04'

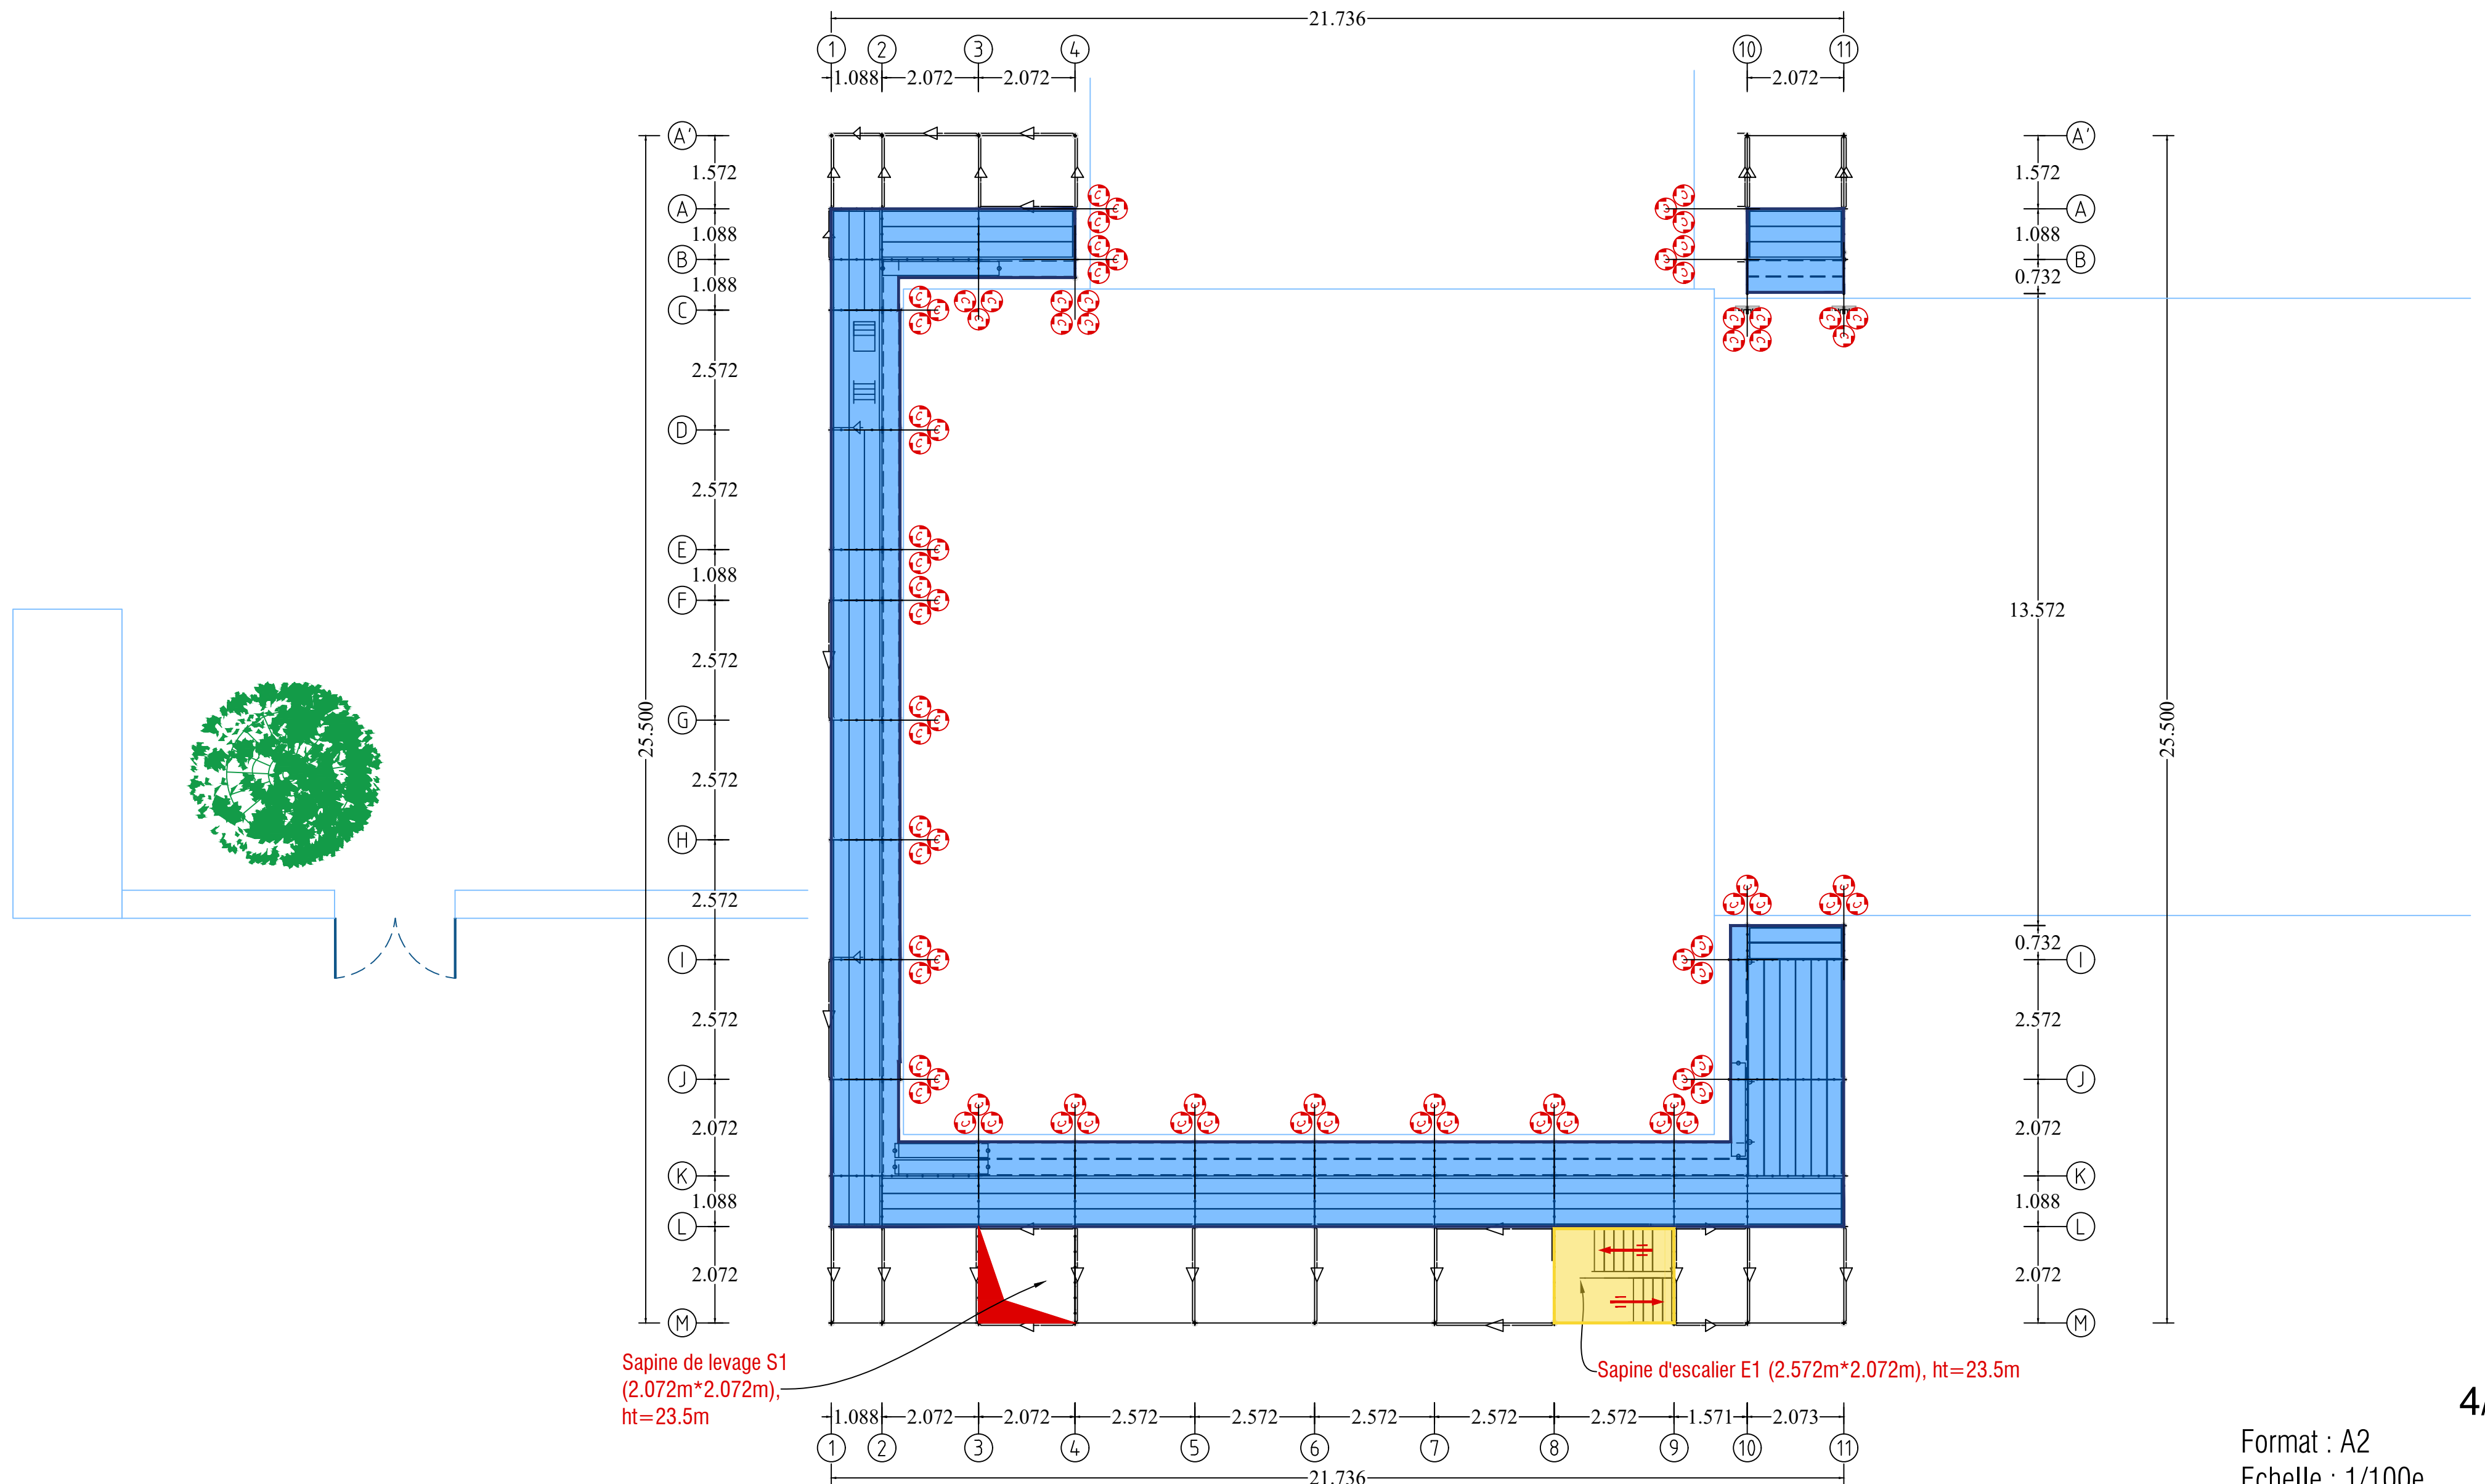



COUPE DE NIVEAU 9 Plancher à +17.00m

T04'

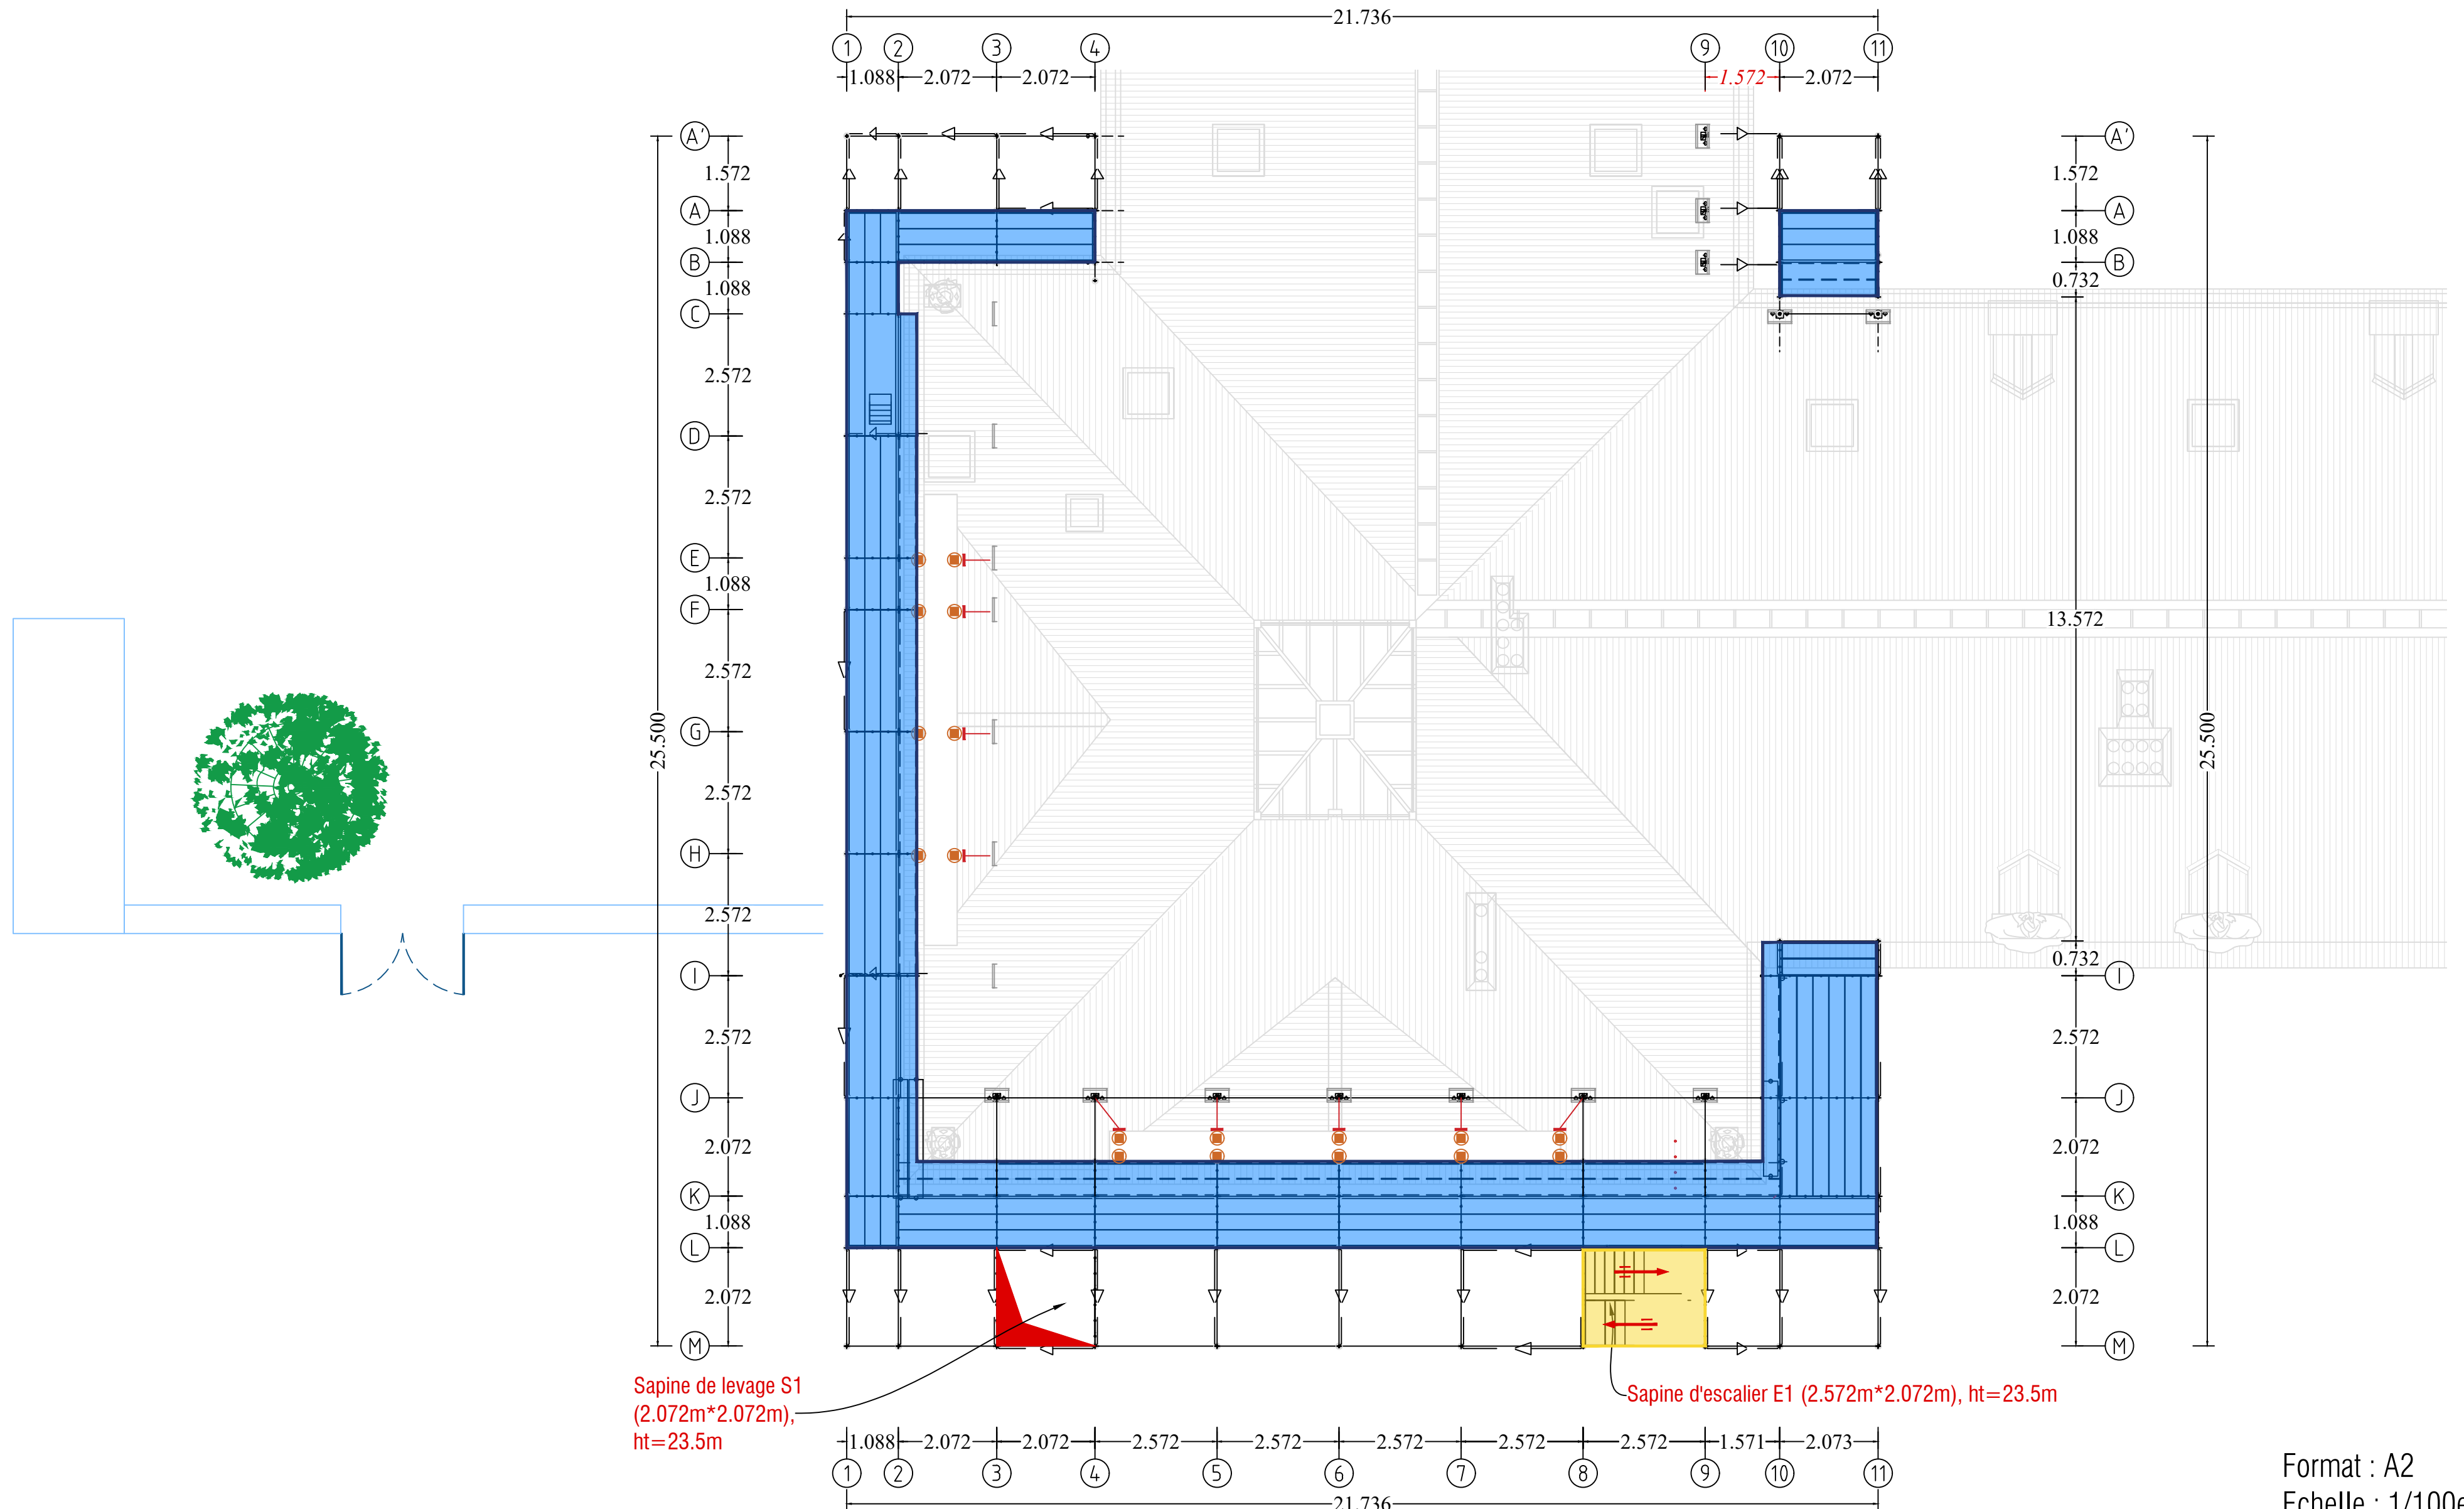




COUPE DE NIVEAU 10

Plancher à +19.00m

Avec PAV


T04'

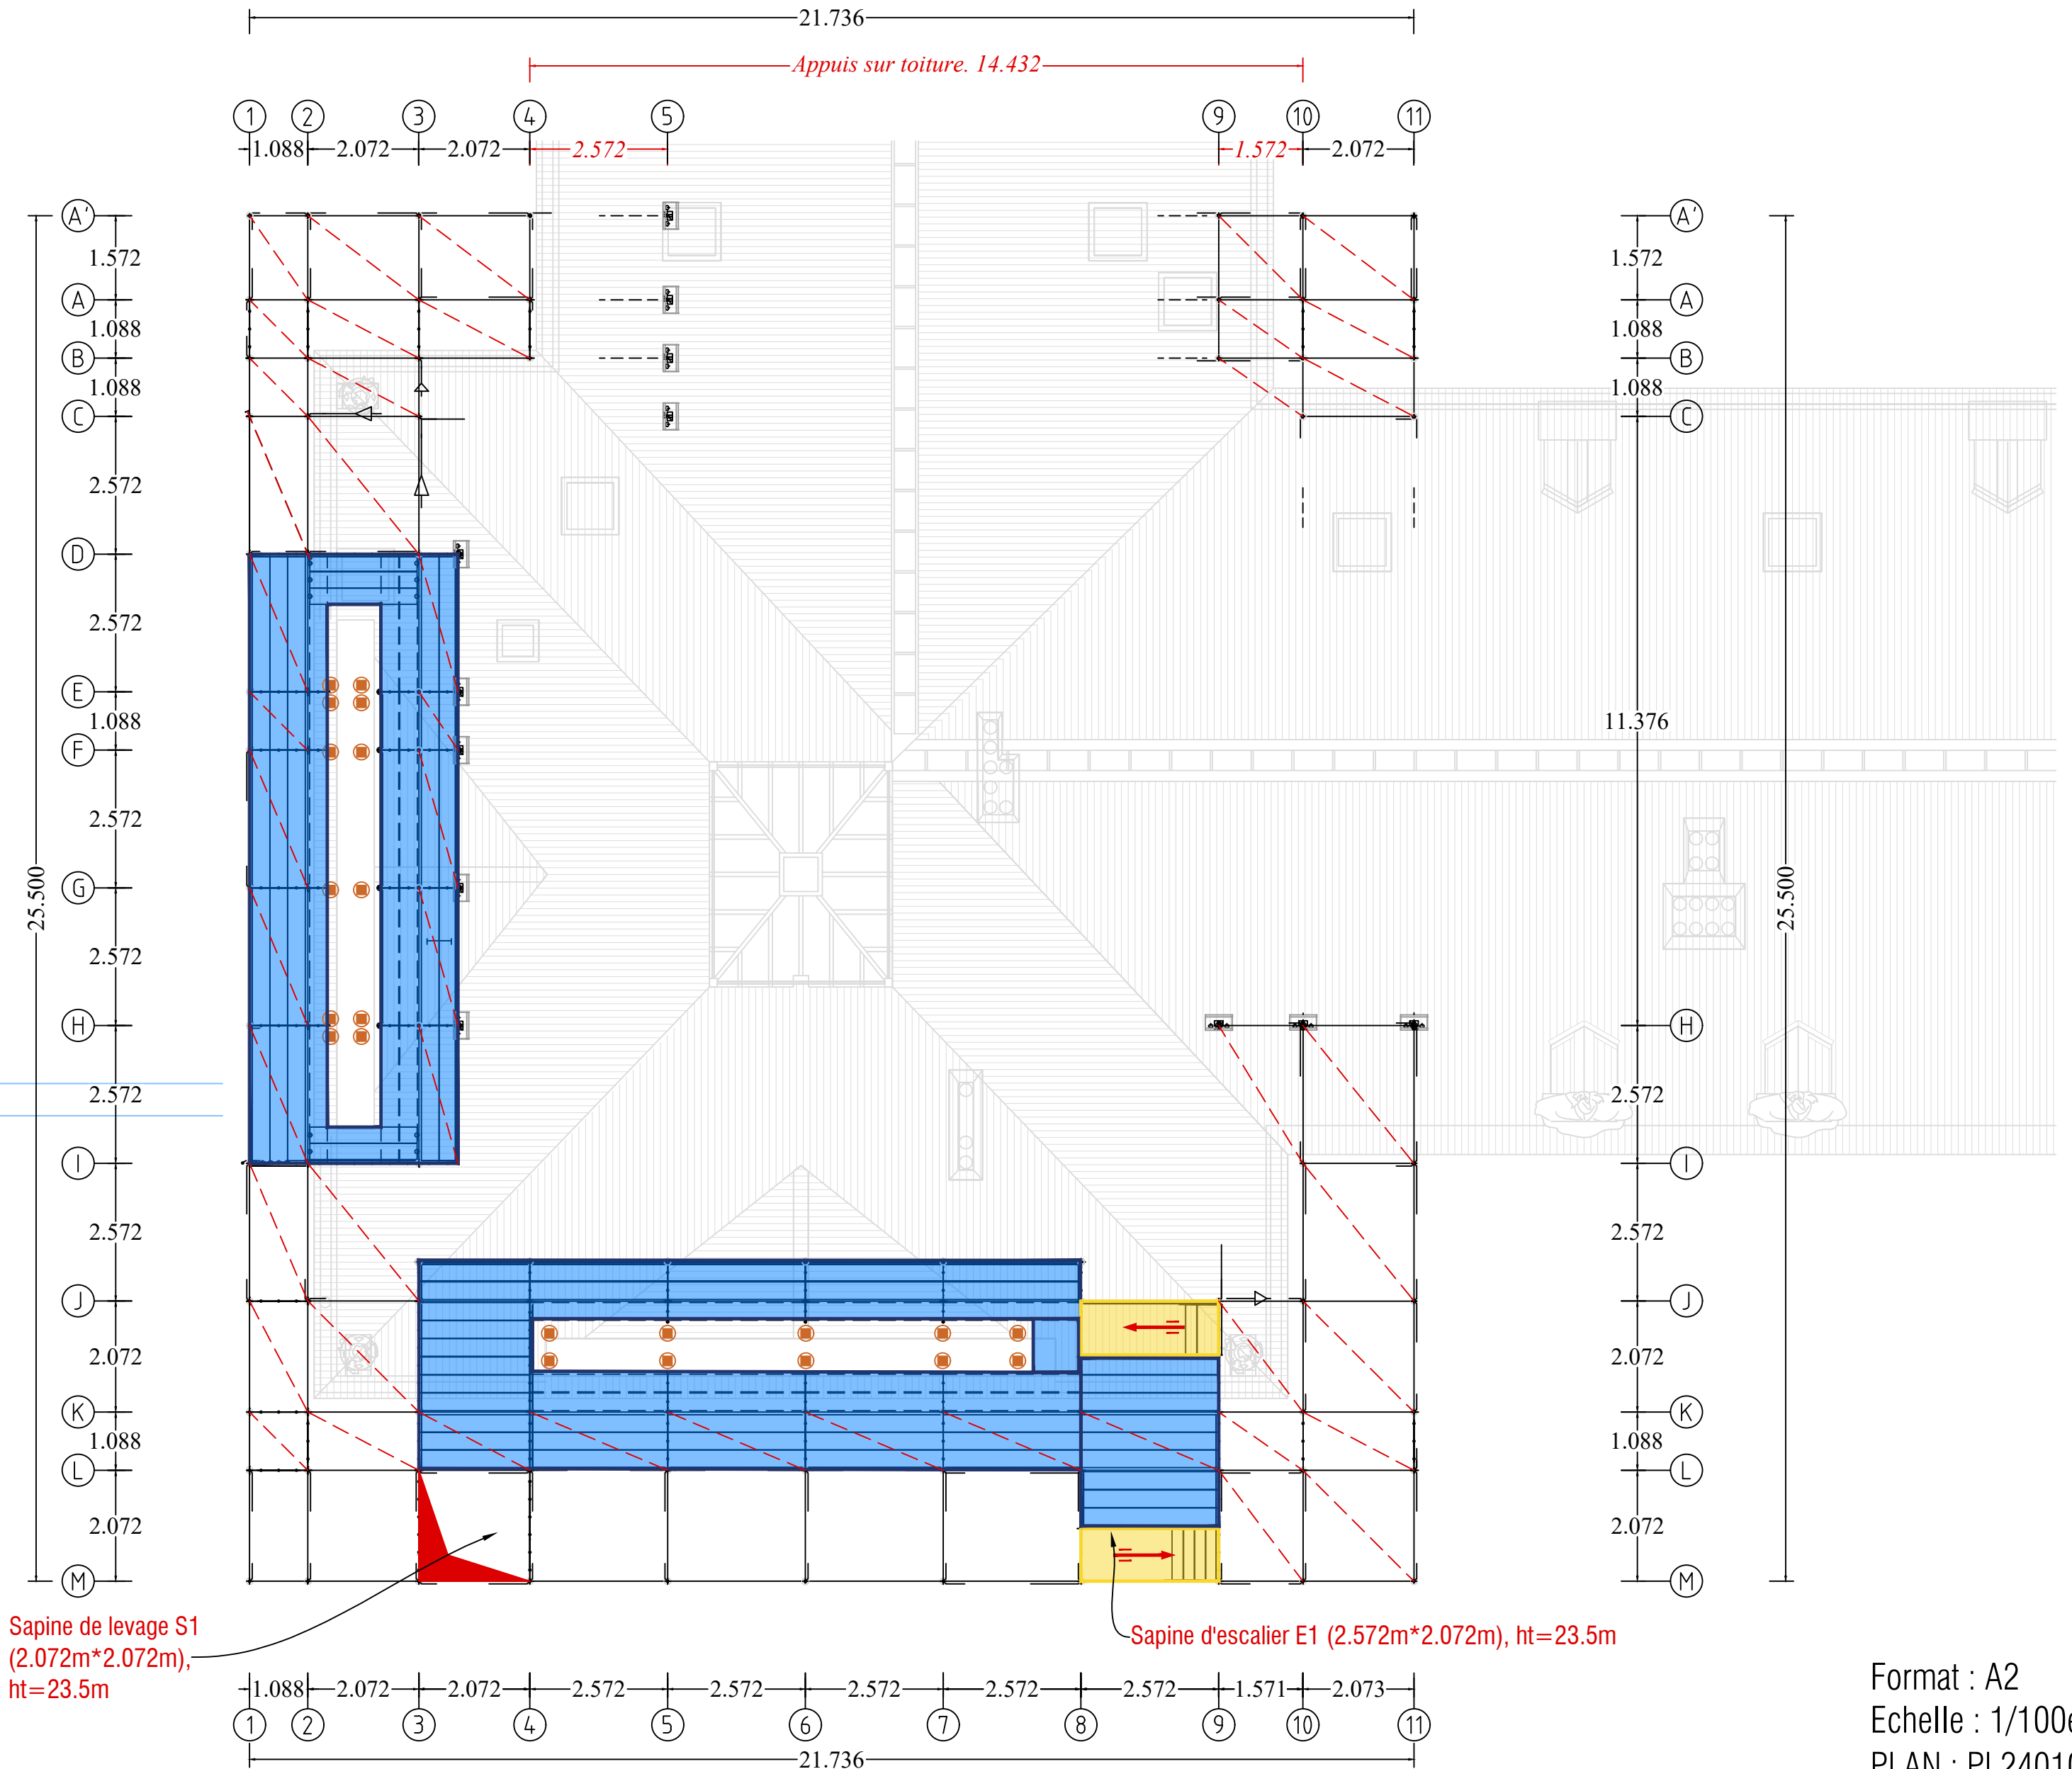



COUPE DE NIVEAU 11 Plancher à +21.00m

T04'

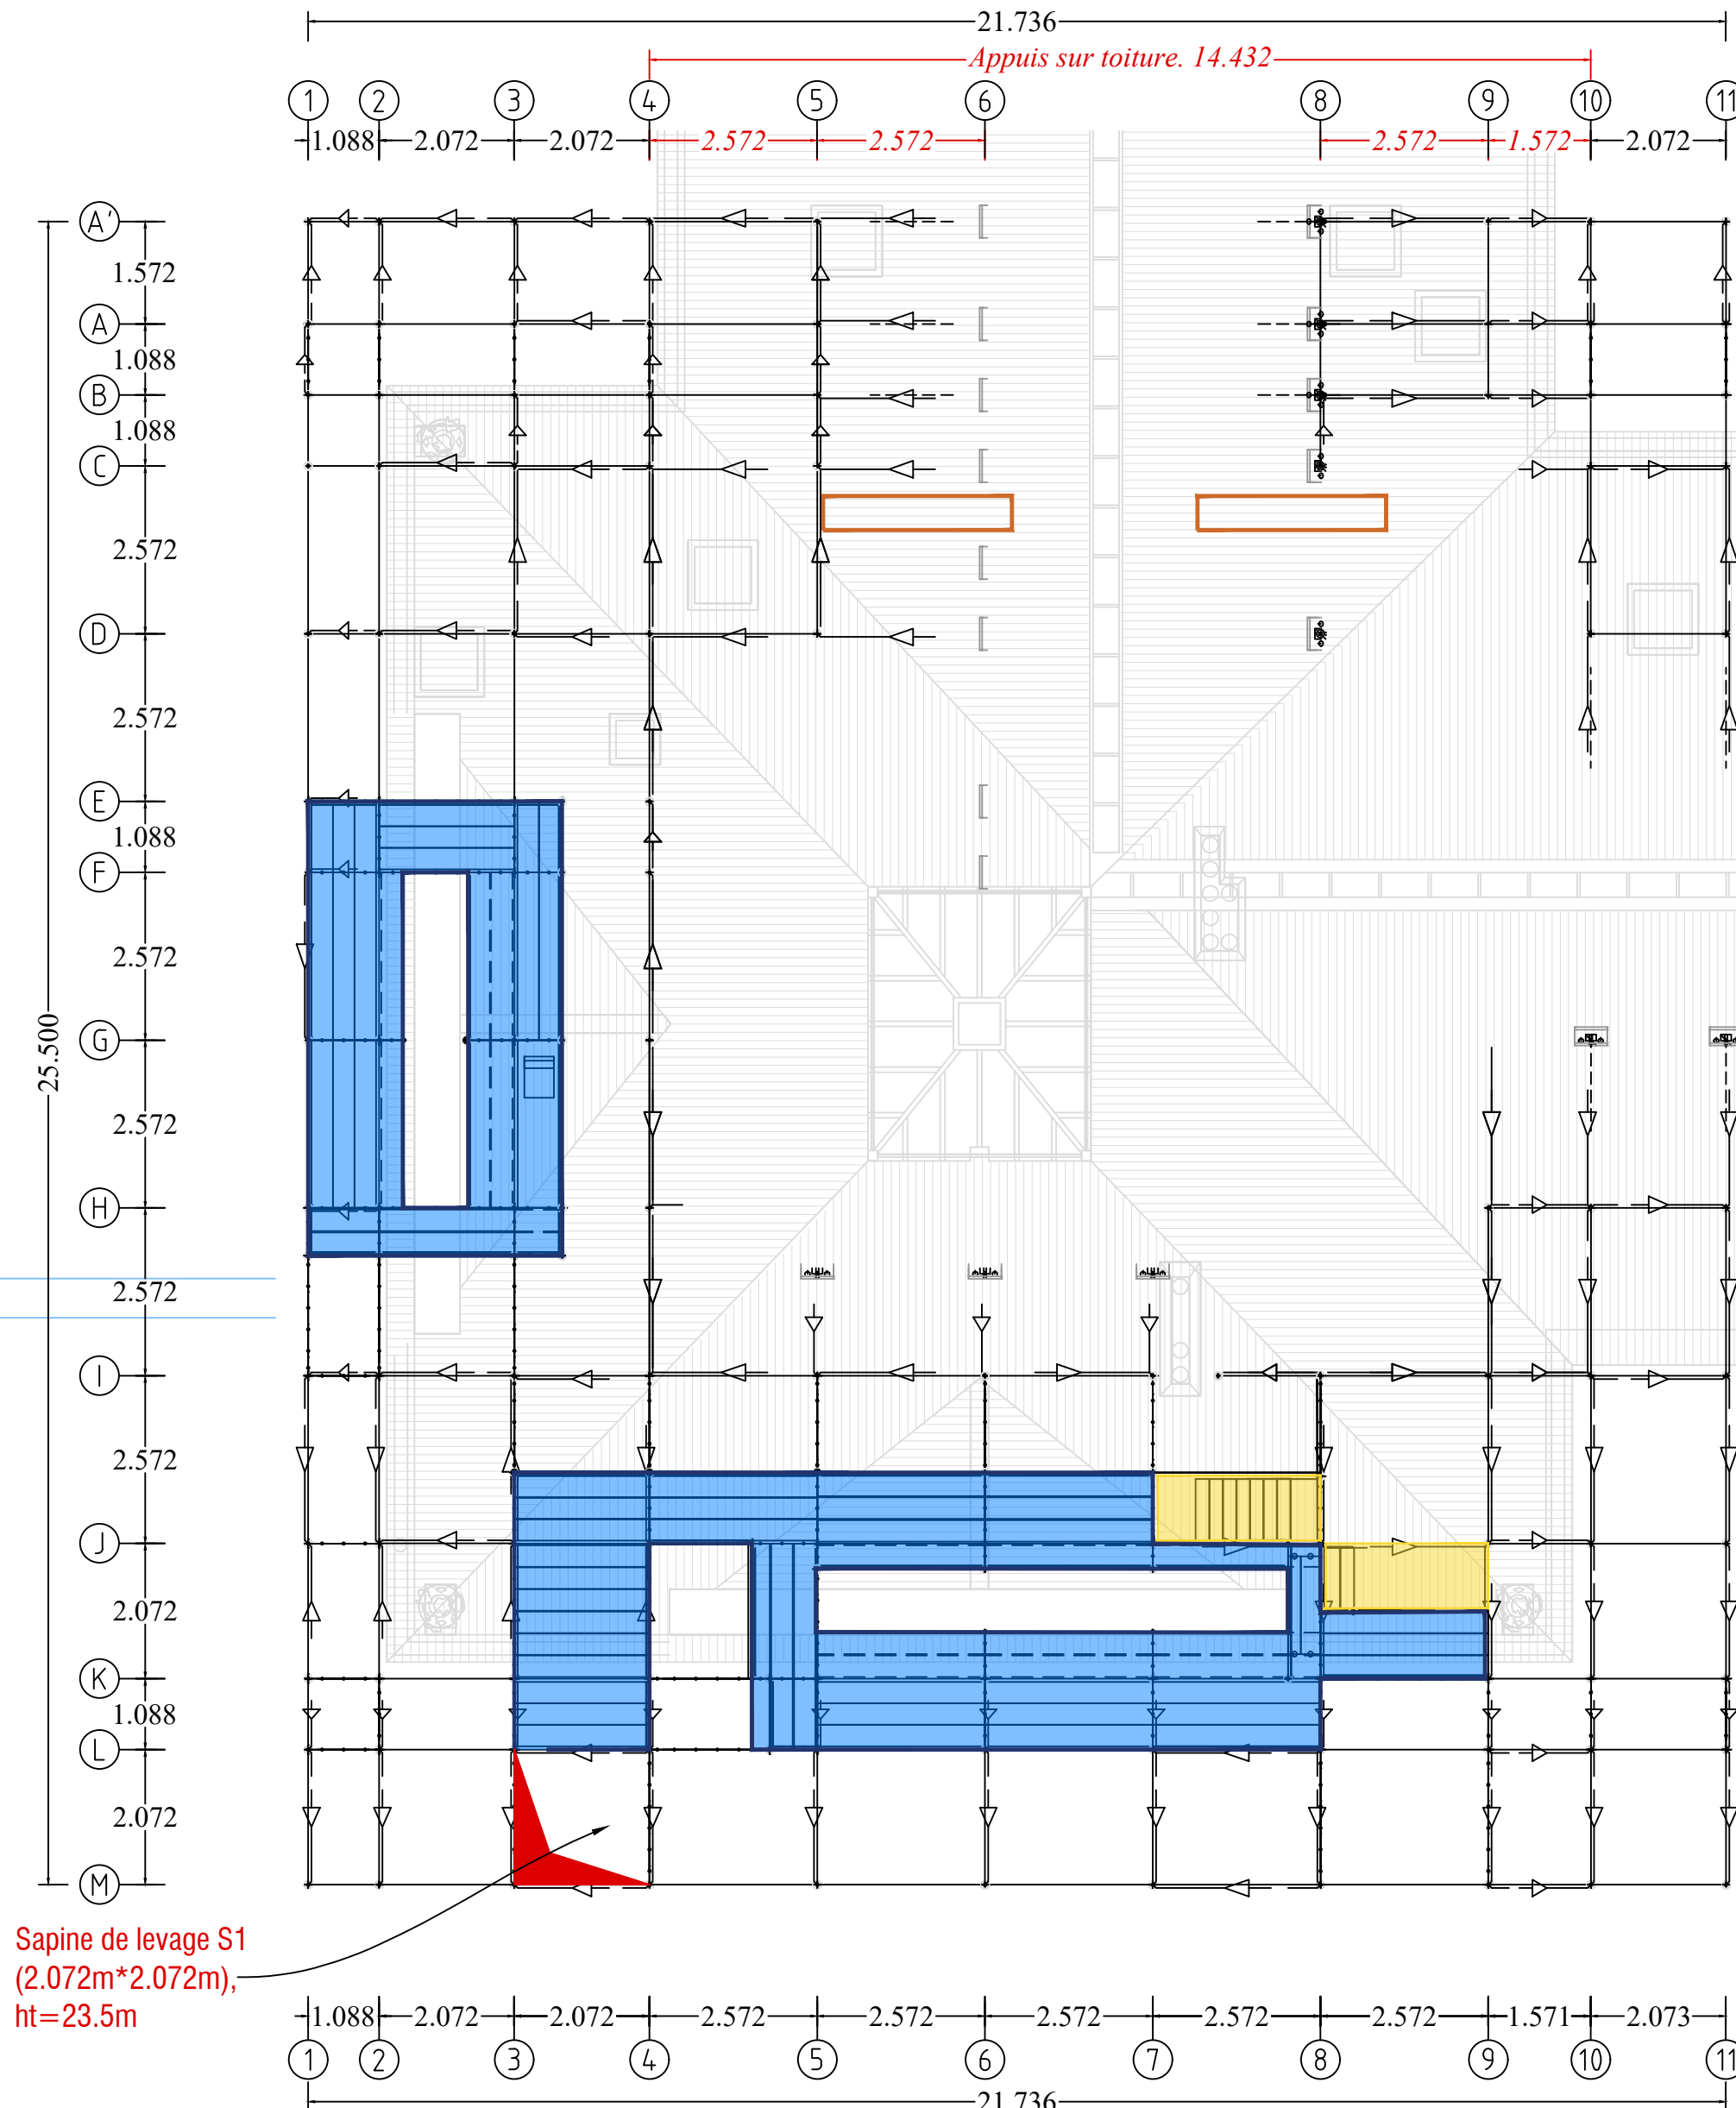




COUPE DE NIVEAU 12

Plancher à +23.00m

T04'

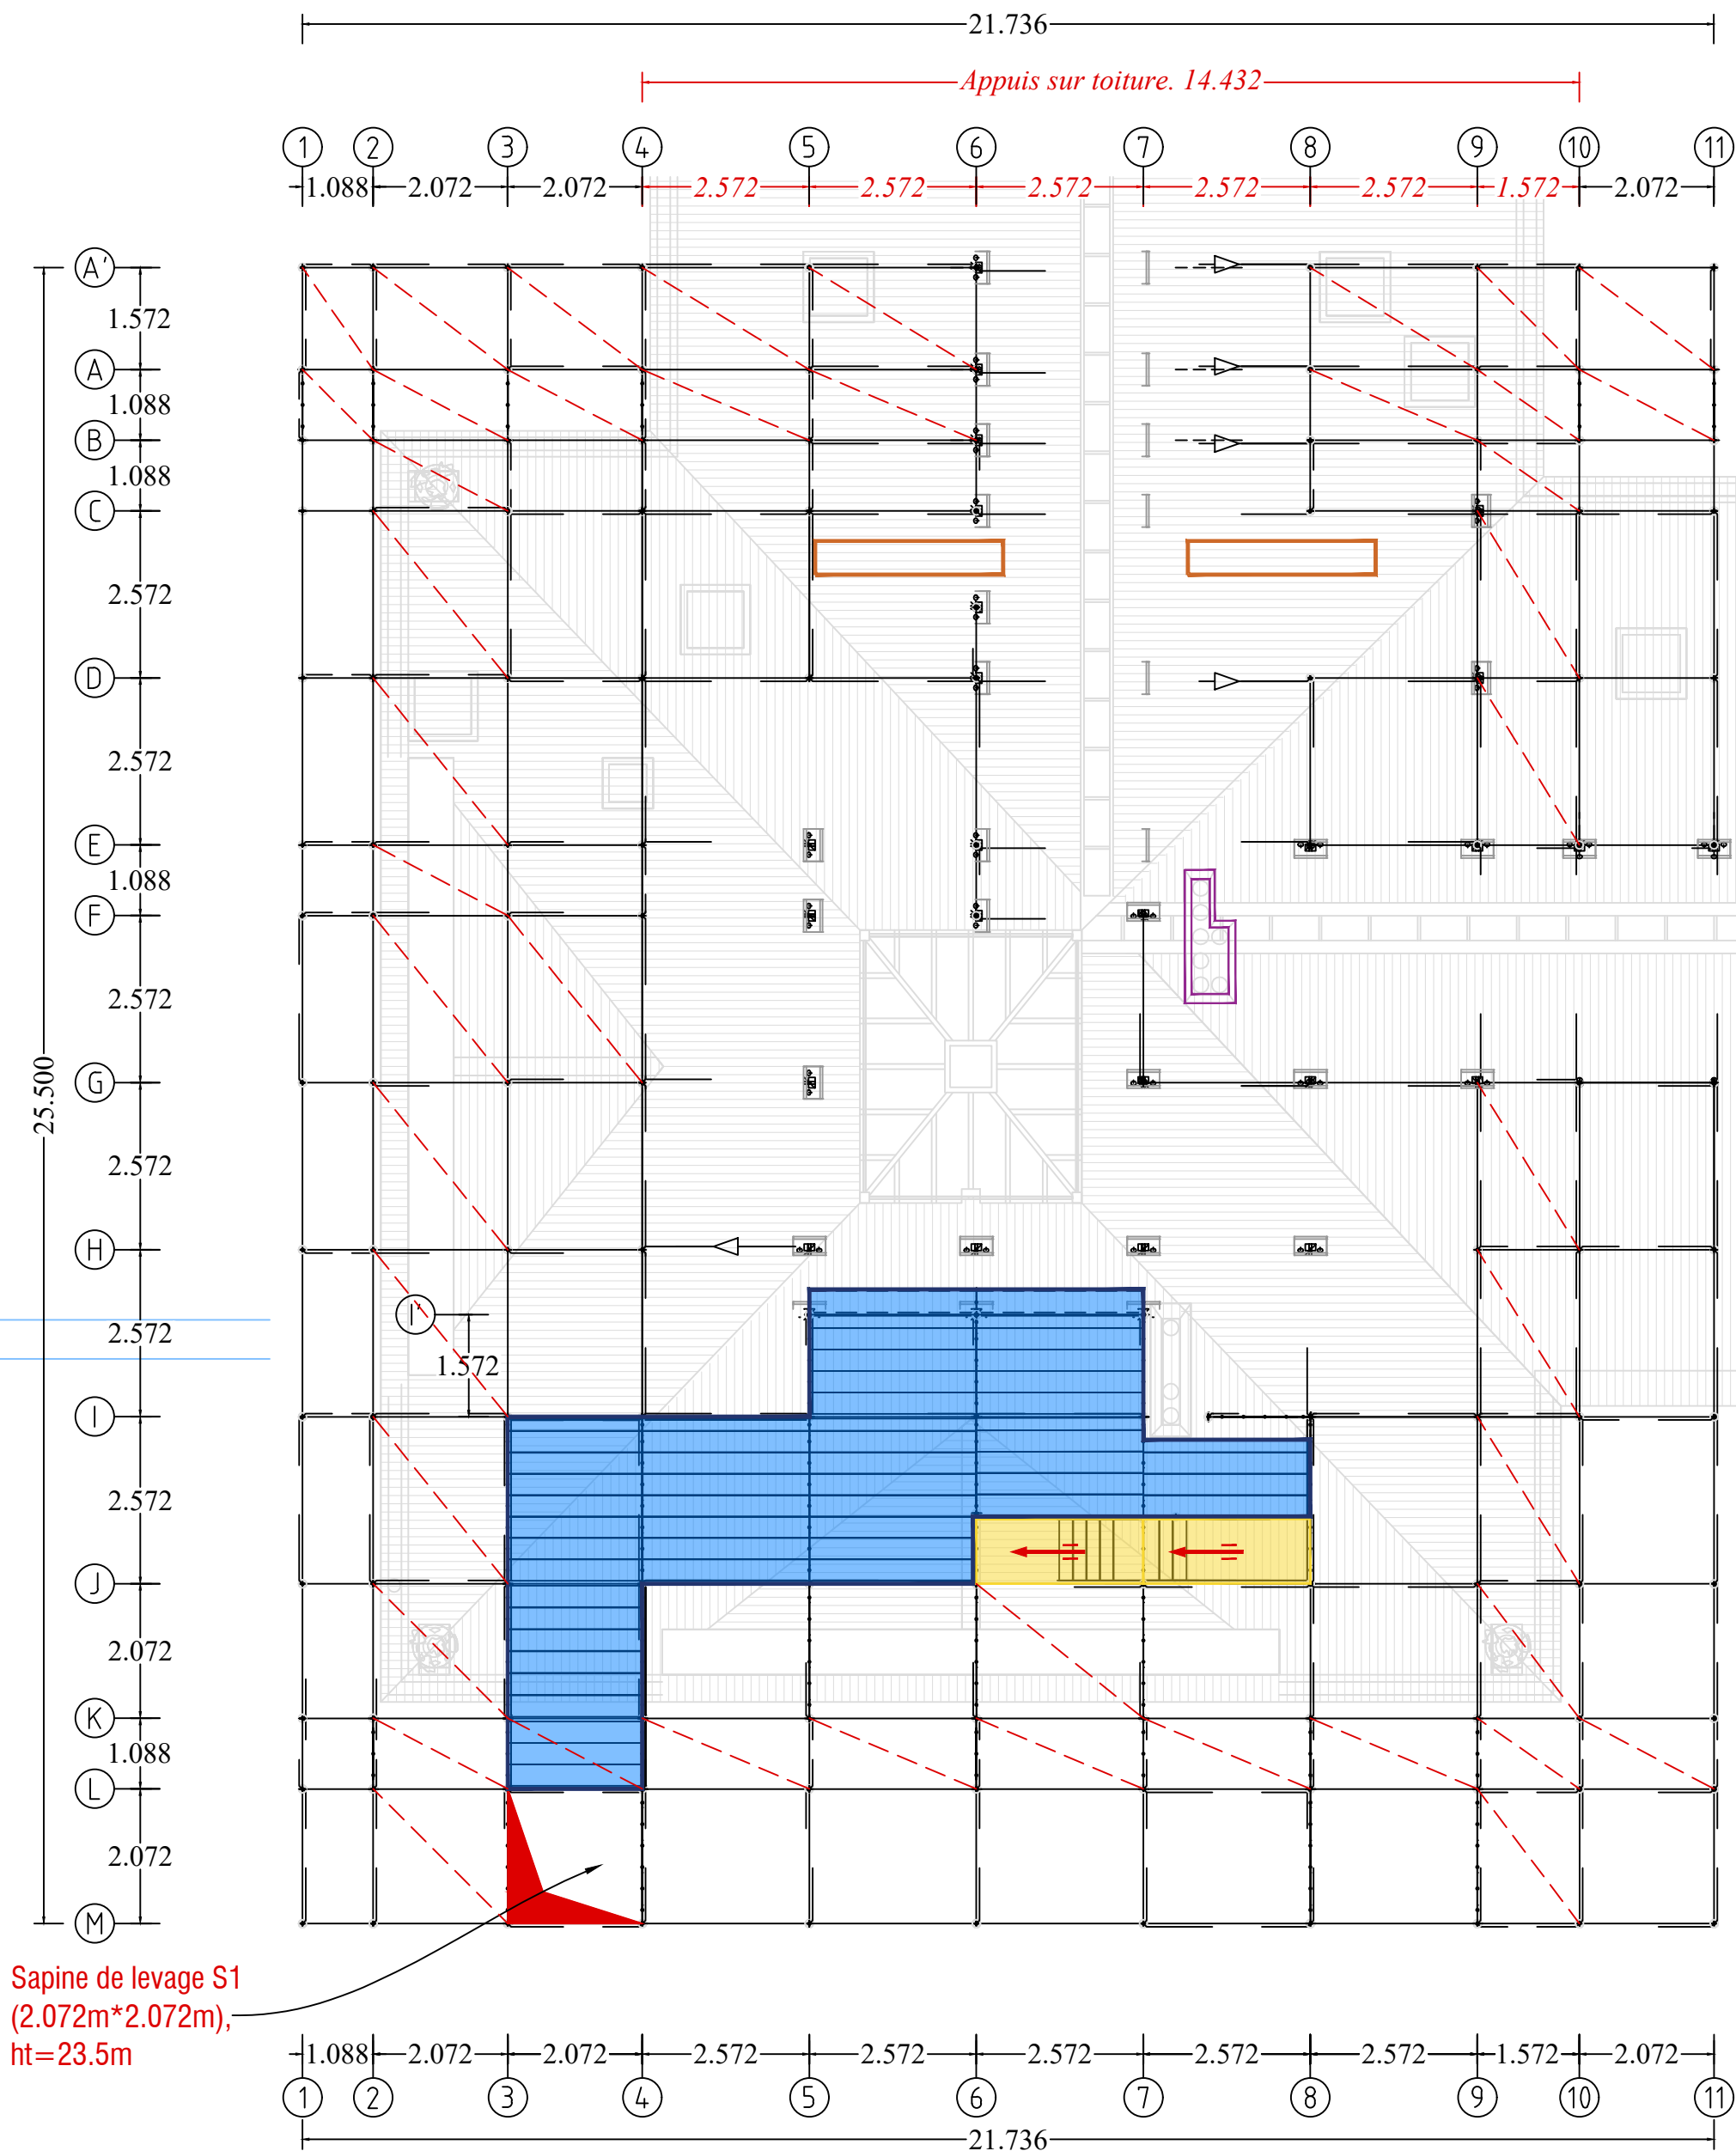

T04'




- $\frac{1}{2}$ Collier de blocage.

Sapine de levage S1
(2.072m*2.072m),
ht=23.5m


COUPE DE NIVEAU 14 Plancher à +27.00m



T04'

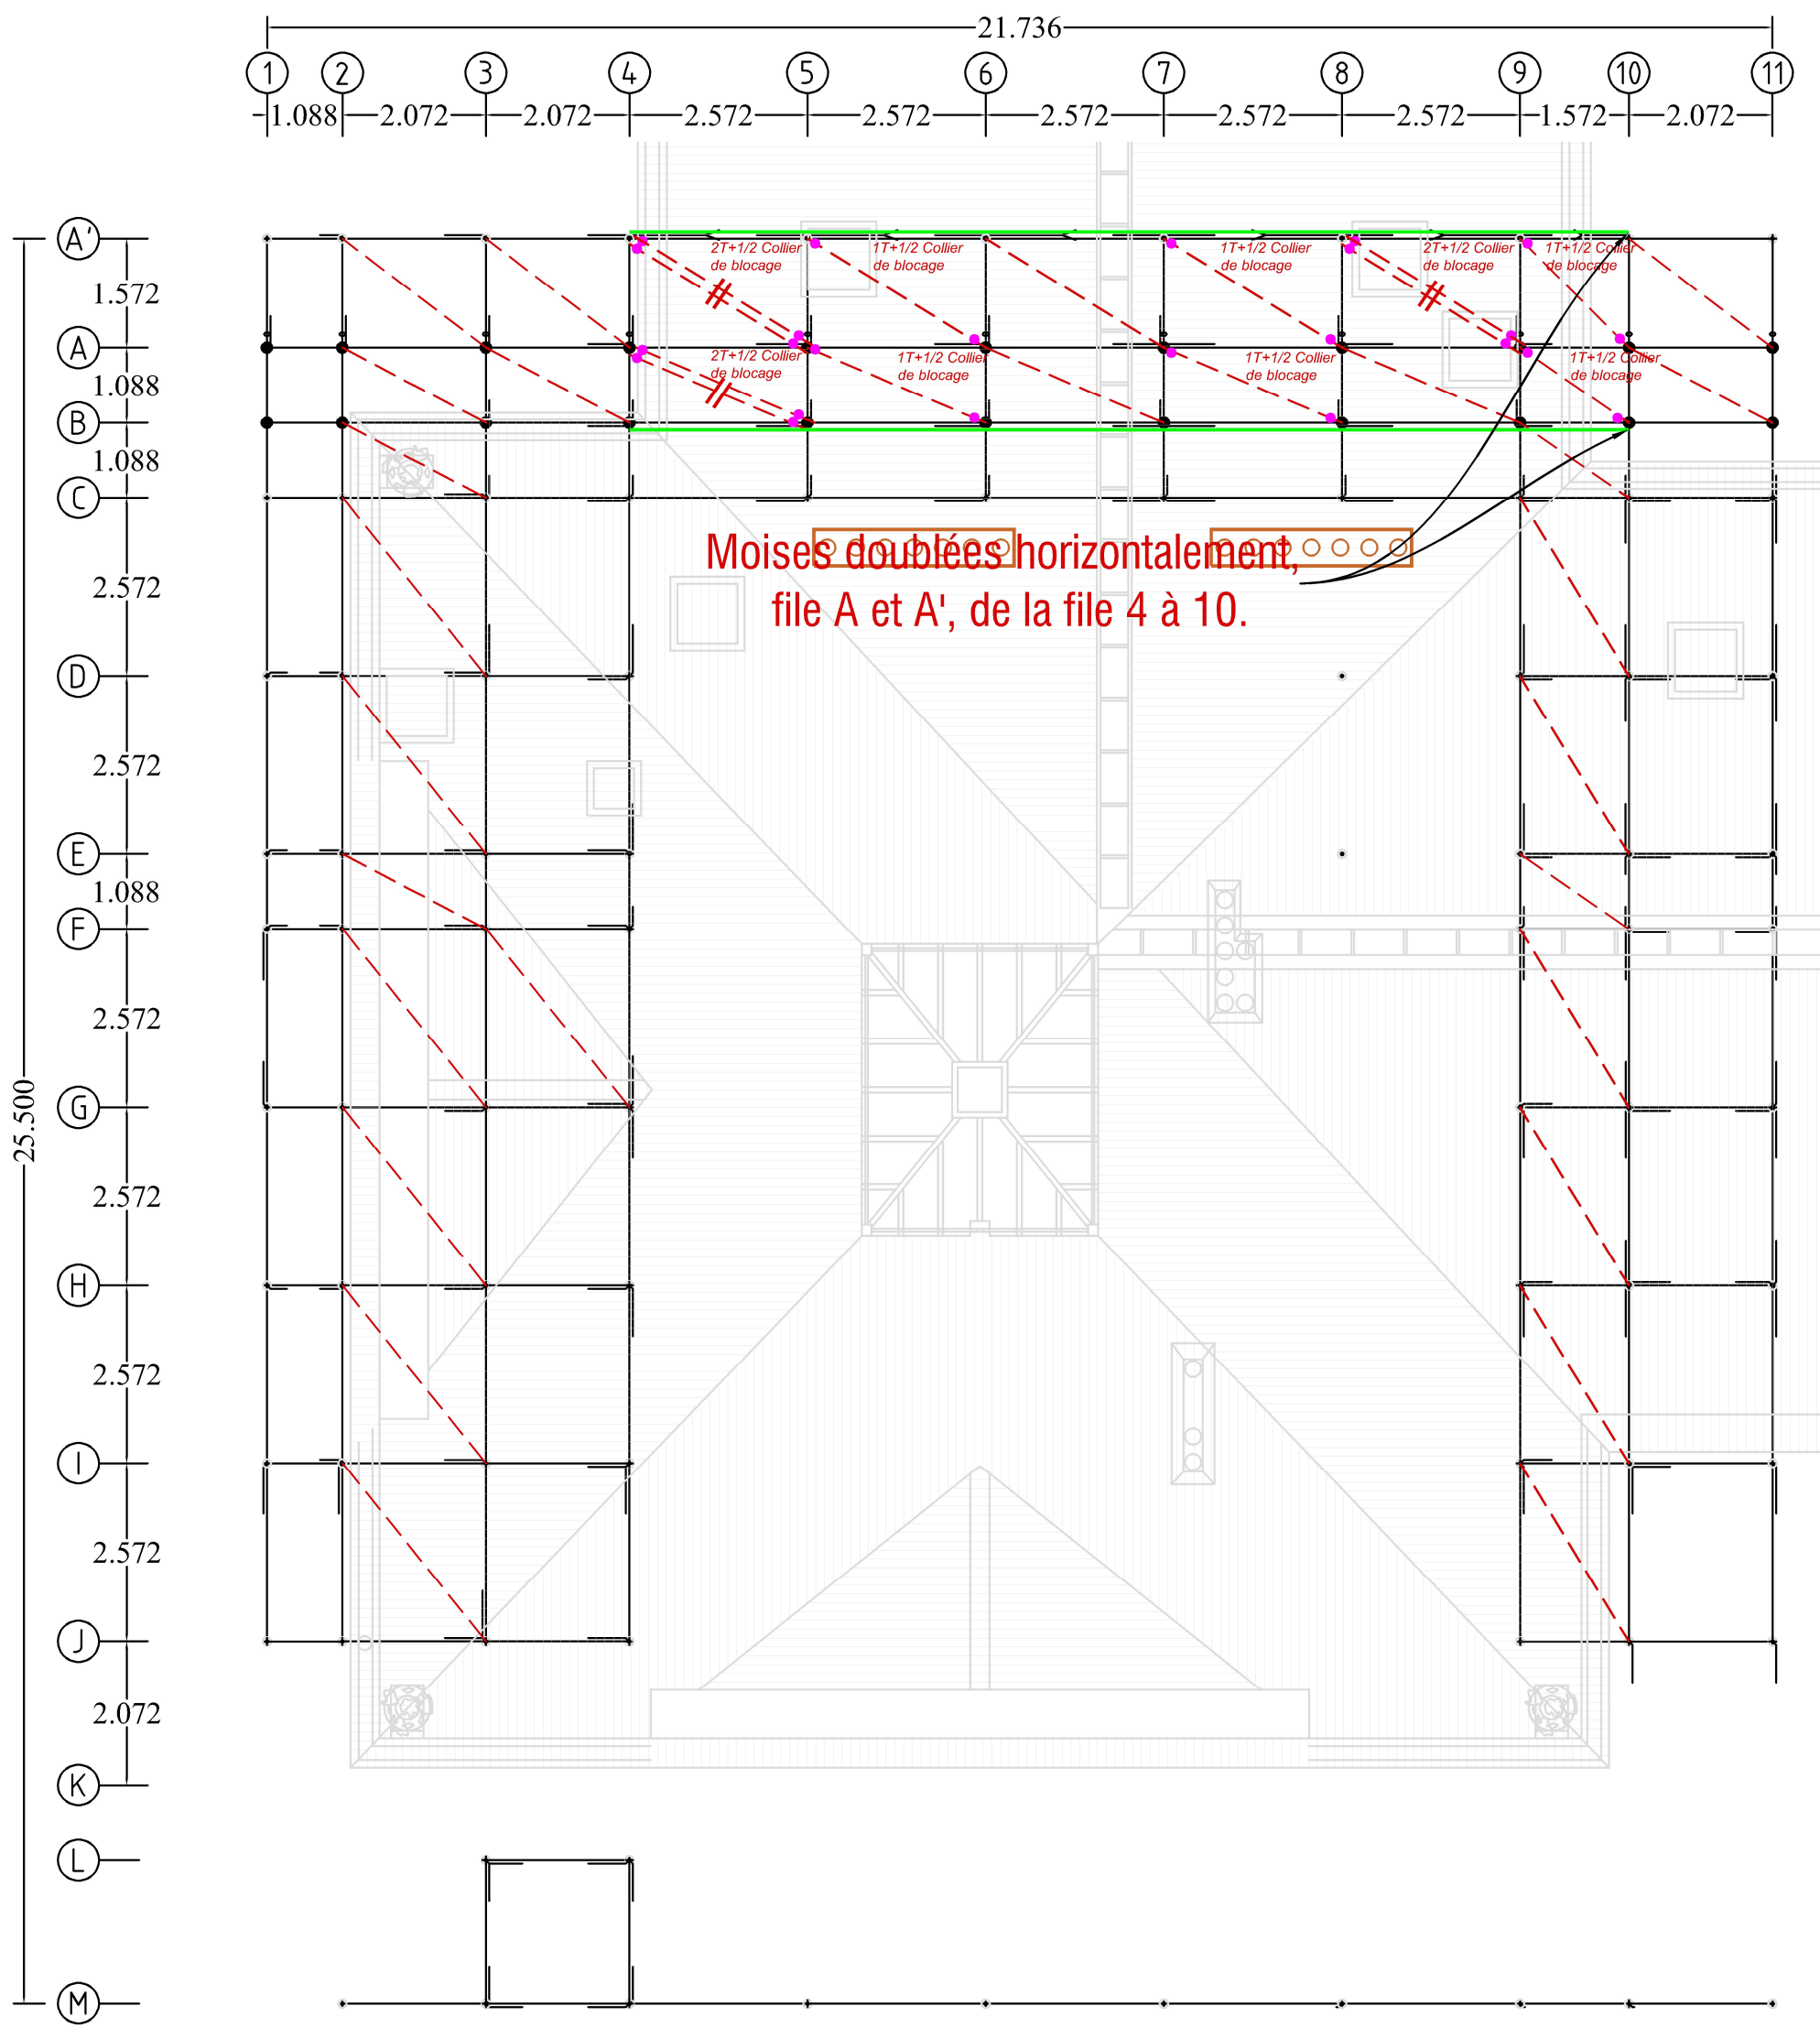


- DETAILS PARAPLUIE -

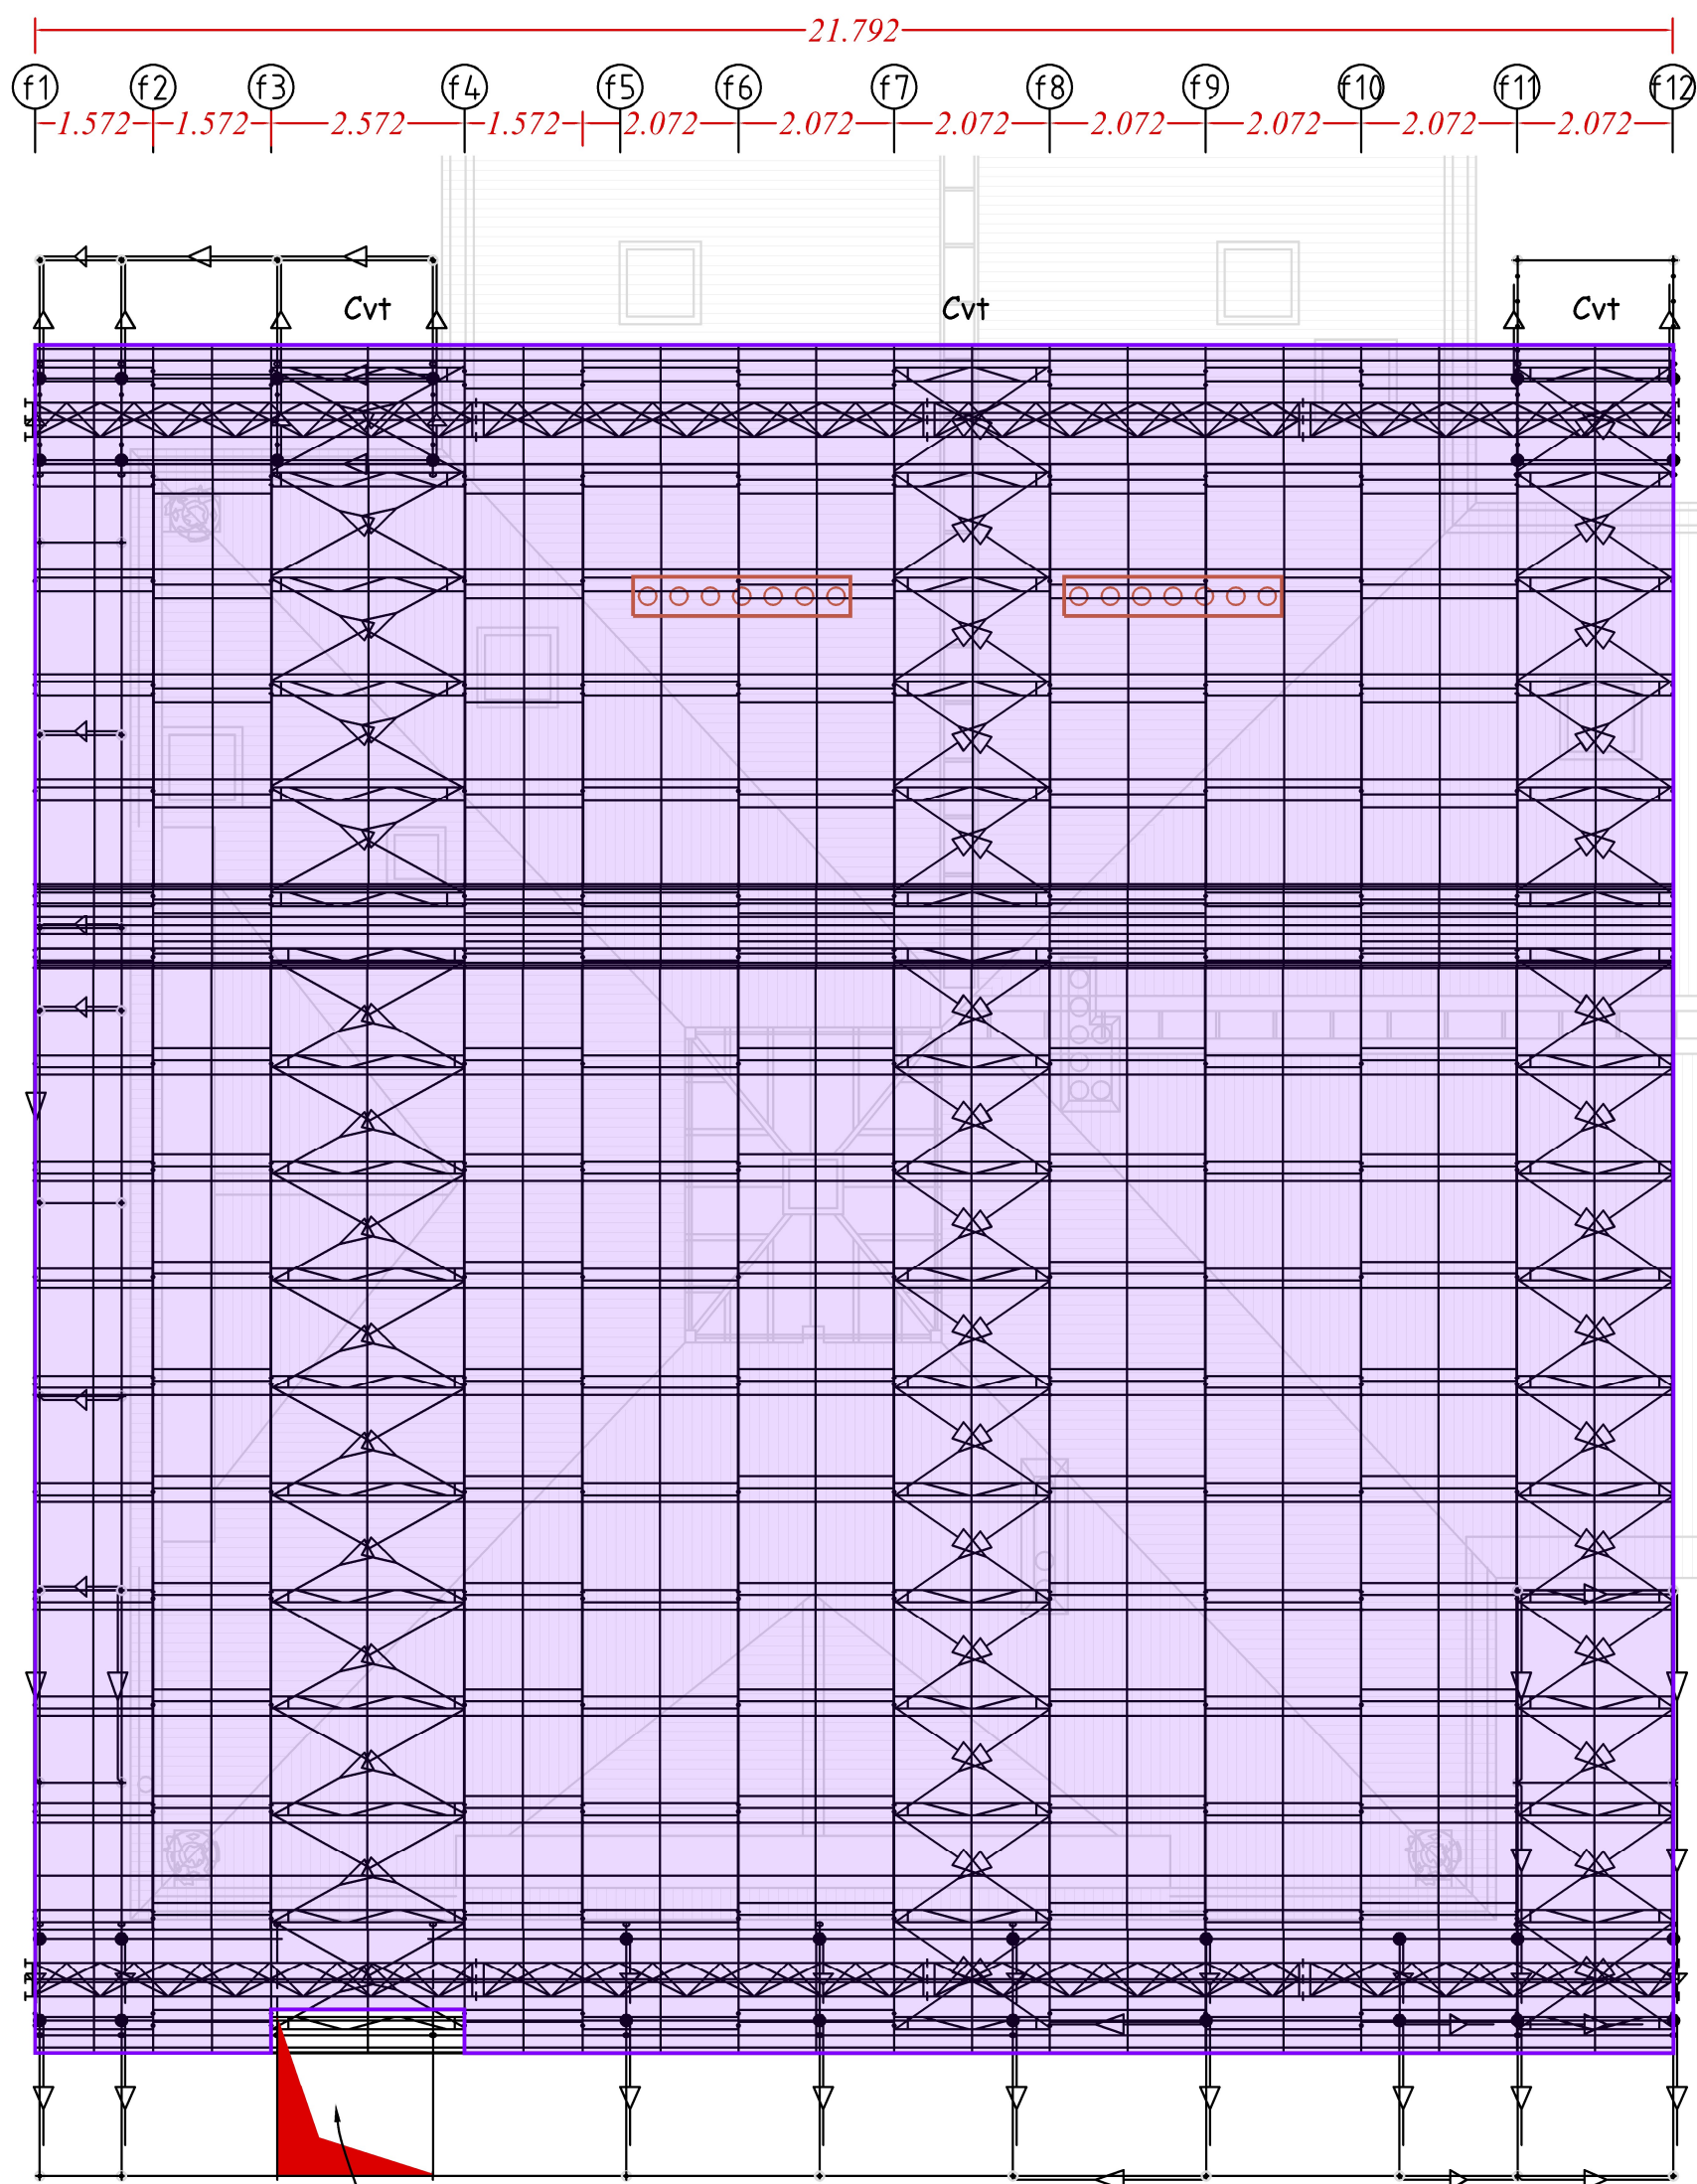

Sapine de levage S1
(2.072m*2.072m)

Cvt : Contreventement sur chaque file


Format : A3
Echelle : 1/100e
PLAN : PL24010298-C

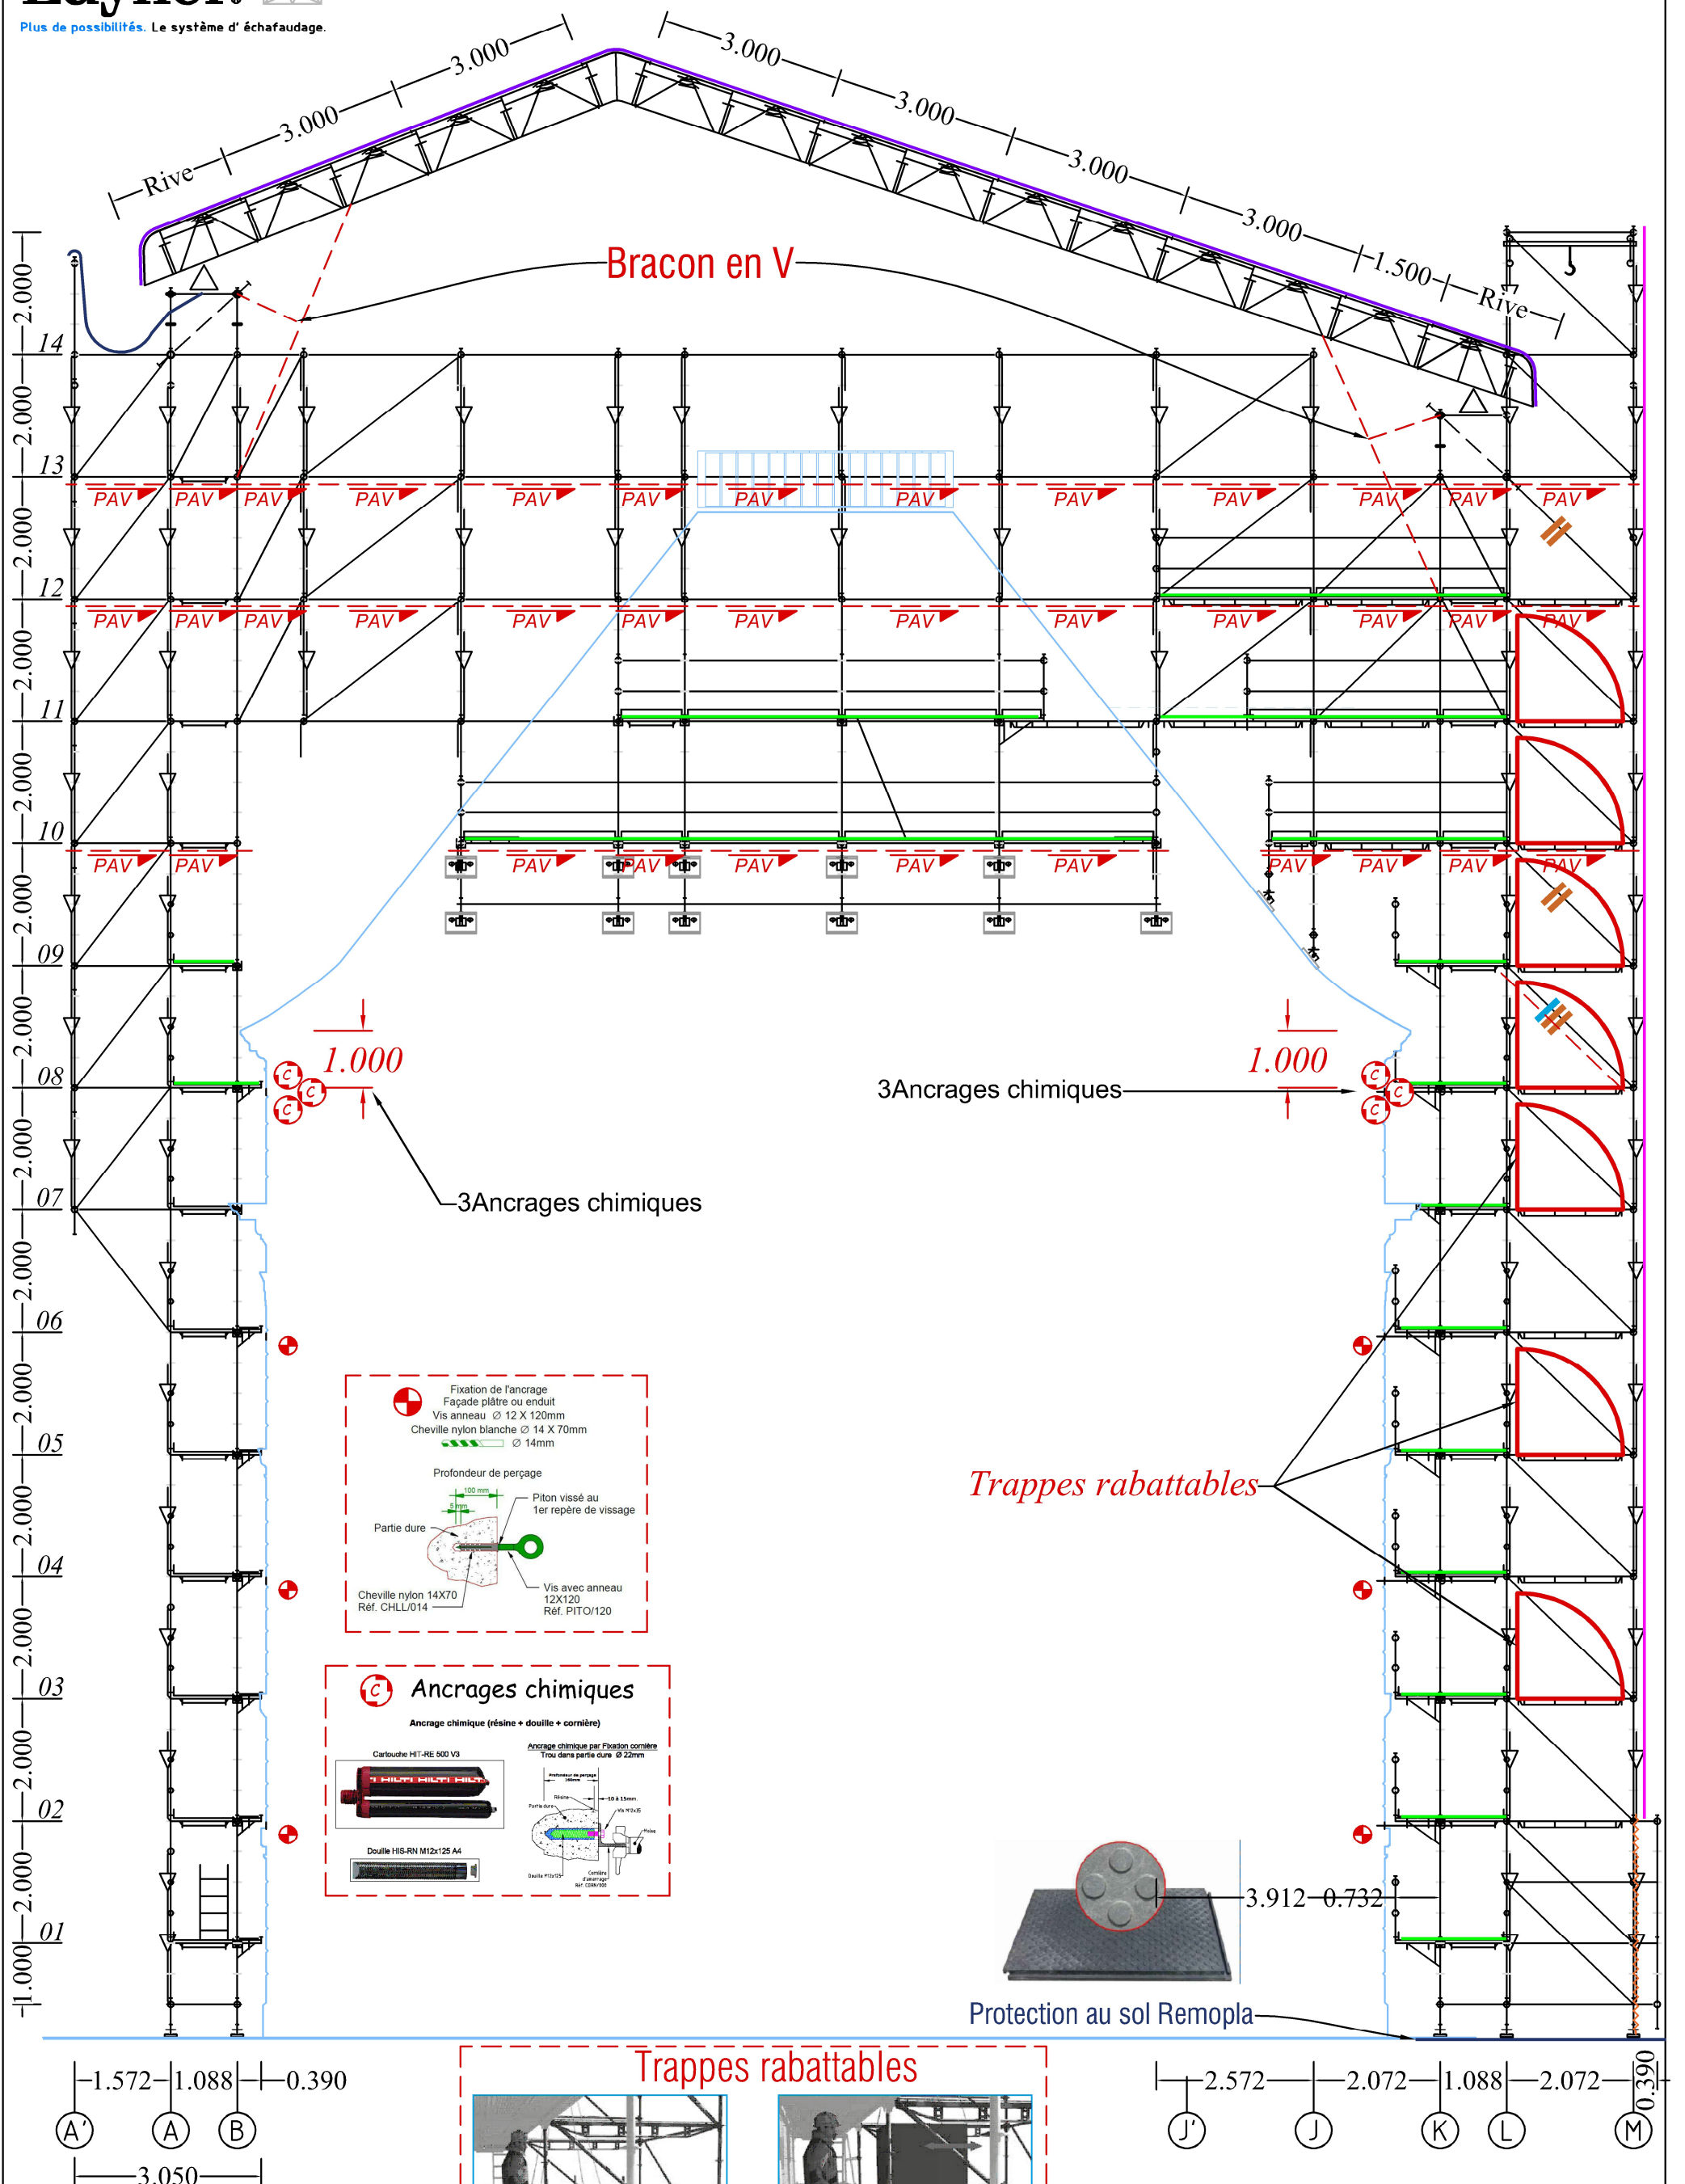

[illegible]

Ce document ne peut être ni reproduit ni transmis à des tiers sans notre autorisation préalable


- COUPE FILE 8 -

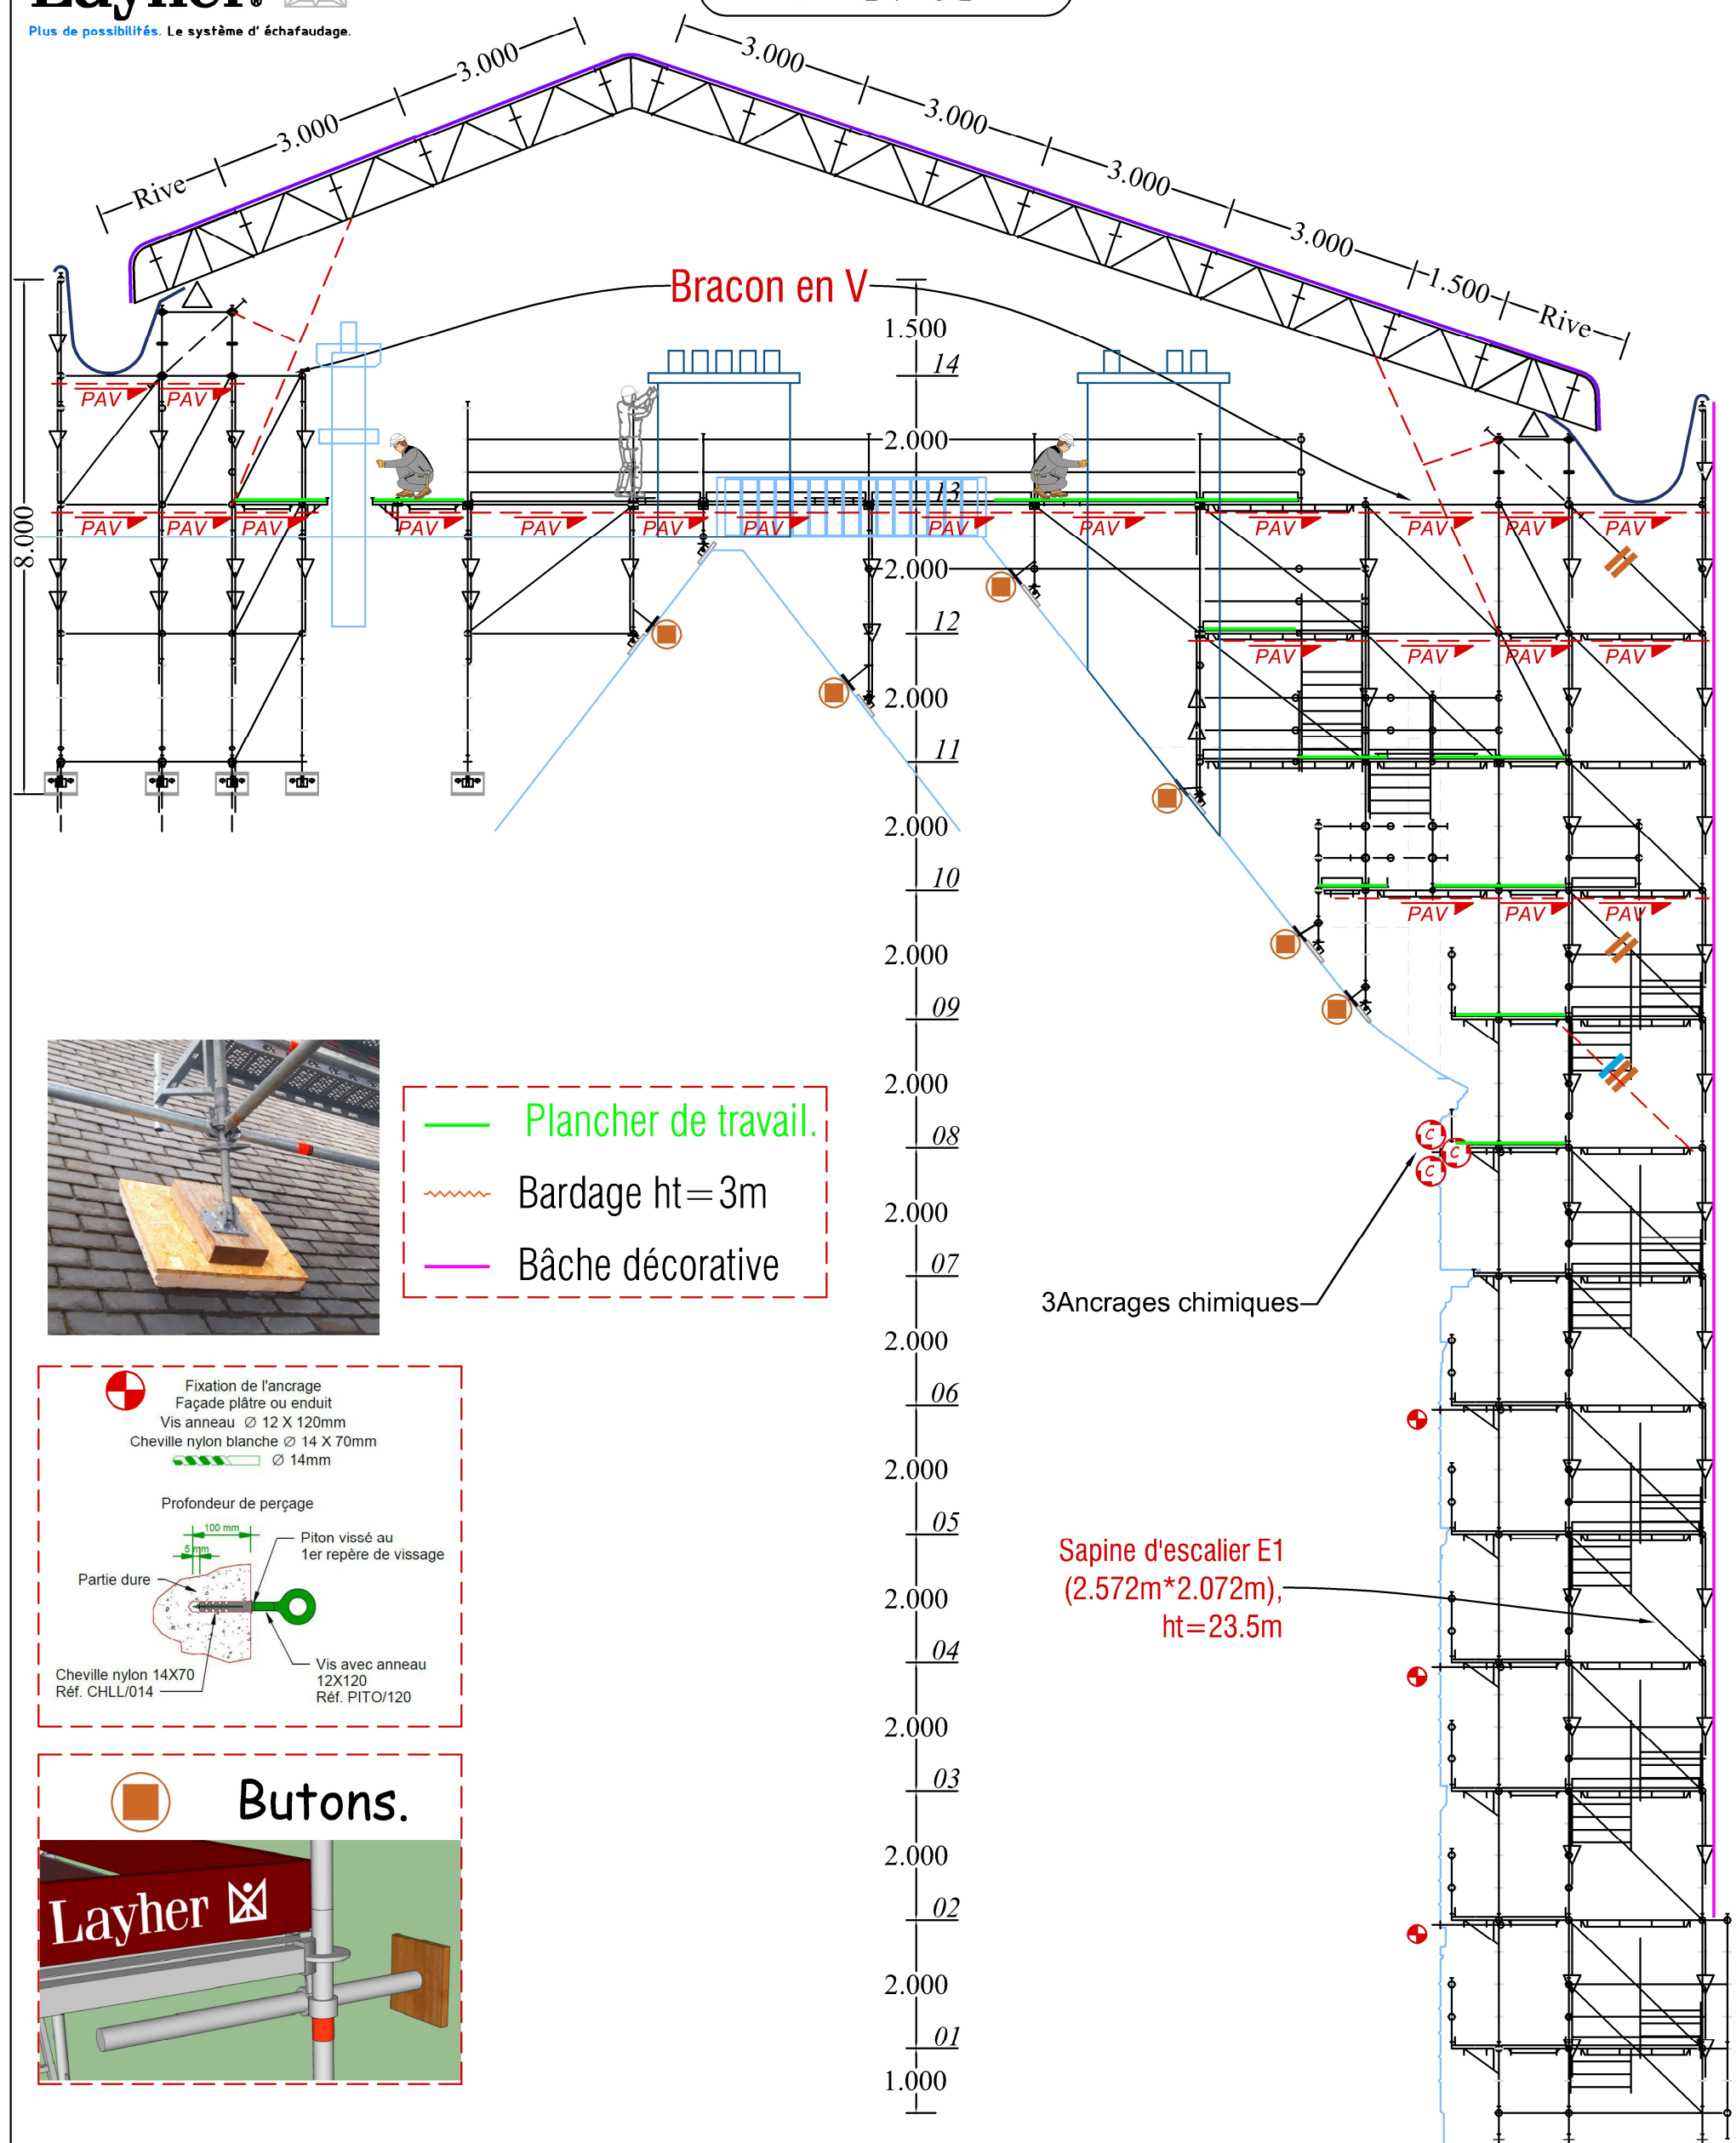


1.572 1.088 1.088 2.572 2.572 1.088 2.572 2.572 2.572 2.572 2.072 1.088 2.072 0.390

A' A B C D E F G H I J K L M


Format : A3
Echelle : 1/100e
PLAN : PL24010298-C

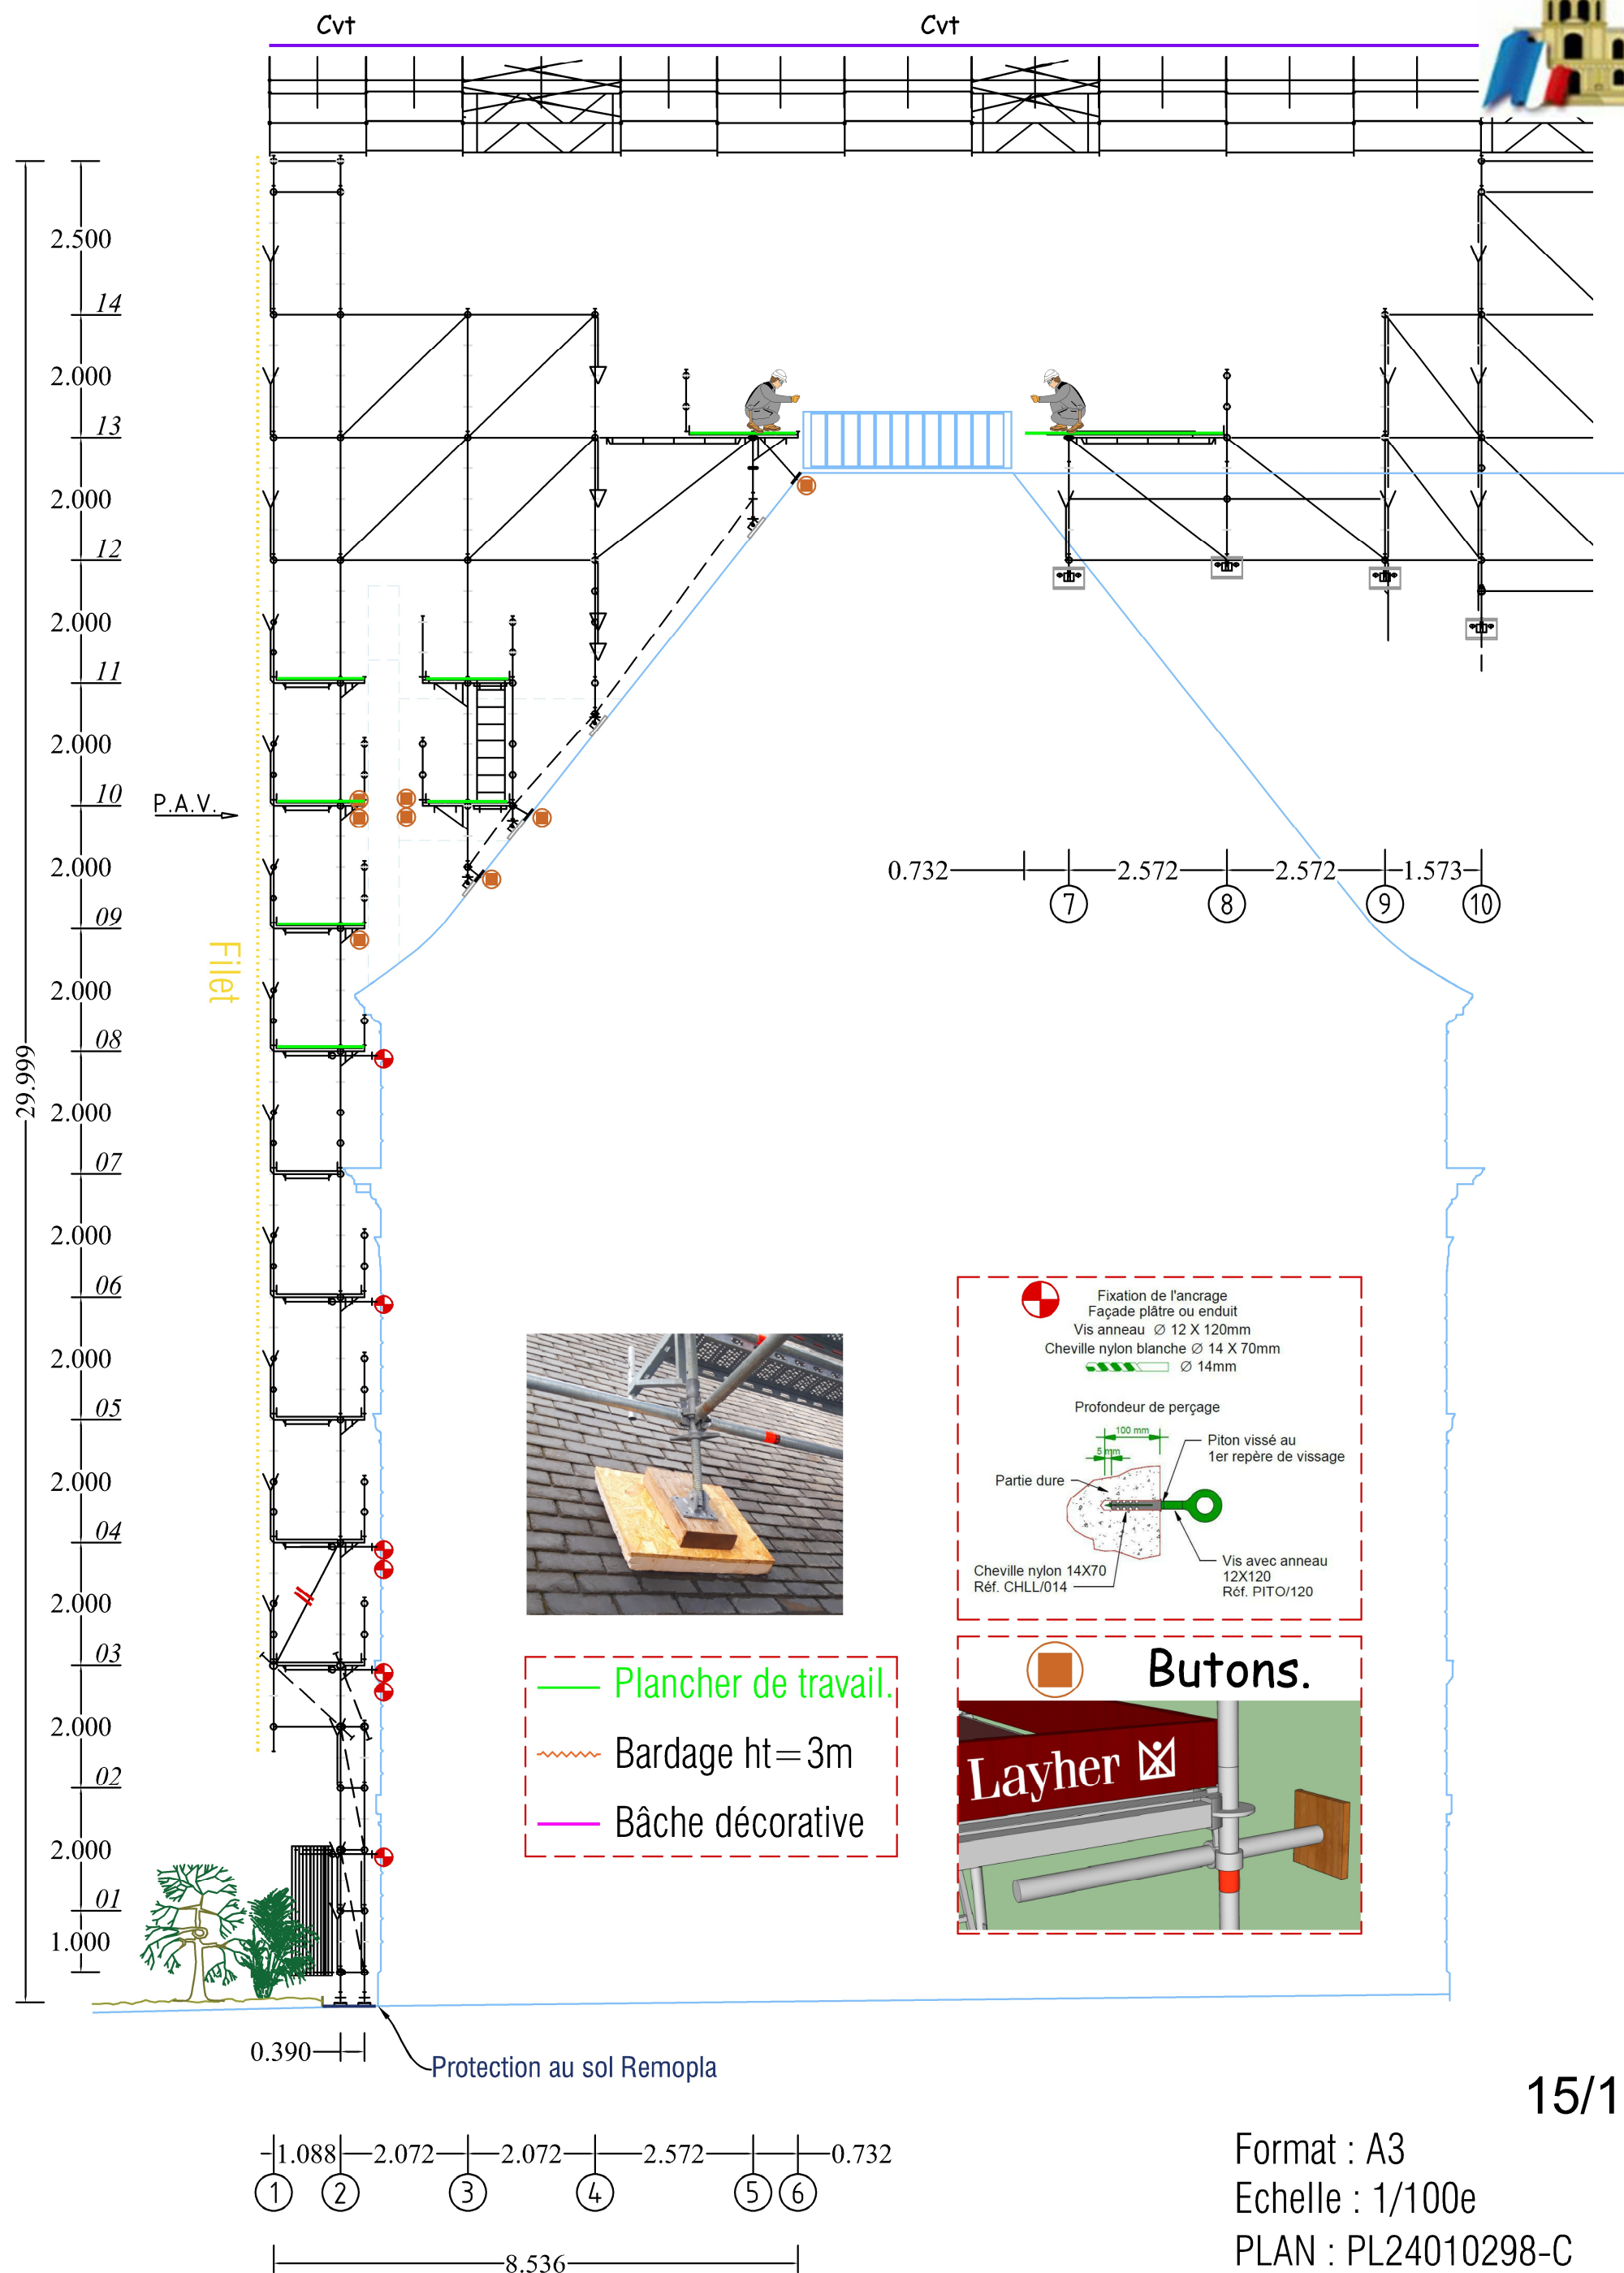


- ELEVATION FILE 1 -

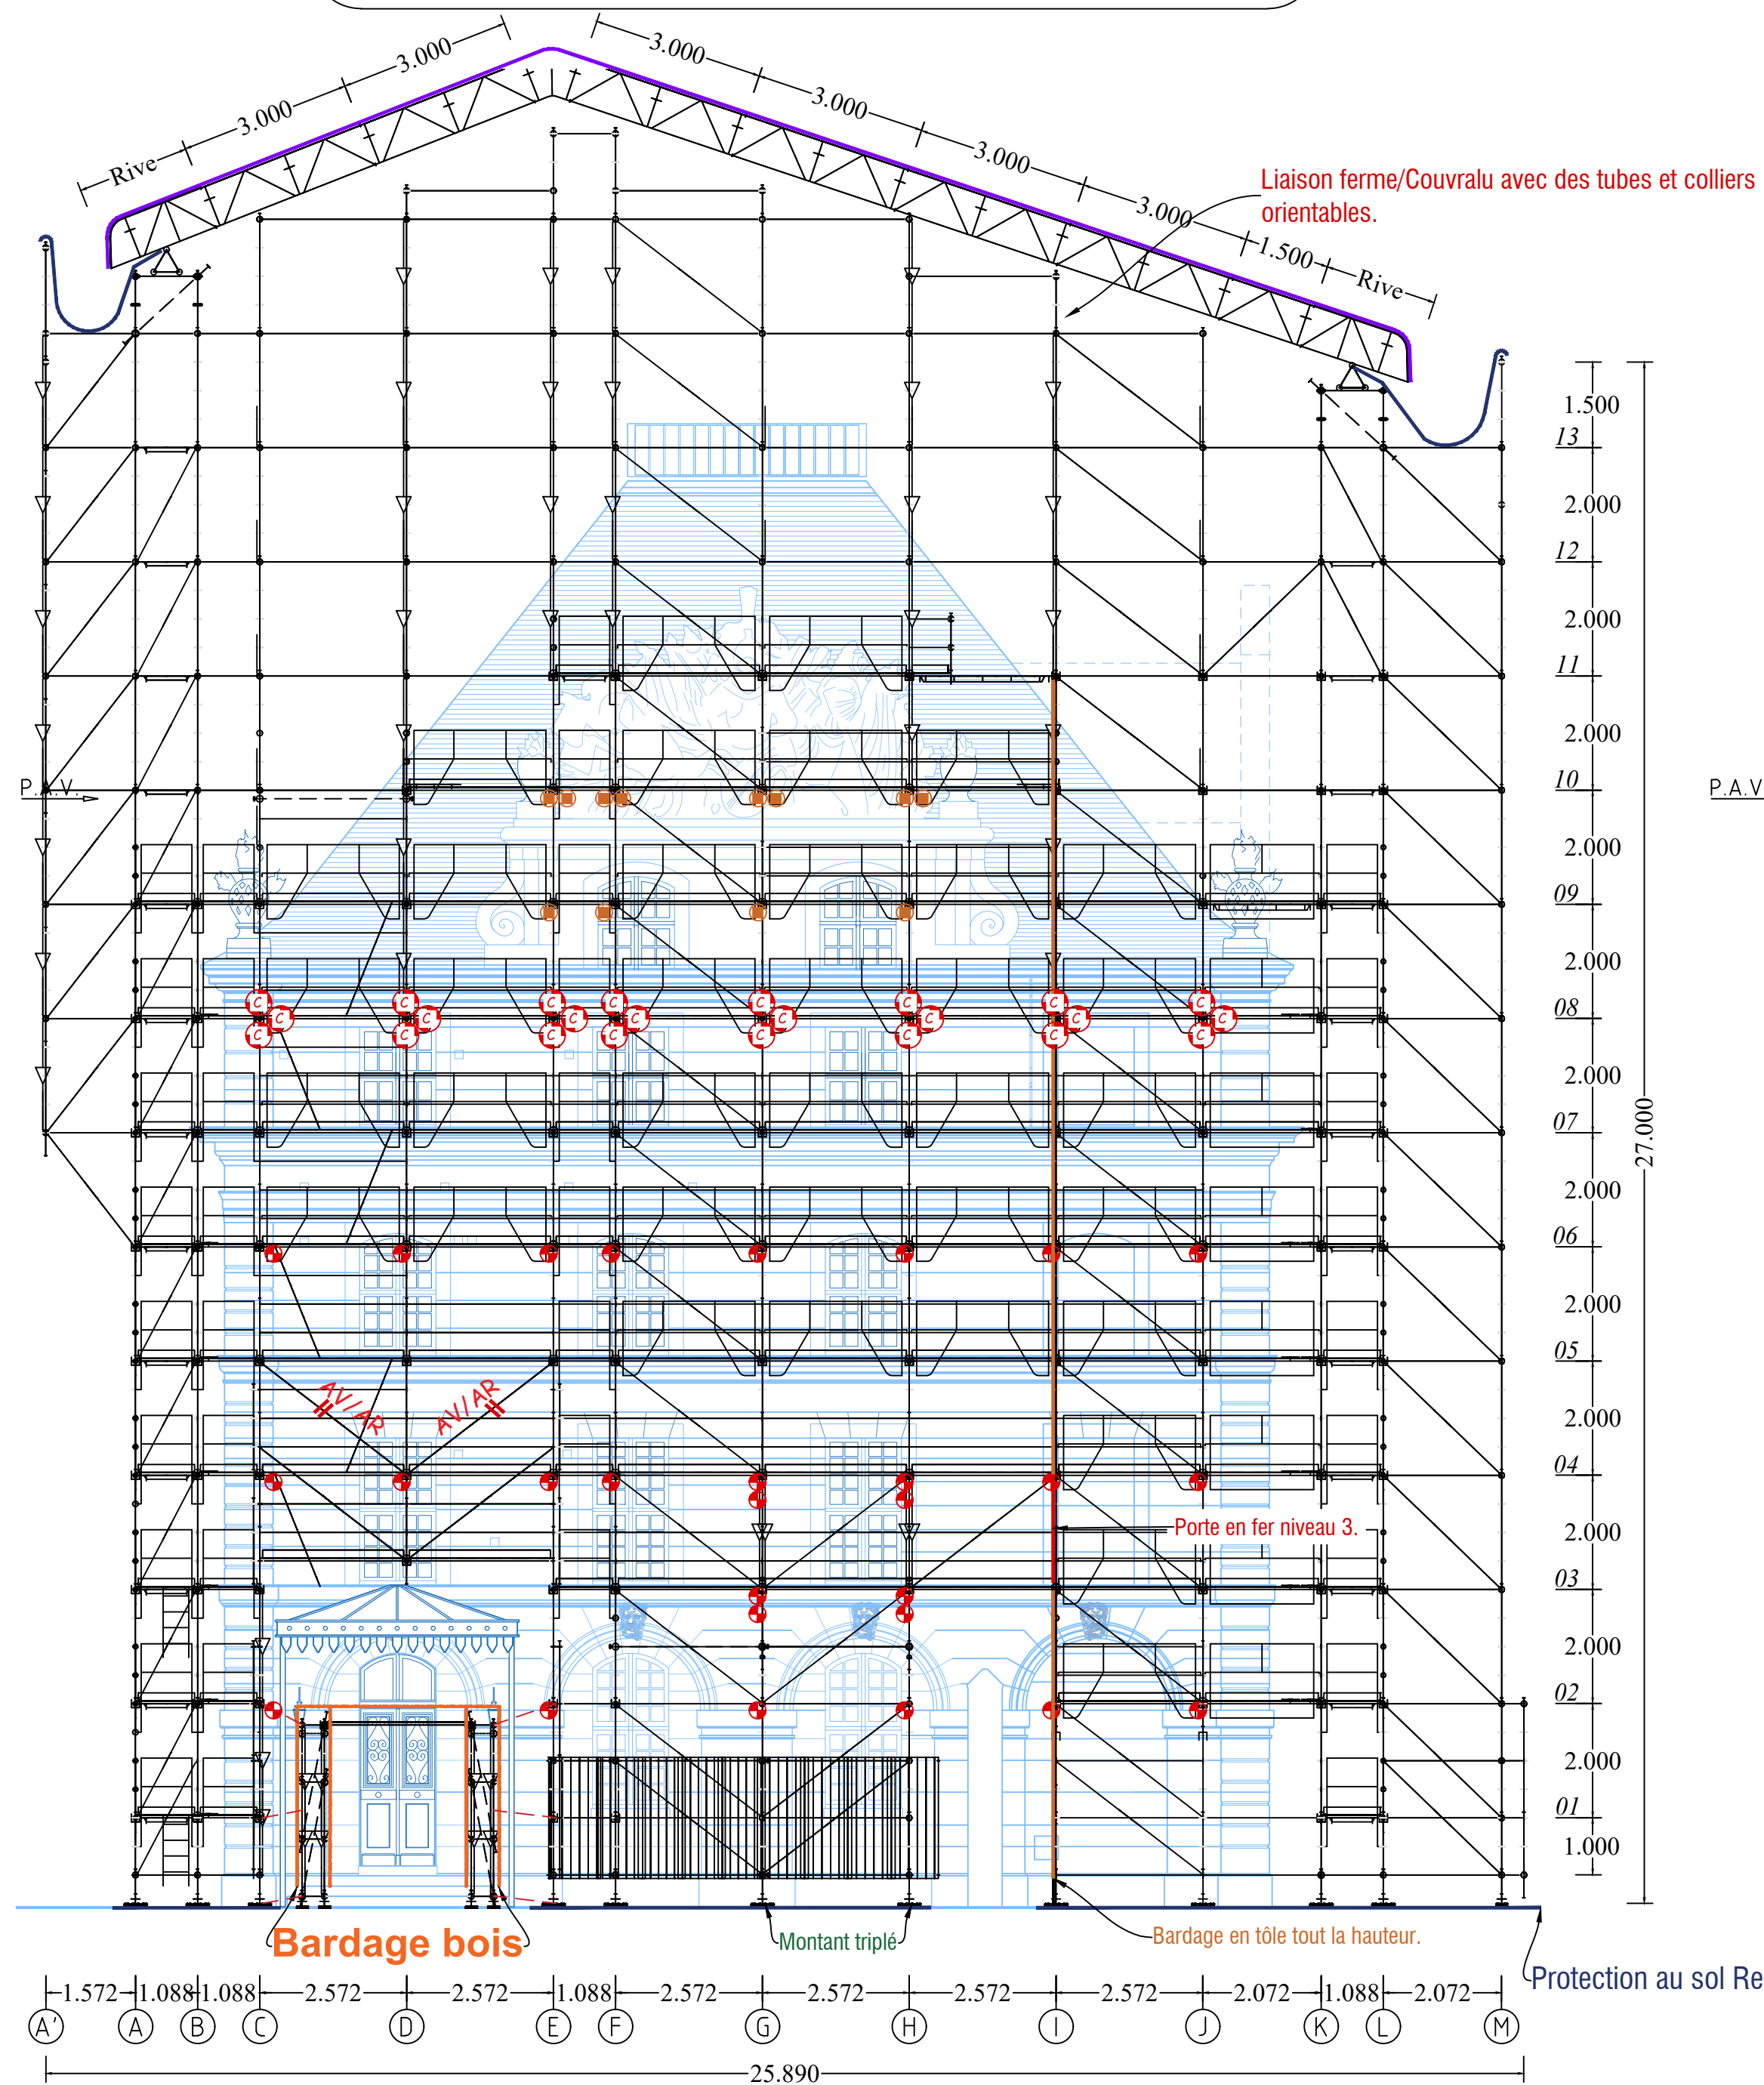

- ELEVATION FILE M -

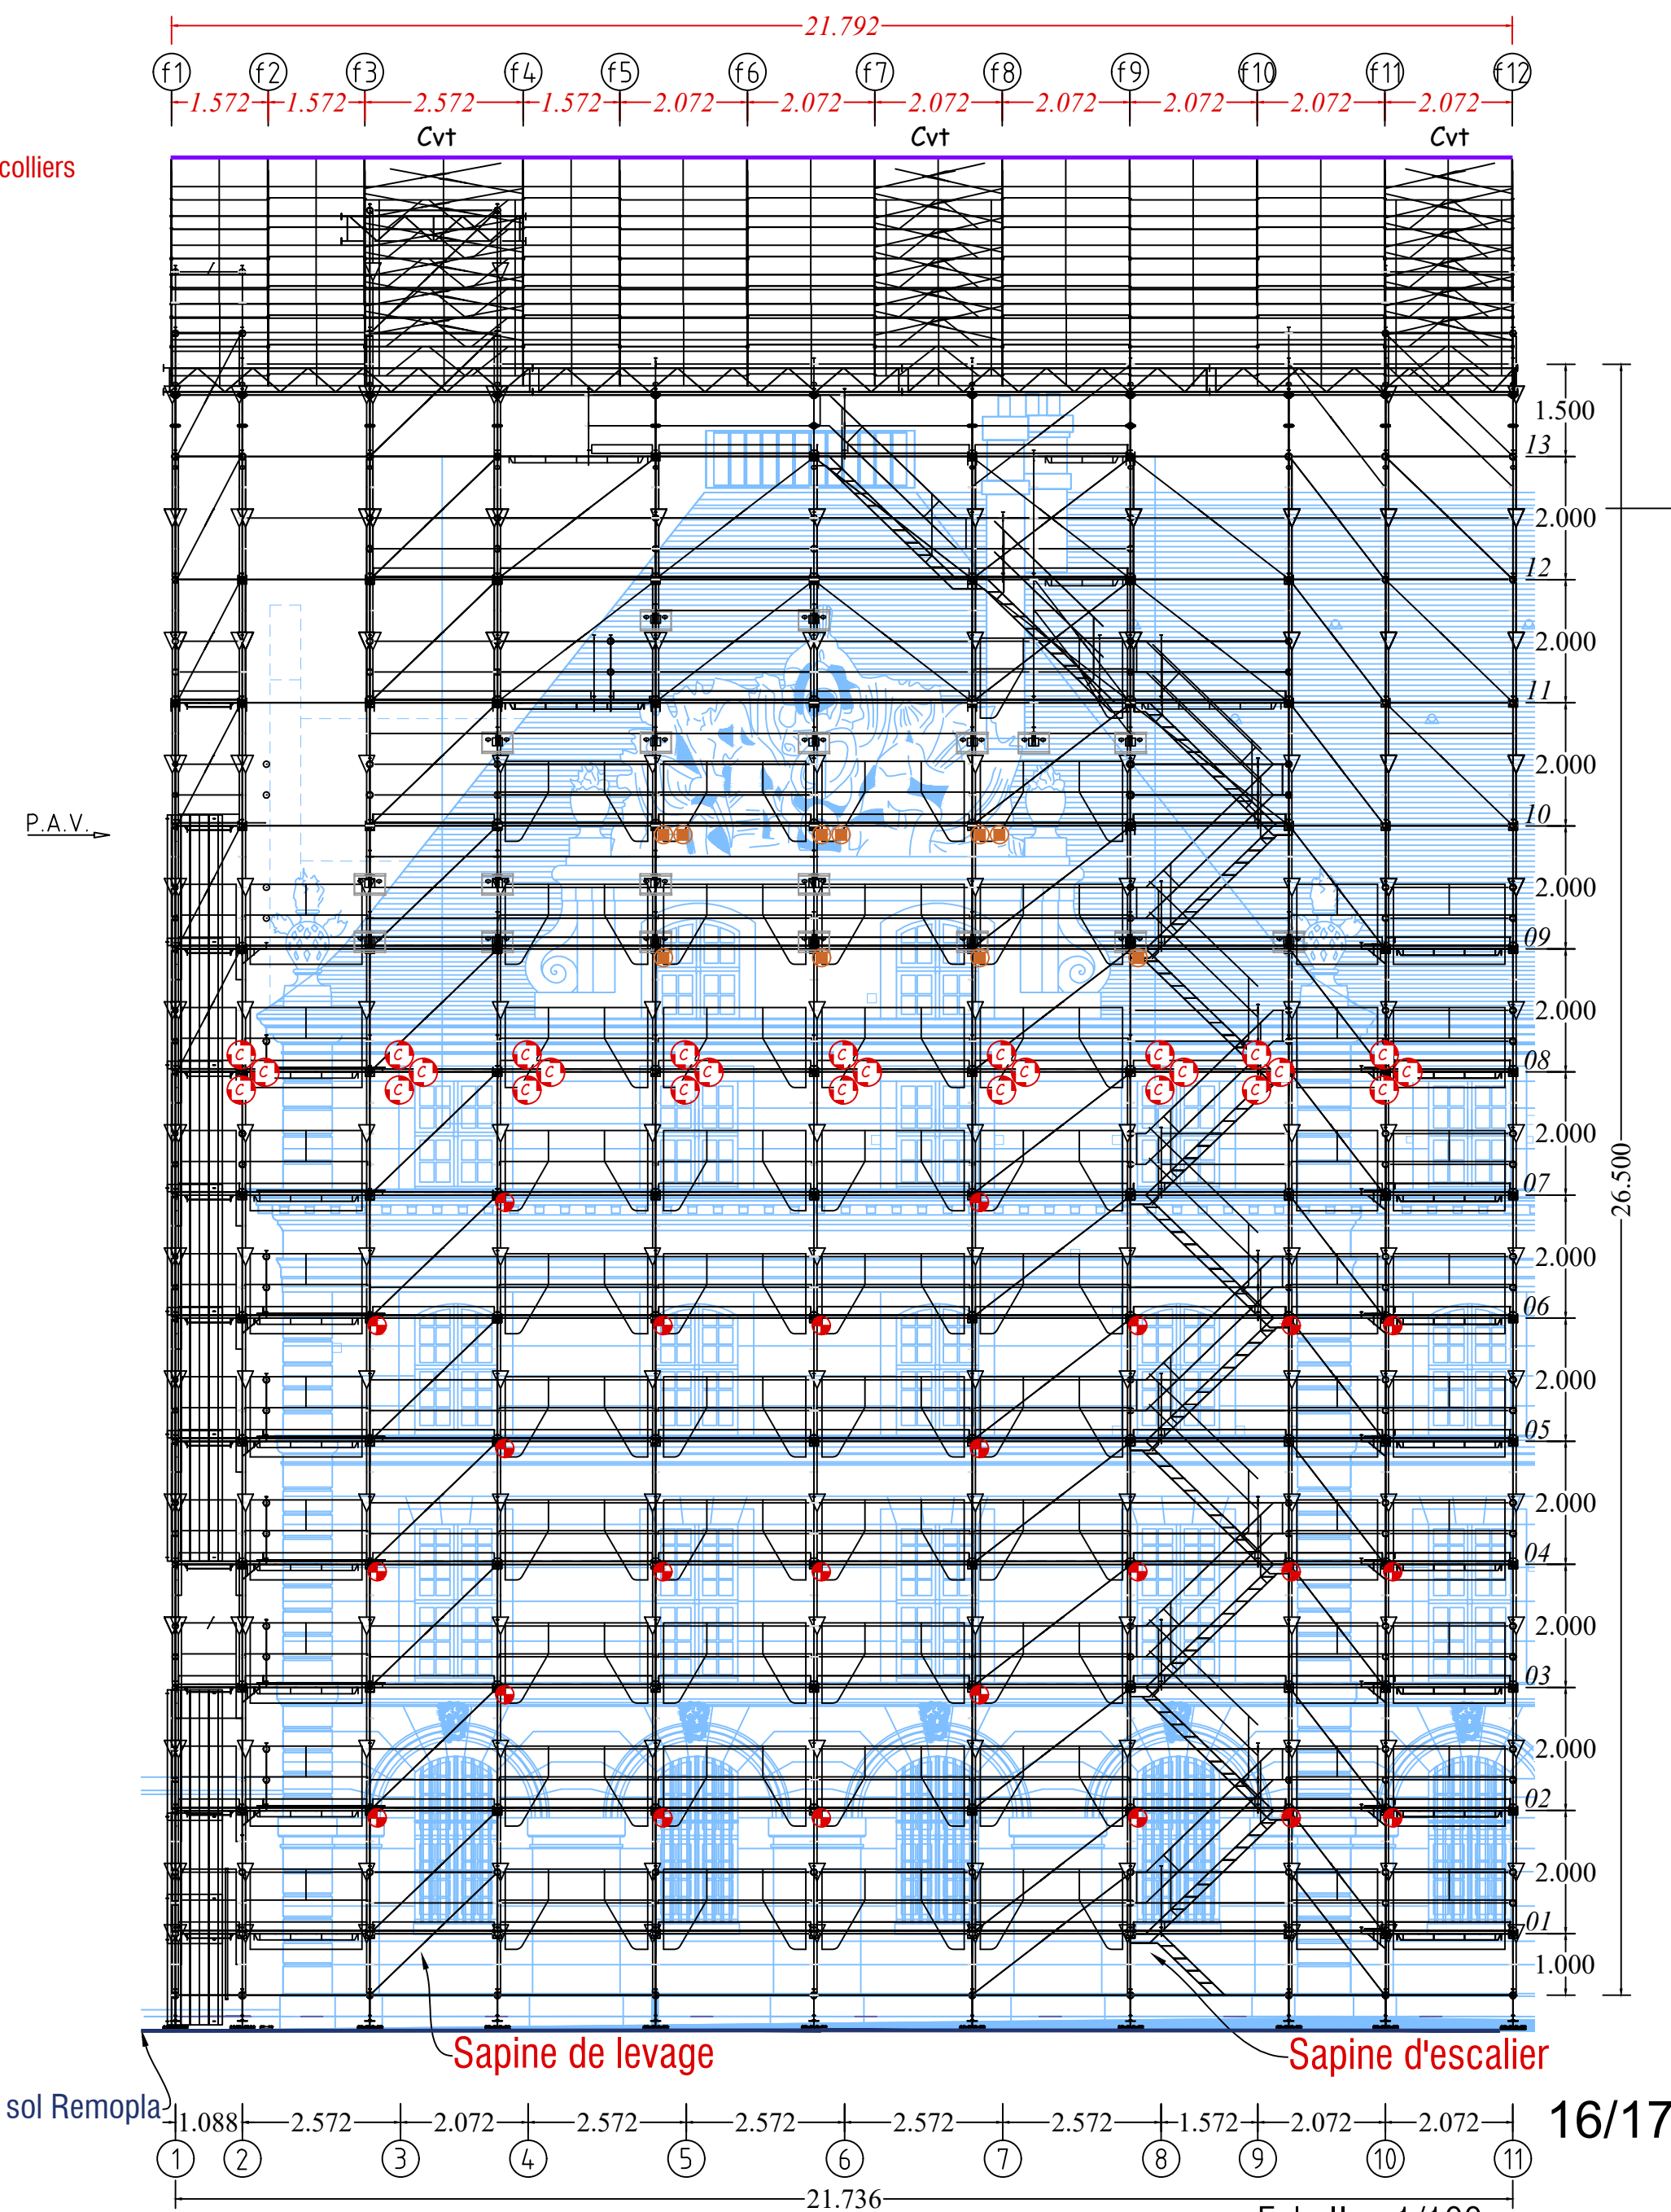

- ELEVATION FILE 1 -

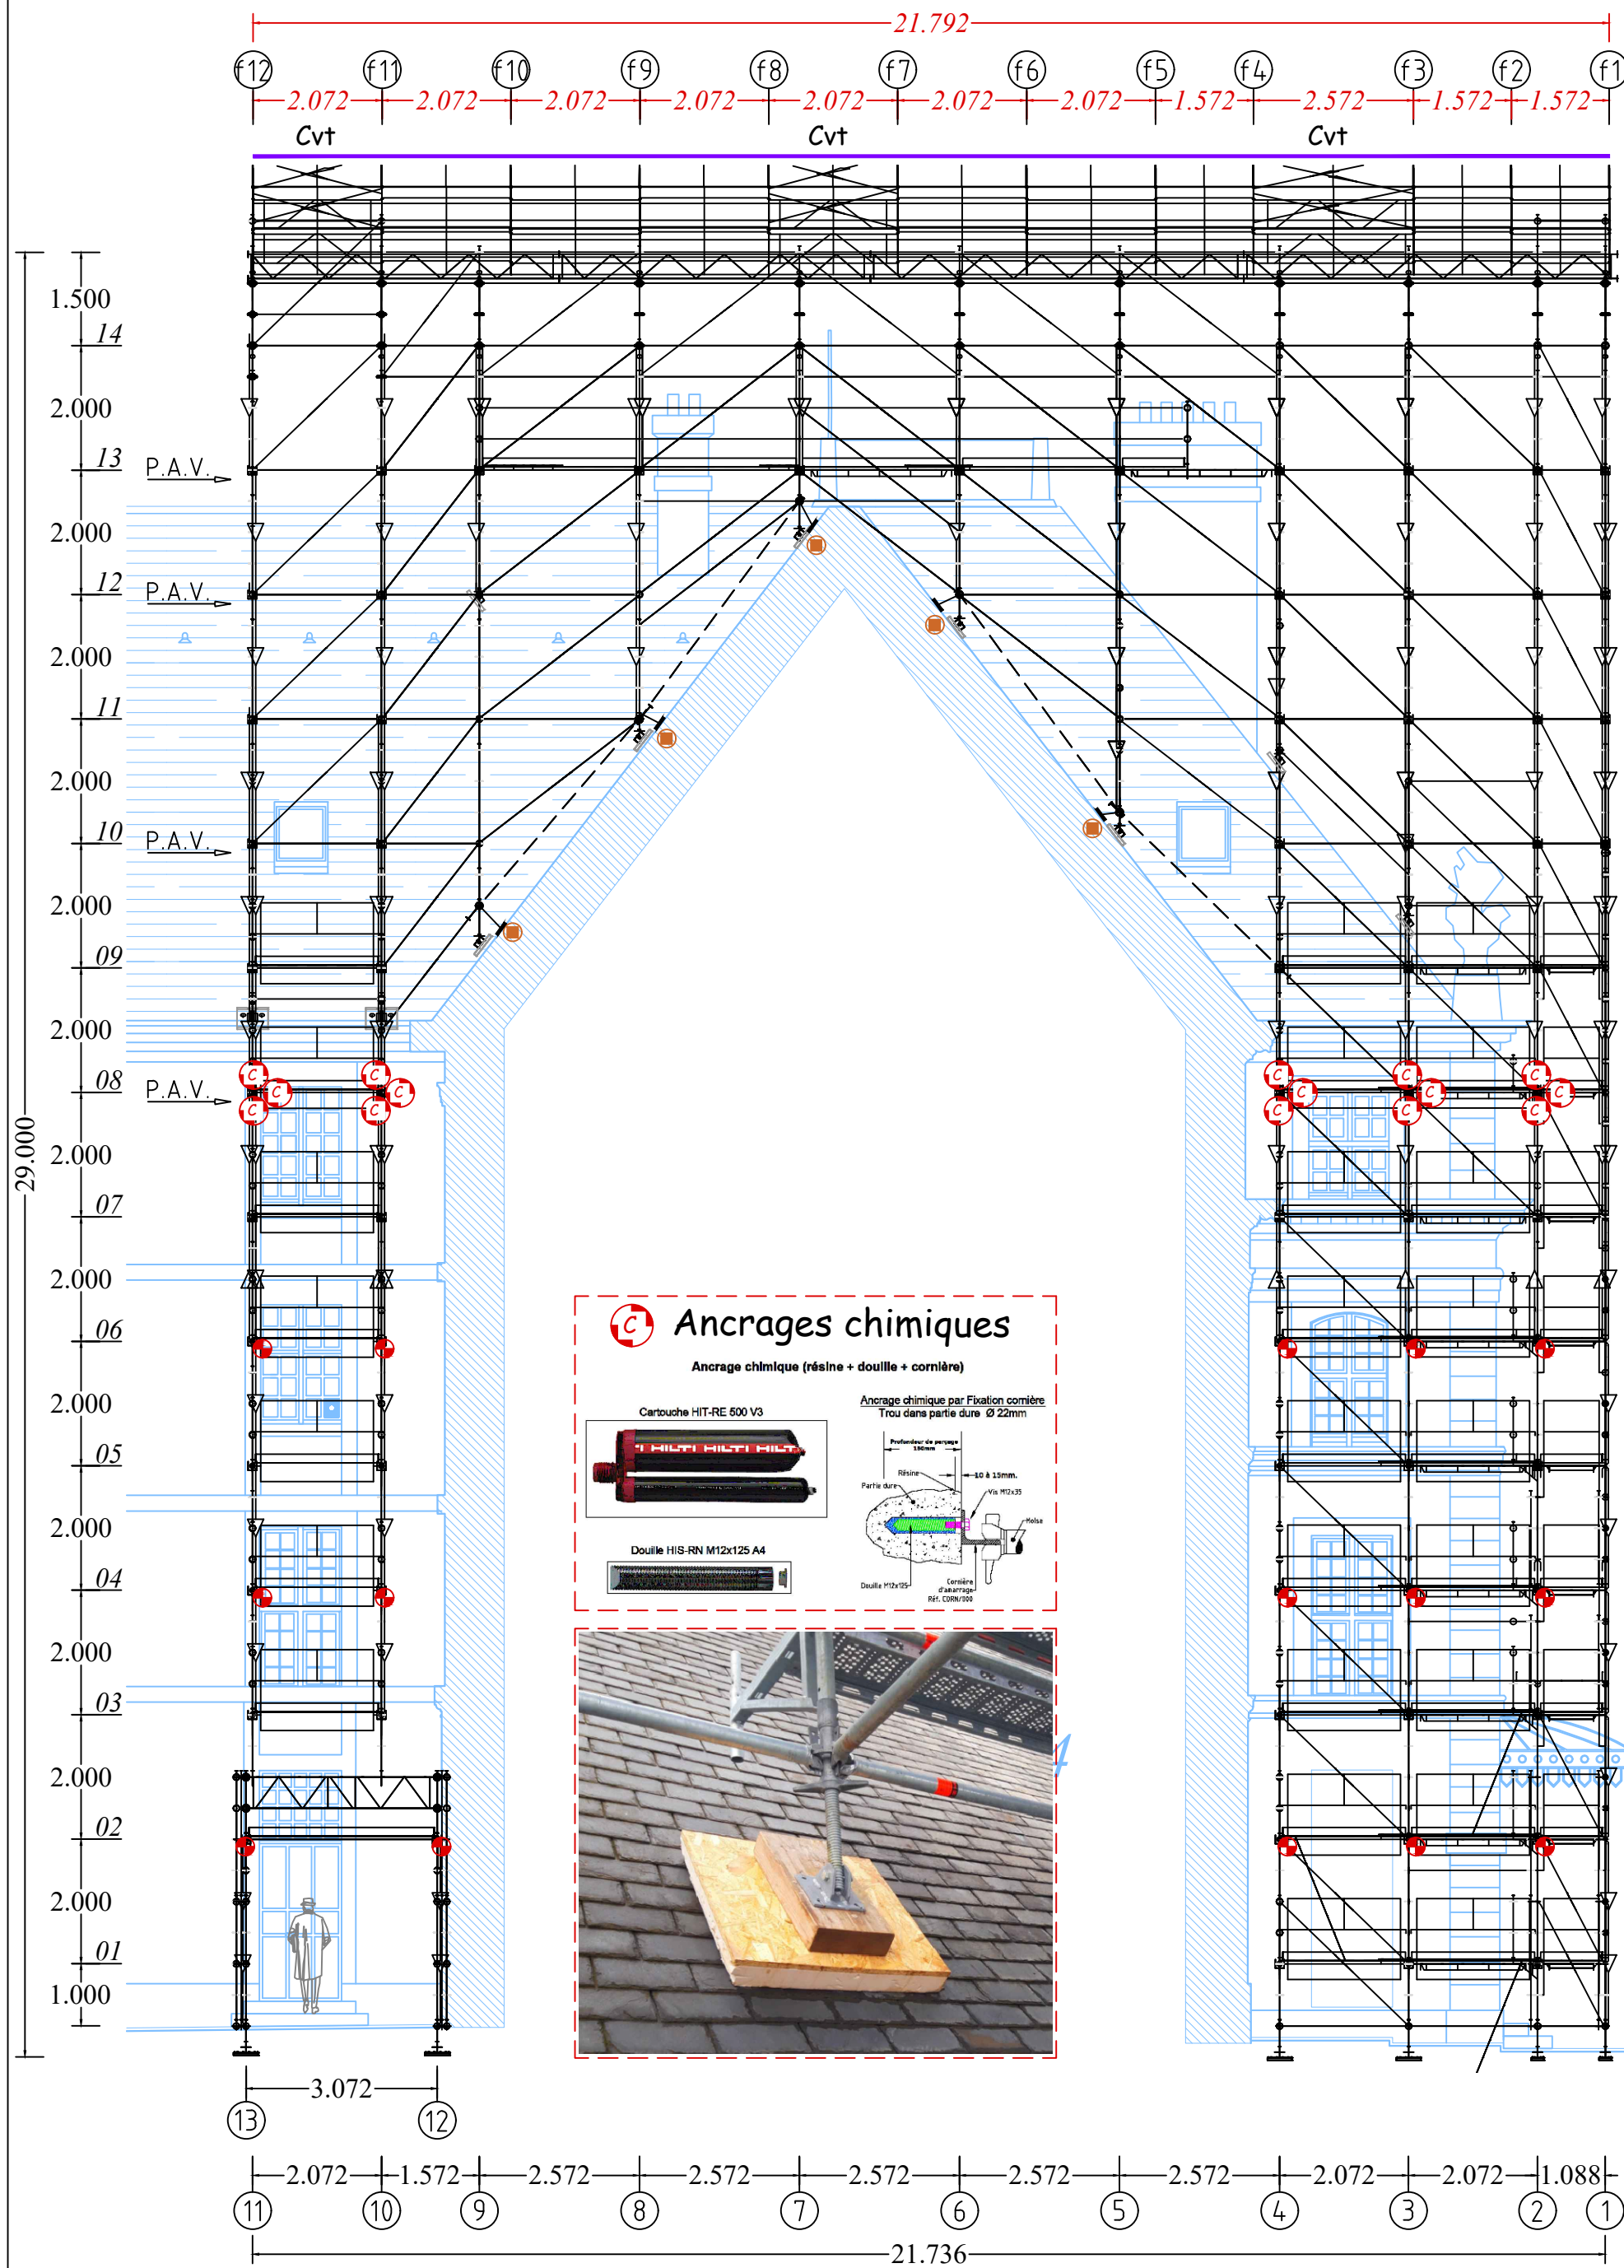

- ELEVATION FILE 11 -

