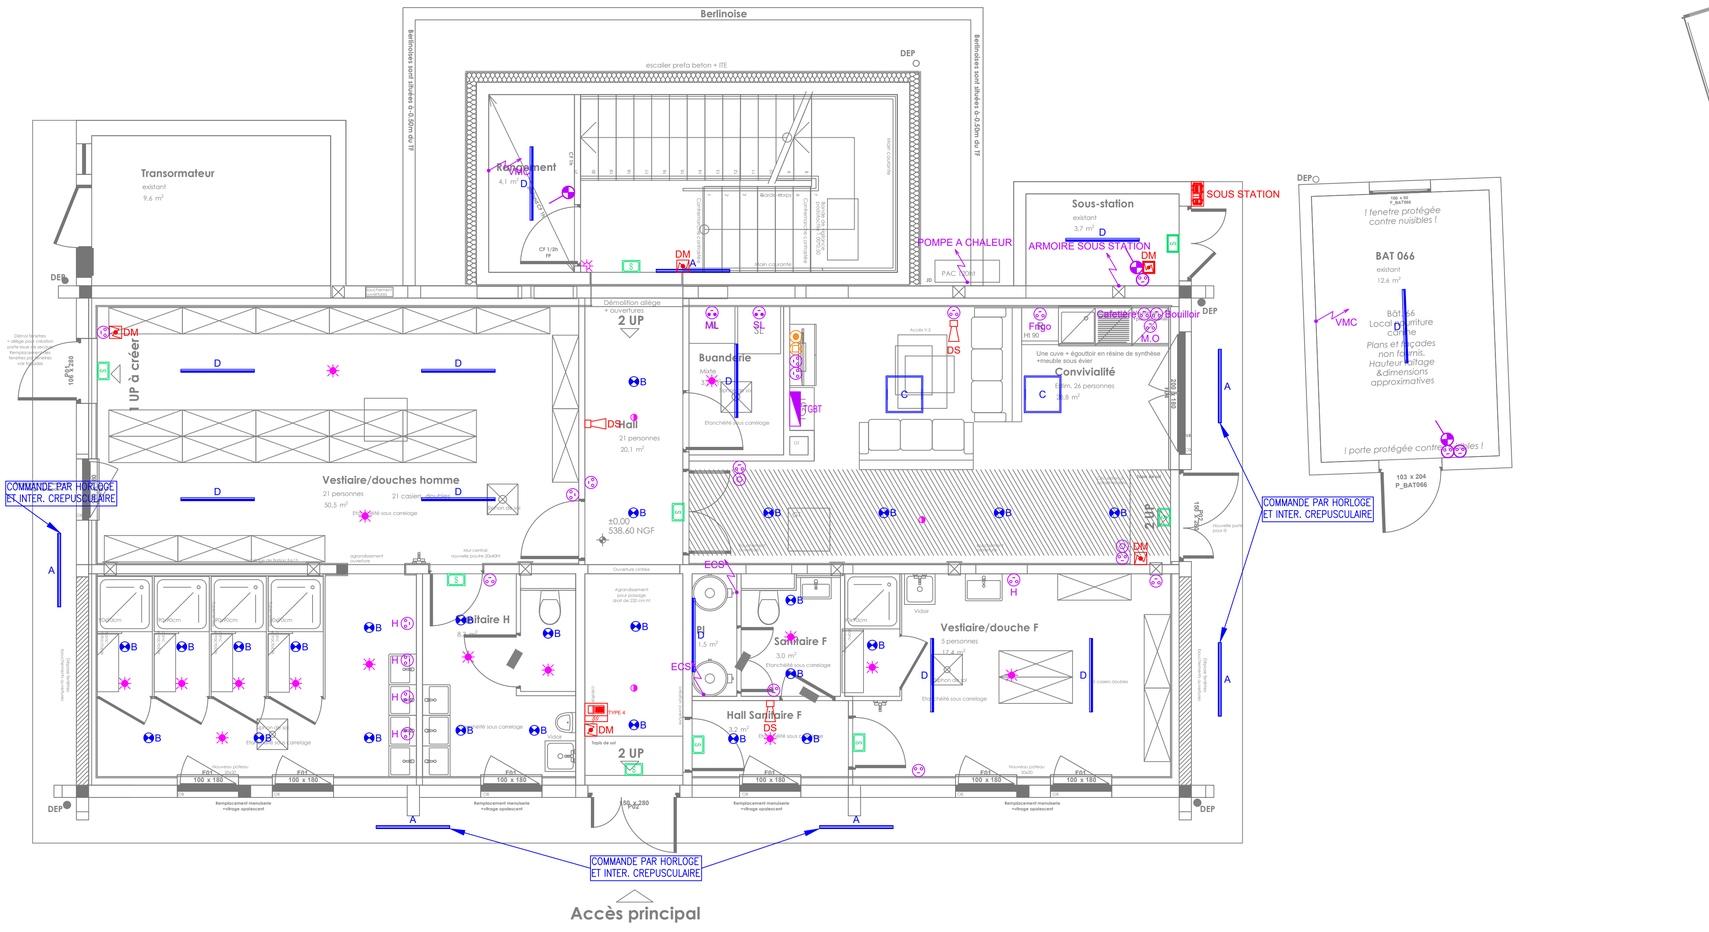


LEGENDE ELECTRICITE

LUSTRERIE

- A — LUMINAIRE TYPE A
- B — LUMINAIRE TYPE B
- C — LUMINAIRE TYPE C
- D — LUMINAIRE TYPE D
- E — LUMINAIRE TYPE E
- F — LUMINAIRE TYPE F

CDC

- CHEMIN DE CABLE CFO
- CHEMIN DE CABLE Cfa
- DESCENTE
- REMONTEE

TABLEAUX & COFFRETS

- TGBT — TABLEAU GENERAL BASSE TENSION
- XX — COFFRET DE DISTRIBUTION MURAL

SECURITE INCENDIE

- CENTRALE INCENDIE
- DM — DECLENCHEUR MANUEL
- DDM — DECLENCHEUR MANUEL ETANCHE
- DS — DIFFUSEUR SONORE
- COFFRET DE COUPURE

ECLAIRAGE DE SECURITE

- BAES
- BAES ETANCHE

APPAREILLAGE

- INTERRUPTEUR SA/VV
- INTERRUPTEUR SIMPLE ALLUMAGE - ETANCHE
- INTERRUPTEUR SIMPLE ALLUMAGE - ETANCHE - VOYANT
- BOUTON POUSSOIR
- PRISE P+N+T 16A
- PRISE P+N+T 20A SPECIALISEE
- PRISE P+N+T 16A ETANCHE
- ALIM — ALIMENTATION ELECTRIQUE
- VR — COMMANDE POUR VOLET ROULANT
- BSO — COMMANDE POUR BRISE SOLEIL ORIENTABLE
- LIAISON EQUIPOTENTIELLE
- BP — BOUTON POUSSOIR

DETECTION DE PRESENCE

- DETECTEUR - 360° - TYPE 1
- DETECTEUR - 360° - TYPE 2
- DETECTEUR - 280° - TYPE 3

VDI

- BAIE — BAIE PRINCIPALE
- PRISE RJ45
- PRISE TELEVISION
- 4 2 — POSTE DE TRAVAIL BUREAU 4 PC + 2 RJ45
- 3 3 — POSTE DE TRAVAIL VIDEOPROJECTEUR BAS 3 PC + 2 RJ45+1 HDMI
- 2 2 — POSTE DE TRAVAIL VIDEOPROJECTEUR HAUT 1 PC + 1 RJ45 + 1 HDMI
- 1 1 — POSTE DE TRAVAIL IMPRIMANTE 1 PC + 1 RJ45

ARCHITECTE	AAMCO - 20, Rue Octavie - 69100 VILLEURBANNE	
	✉ aamco@aamco	☎ 04.78.93.81.81
	✉	☎
	✉	☎
	✉	☎

Maître d'Ouvrage :

ESID de LYON
QUARTIER GENERAL FRERE
22, Avenue Leclerc - 69007 LYON

Base Aérienne 942
REHABILITATION DU BATIMENT 0022 ET MISE EN CONFORMITE DES COURETTES DU CHENIL

ELECTRICITE CFO - Cfa

BATIMENT 0022/066/0113
PLAN D'IMPLANTATION CFO - Cfa
NIVEAU RDC

Important : Ce plan n'exclut pas l'utilisation des plans d'Architecte

Ind.	Date	Nature des modifications	Validation	Conception
Ø	06/08/2026	Première Diffusion	M. GUEYE	M. GUEYE

Betrec INGÉNIERIE

BETREC
www.betrec.com betrec@betrec.com

ELECTRICITE

Dimensions du plan en mm: 594 A1 841

N° Affaire	Phase
24362	DCE

Echelle: 1/50

N° PLAN **EL11** — Ind. **Ø**

GRENOBLE (Siège social)	4 avenue Doyen Louis Weil - CS 10605 - 38024 GRENOBLE Cedex 1 - T : 04 76 42 17 27	
GRAND OUEST - E2C	11 rue Nina Simone - CS 75310 - 44035 NANTES Cedex 01 - T : 02 40 69 50 51	
ILE DE FRANCE	37-39 avenue Ledru Rollin - CS 11237 - 75570 PARIS Cedex 12 - T : 01 56 95 19 43	
LES SAVOIE	Savoie Hexapole - Rue Louis Armand - 73420 MERY - T : 04 79 35 69 75	
LOIRE - LIGNALITHE	Immeuble l'Horizon - 3 rue JC Milleret - 42000 SAINT ETIENNE - T : 04 77 42 34 98	
LYON	Tour Part-Dieu -129 rue Servient - CS 63337 - 69326 LYON Cedex 03 -T : 04 72 60 00 90	X
VALENCE	1 avenue de la gare à Alixan - BP 15101 - 26958 VALENCE Cedex 9 - T : 04 75 81 51 59	
SUD	140 avenue du 12 Juillet 1998 - Bât. F - 13290 AIX-EN-PROVENCE - T : 04 80 42 22 92	