

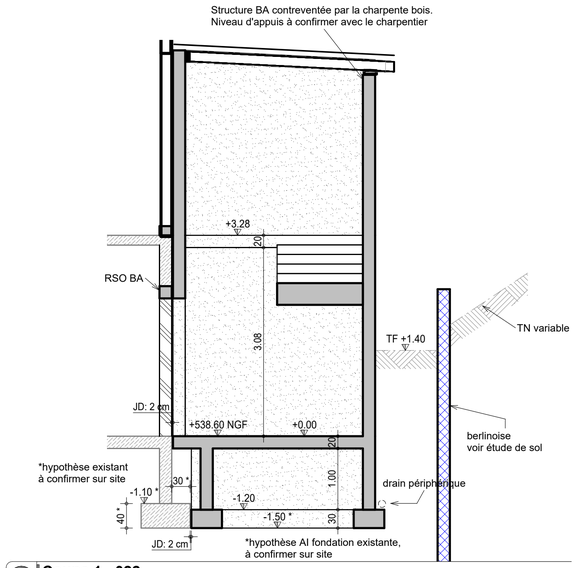



01 Coupe 1 - 022
Ech 1 : 50

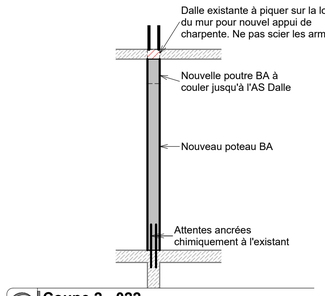


02 Coupe 2 - 022
Ech 1 : 50

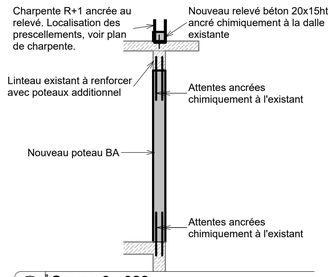


03 Coupe 3 - 022
Ech 1 : 50

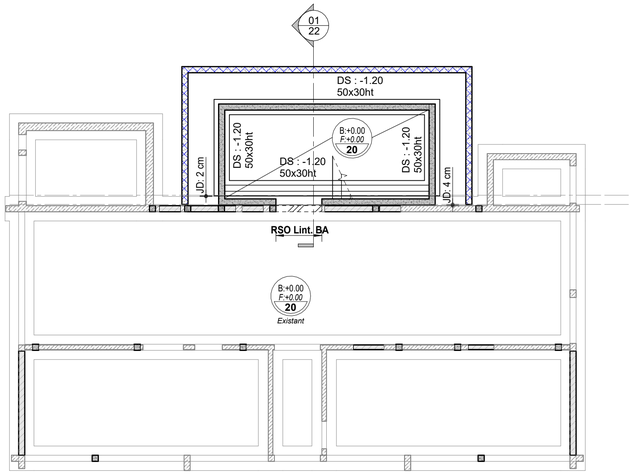

Fondations 022
Ech 1 : 100

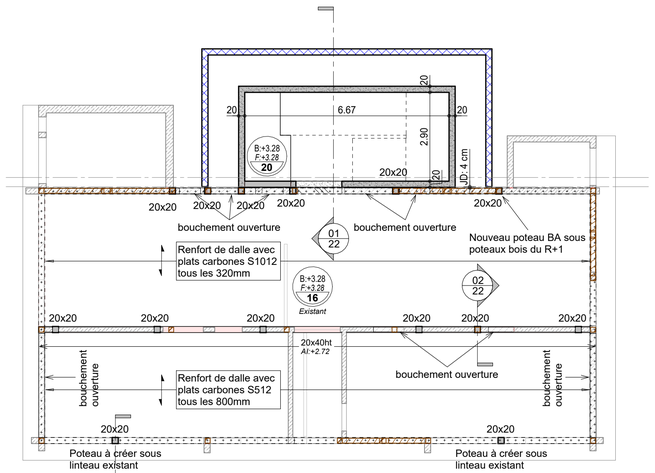

PH RDC
Ech 1 : 100

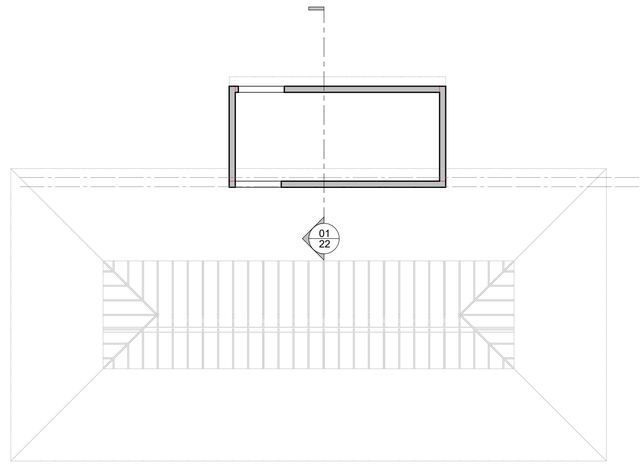

PH R+1
Ech 1 : 100

LEGENDE :

- Béton
- Agglos
- Béton préfabriqué ou prémur
- Impact sup
- Impact relevé

B: ... Niveau dalle brut
F: ... Niveau dalle fini
XX Epaisseur dalle
Commentaire
Type de dalle

Repère de coupe
1 / 10
Numéro de la coupe ici, coupe n°1.
Nom du plan sur lequel la coupe est visible ici, plan n°10.

P. : Poteau
L. : Linteau
M. : Mur

..... - 01
Lot demandeur de la réservation
Numéro réservation

DS : Dessus de semelle
AI : Arase inférieure
AS : Arase supérieure
ht : Hauteur totale
JS : Joint sec
JD : Joint de dilatation
All : Allège
RE : Relevé

TP : Trop-plein
EP : Eau pluviale
CV... : Chainage vertical
A.... : Attente
BA... : Boite d'attente
BN : Bande noyée
PV : Poutre voile
C : Console
AC : Acrotère

SF : Semelle filante
S : Semelle isolée
LG : Longrine
TF : Terrain fini
VC : Voile en console

***LES HAUTEURS DE SEUILS ET ALLEGES DES PORTE-FENETRES ET FENETRES SONT DONNEES PAR RAPPORT AU NIVEAU FINI**

***LES HAUTEURS DES PORTES INTERIEURES SONT DONNEES PAR RAPPORT AU NIVEAU FINI**

NOTA pour le sens de portée des planchers
Sauf indications contraires, les dalles pleines coulées en place sont considérées portant sur 4 appuis.

Niveau ±0.00 : 538.60 NGF

ARCHITECTE	AAMCO - 20, rue Octavie - 69100 Villeurbanne	
	✉ aamco@aamco.archi	☎ 04 78 93 81 81
CONTROLE	Nom et coordonnées de l'intervant	
	✉ mail@intervant.fr	☎ Téléphone intervenant
ENTREPRISE	Nom et coordonnées de l'intervant	
	✉ mail@intervant.fr	☎ Téléphone intervenant

ESID de LYON
Quartier Général Frère 22 avenue Leclerc - LYON
69007

POLEYMIEUX AU MONT D'OR
Base Aérienne 942

Réhabilitation du bâtiment 022 et mise en conformité des courettes du chenil

BATIMENT 022
TOUS NIVEAUX - COFFRAGE

Important : Ce plan n'exclut pas l'utilisation des plans d'Architecte

Ind.	Date	Nature des modifications	Dessinateur	Ingénieur d'aff.
Ø	21/08/2026	PREMIERE EDITION	S.M.	J.G.

Betrec INGENIERIE

BETREC
www.betrec.com betrec@betrec.com

Dimensions du plan en mm

STR-BA

N° Affaire	Phase
24362	DCE

Echelle : 1/100

PLAN n° **22** — Ind. **Ø**

GRENOBLE (Siège social)	4 avenue Doyen Louis Weil CS 10605 38024 GRENOBLE Cedex 1 - T : 04 76 42 17 27	
GRAND OUEST - E2C	11 rue Nina Simone - CS 73510 - 44035 NANTES Cedex 01 - T : 02 40 69 50 51	
ILE DE FRANCE	37-39 avenue Ledru Rollin CS 11237 75570 PARIS Cedex 12 - T : 01 56 95 19 43	
LES SAVOIE	Savoie Hexapole Rue Louis Armand 73420 MERY - T : 04 79 35 69 75	
LOIRE - LIGNALITHE	Immeuble l'Horizon - 3 rue JC Milleret - 42000 SAINT ETIENNE - T : 04 77 42 34 98	
LYON	Tour Part-Dieu 129 rue Servient CS 63337 69326 LYON Cedex 03 - T : 04 72 60 00 90	
VALENCE	1 avenue de la Gare à Alixan - BP 15101 - 26958 VALENCE Cedex 9 - T : 04 75 81 51 59	
SUD	1330 av. JRG Gautier de la Lauzière - 13290 AIX-EN-PROVENCE - T : 04 13 91 02 99	