
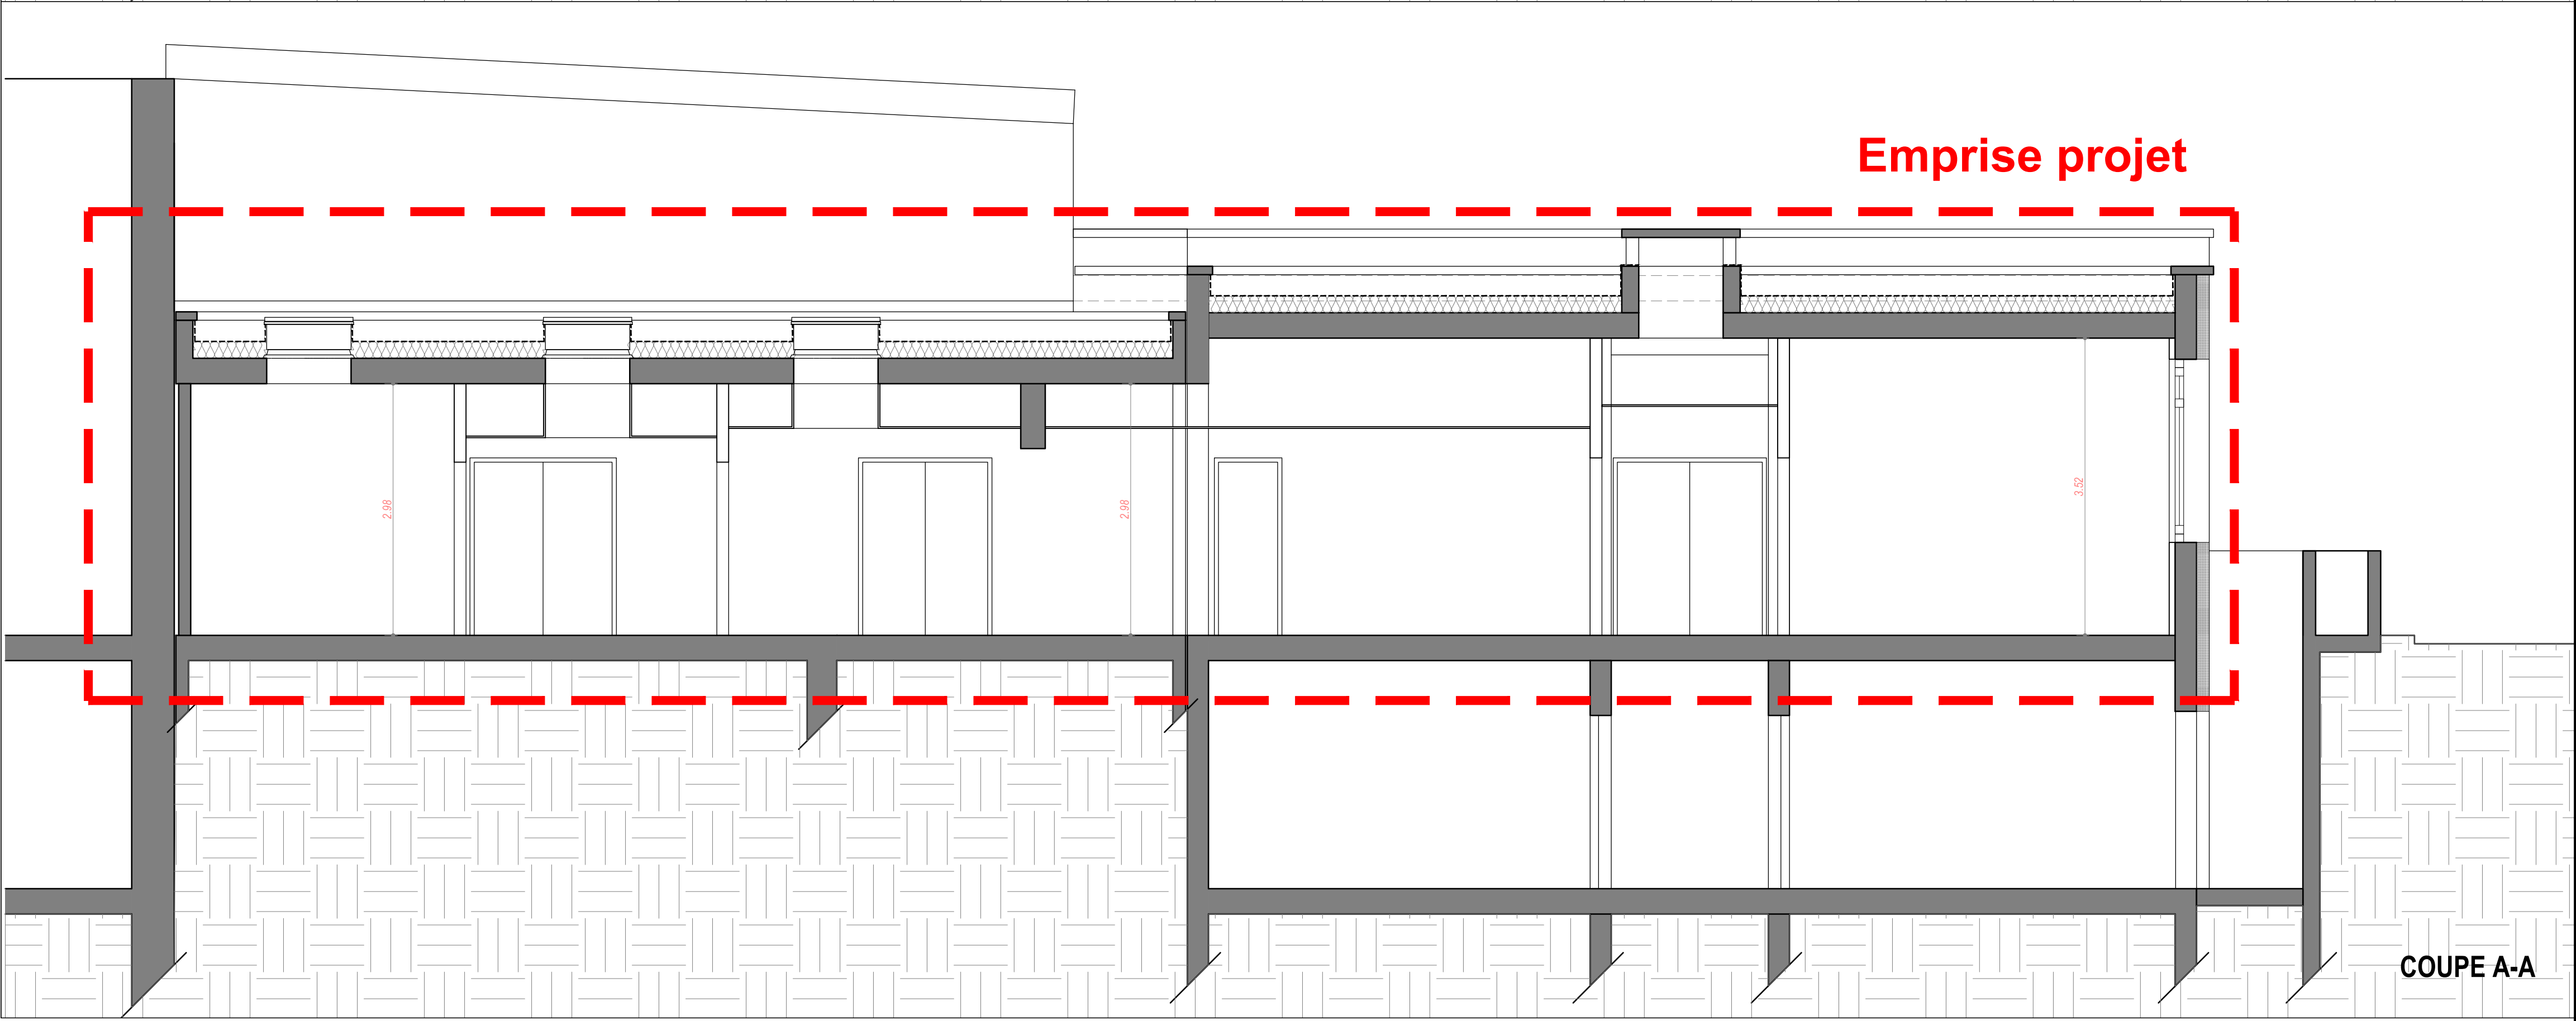
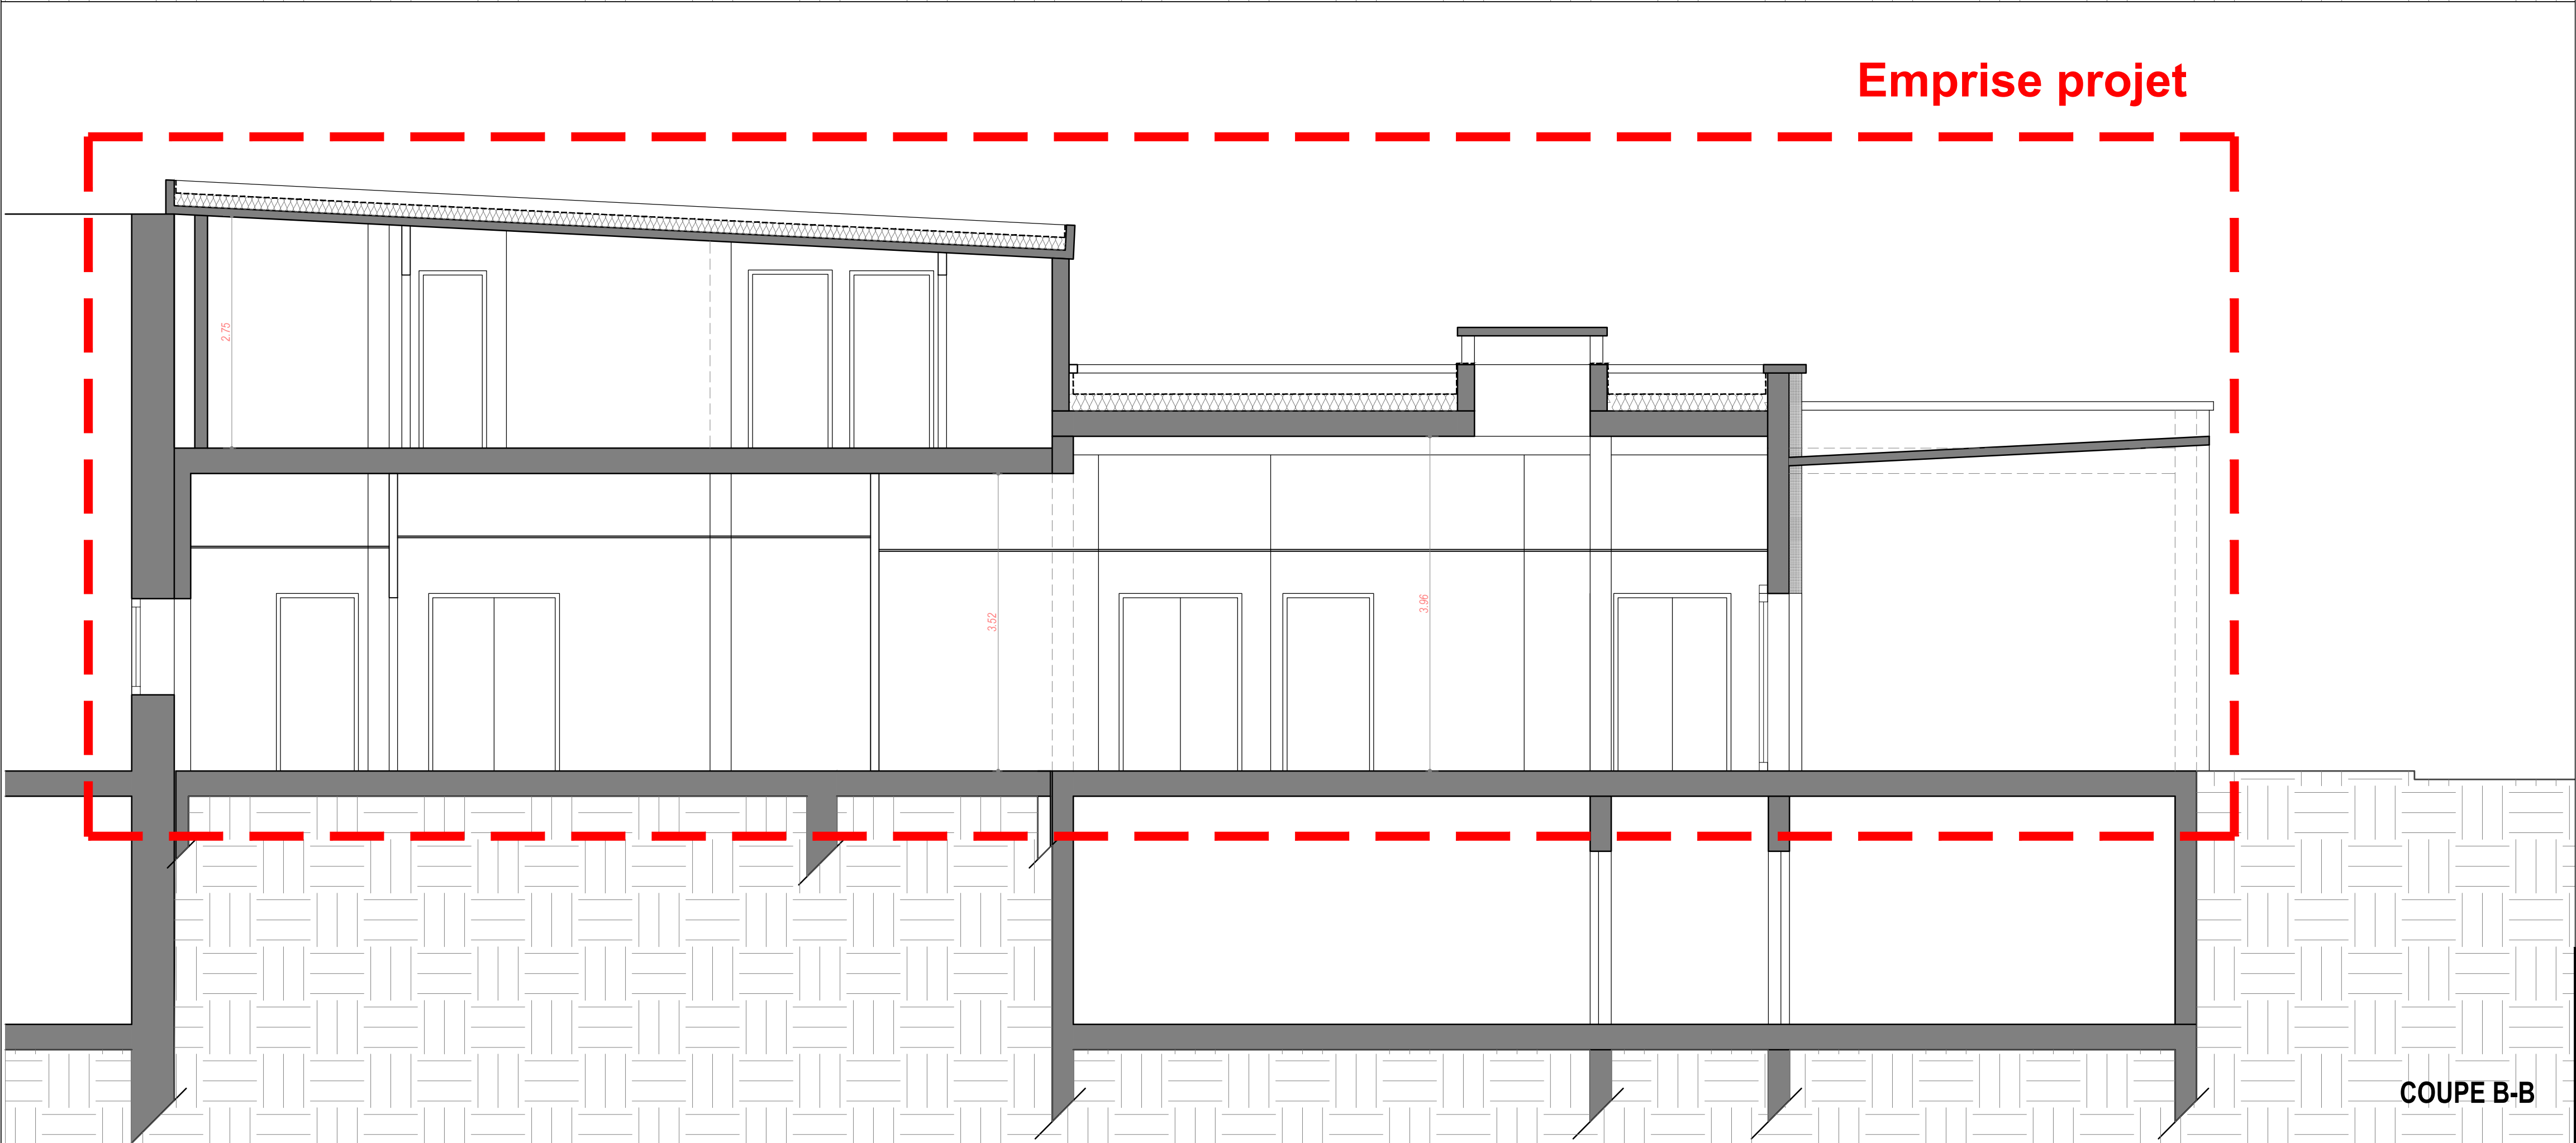


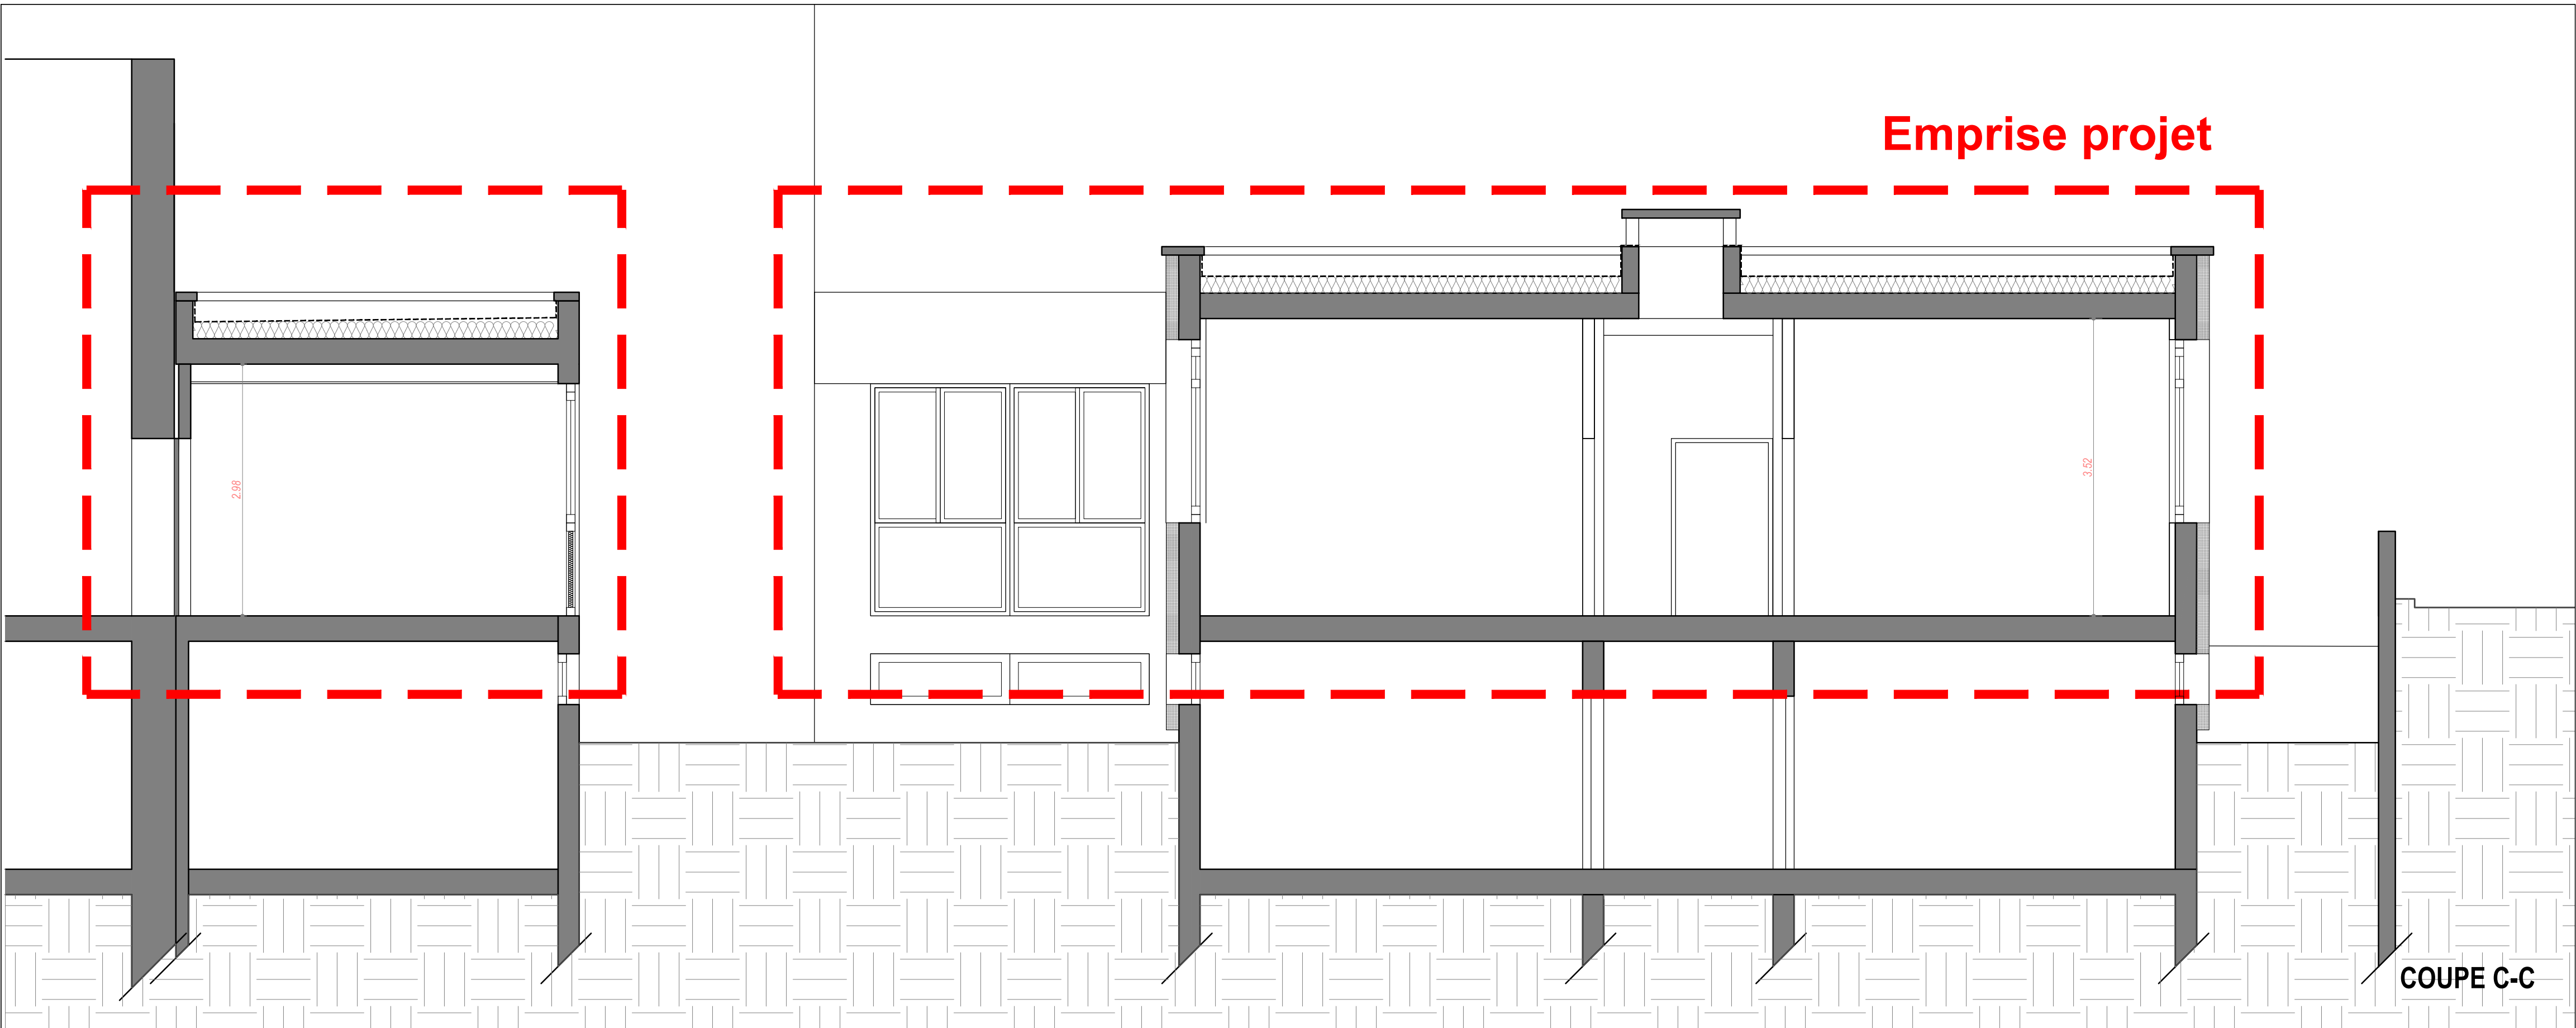

MAITRE D'OUVRAGE										
										
AP-HP. Sorbonne Université Hôpital Tenon 4, rue de Chine 75020 Paris										
Création d'une Unité de Cardiologie Avec et Sans Rendez-vous										
UCASAR										
ARCHITECTE MANDATAIRE AFE ARCHITECTURE 81 rue Saint Charles - 75015 PARIS Tél.: 01.45.22.61.40						ECONOMISTE CABINET ANDRIOT 49 rue du Rocher - 75008 PARIS Tél.: 01.45.22.61.52				
BET FLUIDES C.I. TECH 1, Rue de Terre Neuve - Bâtiment J - 91940 LES ULIS Tél.: 01.60.14.50.70						BET ELECTRICITE T3E 17 rue Véron - 94140 ALFORTVILLE Tél.: 01.41.79.35.60				
Coupes transversales - Etat existant										
PRO-DCE								030		
Affaire	SITE	Emetteur	Date	Phase	Type	N°	Niveau	Zone	Indice	Echelle
298	TEN	AFE	05/06/26	PRO-DCE	CO	030	TN	TZ	B	1/50