

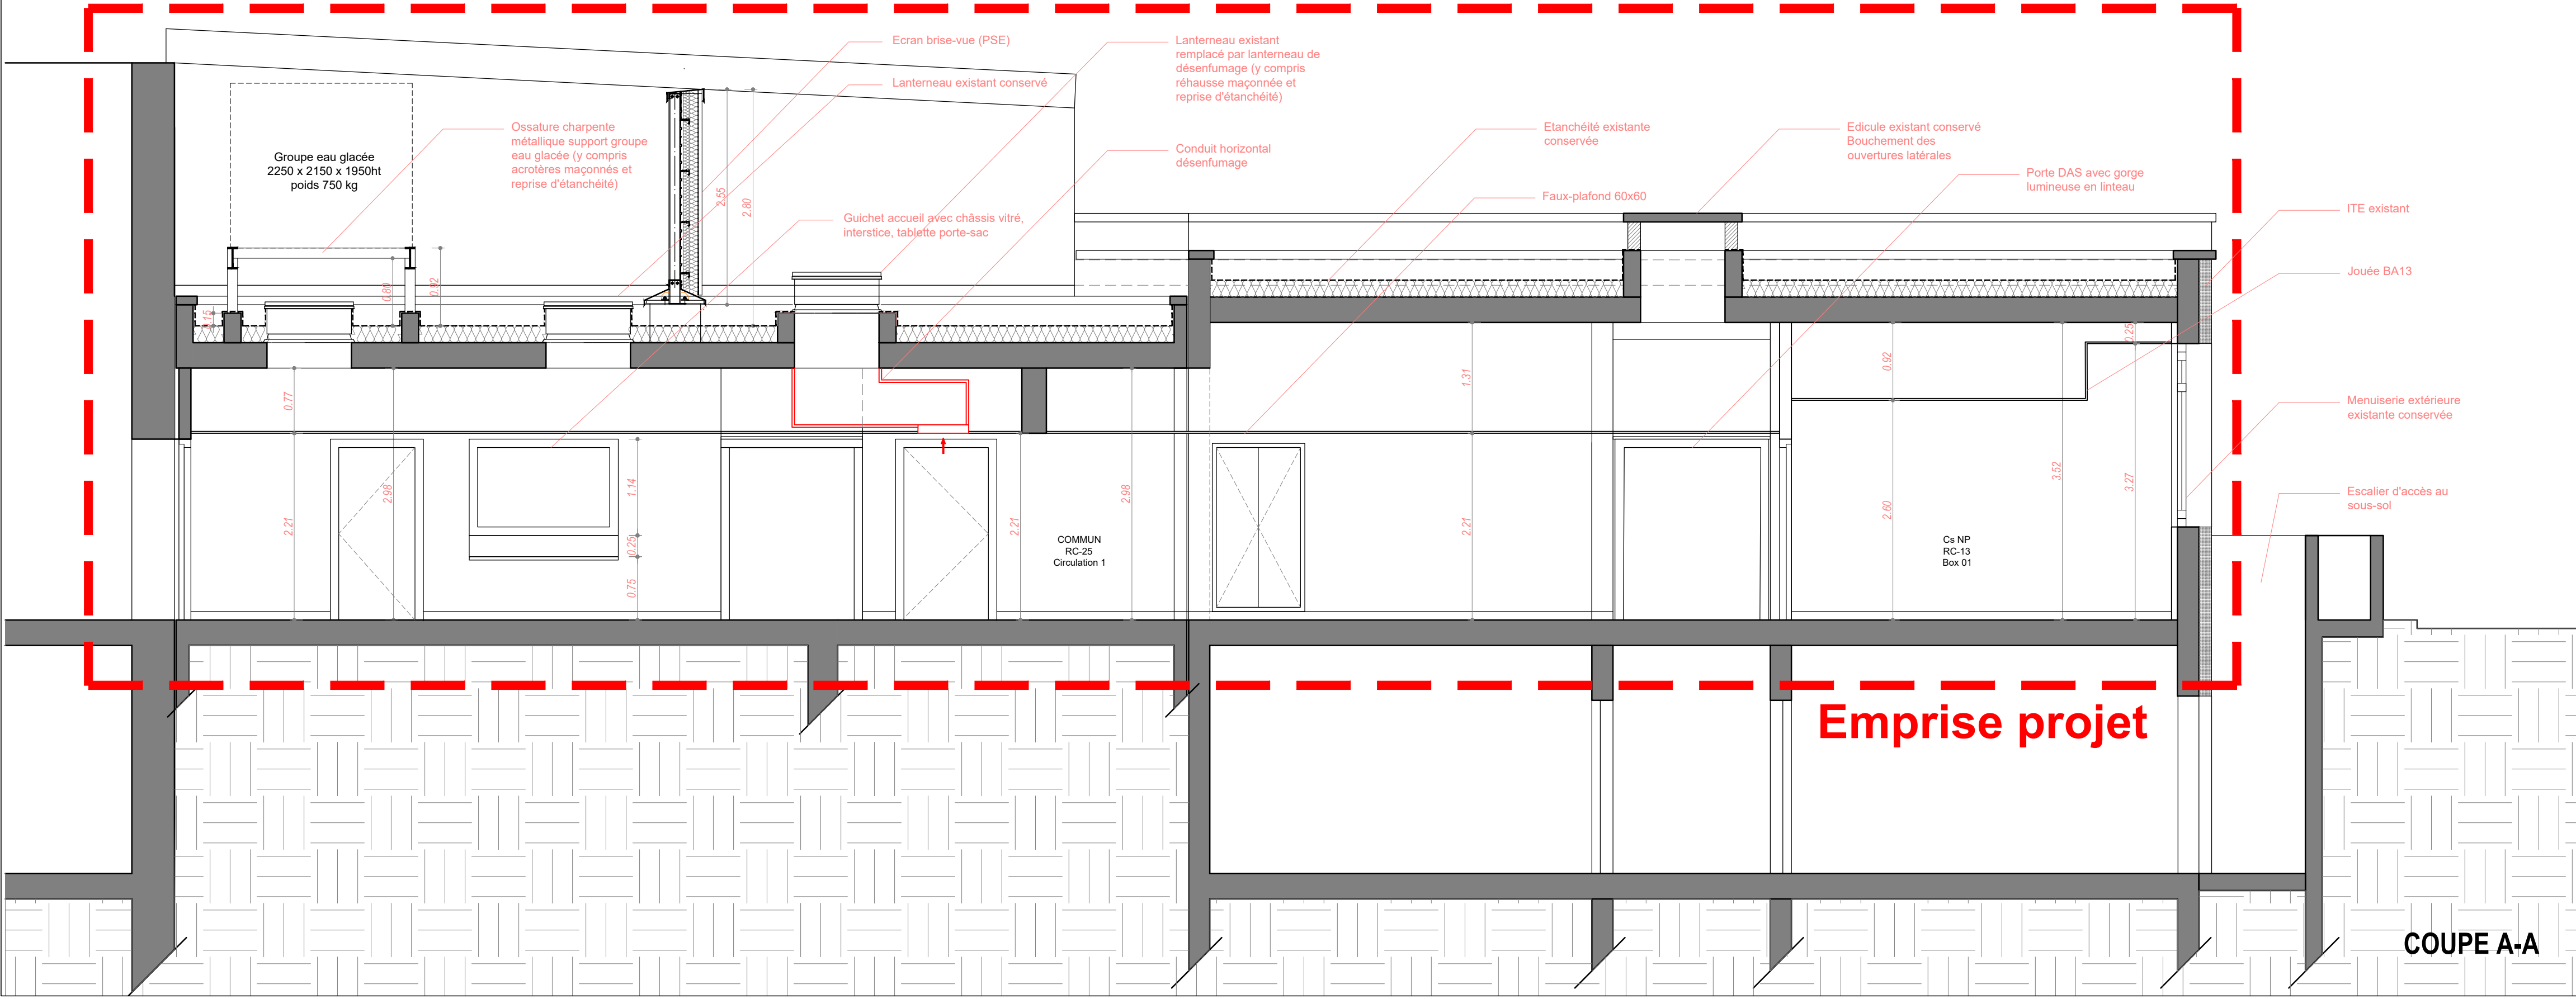


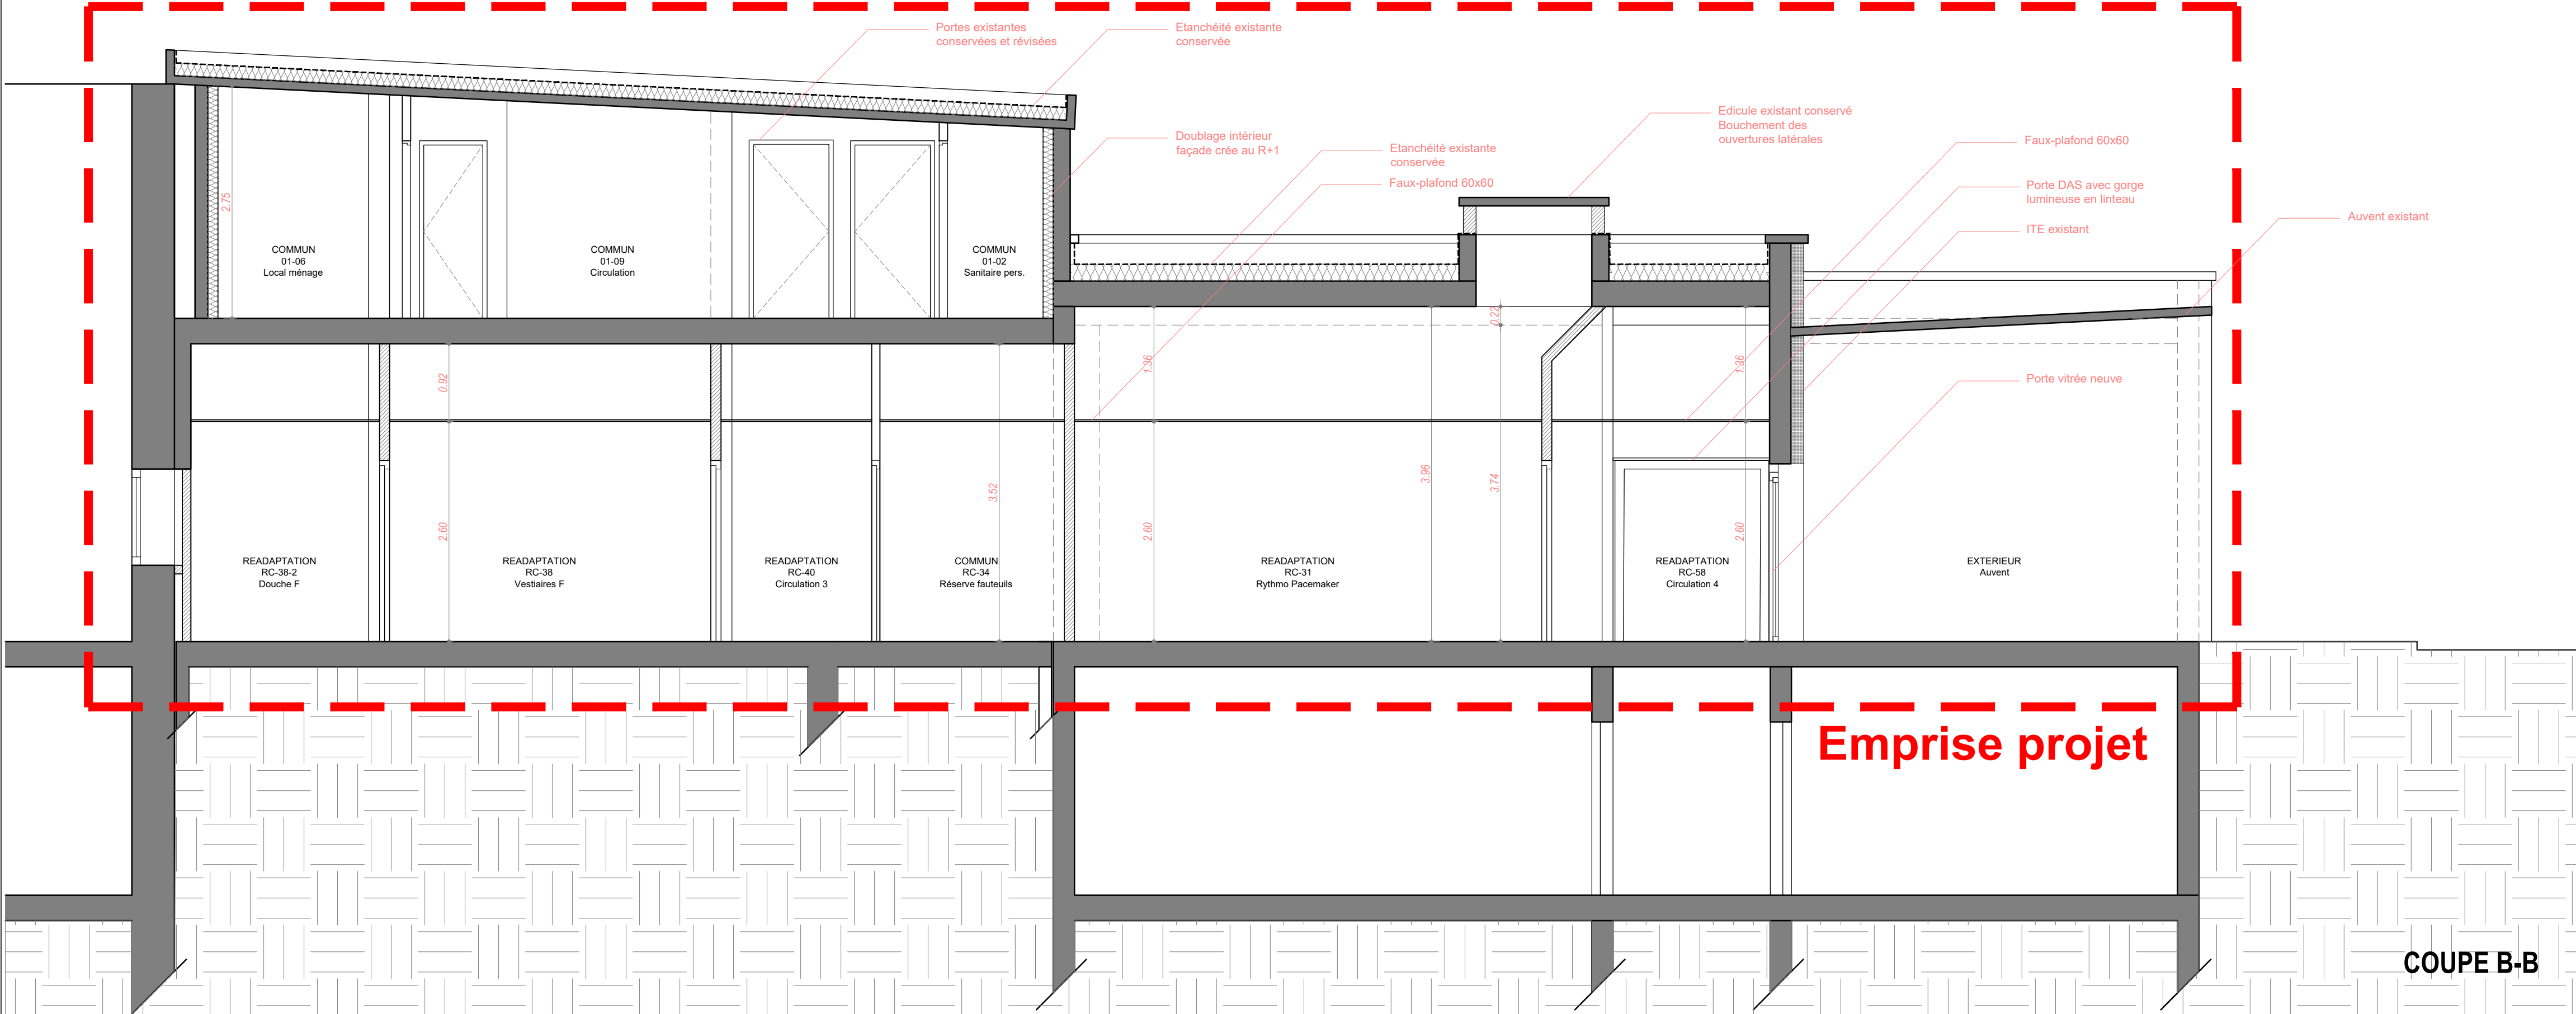

MAITRE D'OUVRAGE

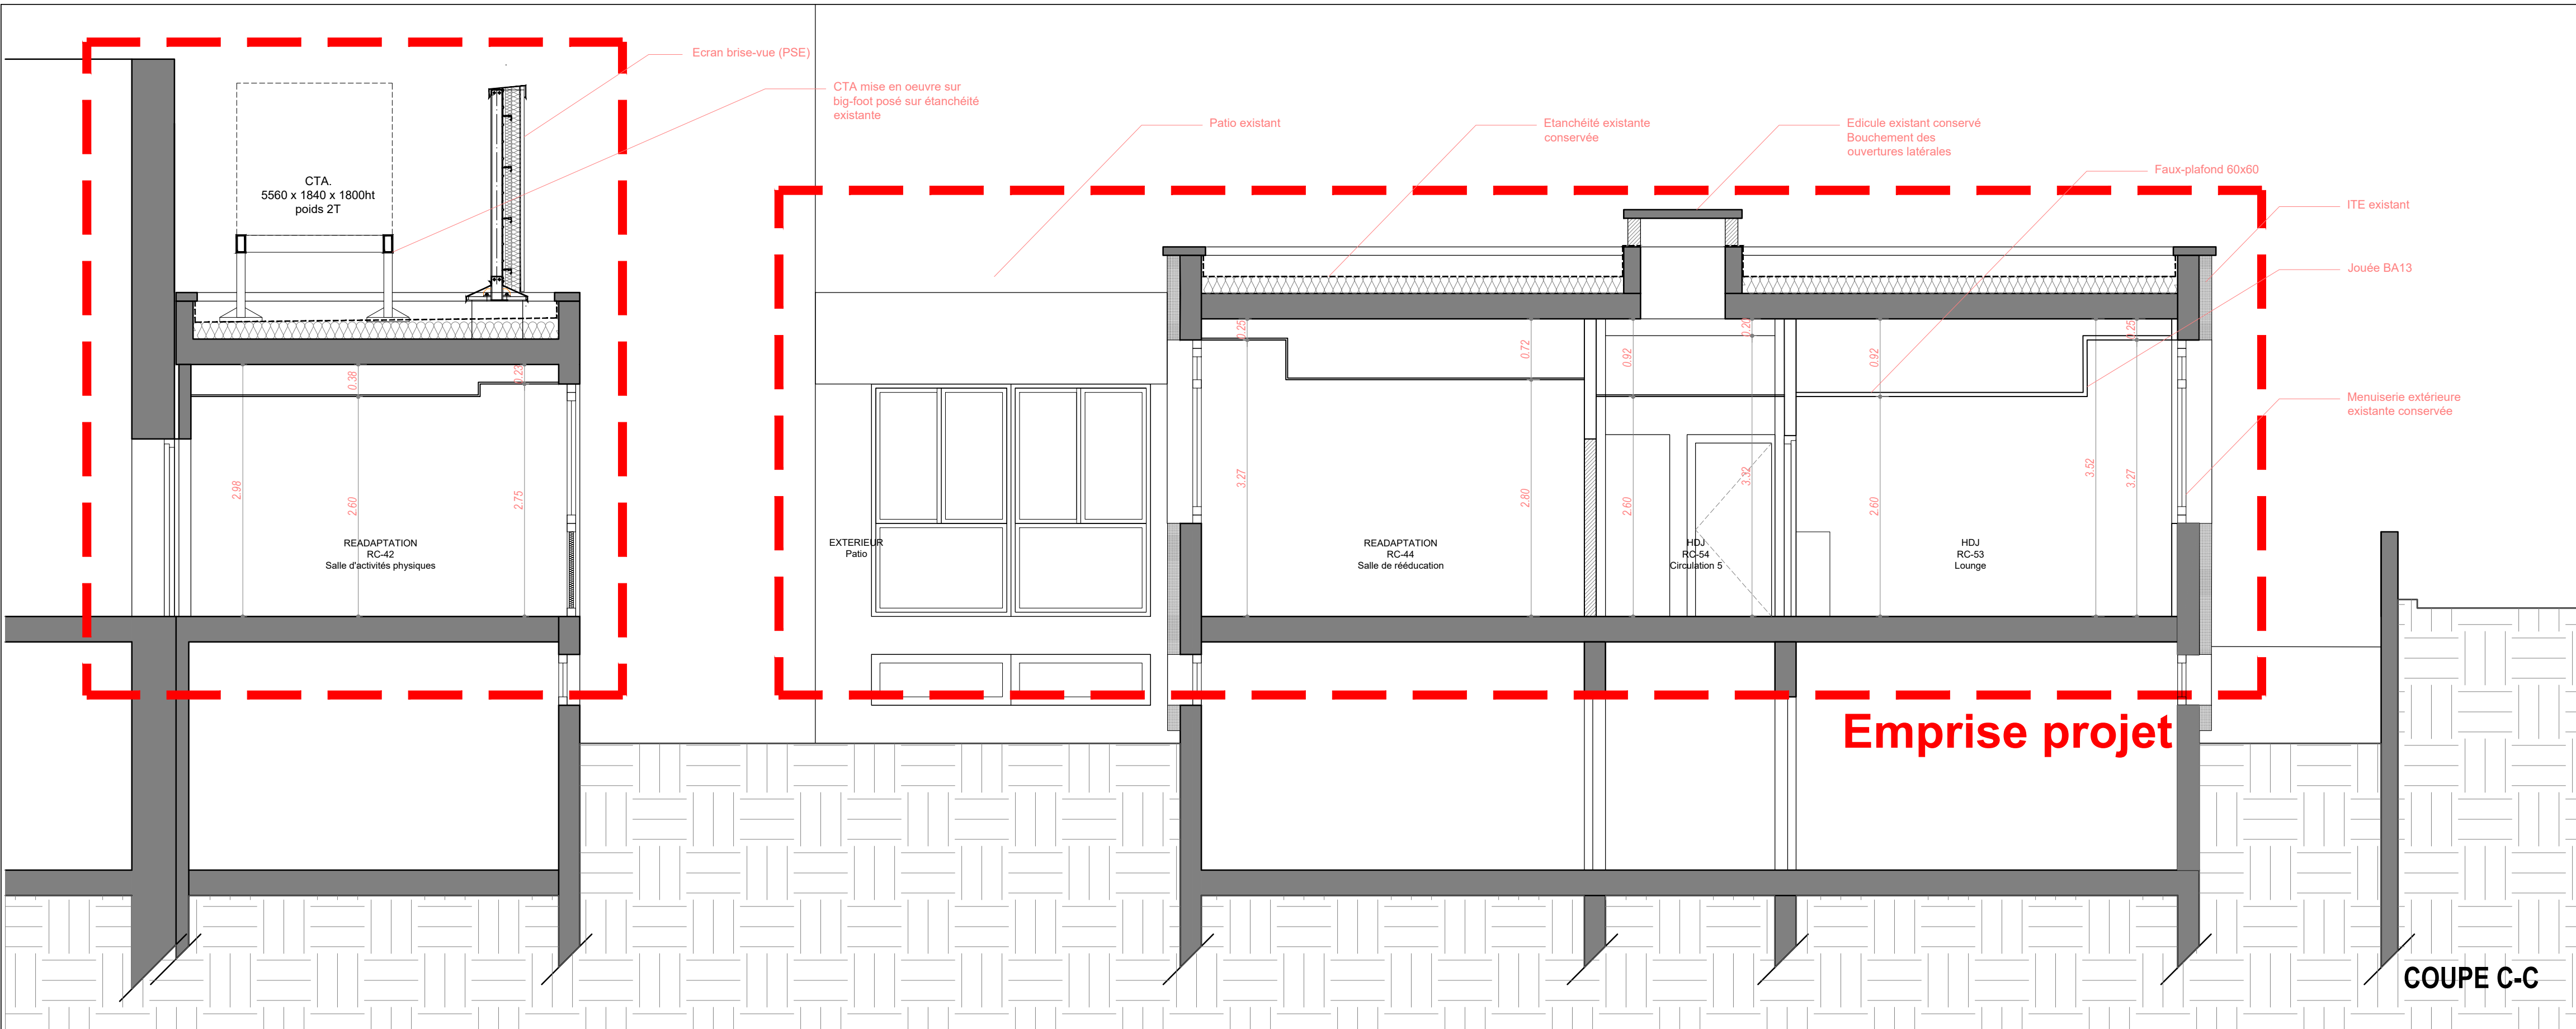

AP-HP, Sorbonne Université
Hôpital Tenon
4, rue de Chine
75020 Paris

Création d'une Unité de Cardiologie Avec et Sans Rendez-vous
UCASAR

ARCHITECTE MANDATAIRE

AFE ARCHITECTURE
81 rue Saint Charles - 75015 PARIS
Tél.: 01.45.22.61.40

ECONOMISTE

CABINET ANDRIOT
49 rue du Rocher - 75008 PARIS
Tél.: 01.45.22.61.52

BET FLUIDES

C.I. TECH
1, Rue de Terre Neuve - Bâtiment J - 91940 LES ULIS
Tél.: 01.60.14.50.70

BET ELECTRICITE

T3E
17 rue Véron - 94140 ALFORTVILLE
Tél.: 01.41.79.35.60

Coupes transversales - Etat futur

PRO-DCE

031

Affaire	SITE	Emetteur	Date	Phase	Type	N°	Niveau	Zone	Indice	Echelle
298	TEN	AFE	05/06/26	PRO-DCE	CO	031	TN	TZ	B	1/50