



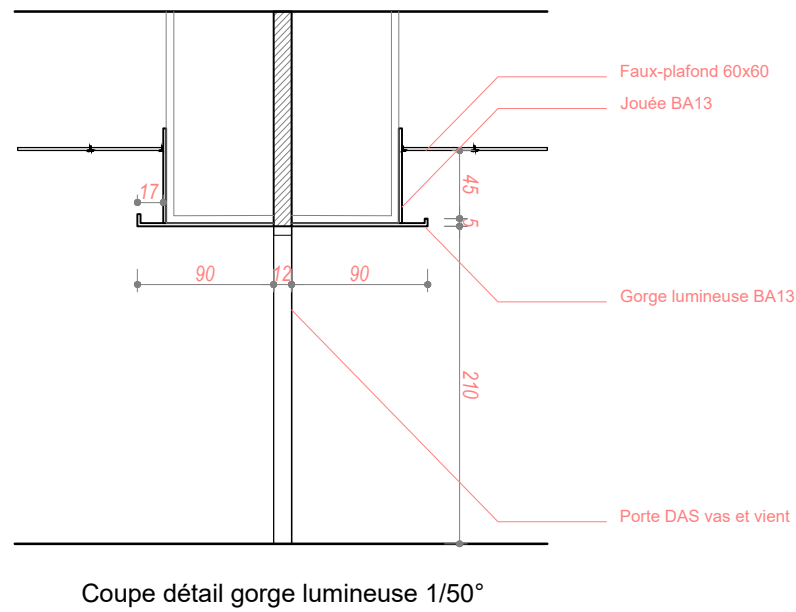

MAITRE D'OUVRAGE

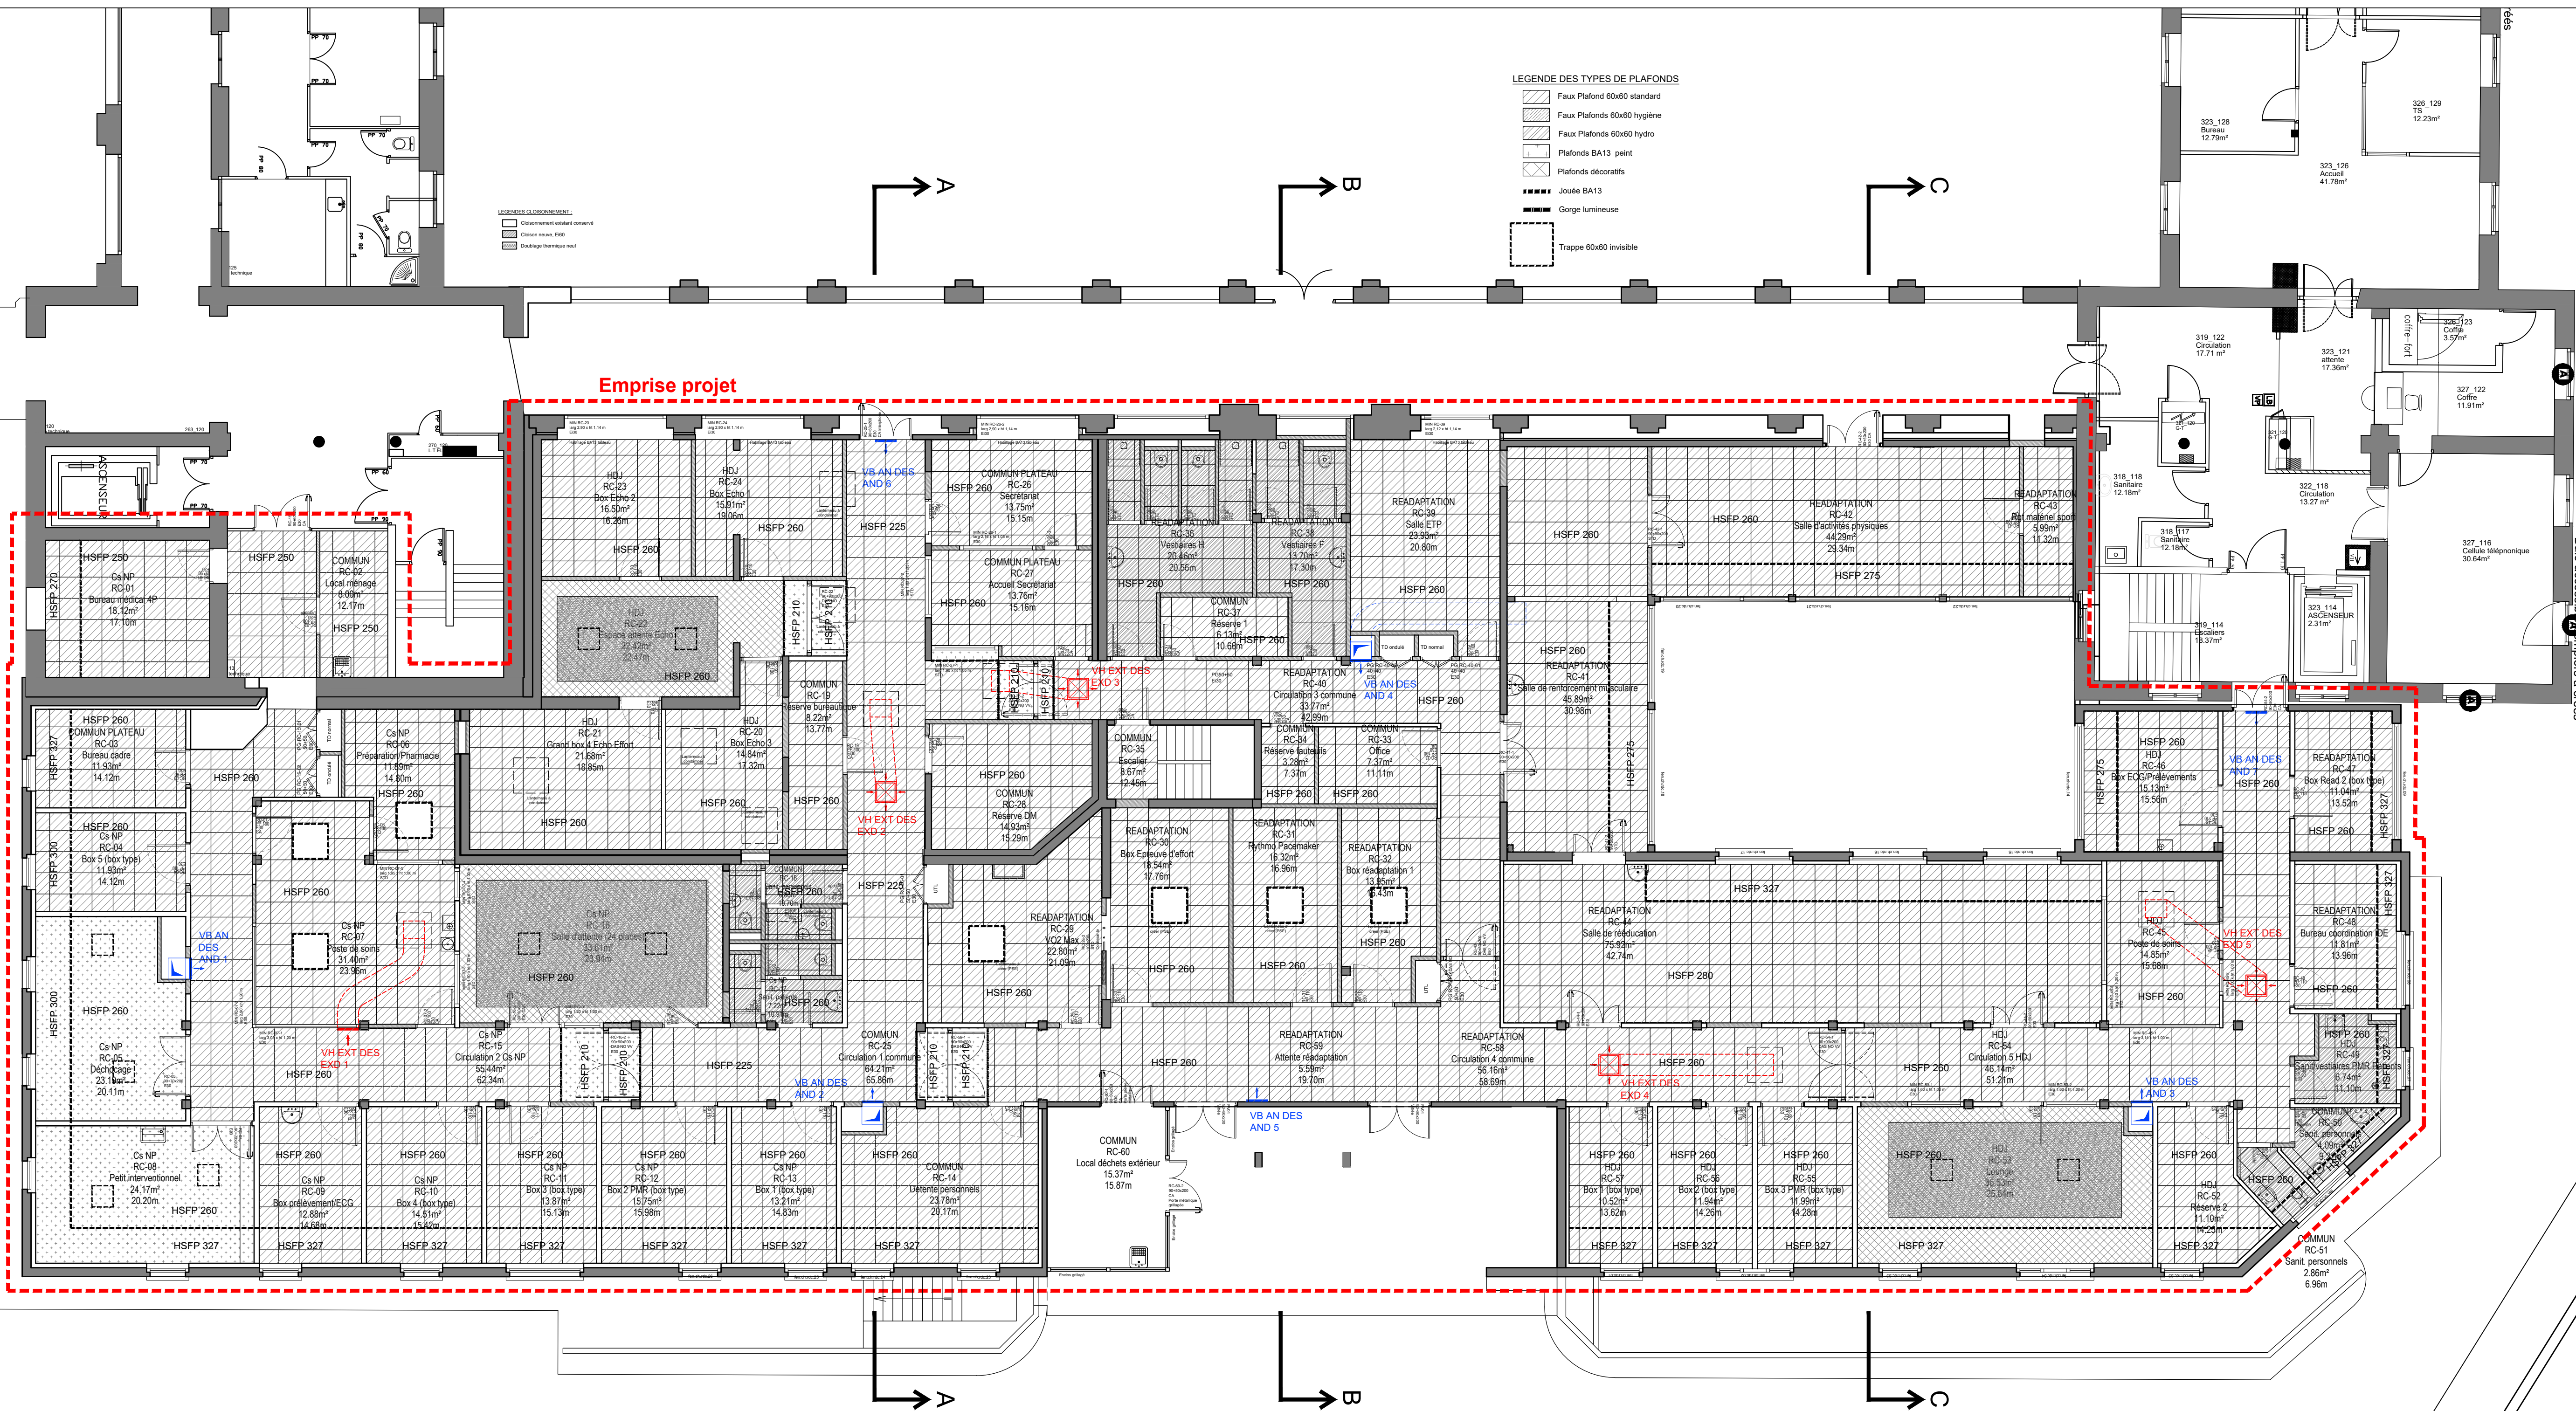

AP-HP. Sorbonne Université  
Hôpital Tenon  
4, rue de Chine  
75020 Paris

Création d'une Unité de Cardiologie Avec et Sans Rendez-vous  
UCASAR

ARCHITECTE MANDATAIRE

AFE ARCHITECTURE  
81 rue Saint Charles - 75015 PARIS  
Tél.: 01.45.22.61.40

ECONOMISTE

CABINET ANDRIOT  
49 rue du Rocher - 75008 PARIS  
Tél.: 01.45.22.61.52

BET FLUIDES

C.I. TECH  
1, Rue de Terre Neuve - Bâtiment J - 91940 LES ULIS  
Tel : 01.60.14.50.70

BET ELECTRICITE

T3E  
17 rue Véron - 94140 ALFORTVILLE  
Tel : 01.41.79.35.60

Plan du RDC - Etat futur - Faux Plafonds

PRO-DCE

040

| Affaire | SITE | Emetteur | Date     | Phase   | Type | N°  | Niveau | Zone | Indice | Echelle |
|---------|------|----------|----------|---------|------|-----|--------|------|--------|---------|
| 298     | TEN  | AFE      | 05/06/26 | PRO-DCE | PL   | 040 | RDC    | TZ   | B      | 1/100   |