


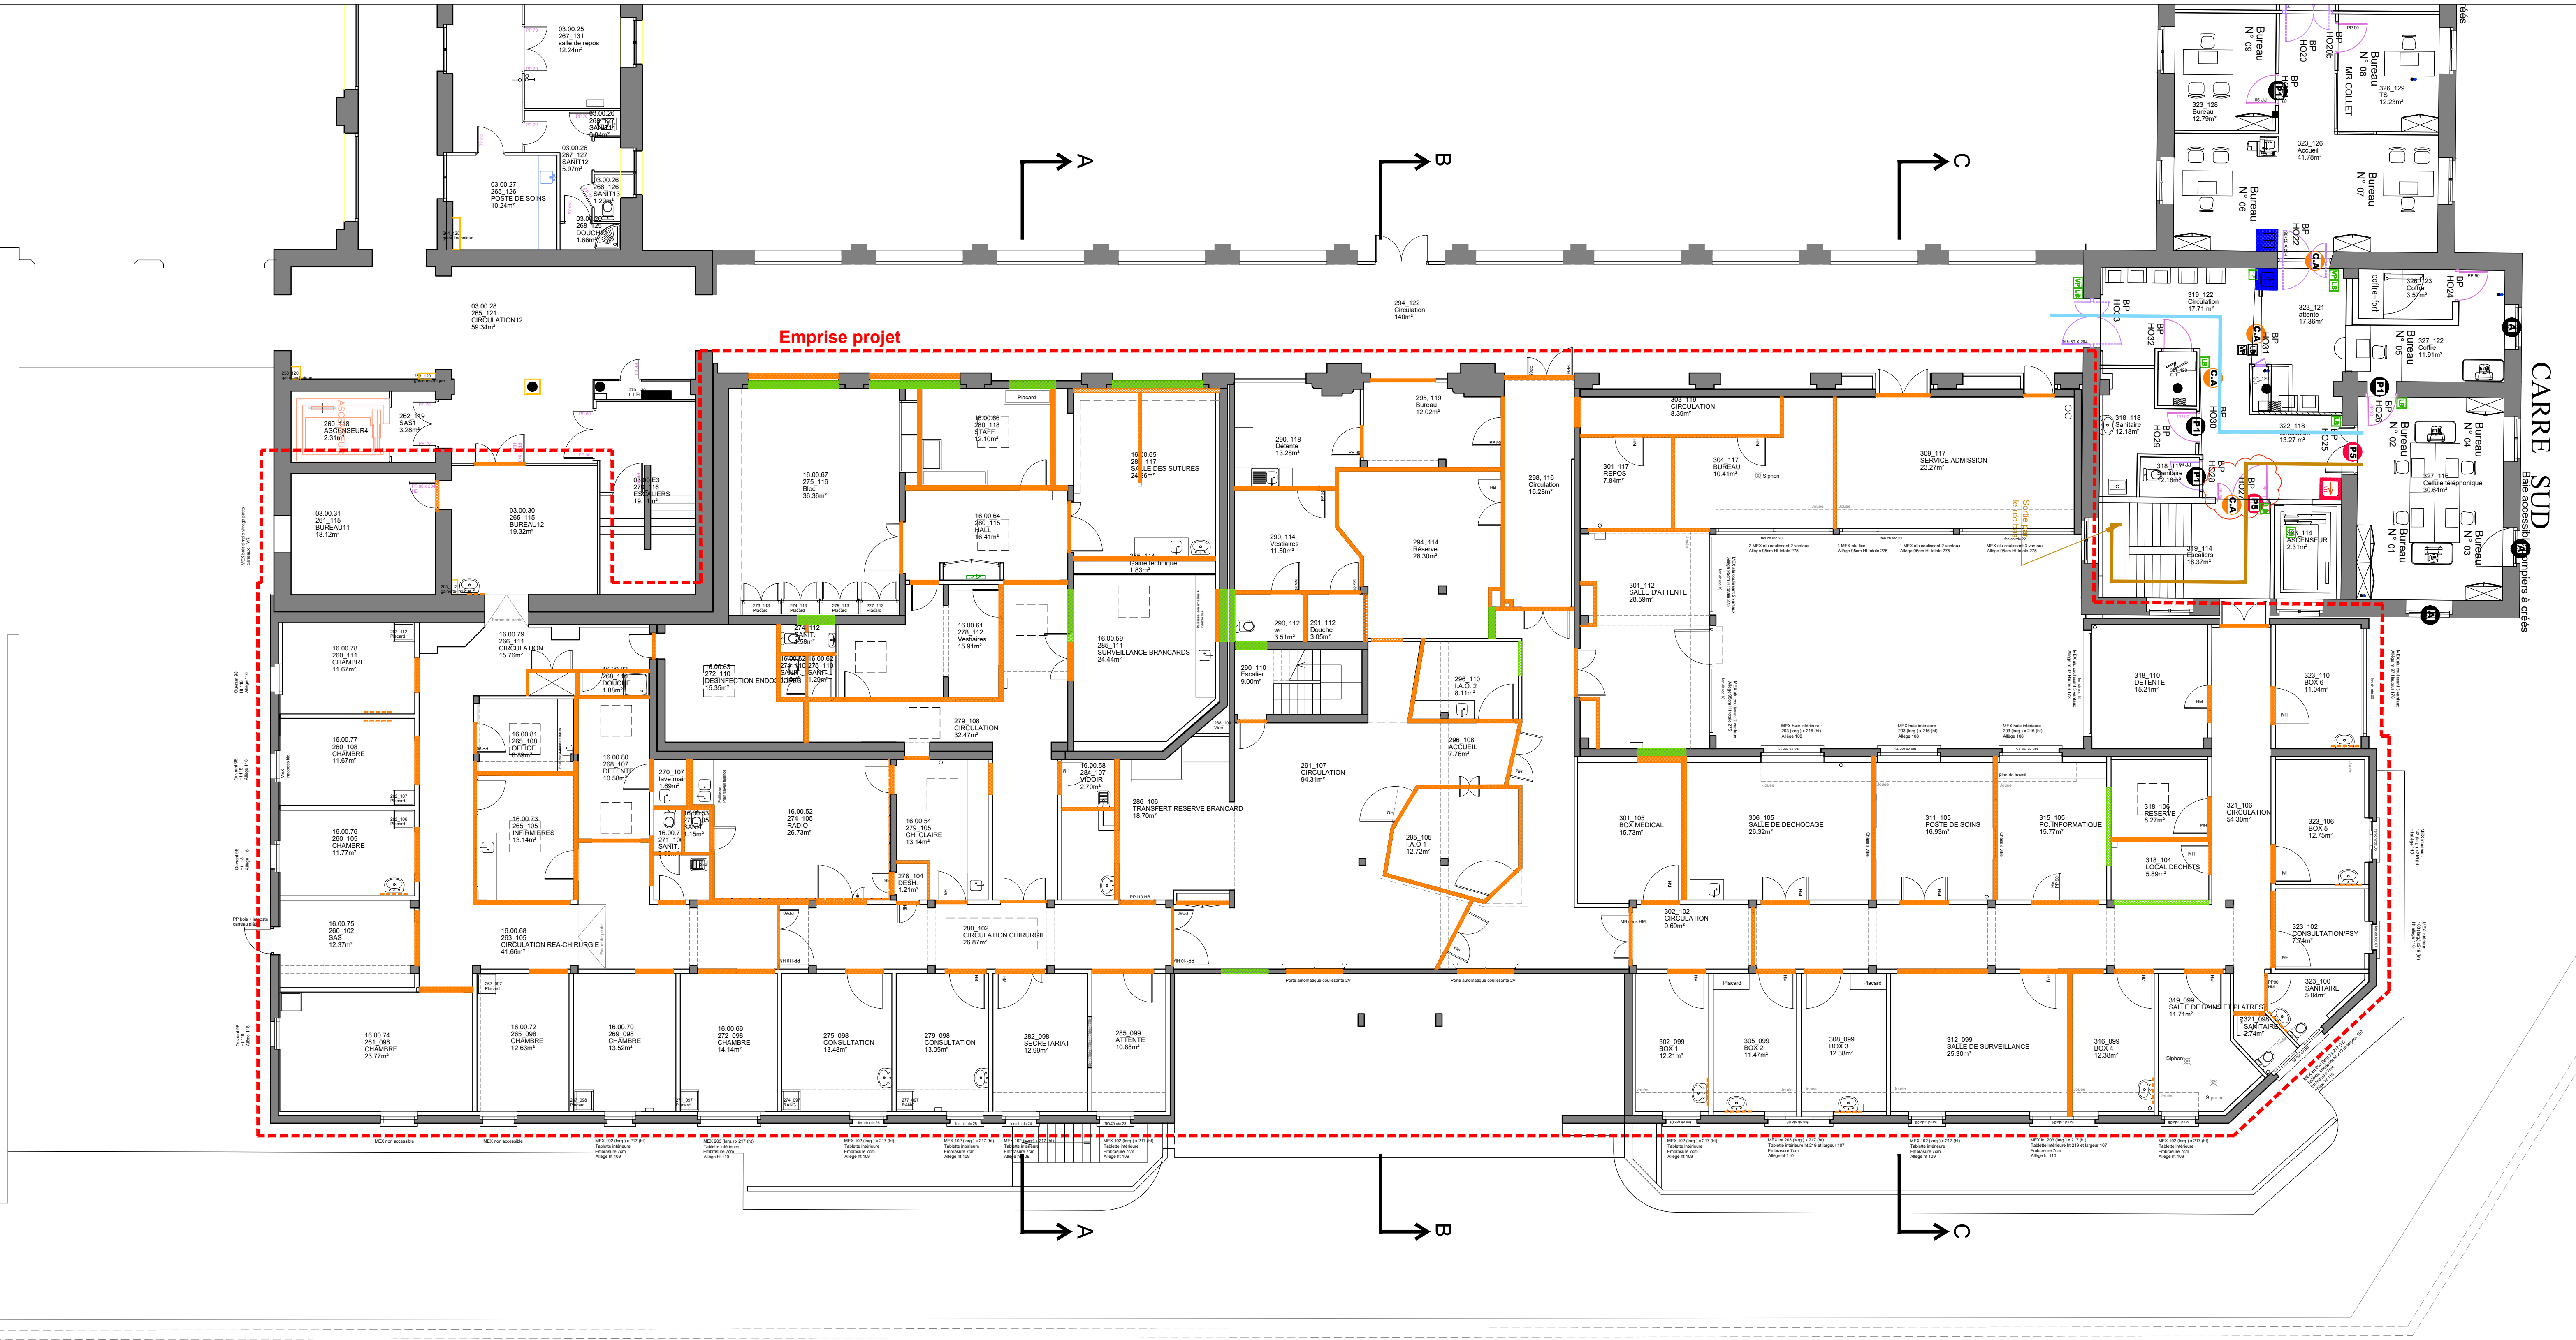

LEGENDE CURAGE Démolitions / Ouvertures de baies (Lot 01) :

- Curage & démolitions ouvrages divers - lot 1
- Curage & démolitions structurels - lot 1

LEGENDE CURAGE / Lot Préalable (hors opération) :

- Cloisonnement traditionnel ou éléments verticaux à curer
- Doublage à curer
- Faïence ou protection murale à curer

MAITRE D'OUVRAGE

Hôpital Tenon AP-HP

AP-HP. Sorbonne Université
Hôpital Tenon
4, rue de Chine
75020 Paris



Création d'une Unité de Cardiologie Avec et Sans Rendez-vous
UCASAR

ARCHITECTE MANDATAIRE	ECONOMISTE
AFE ARCHITECTURE 81 rue Saint Charles - 75015 PARIS Tél.: 01.45.22.61.40	CABINET ANDRIOT 49 rue du Rocher - 75008 PARIS Tél.: 01.45.22.61.52
BET FLUIDES	BET ELECTRICITE
C.J. TECH 1, Rue de Terre Neuve - Bâtiment J - 91940 LES ULIS Tel : 01.60.14.50.70	T3E 17 rue Véron - 94140 ALFORTVILLE Tel : 01.41.79.35.60

PLAN REZ-DE-CHAUSSEE - ETAT EXISTANT
CURAGE VERTICAUX

PRO-DCE	100-01
---------	--------

Affaire	SITE	Emetteur	Date	Phase	Type	N°	Niveau	Zone	Indice	Echelle
298	TEN	AFE	05/06/26	PRO-DCE	PL	100-01	RDC	TZ	B	1/100

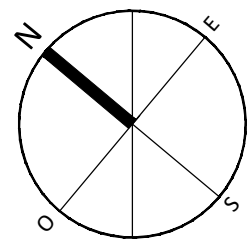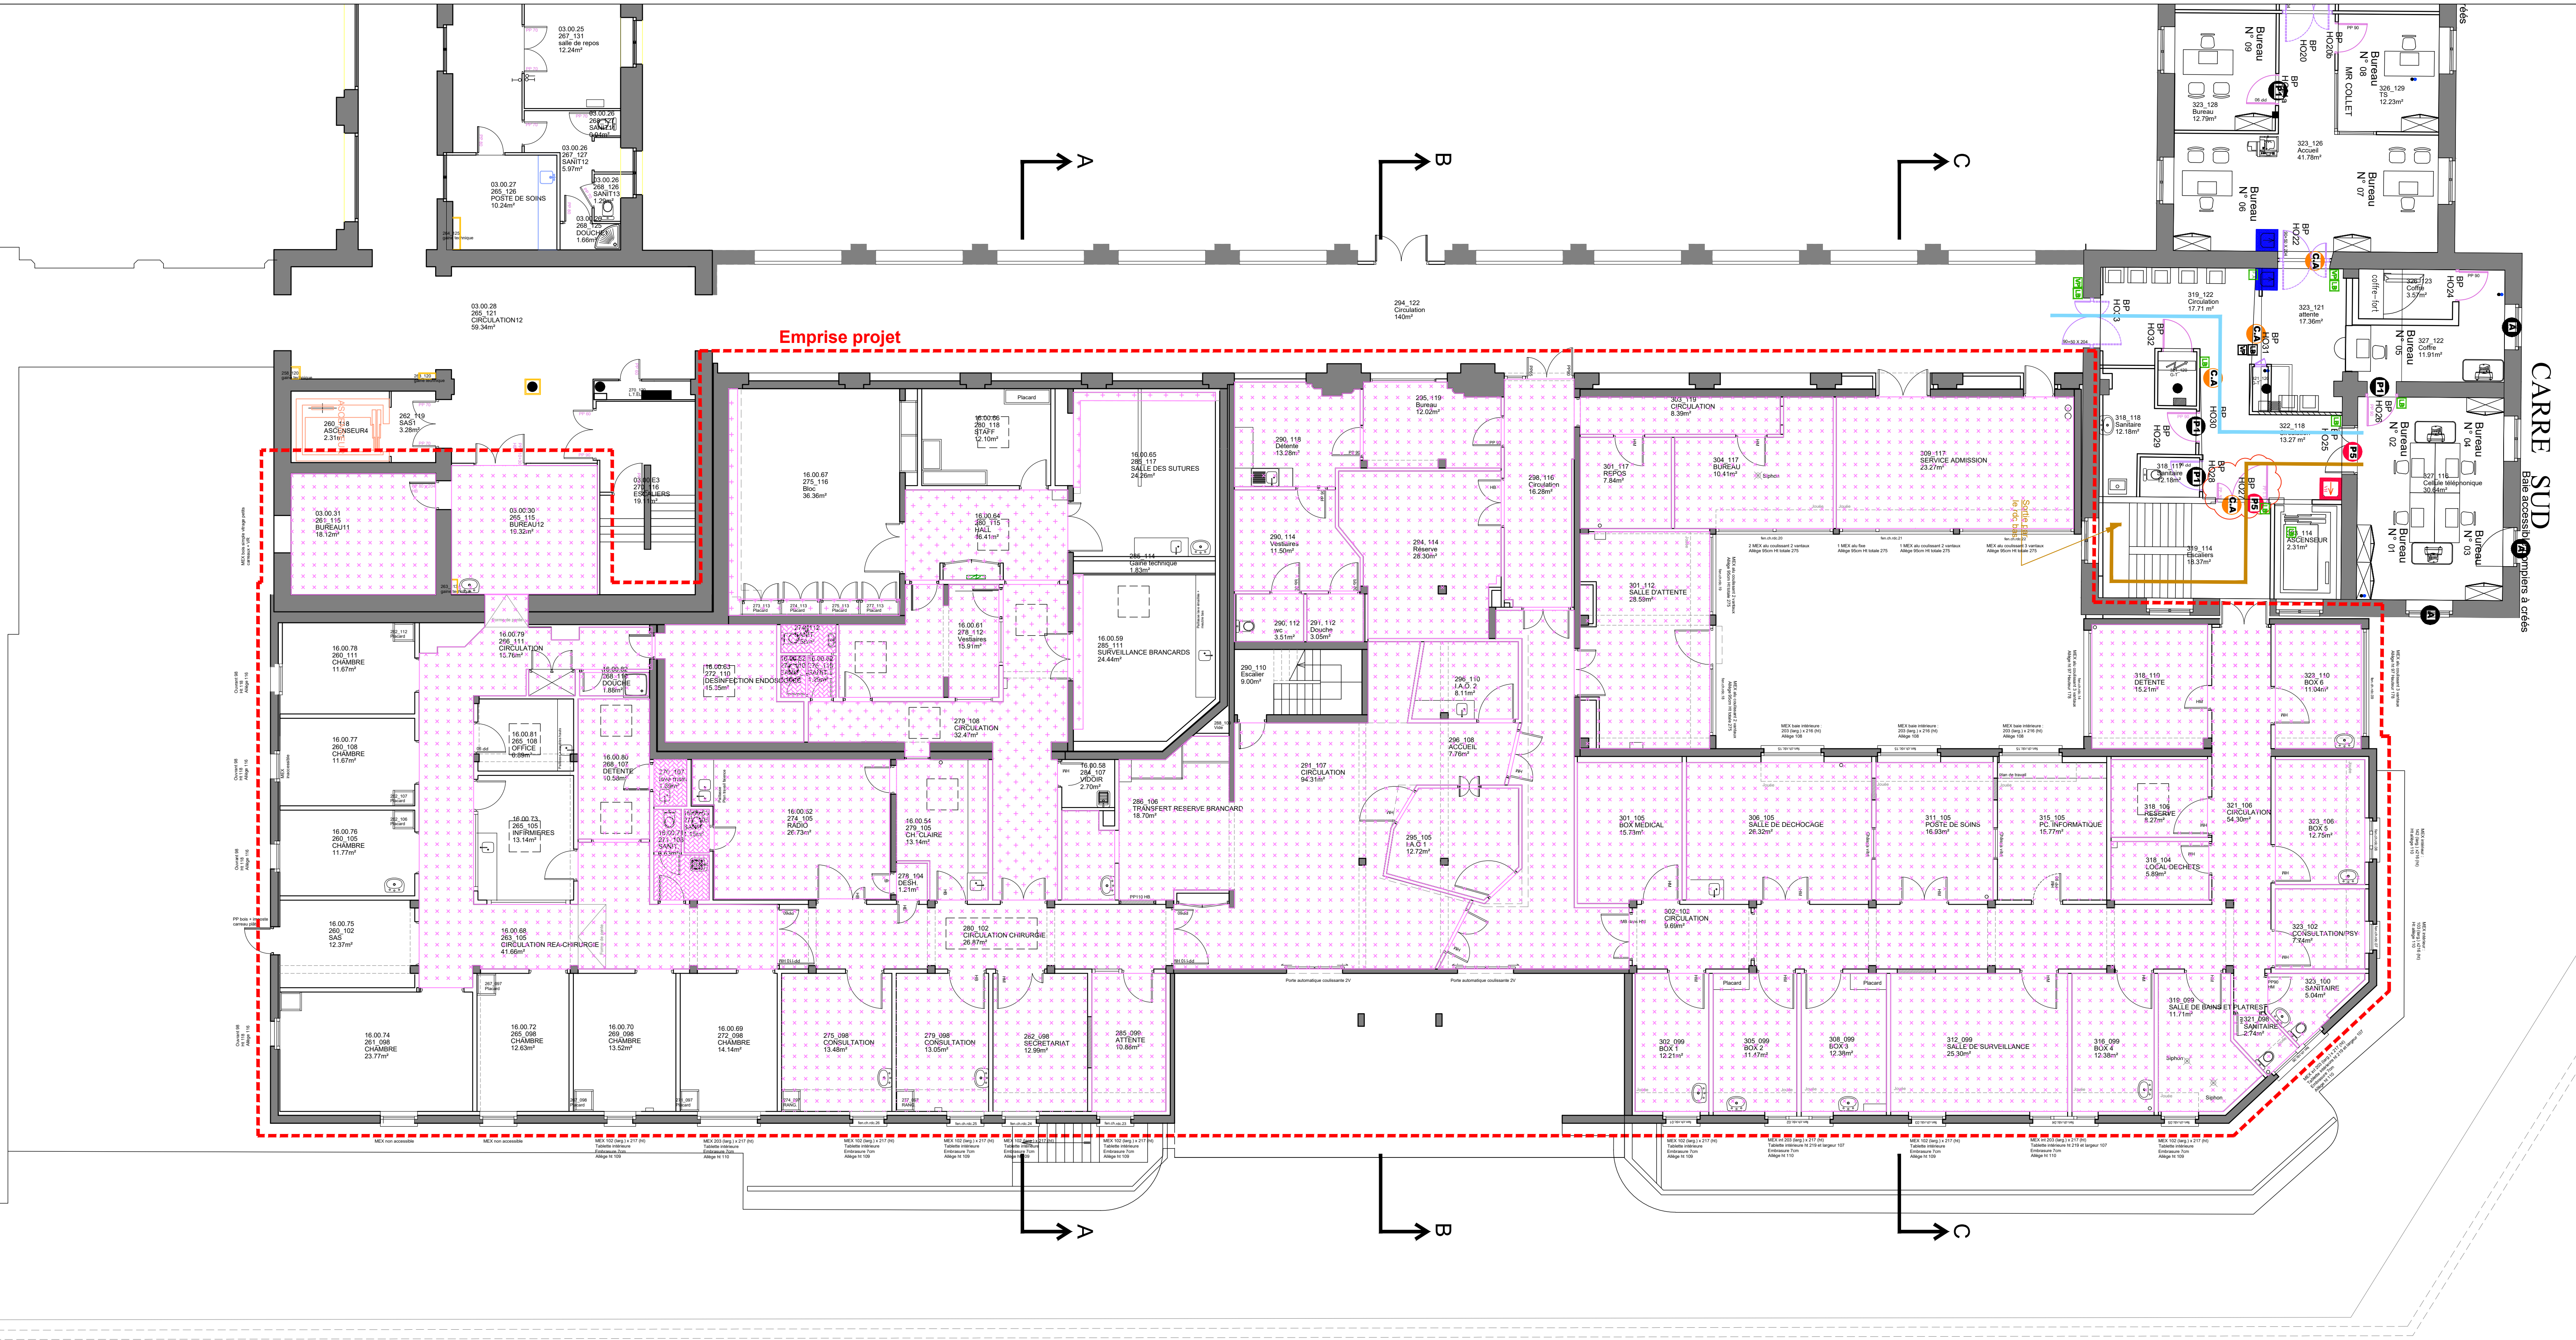

- LEGENDE CURAGE / Lot Préalable (hors opération) :
- Faux plafonds BA13 à déposer
 - Faux plafonds démontable à déposer
 - Faux plafonds métallique à déposer

MAITRE D'OUVRAGE



AP-HP. Sorbonne Université
Hôpital Tenon
4, rue de Chine
75020 Paris

Création d'une Unité de Cardiologie Avec et Sans Rendez-vous
UCASAR

ARCHITECTE MANDATAIRE

AFE ARCHITECTURE
81 rue Saint Charles - 75015 PARIS
Tél.: 01.45.22.61.40

ECONOMISTE

CABINET ANDRIOT
49 rue du Rocher - 75008 PARIS
Tél.: 01.45.22.61.52

BET FLUIDES

C.J. TECH
1, Rue de Terre Neuve - Bâtiment J - 91940 LES ULIS
Tel : 01.60.14.50.70

BET ELECTRICITE


T3E
17 rue Véron - 94140 ALFORTVILLE
Tel : 01.41.79.35.60

PLAN REZ-DE-CHAUSSEE - ETAT EXISTANT
CURAGE PLAFONDS

PRO-DCE

100-02

Affaire	SITE	Emetteur	Date	Phase	Type	N°	Niveau	Zone	Indice	Echelle
298	TEN	AFE	05/06/26	PRO-DCE	PL	100-02	RDC	TZ	B	1/100

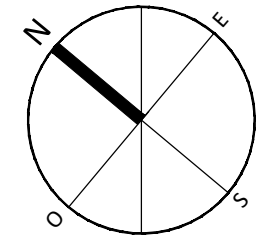

 Sols souples avec présence d'amiante désamiantés en préalable



**Hôpital
Tenon
AP-HP**

100-03

Affaire	SITE	Emetteur	Date	Phase	Type	N°	Niveau	Zone	Indice	Echelle
298	TEN	AFE	05/06/26	PRO-DCE	PL	100-03	RDC	TZ	B	1/100

