



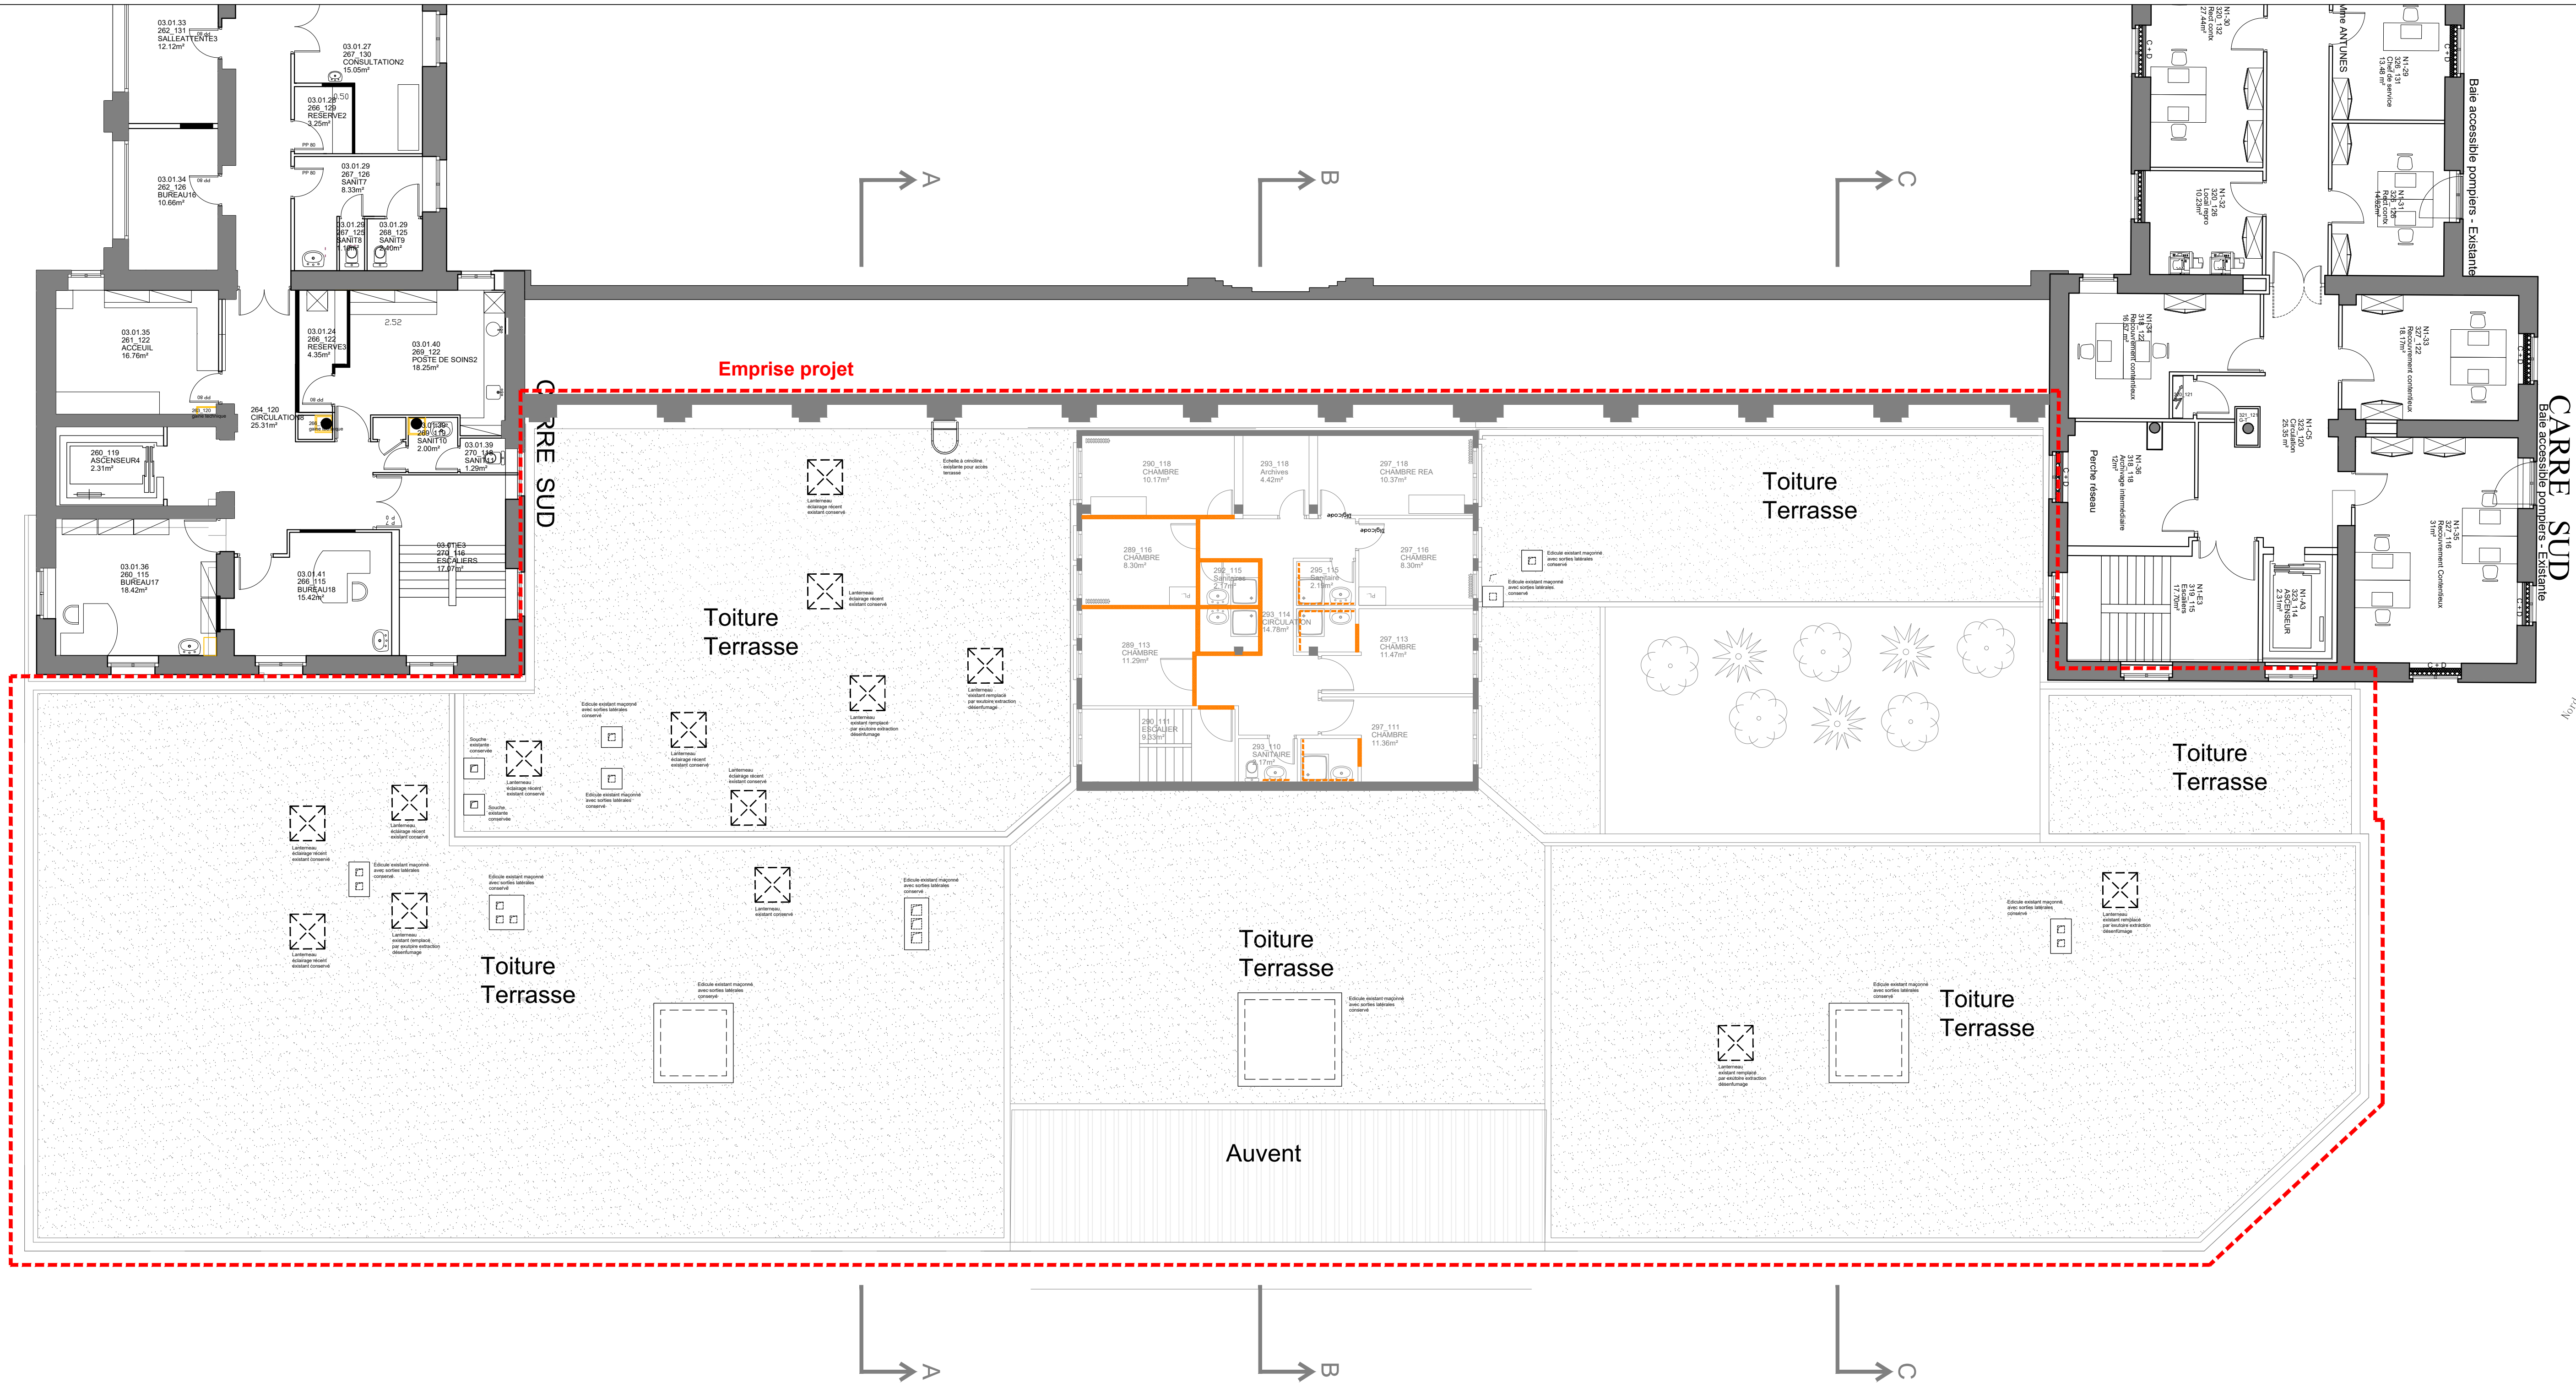

LEGENDE CURAGE / Lot Préalable (hors opération) :

- Cloisonnement traditionnel ou éléments verticaux à curer
- Ouvrures ou élargissement de baie de baie dans paroi structurelle
- Doublage à curer
- Faïence ou protection murale à curer

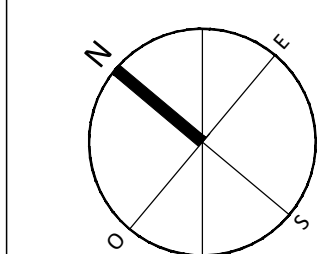



MAITRE D'OUVRAGE



AP-HP. Sorbonne Université
Hôpital Tenon
4, rue de Chine
75020 Paris

Création d'une Unité de Cardiologie Avec et Sans Rendez-vous
UCASAR

<u>ARCHITECTE MANDATAIRE</u> AFE ARCHITECTURE 81 rue Saint Charles - 75015 PARIS Tél.: 01.45.22.61.40					<u>ECONOMISTE</u> CABINET ANDRIOT 49 rue du Rocher - 75008 PARIS Tél.: 01.45.22.61.52					
<u>BET FLUIDES</u> C.I. TECH 1, Rue de Terre Neuve - Bâtiment J - 91940 LES ULIS Tel : 01.60.14.50.70					<u>BET ELECTRICITE</u> T3E 17 rue Véron - 94140 ALFORTVILLE Tel : 01.41.79.35.60					
PLAN R+1 - ETAT EXISTANT CURAGE VERTICAUX										
PRO-DCE							101-01			
Affaire	SITE	Emetteur	Date	Phase	Type	N°	Niveau	Zone	Indice	Echelle
298	TEN	AFE	05/06/26	PRO-DCE	PL	101-01	R+1	TZ	B	1/100

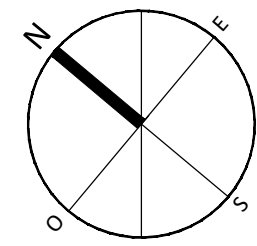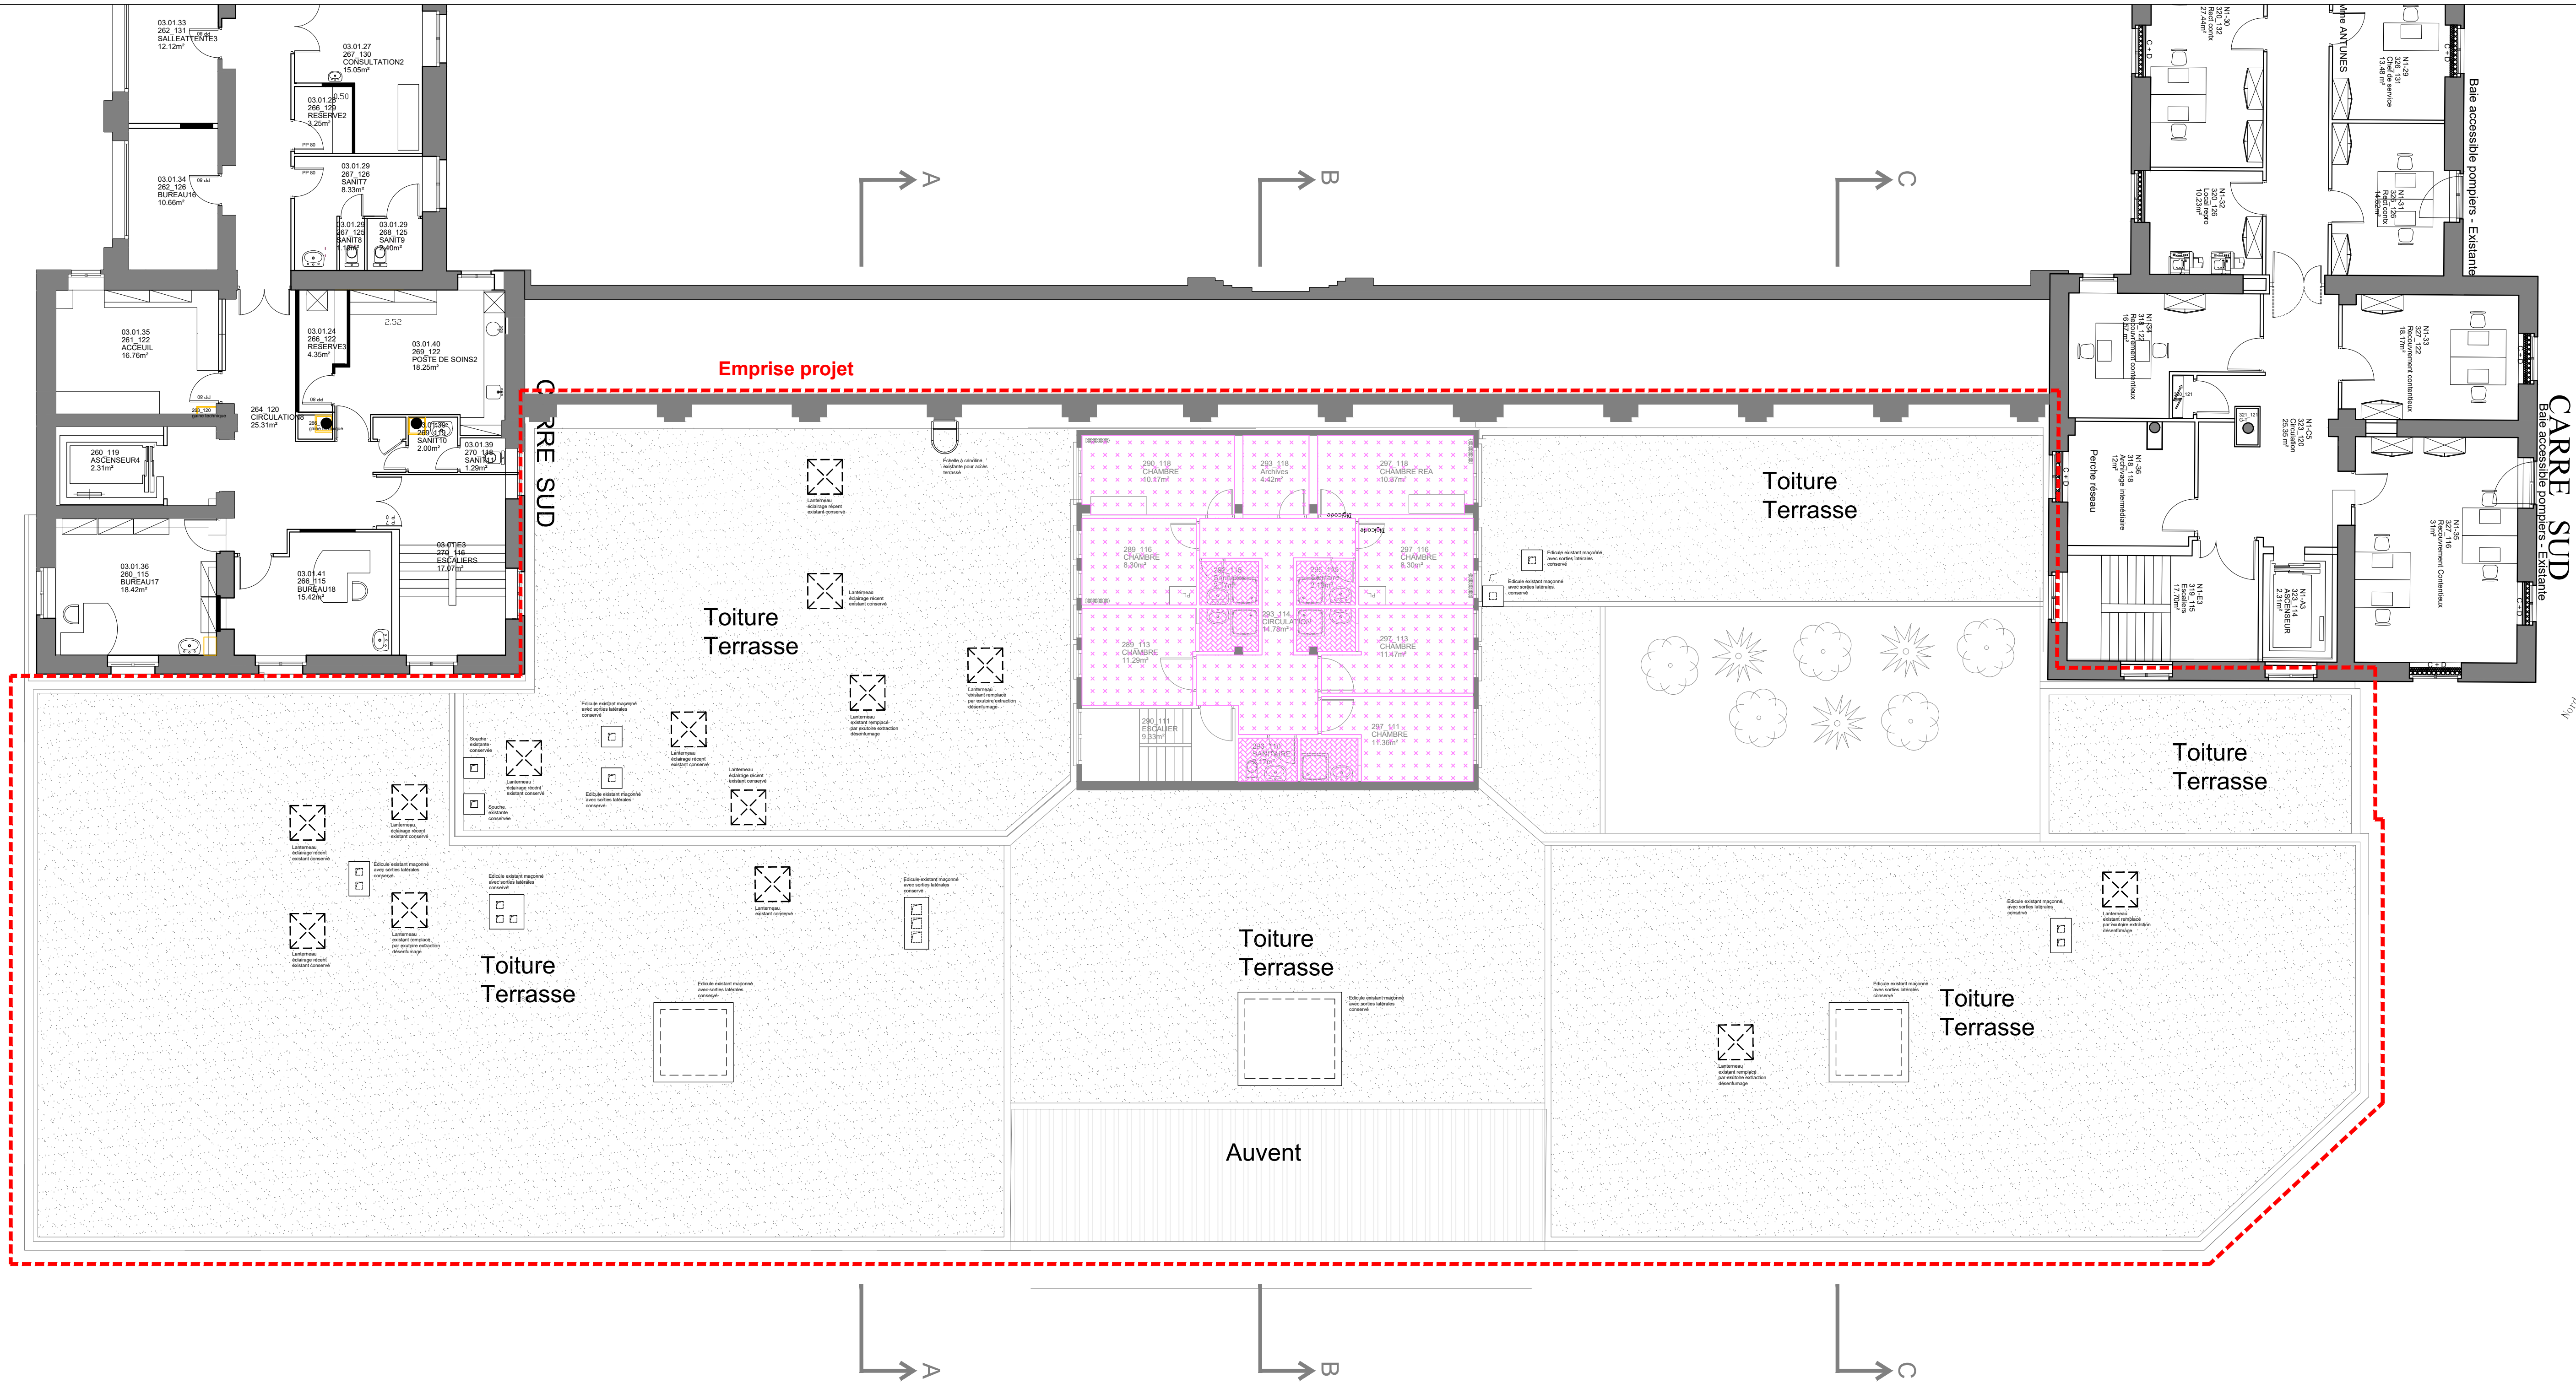

- LEGENDE CURAGE / Lot Préalable (hors opération) :
- Faux plafonds BA13 à déposer
 - Faux plafonds démontable à déposer
 - Faux plafonds métallique à déposer

MAITRE D'OUVRAGE



AP-HP. Sorbonne Université
Hôpital Tenon
4, rue de Chine
75020 Paris

Création d'une Unité de Cardiologie Avec et Sans Rendez-vous
UCASAR

ARCHITECTE MANDATAIRE

AFE ARCHITECTURE
81 rue Saint Charles - 75015 PARIS
Tél.: 01.45.22.61.40

ECONOMISTE

CABINET ANDRIOT
49 rue du Rocher - 75008 PARIS
Tél.: 01.45.22.61.52

BET FLUIDES

C.I. TECH
1, Rue de Terre Neuve - Bâtiment J - 91940 LES ULIS
Tel : 01.60.14.50.70

BET ELECTRICITE



T3E
17 rue Véron - 94140 ALFORTVILLE
Tel : 01.41.79.35.60

PLAN R+1 - ETAT EXISTANT
CURAGE PLAFONDS

PRO-DCE

101-02

Affaire	SITE	Emetteur	Date	Phase	Type	N°	Niveau	Zone	Indice	Echelle
298	TEN	AFE	05/06/26	PRO-DCE	PL	101-02	R+1	TZ	B	1/100

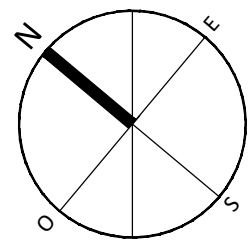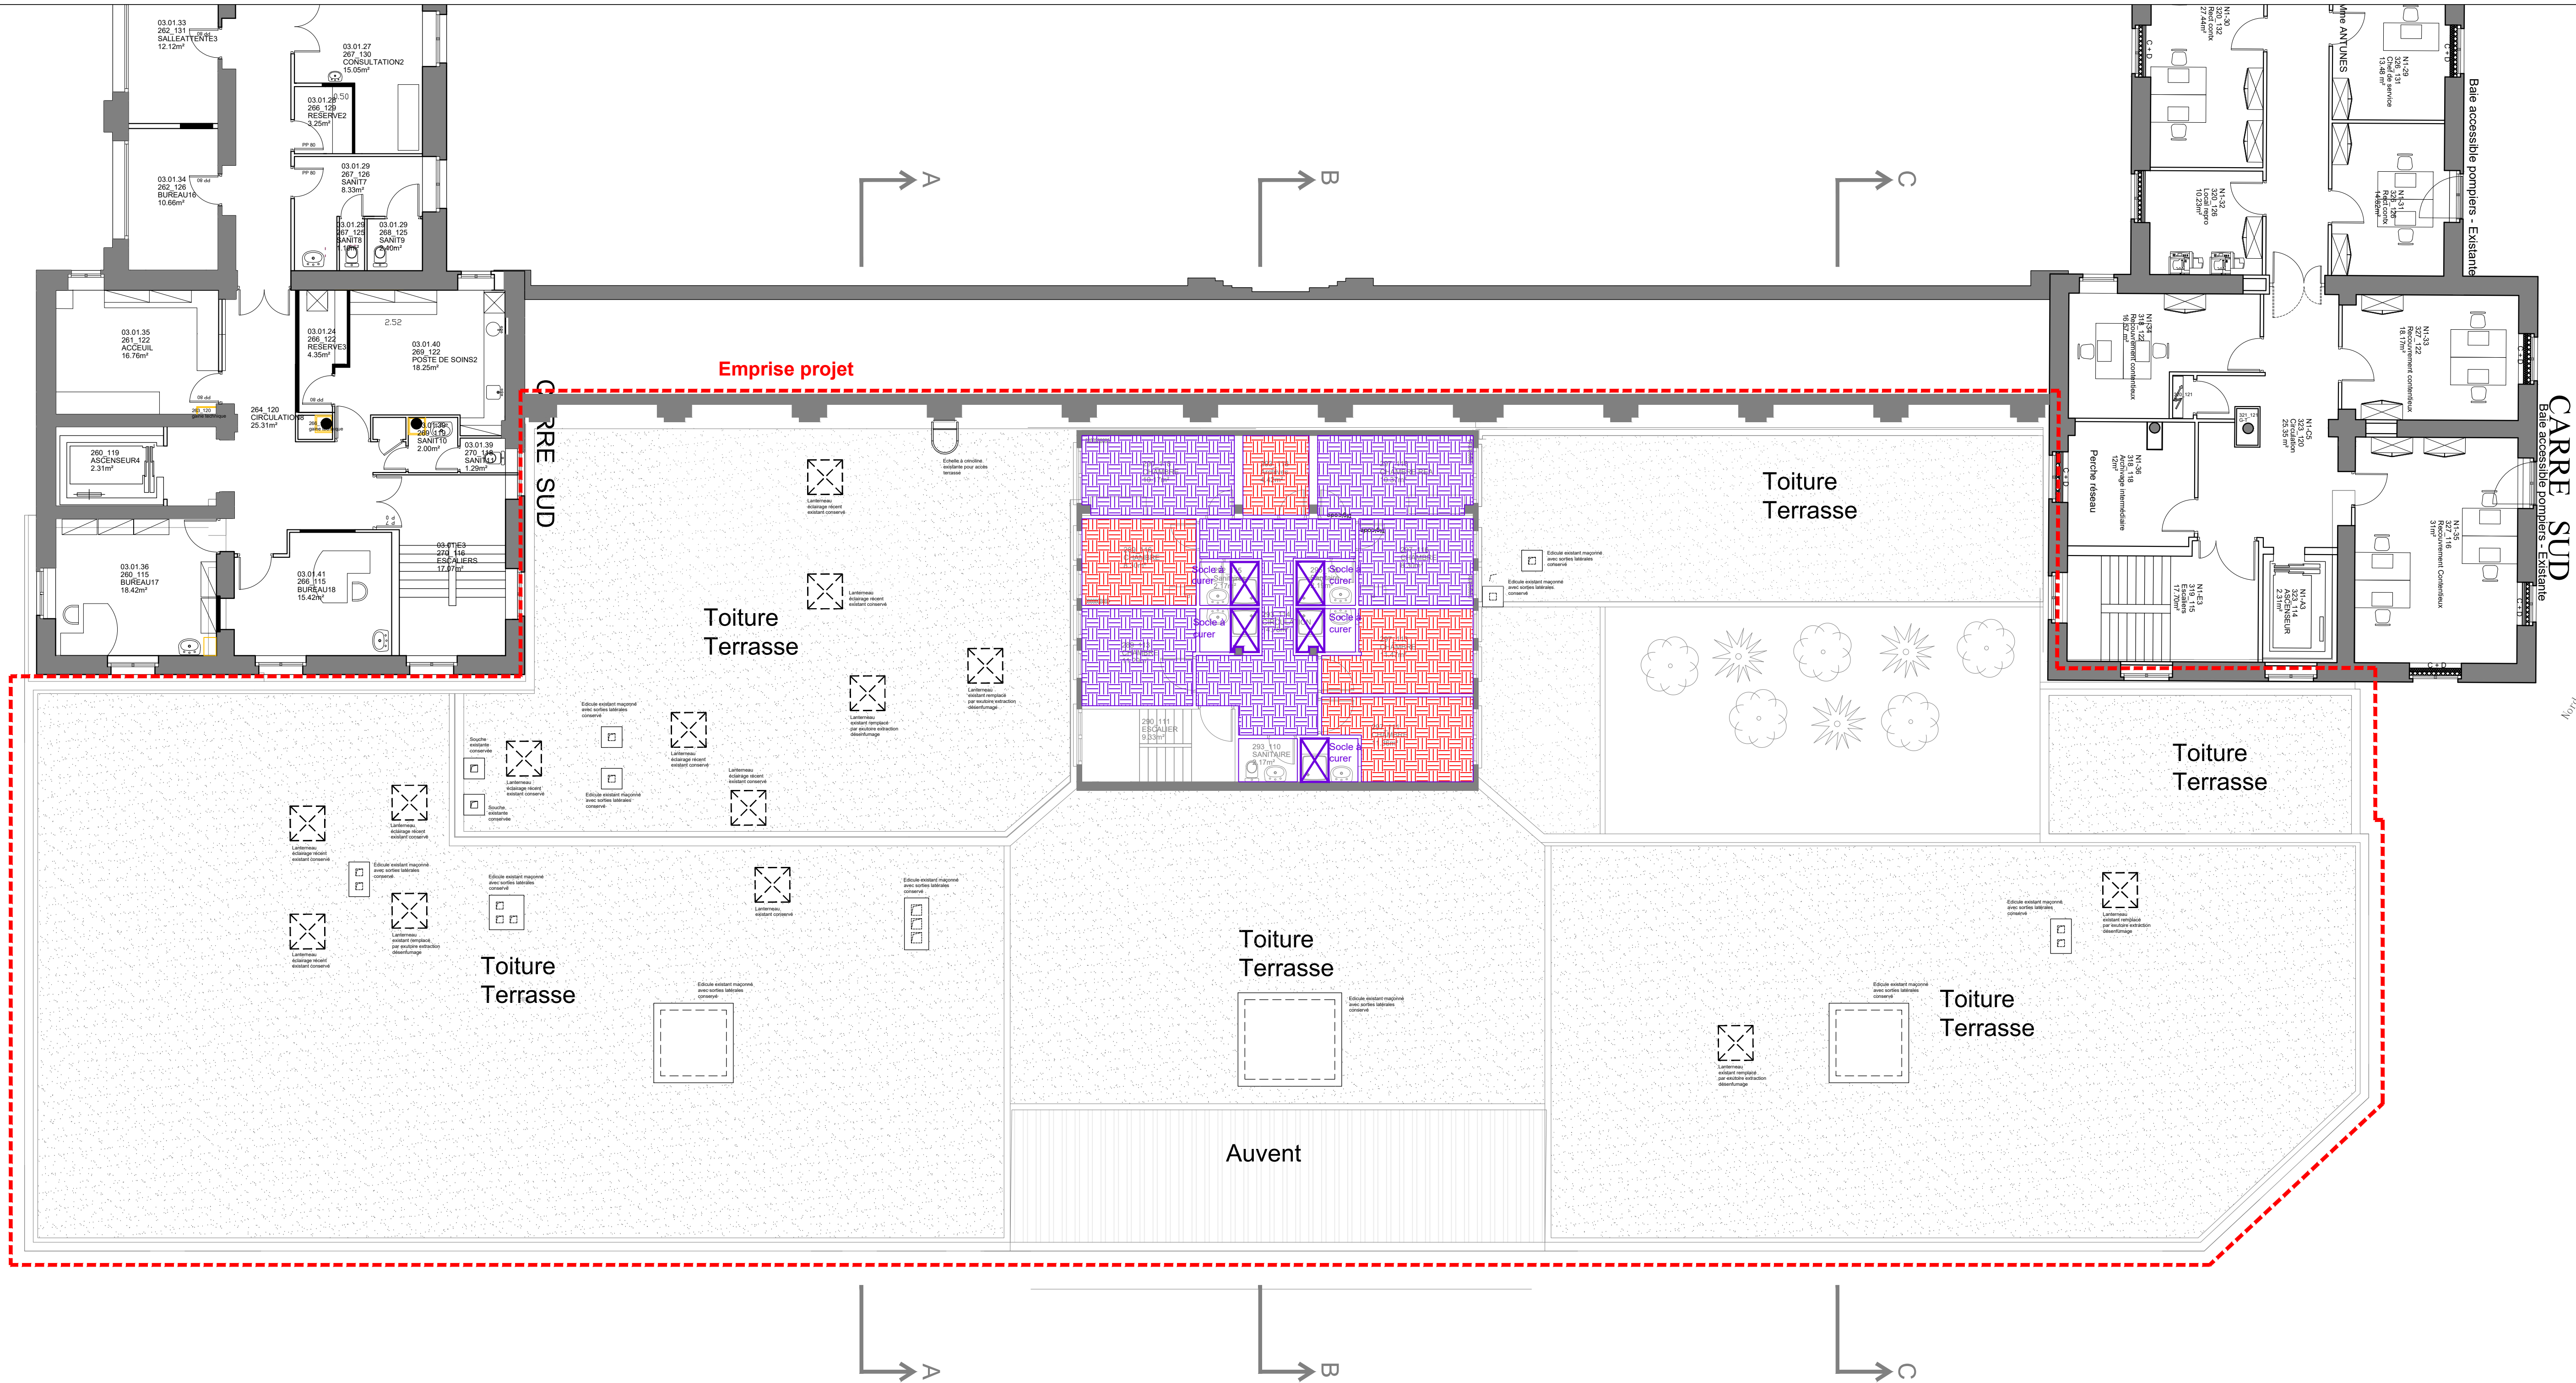

- LEGENDE CURAGE / Lot Préalable (hors opération) :
- Sols souples à déposer
 - Carrelage + plinthe carrelée à déposer
 - Sols souples avec présence d'amiante désamiantés en préalable

MAITRE D'OUVRAGE



AP-HP. Sorbonne Université
Hôpital Tenon
4, rue de Chine
75020 Paris

Création d'une Unité de Cardiologie Avec et Sans Rendez-vous
UCASAR

ARCHITECTE MANDATAIRE

AFE ARCHITECTURE
81 rue Saint Charles - 75015 PARIS
Tél.: 01.45.22.61.40

ECONOMISTE

CABINET ANDRIOT
49 rue du Rocher - 75008 PARIS
Tél.: 01.45.22.61.52

BET FLUIDES

C.I. TECH
1, Rue de Terre Neuve - Bâtiment J - 91940 LES ULIS
Tel : 01.60.14.50.70

BET ELECTRICITE


T3E
17 rue Véron - 94140 ALFORTVILLE
Tel : 01.41.79.35.60

PLAN R+1 - ETAT EXISTANT
CURAGE SOLS

PRO-DCE

101-03

Affaire	SITE	Emetteur	Date	Phase	Type	N°	Niveau	Zone	Indice	Echelle
298	TEN	AFE	05/06/26	PRO-DCE	PL	101-03	R+1	TZ	B	1/100

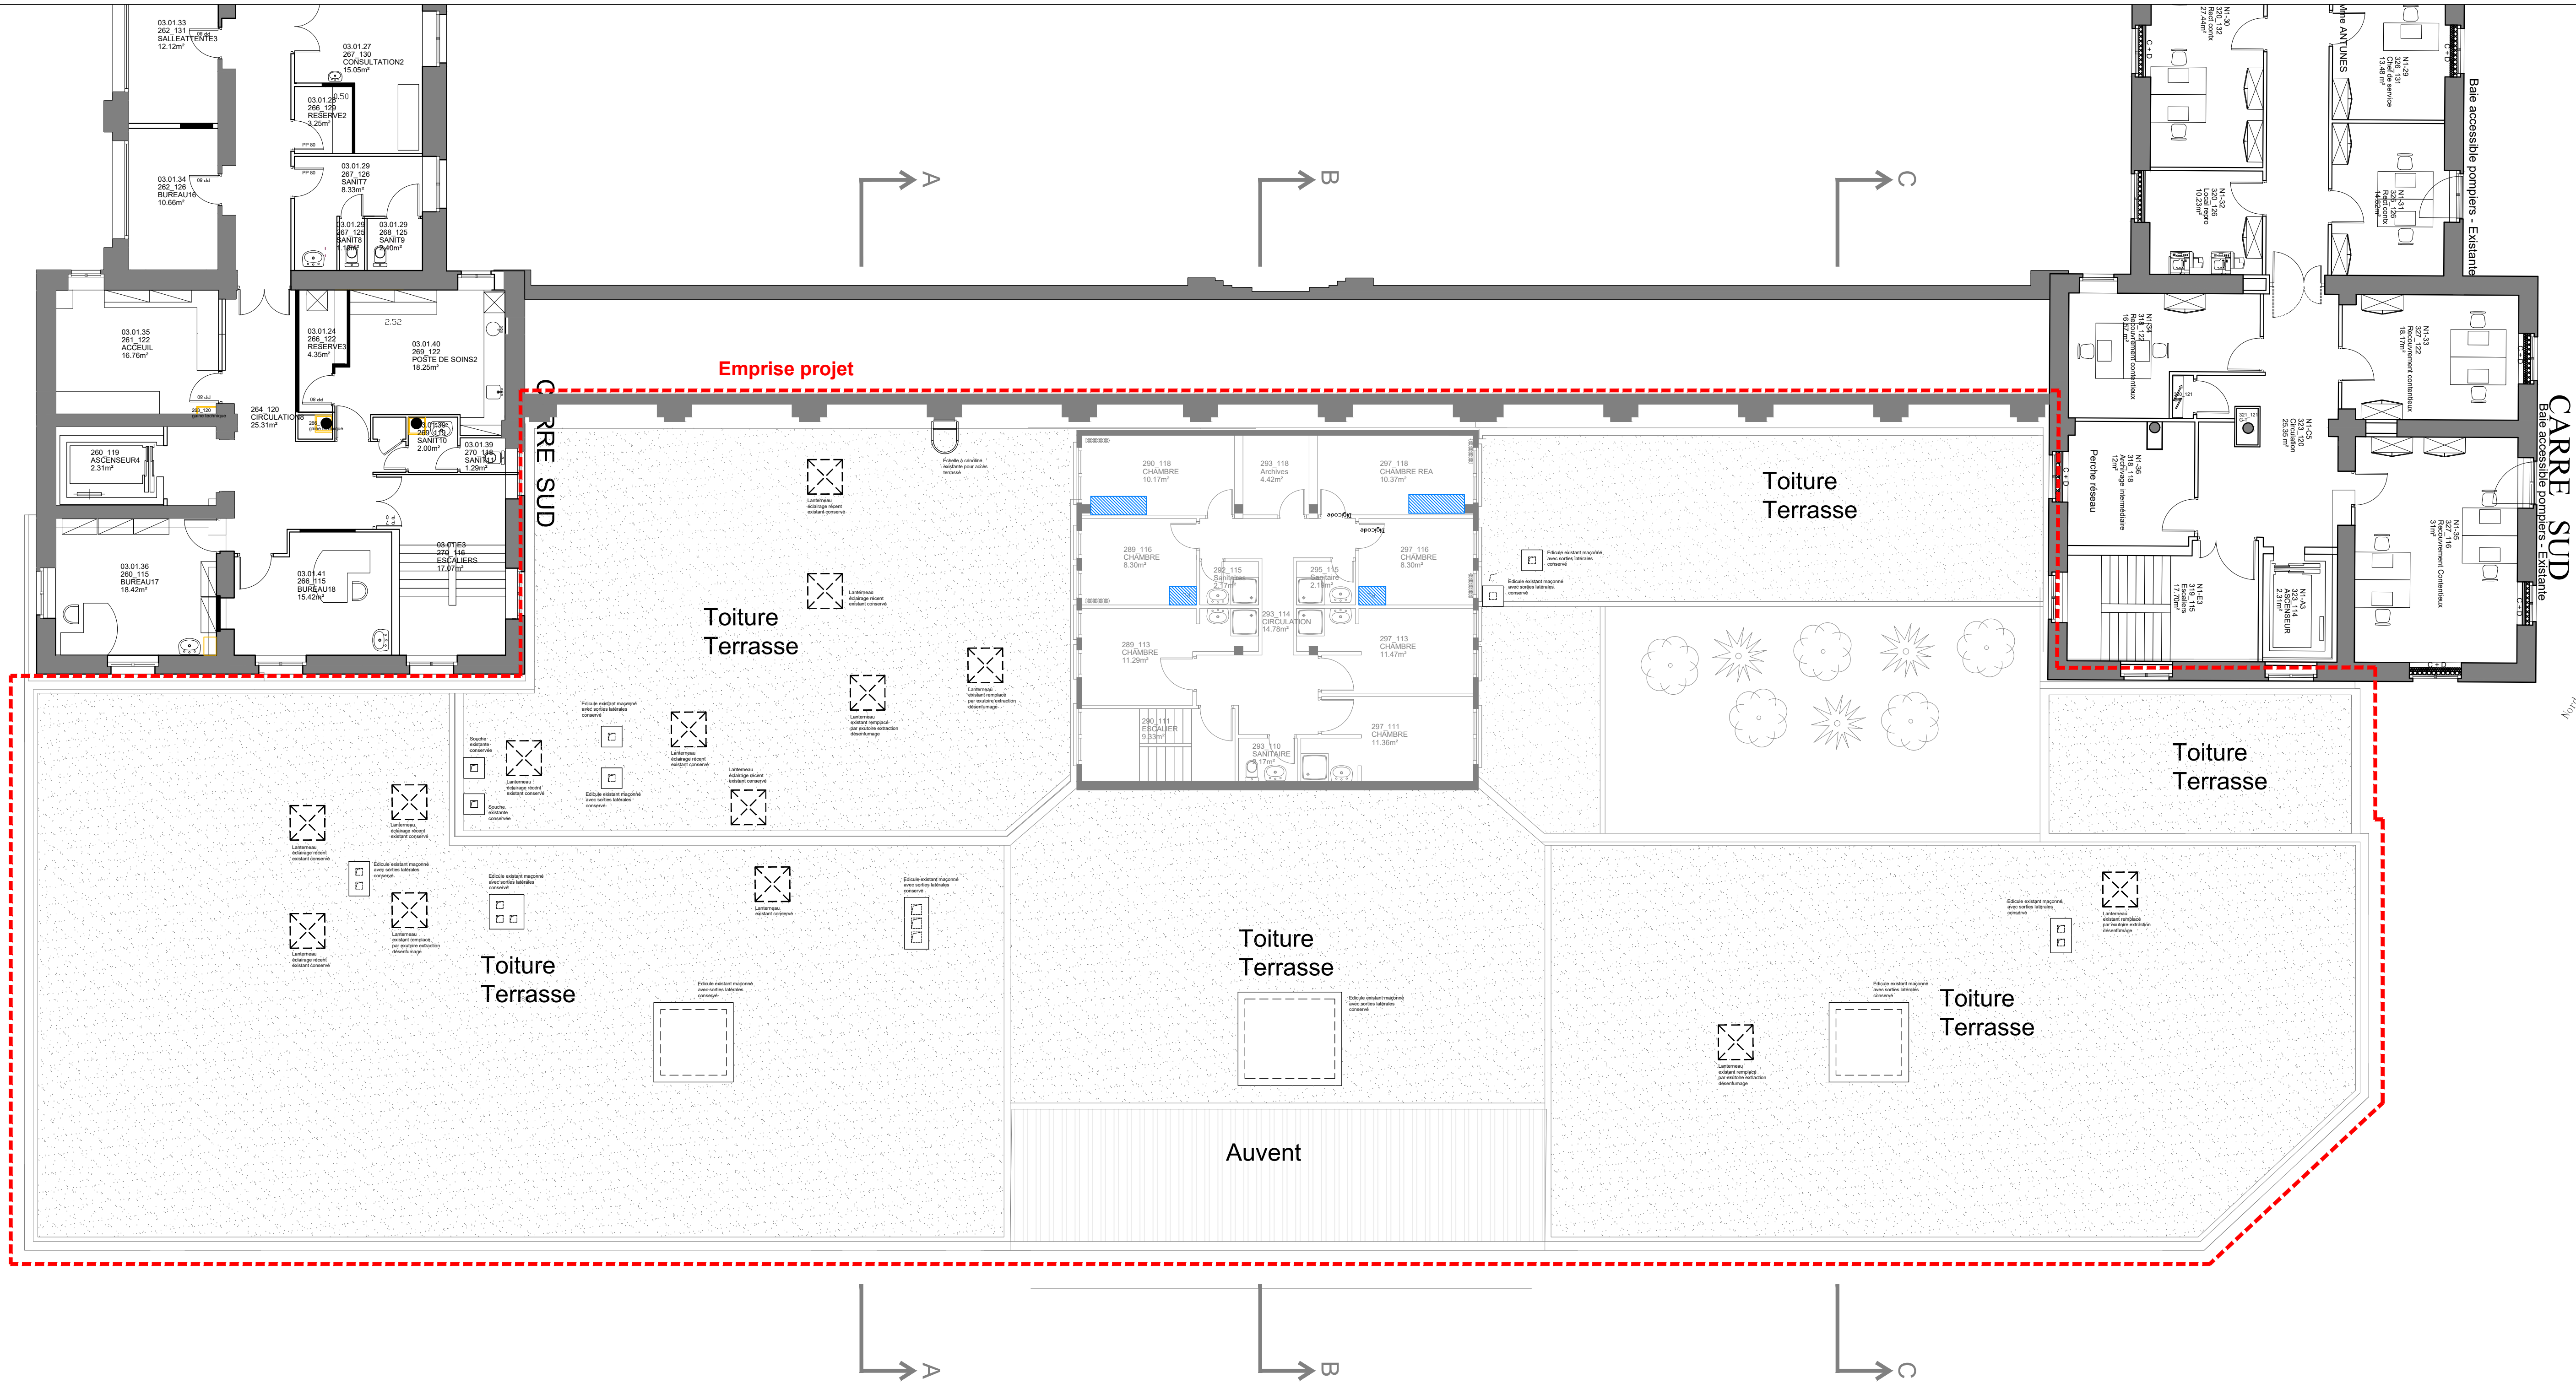

LEGENDE CURAGE / Lot Préalable (hors opération) :

Ouvrage particulier à démolir

MAITRE D'OUVRAGE

AP-HP. Sorbonne Université
Hôpital Tenon
4, rue de Chine
75020 Paris

Création d'une Unité de Cardiologie Avec et Sans Rendez-vous
UCASAR

ARCHITECTE MANDATAIRE AFE ARCHITECTURE 81 rue Saint Charles - 75015 PARIS Tél.: 01.45.22.61.40	ECONOMISTE CABINET ANDRIOT 49 rue du Rocher - 75008 PARIS Tél.: 01.45.22.61.52
BET FLUIDES C.I. TECH 1, Rue de Terre Neuve - Bâtiment J - 91940 LES ULIS Tel : 01.60.14.50.70	BET ELECTRICITE T3E 17 rue Véron - 94140 ALFORTVILLE Tel : 01.41.79.35.60

PLAN R+1 - ETAT EXISTANT
CURAGE OUVRAGES DIVERS

PRO-DCE		101-04
---------	--	--------

Affaire	SITE	Emetteur	Date	Phase	Type	N°	Niveau	Zone	Indice	Echelle
298	TEN	AFE	05/06/26	PRO-DCE	PL	101-04	R+1	TZ	B	1/100