
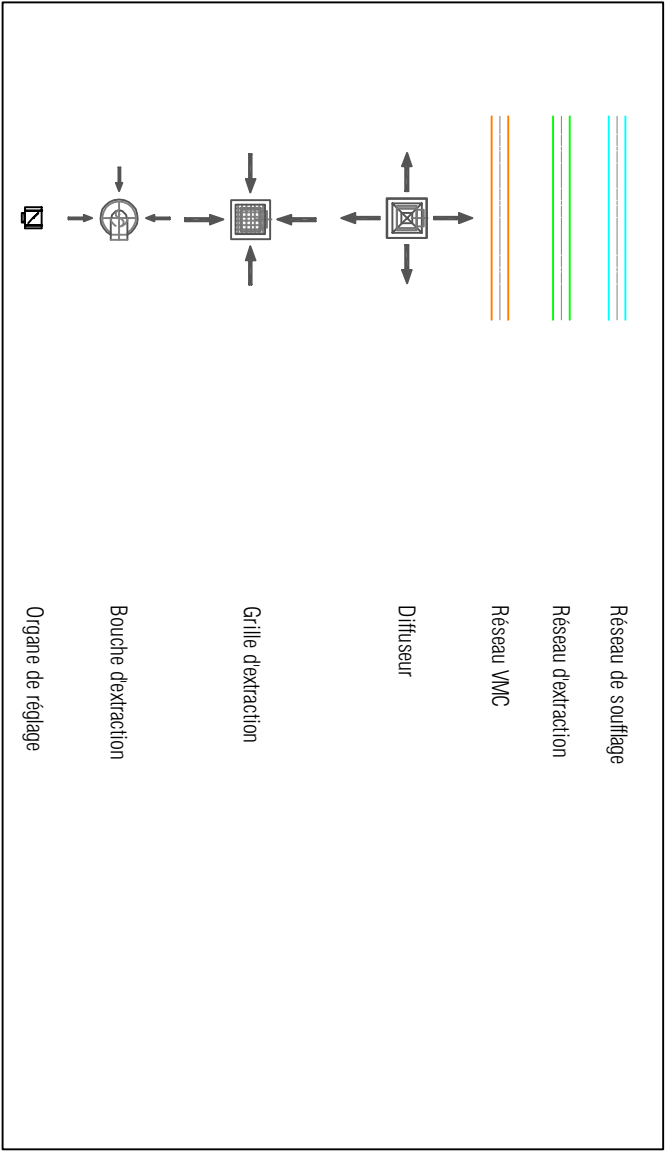
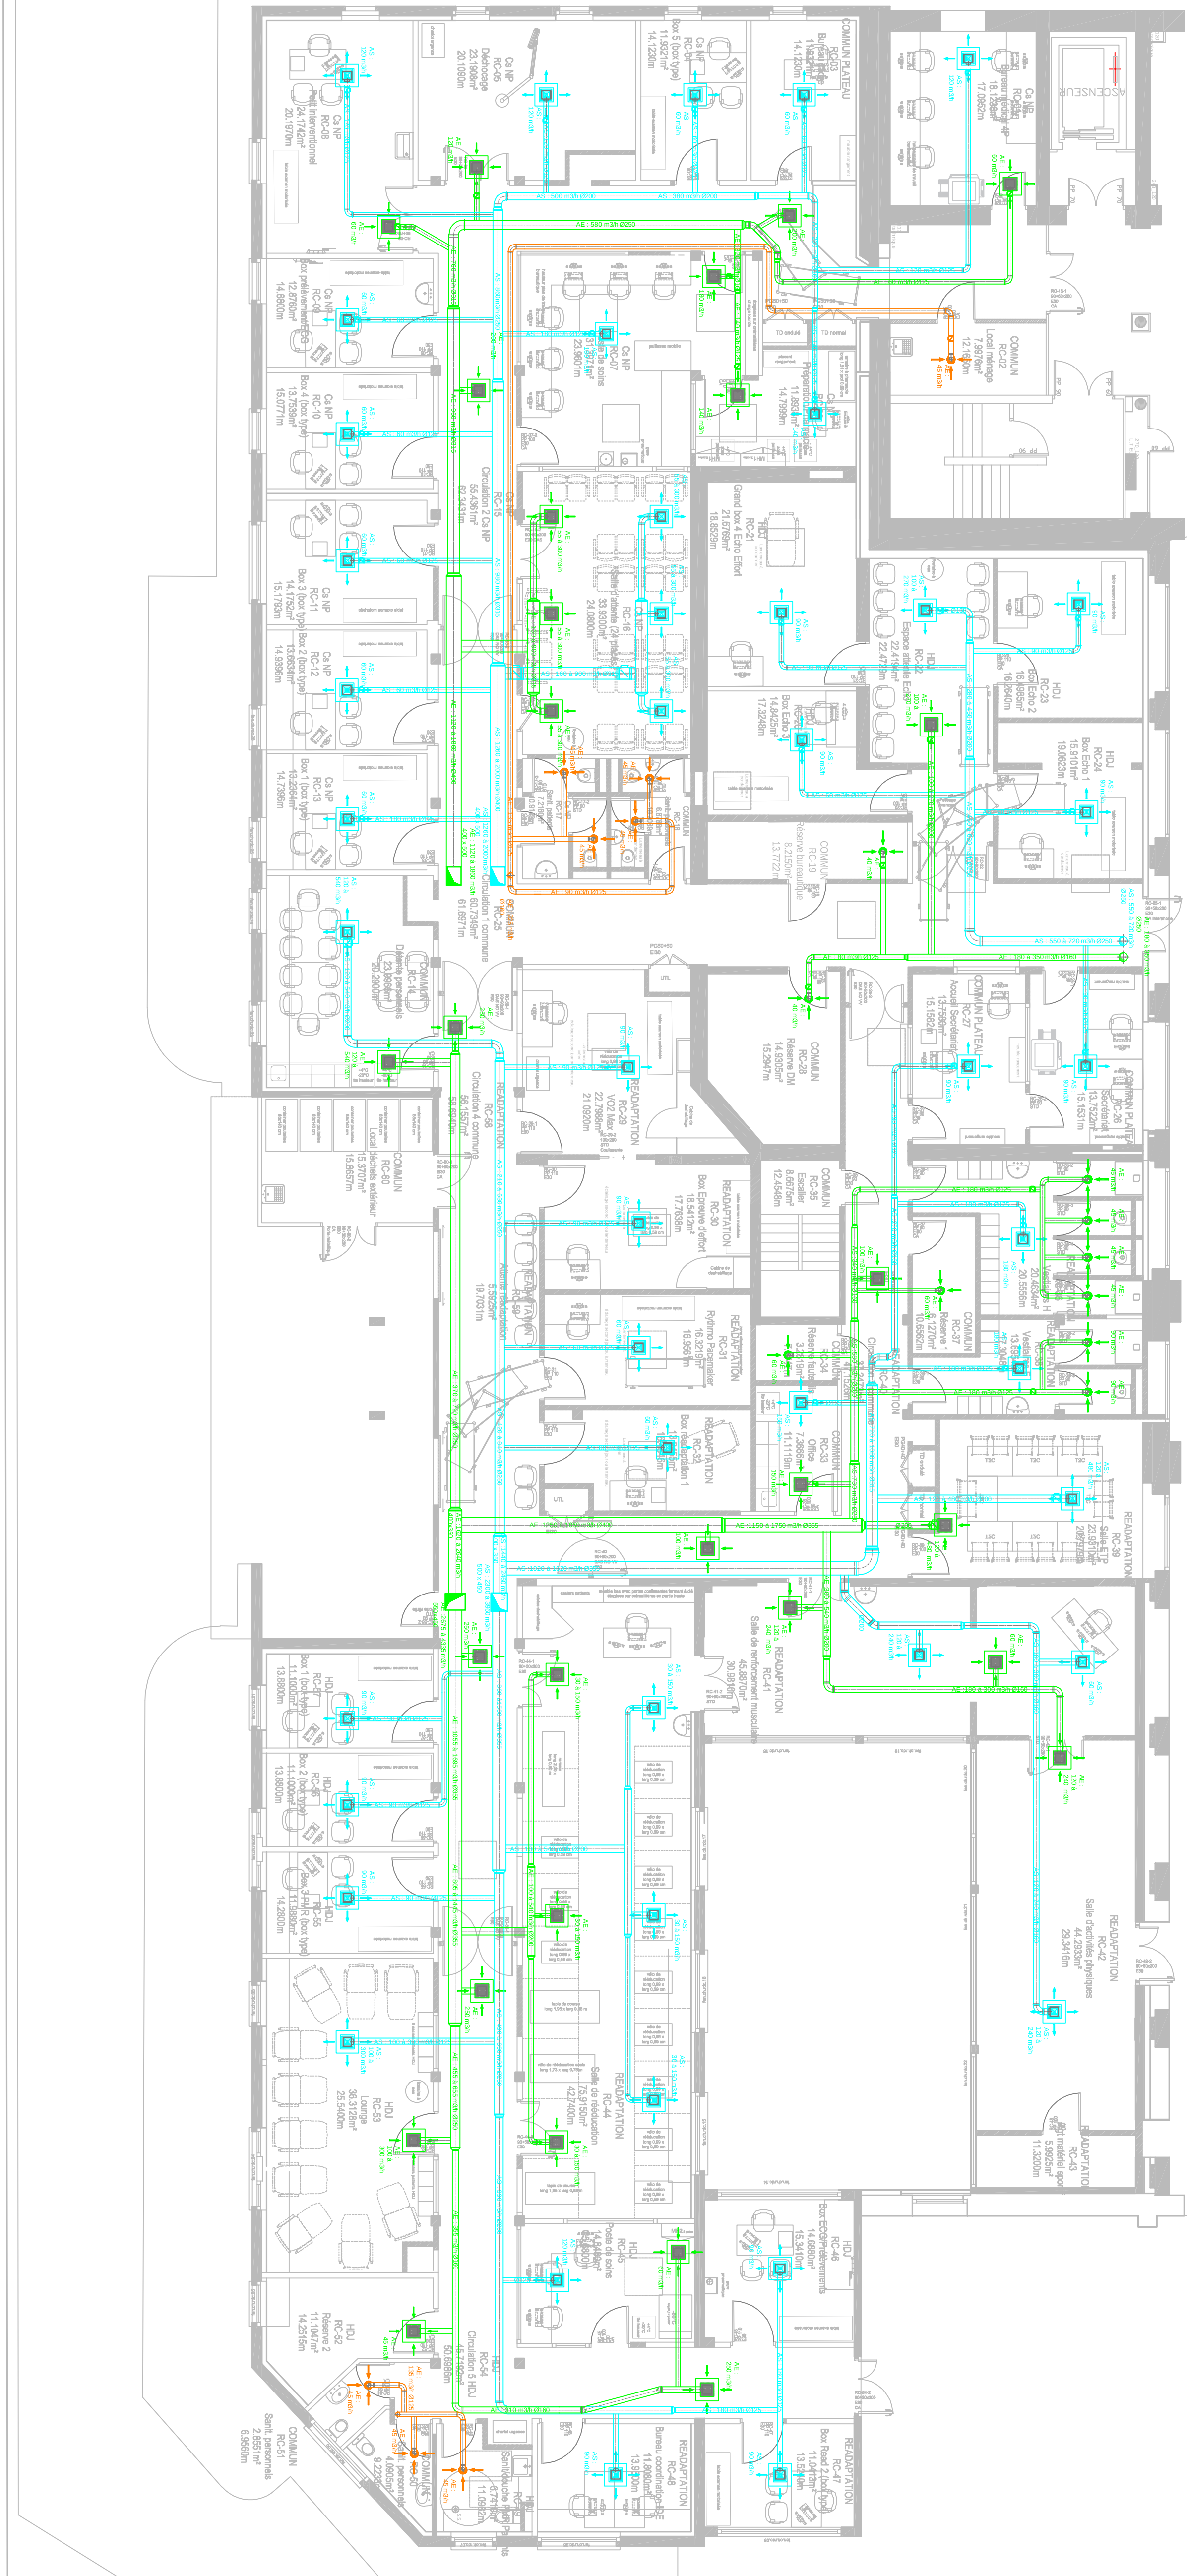


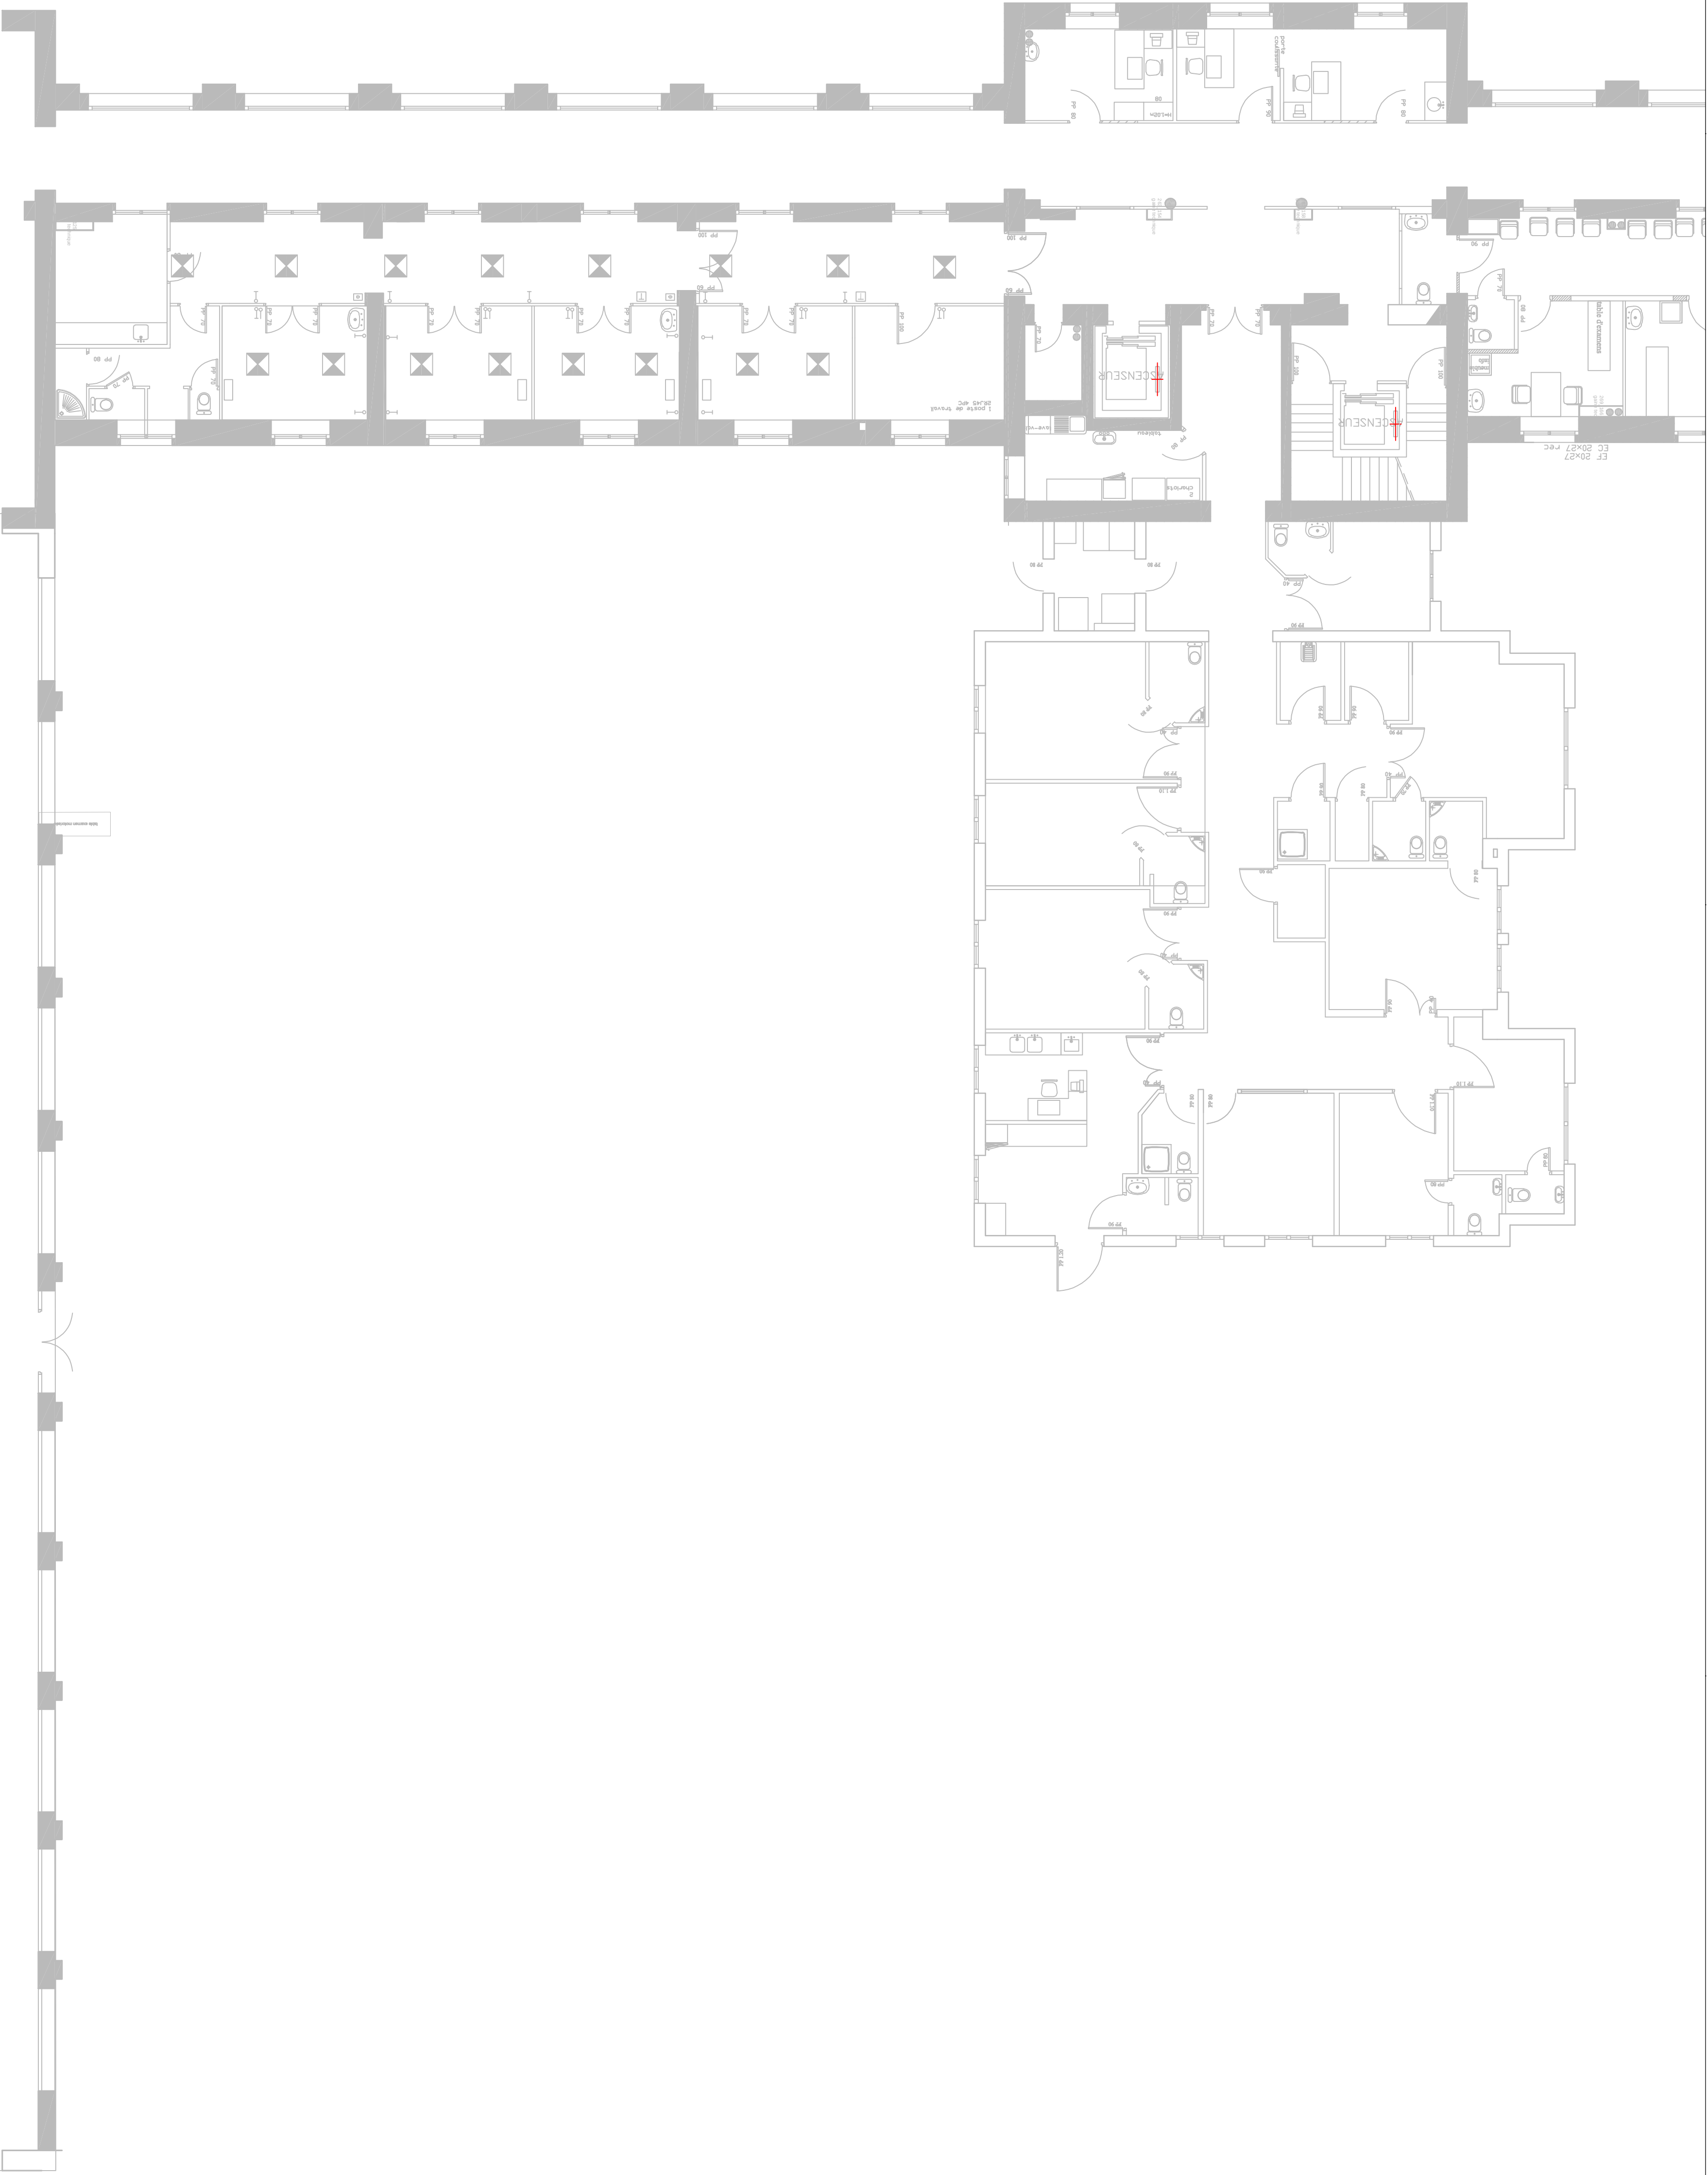

NOTA : Les plans d'implantation ou de réseaux détaillés transmis, ainsi que les quantités qui peuvent être renseignées ci-après sont données **à titre indicatif** et devront être impérativement vérifiées par le titulaire du présent lot qui est seul responsable des quantités chiffrées. Elles ne pourront en aucun cas faire l'objet de demande de travaux supplémentaires.

MATRE D'OUVRAGE

Hôpital
Tenon
AP-HP

AP-HP Sorbonne Université

Hôpital Tenon

4, rue Chêne

75020 Paris

ARCHITECTE MANDATAIRE

ASE ARCHITECTURE
61, rue Saint Charles - 75015 PARIS
Tél.: 01.45.22.61.40

ECONOMISTE

CABINET ANDRIOT
49 rue du Rocher - 75008 PARIS
Tél.: 01.45.22.61.52

BET FLUIDES

C.I. TECH
1, Rue de Tère Neuve - Bldmurt 1 - 91940 LES ULIS
Tél.: 01.80.54.50.70

BET ELECTRICITE

TBE
17 rue Viviani - 94440 ALFORTVILLE
Tél.: 01.47.79.55.50

Création d'une Unité de Cardiologie Avec et Sans Rendez-vous

UCASAR

Plan Rez-de-Chaussée - Pan CVC

DCE

CVC 02

Adresse	SITE	Emplacement	Date	Phase	Type	N°	Niveau	Zone	Indice	Echelle
298	TEN	C.I.TECH	13/03/2026	DCE	CVC	02	RDC	A		1/100