


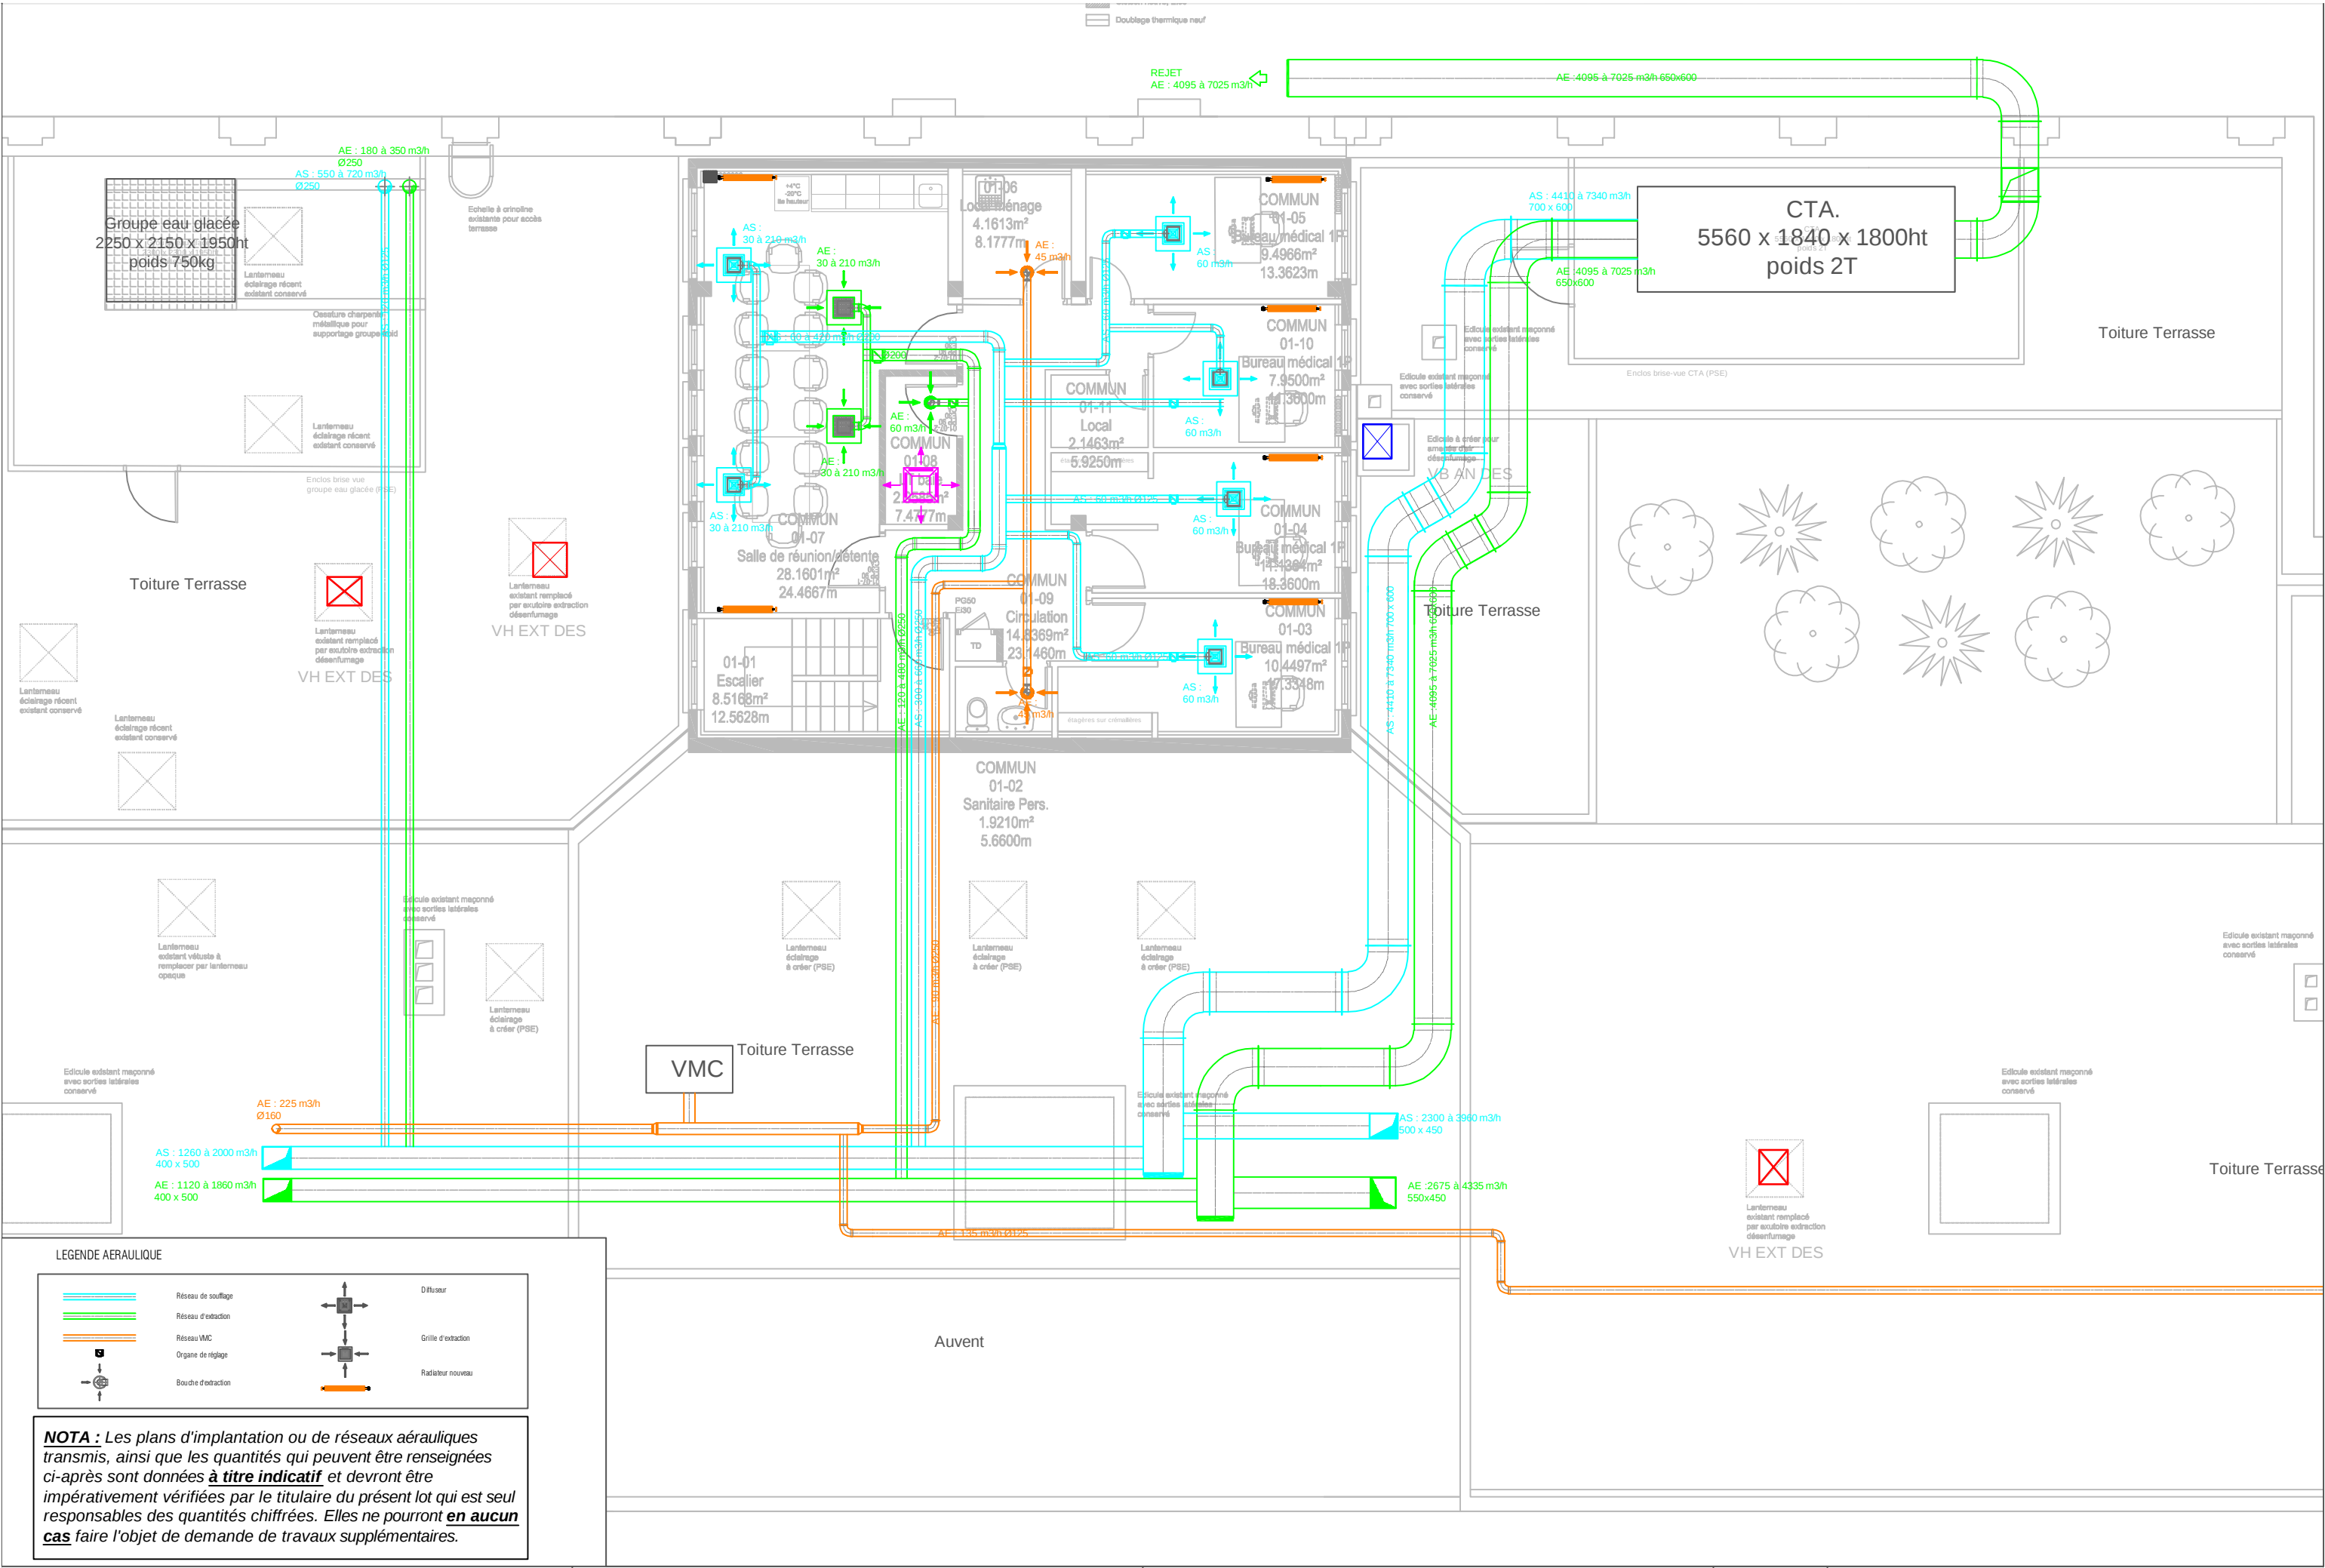

LEGENDE AERAIQUE

	Réseau de soufflage		Diffuseur
	Réseau d'extraction		Grille d'extraction
	Réseau VMC		Radiateur nouveau
	Organe de réglage		
	Bouche d'extraction		

NOTA : Les plans d'implantation ou de réseaux aérauliques transmis, ainsi que les quantités qui peuvent être renseignées ci-après sont données à **titre indicatif** et devront être impérativement vérifiées par le titulaire du présent lot qui est seul responsables des quantités chiffrées. Elles ne pourront **en aucun cas** faire l'objet de demande de travaux supplémentaires.