


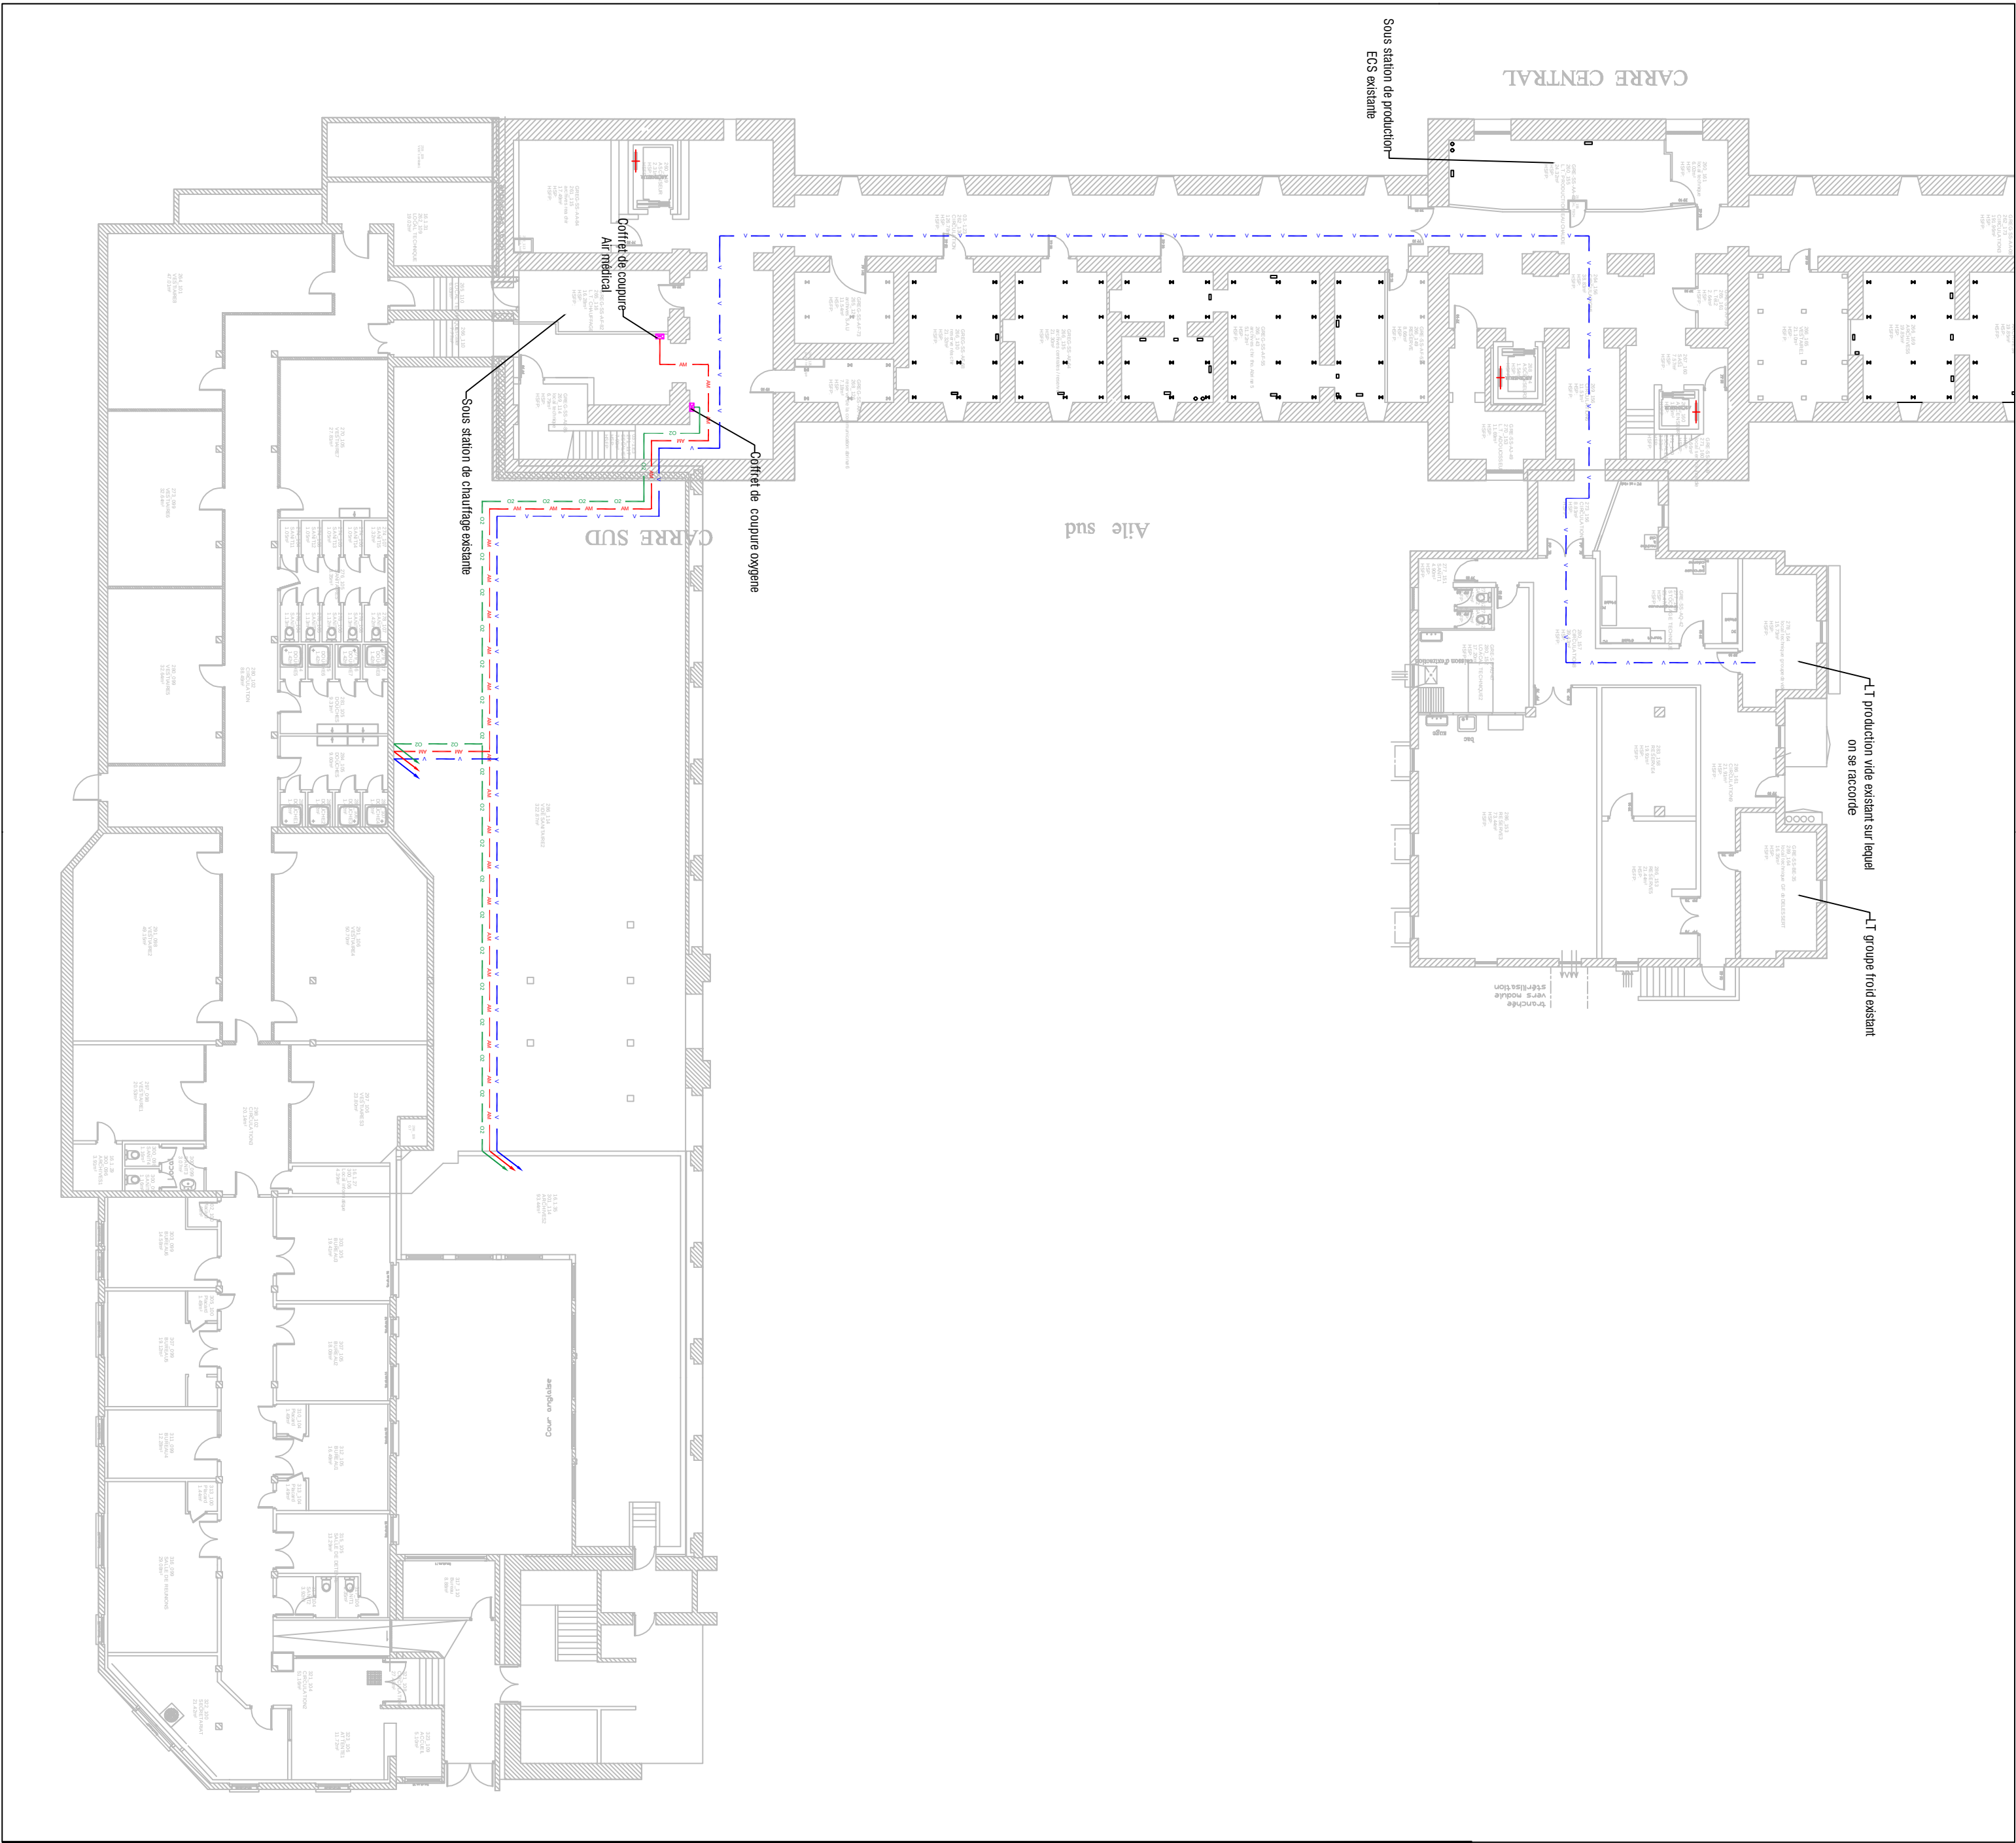

LEGENDE FLUIDES

- Réseau de distribution d'oxygène
- Réseau de distribution de vide
- Réseau de distribution d'air comprimé médical

NOTA : Les plans d'implantation ou de réseaux aérauliques transmis, ainsi que les quantités qui peuvent être renseignées ci-après sont données **à titre indicatif** et devront être impérativement vérifiées par le titulaire du présent lot qui est seul responsable des quantités chiffrées. Elles ne pourront **en aucun cas** faire l'objet de demande de travaux supplémentaires.



AP-HP - Sorbonne Université
Hôpital Tenon
4, rue Chine
75020 Paris

Création d'une Unité de Cardiologie Avec et Sans Rendez-vous
UCASAR

<u>ARCHITECTE MANDATAIRE</u>					<u>ECONOMISTE</u>					
A FE ARCHITECTURE 81 rue Saint Charles - 75015 PARIS Tél.: 01.45.22.61.40					CABINET ANDRIOT 49 rue du Rocher - 75008 PARIS Tél.: 01.45.22.61.52					
<u>BET FLUIDES</u>					<u>BET ELECTRICITE</u>					
C.I. TECH 1, Rue de Terre Neuve - Bâtiment J - 91940 LES ULIS Tél : 01.60.14.50.70					T3E 17 rue Véron - 94140 ALFORTVILLE Tél : 01.41.79.35.60					
Plan Sous-sol - Fluides Médicaux										
DCE					FM 04					
Affaire	SITE	Emetteur	Date	Phase	Type	N°	Niveau	Zone	Indice	Echelle
298	TEN	C.I.TECH	31/03/2026	DCE	FM	04	SS1	TZ	A	1/200