


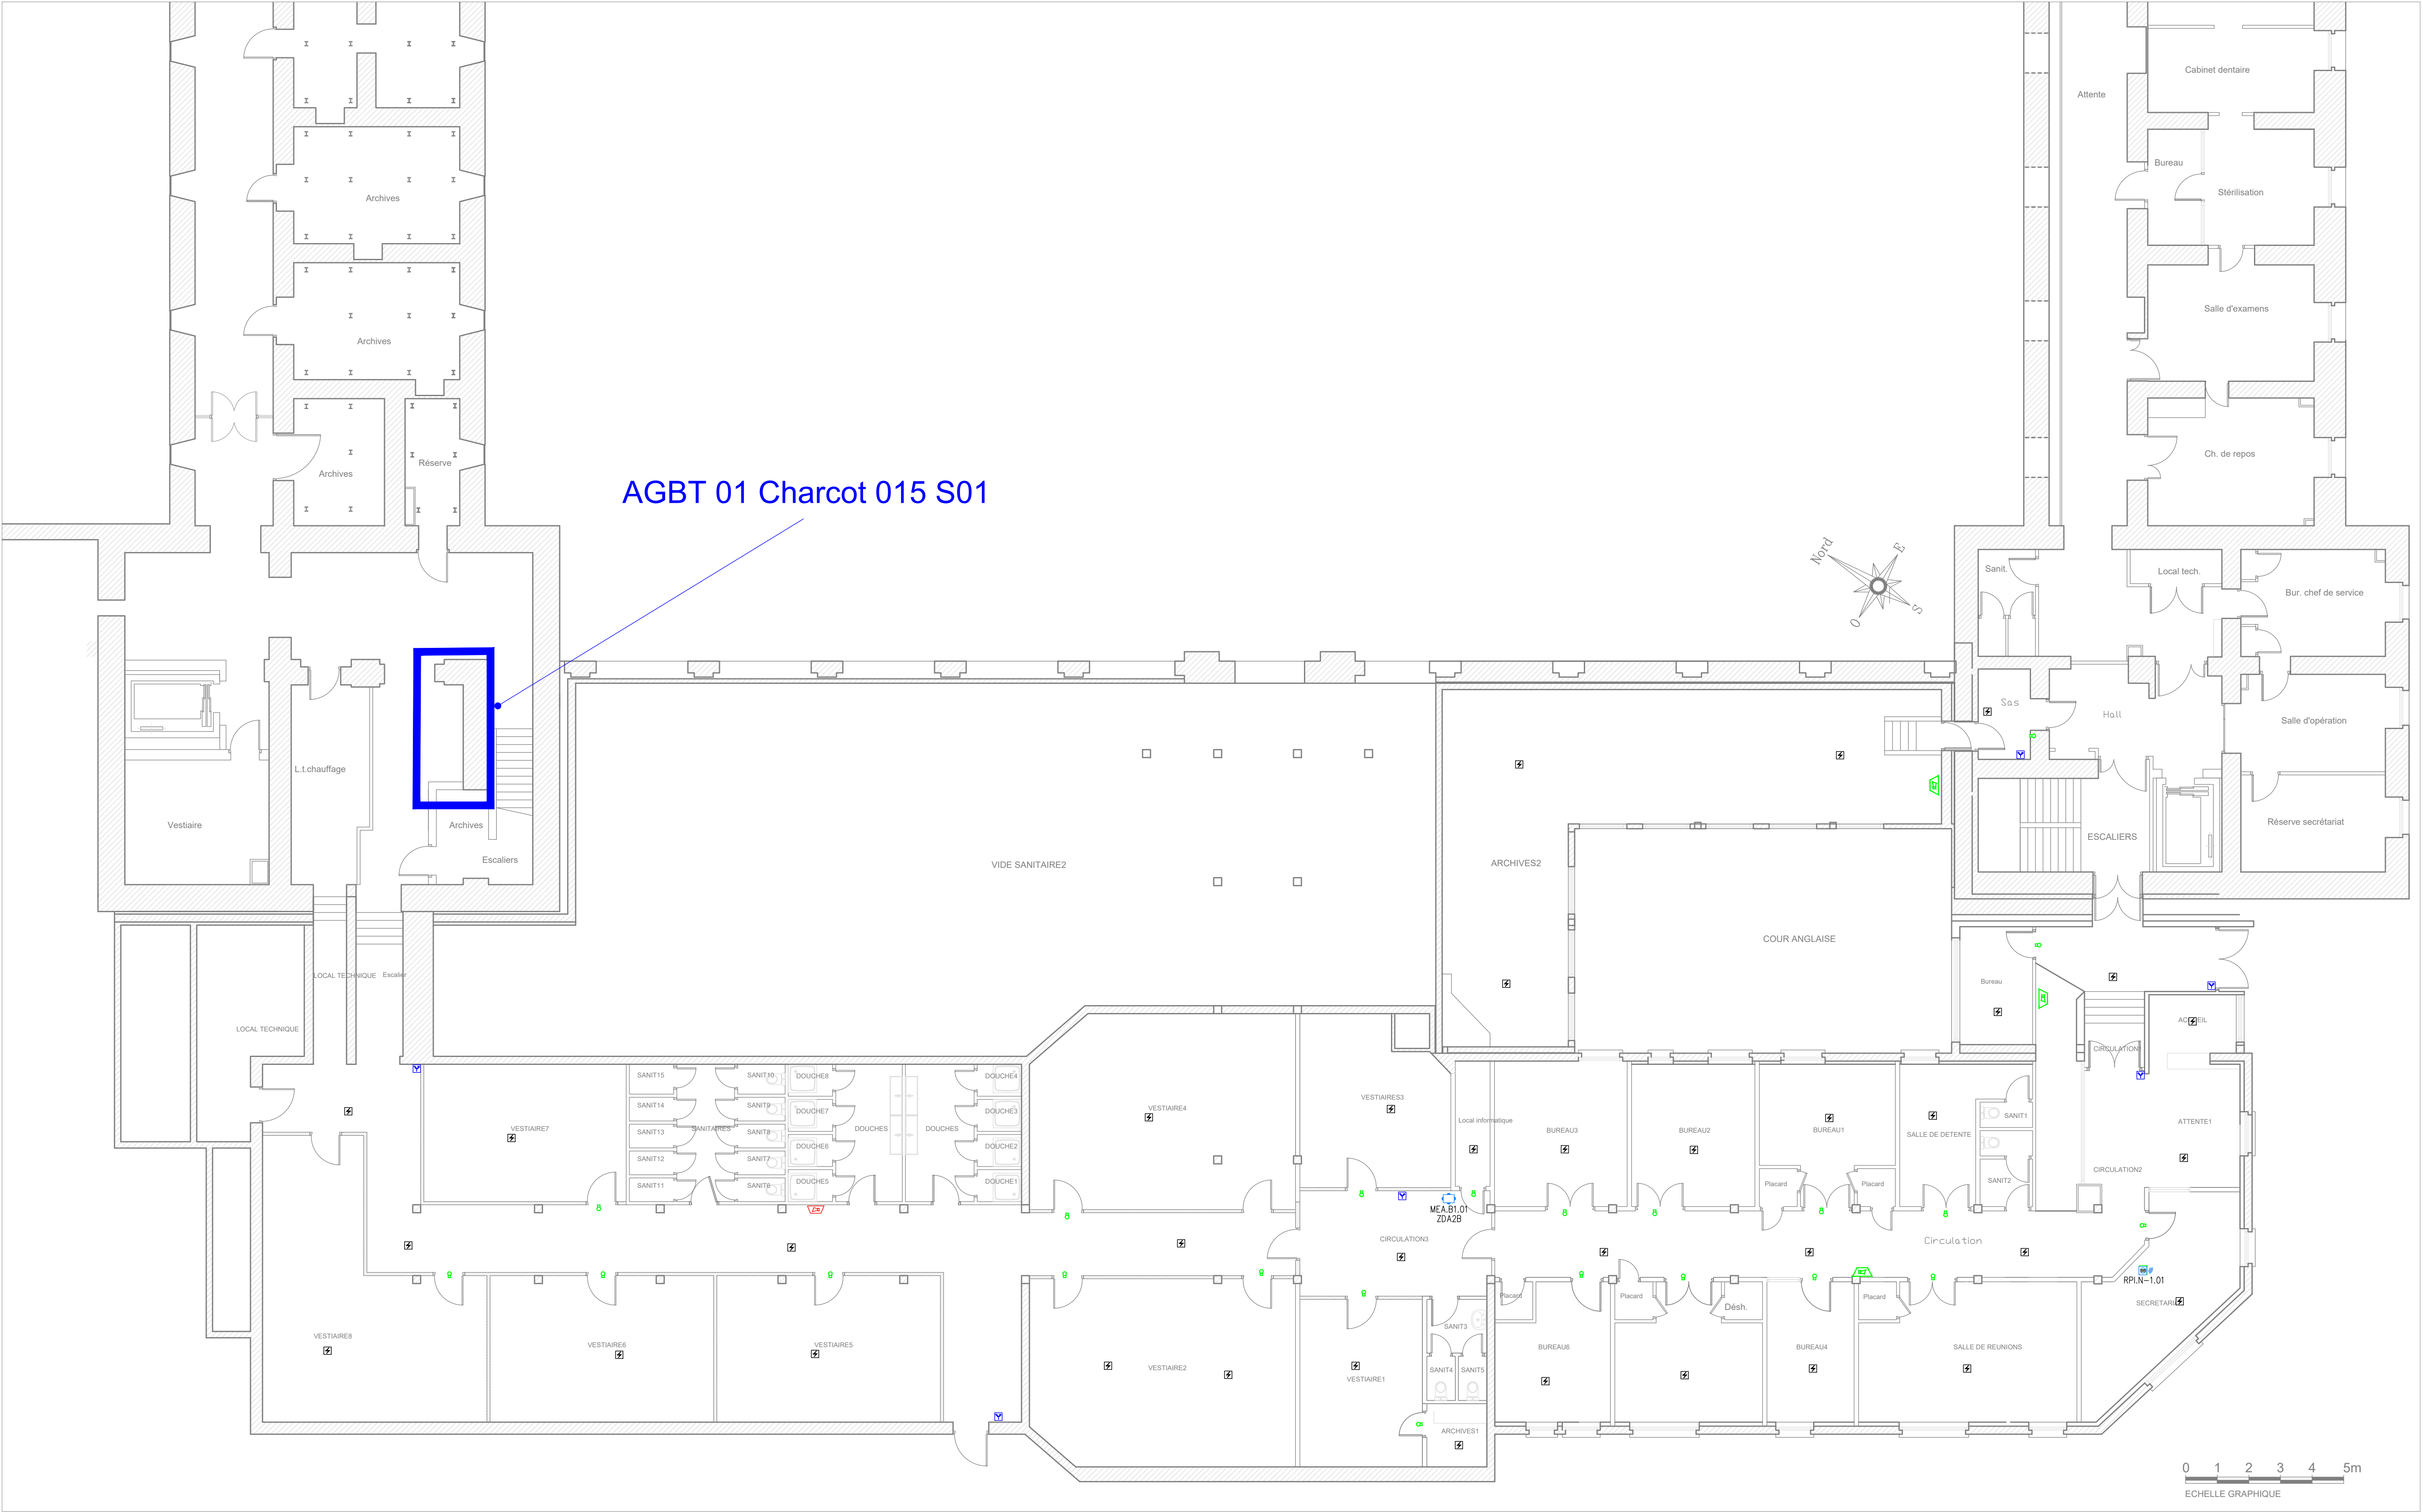

LEGENDE	
	Détection Incendie
	Détection Thermique
	Déclencheur Manuel
	Tableau de Report
	Porte Coupe-Feu
	Avertisseur sonore et visuel
	Alarme Générale Sélective
	BAES (Bloc Autonome d'Eclairage de Sécurité)
	Indicateur d'Action
	Indicateur d'Action Étanche
	Flash
	Porte à déverrouiller
	Contrôle d'Accès
	Armoire Électrique

MAITRE D'OUVRAGE

AP-HP. Sorbonne Université

AP-HP. Sorbonne Université
Hôpital Tenon
4, rue de la Chine
75020 Paris

Création d'une Unité de Cardiologie Avec et Sans Rendez-vous
UCASAR

ARCHITECTE MANDATAIRE APE ARCHITECTURE 81 rue Saint Charles - 75015 PARIS Tél.: 01.45.22.61.40	ECONOMISTE CABINET ANDRIOT 49 rue du Rocher - 75008 PARIS Tél.: 01.45.22.61.52									
BET FLUIDES C.I. TECH 1, Rue de Terre Neuve - Bâtiment J - 91940 LES ULIS Tel : 01.60.14.50.70	BET ELECTRICITE T3E IDF 17 rue Véron - 94140 ALFORTVILLE Tel : 01.41.79.35.60									
Bâtiment 017 - Charcot										
EL 26-00	Implantation des équipements	Etat existant								
Affaire	SITE	Emetteur	Date	Phase	Type	N°	Niveau	Zone	Indice	Echelle
	TEN	T3E IDF	Juin 2026	DCE			SS-1			1/100