


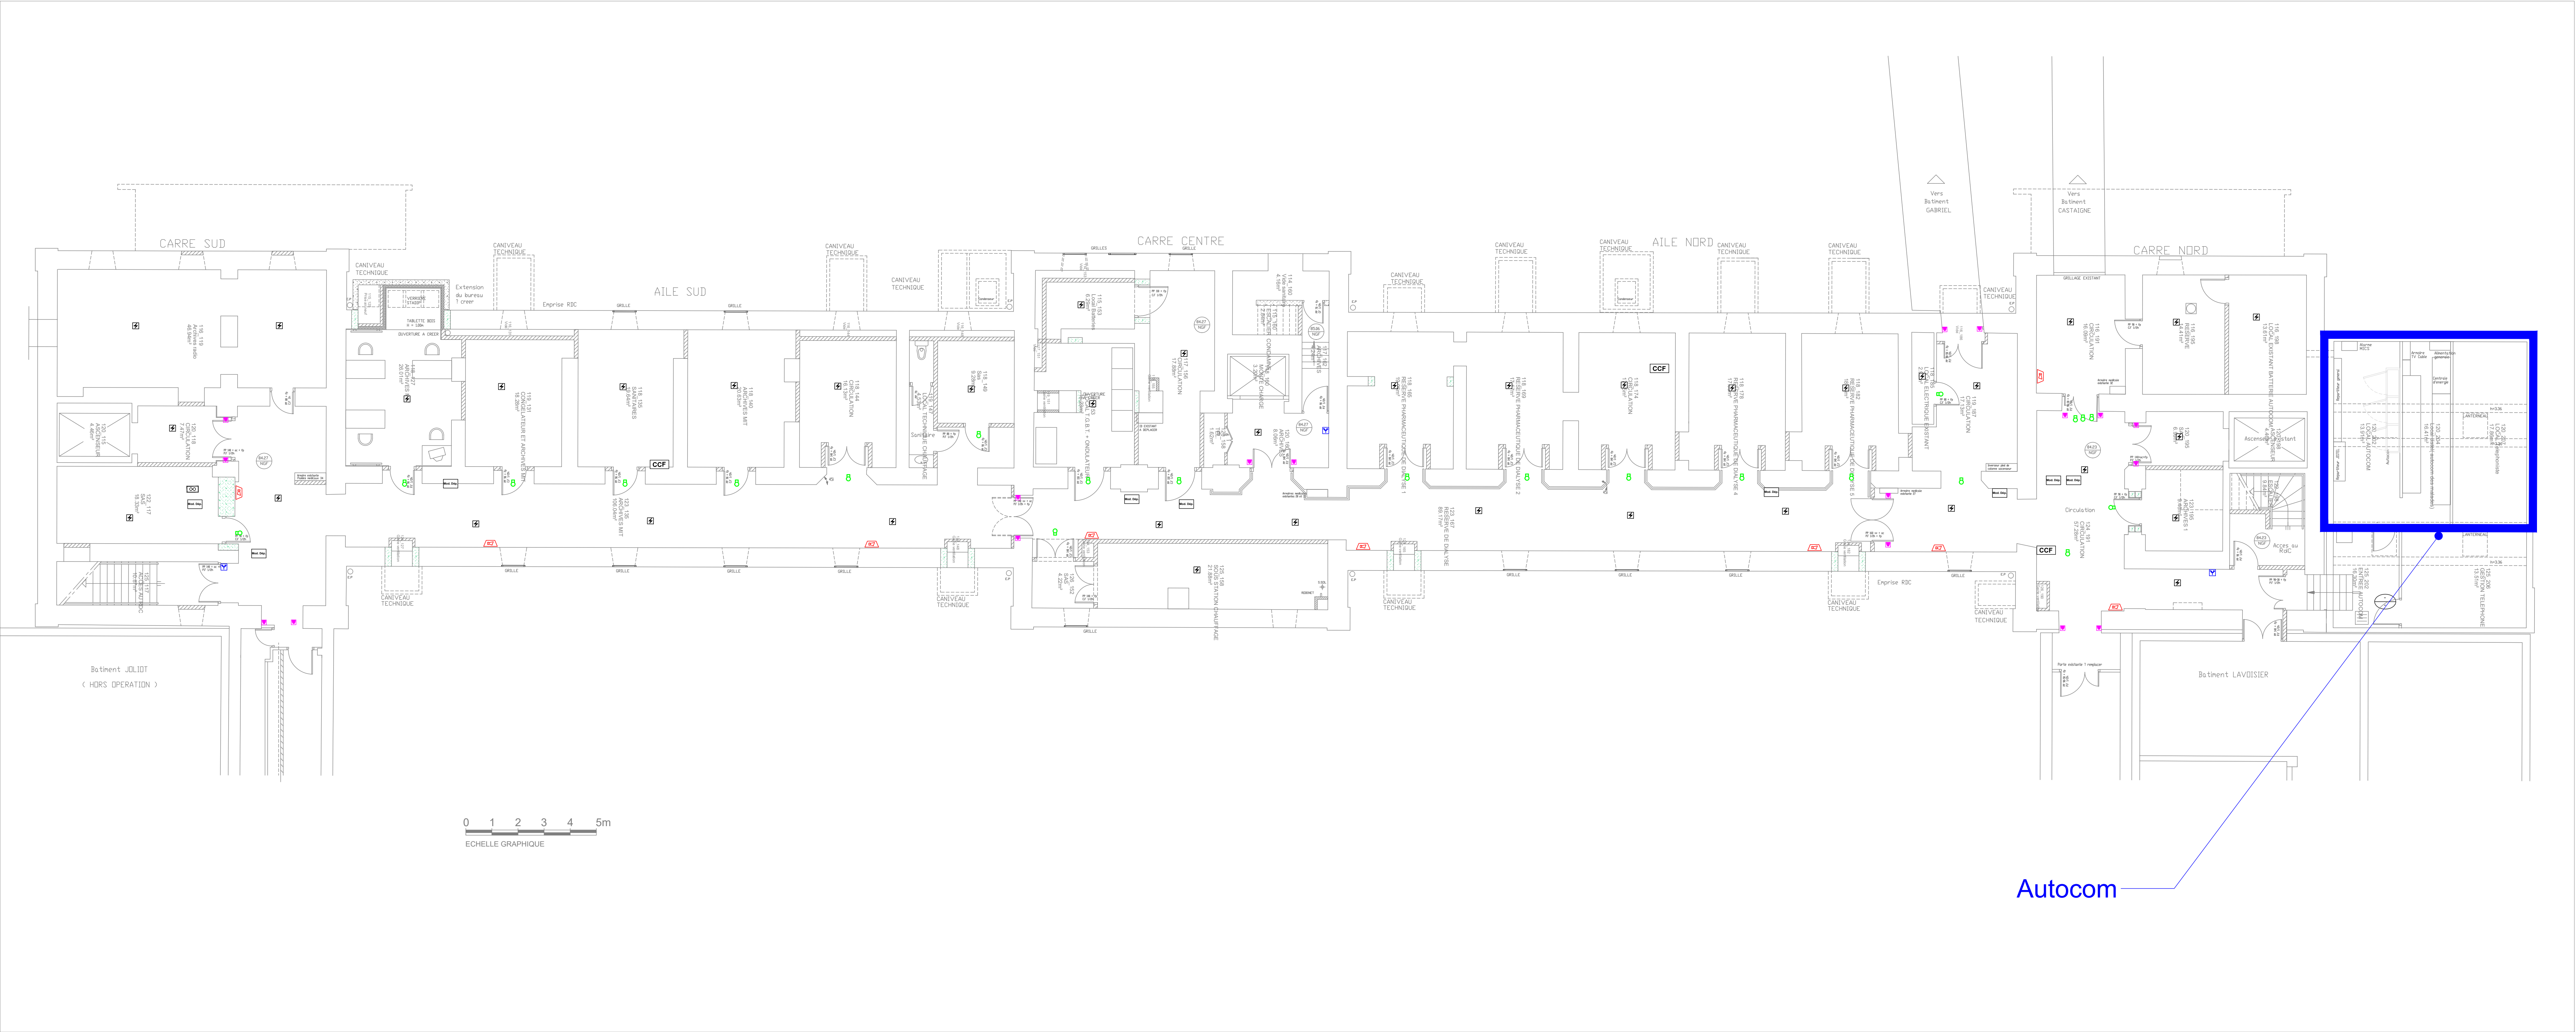

LEGENDE	
	Détection Incendie
	Détection Thermique
	Déclencheur Manuel
	Tableau de Report
	Porte Coupe-Feu
	Avertisseur sonore et visuel
	Alarme Générale Sélective
	BAES (Bloc Autonome d'Eclairage de Sécurité)
	Indicateur d'Action
	Indicateur d'Action Étanche
	Flash
	Porte à déverrouiller
	Contrôle d'Accès
	Armoire Électrique

MAITRE D'OUVRAGE



AP-HP. Sorbonne Université
Hôpital Tenon
4, rue de la Chine
75020 Paris

Création d'une Unité de Cardiologie Avec et Sans Rendez-vous
UCASAR

<u>ARCHITECTE MANDATAIRE</u> AFE ARCHITECTURE 81 rue Saint Charles - 75015 PARIS Tél.: 01.45.22.61.40	<u>ECONOMISTE</u> CABINET ANDRIOT 49 rue du Rocher - 75008 PARIS Tél.: 01.45.22.61.52
<u>BET FLUIDES</u> C.I. TECH 1, Rue de Terre Neuve - Bâtiment J - 91940 LES ULIS Tel : 01.60.14.50.70	<u>BET ELECTRICITE</u> T3E IDF 17 rue Véron - 94140 ALFORTVILLE Tel : 01.41.79.35.60
Bâtiment 004 - BABINSKI	

EL 26-03	Implantation des équipements	Etat existant
-----------------	-------------------------------------	----------------------

Affaire	SITE	Emetteur	Date	Phase	Type	N°	Niveau	Zone	Indice	Echelle
	TEN	T3E IDF	Jun 2026	DCE			SS-1			1/100