


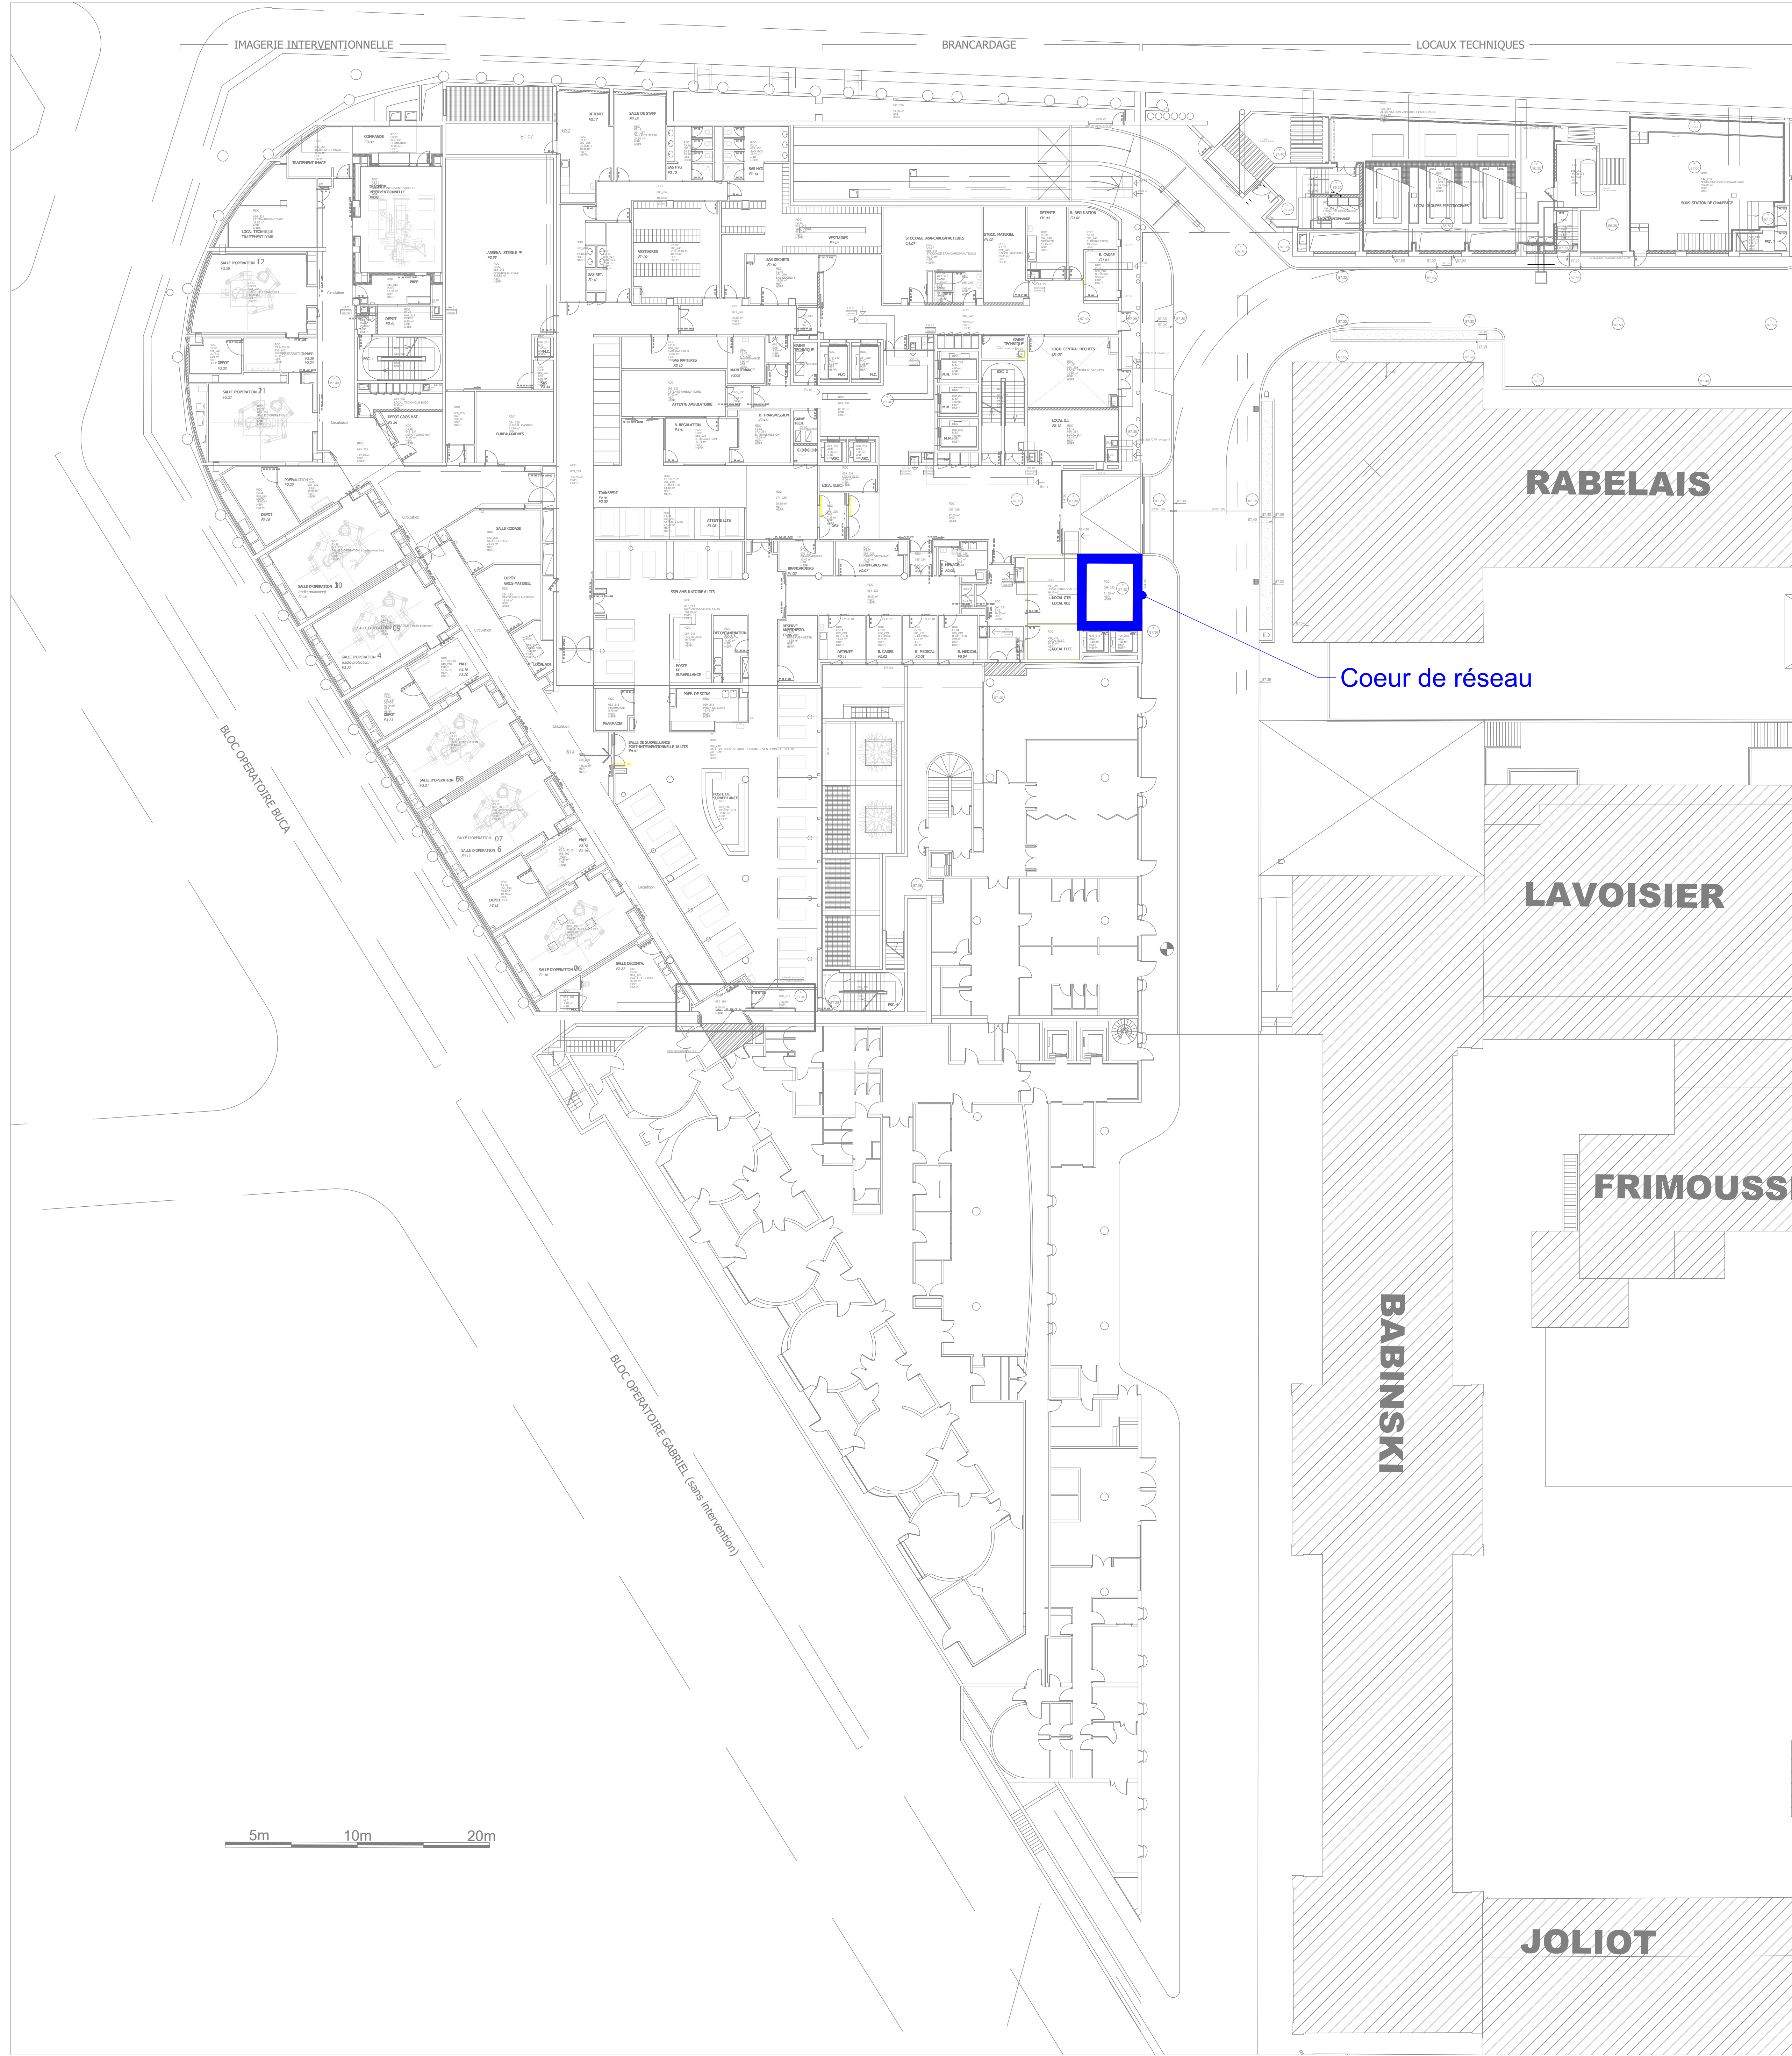

MAITRE D'OUVRAGE



AP-HP.

Sorbonne

Université

AP-HP. Sorbonne Université

Hôpital Tenon

4, rue de la Chine

75020 Paris

Création d'une Unité de Cardiologie Avec et Sans Rendez-vous

UCASAR

|   |      |                                         |          |   |      |                          |        |      |        |         |
|---|------|-----------------------------------------|----------|---|------|--------------------------|--------|------|--------|---------|
| <div>ARCHITECTE MANDATAIRE</div> <div><div>AFE ARCHITECTURE</div><div>81 rue Saint Charles - 75015 PARIS</div><div>Tél.: 01.45.22.61.40</div></div> |      |                                         |          | <div>ECONOMISTE</div> <div><div>CABINET ANDRIOT</div><div>49 rue du Rocher - 75008 PARIS</div><div>Tél.: 01.45.22.61.52</div></div> |      |                          |        |      |        |         |
| <div>BET FLUIDES</div> <div><div>C.I. TECH</div><div>1, Rue de Terre Neuve - Bâtiment J - 91940 LES ULIS</div><div>Tél : 01.60.14.50.70</div></div> |      |                                         |          | <div>BET ELECTRICITE</div> <div><div>T3E IDF</div><div>17 rue Véron - 94140 ALFORTVILLE</div><div>Tél : 01.41.79.35.60</div></div>  |      |                          |        |      |        |         |
| <div>Bâtiment 008 - MEYNIEL BUCA</div>   |      |                                         |          |   |      |                          |        |      |        |         |
| <div>EL 26-04</div>   |      | <div>Implantation des équipements</div> |          |   |      | <div>Etat existant</div> |        |      |        |         |
| Affaire   | SITE | Emetteur                                | Date     | Phase   | Type | N°                       | Niveau | Zone | Indice | Echelle |
|   | TEN  | T3E IDF                                 | Jun 2026 | DCE   |      |                          | RDC    |      |        | 1/200   |