


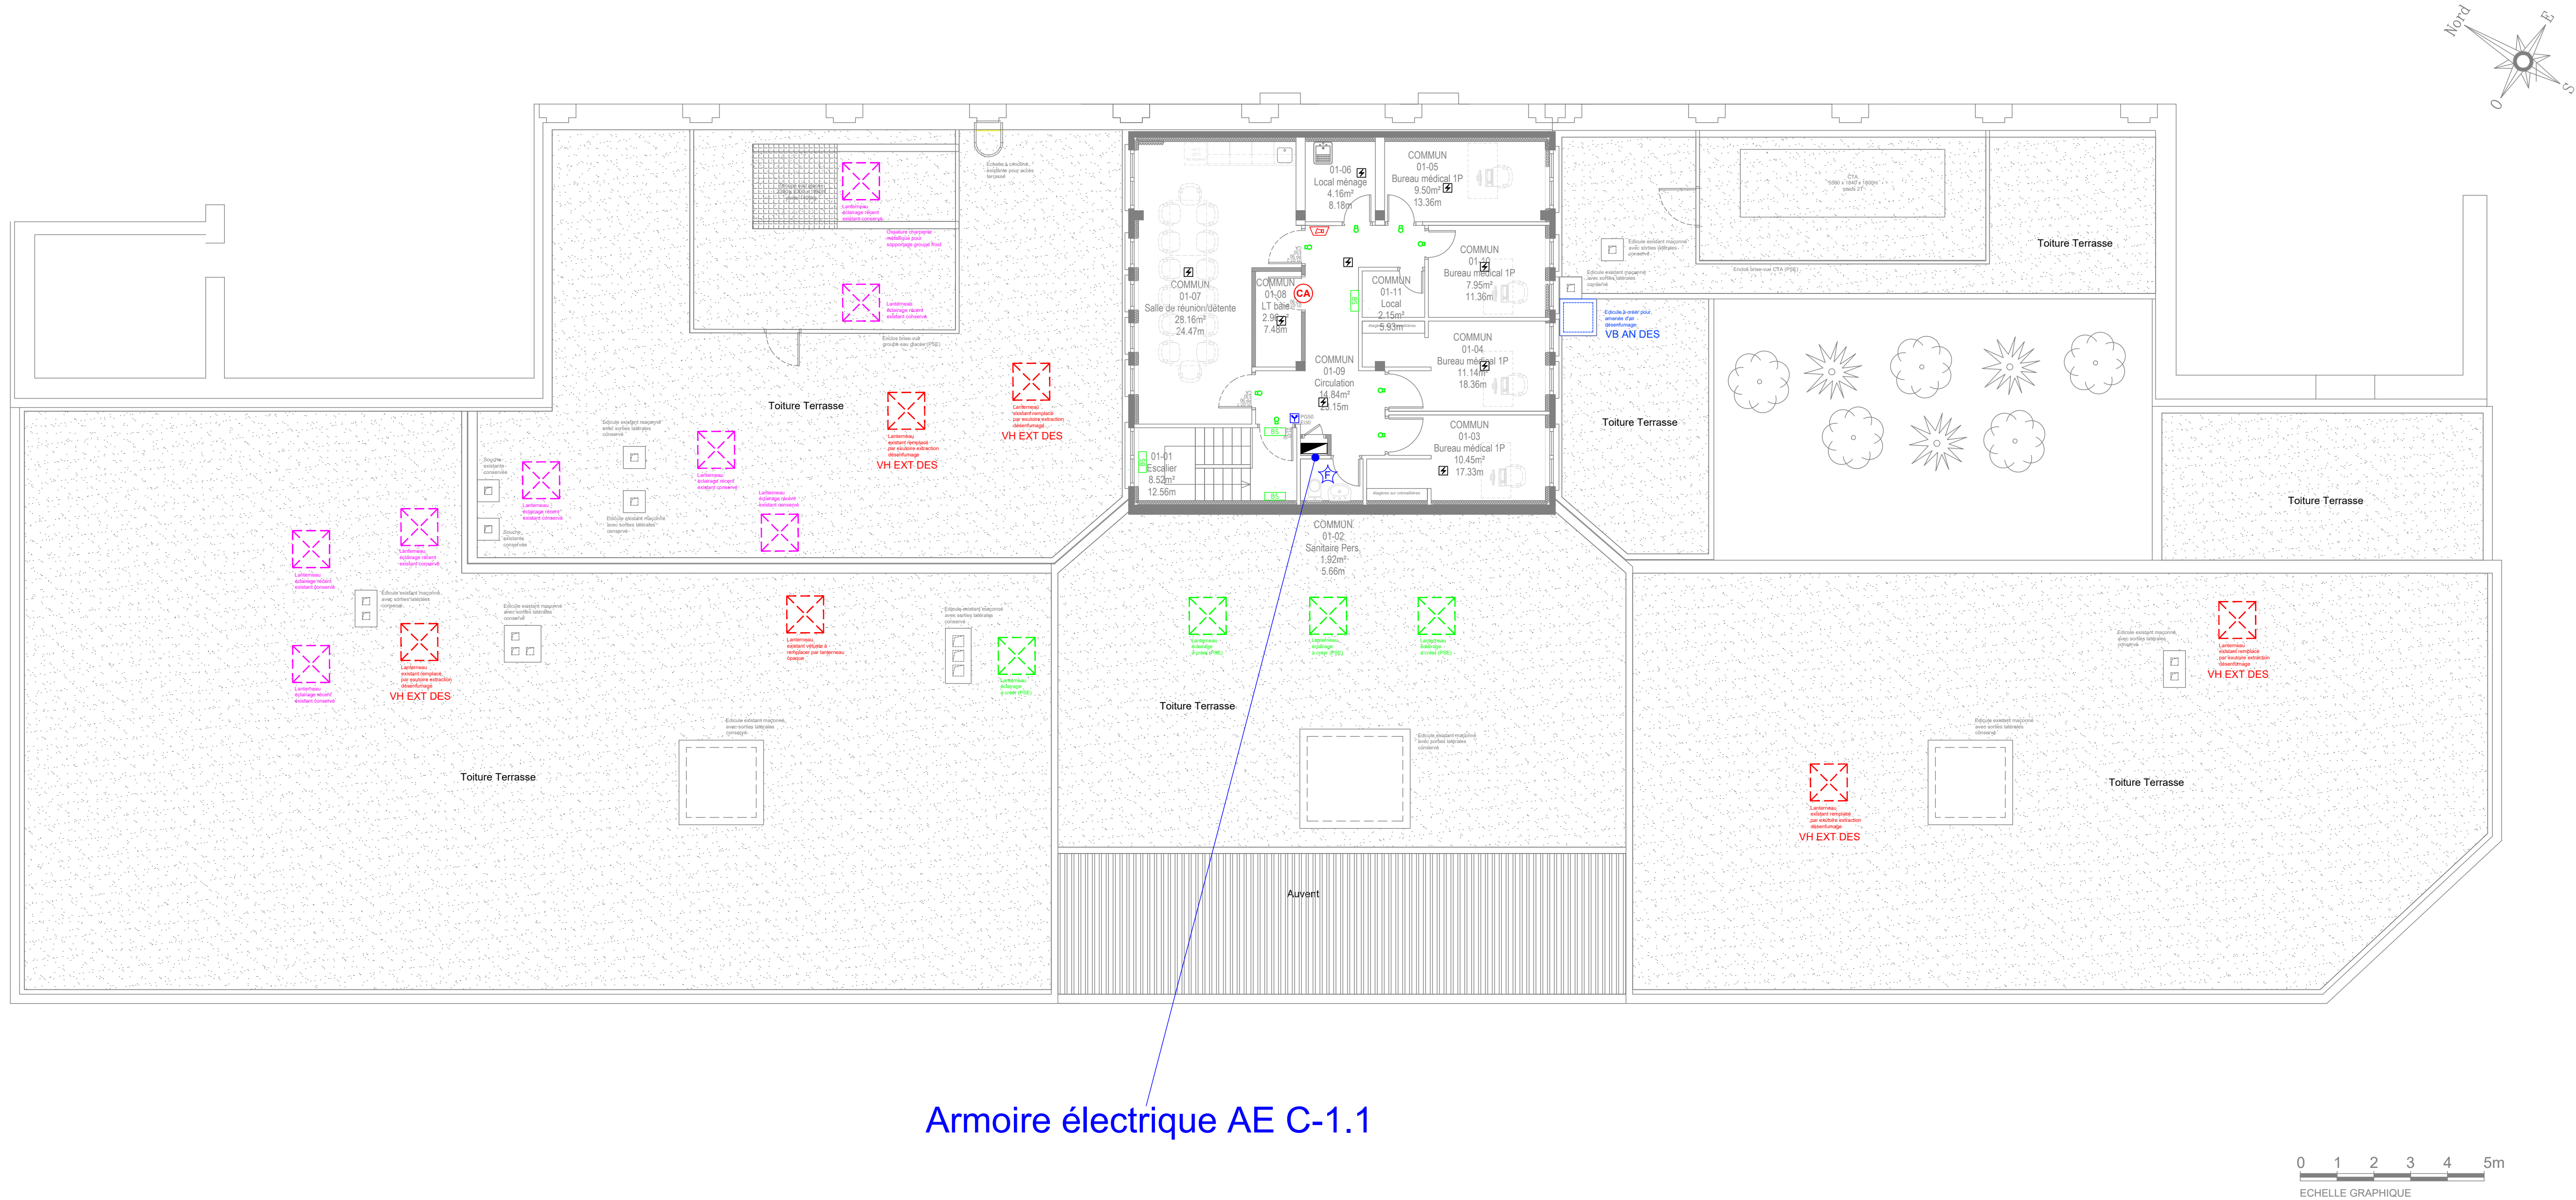

Armoire électrique AE C-1.1

LEGENDE	
	Détection Incendie
	Détection Thermique
	Déclencheur Manuel
	Tableau de Report
	Porte Coupe-Feu
	Avertisseur sonore et visuel
	Alarme Générale Sélective
	BAES (Bloc Autonome d'Éclairage de Sécurité)
	Indicateur d'Action
	Indicateur d'Action Étanche
	Flash
	Porte à déverrouiller
	Contrôle d'Accès
	Armoire Électrique

MAITRE D'OUVRAGE



AP-HP.

Sorbonne

Université

AP-HP. Sorbonne Université

Hôpital Tenon

4, rue de la Chine

75020 Paris

Création d'une Unité de Cardiologie Avec et Sans Rendez-vous

UCASAR

ARCHITECTE MANDATAIRE AFE ARCHITECTURE 81 rue Saint Charles - 75015 PARIS Tél.: 01.45.22.61.40					ECONOMISTE CABINET ANDRIOT 49 rue du Rocher - 75008 PARIS Tél.: 01.45.22.61.52				
BET FLUIDES C.I. TECH 1, Rue de Terre Neuve - Bâtiment J - 91940 LES ULIS Tel : 01.60.14.50.70					BET ELECTRICITE T3E IDF 17 rue Véron - 94140 ALFORTVILLE Tel : 01.41.79.35.60				

Bâtiment 017 - Charcot

EL 26-12		Implantation des équipements				Etat projeté				
Affaire	SITE	Emetteur	Date	Phase	Type	N°	Niveau	Zone	Indice	Echelle
	TEN	T3E IDF	Juin 2026	DCE			R+1			1/100