


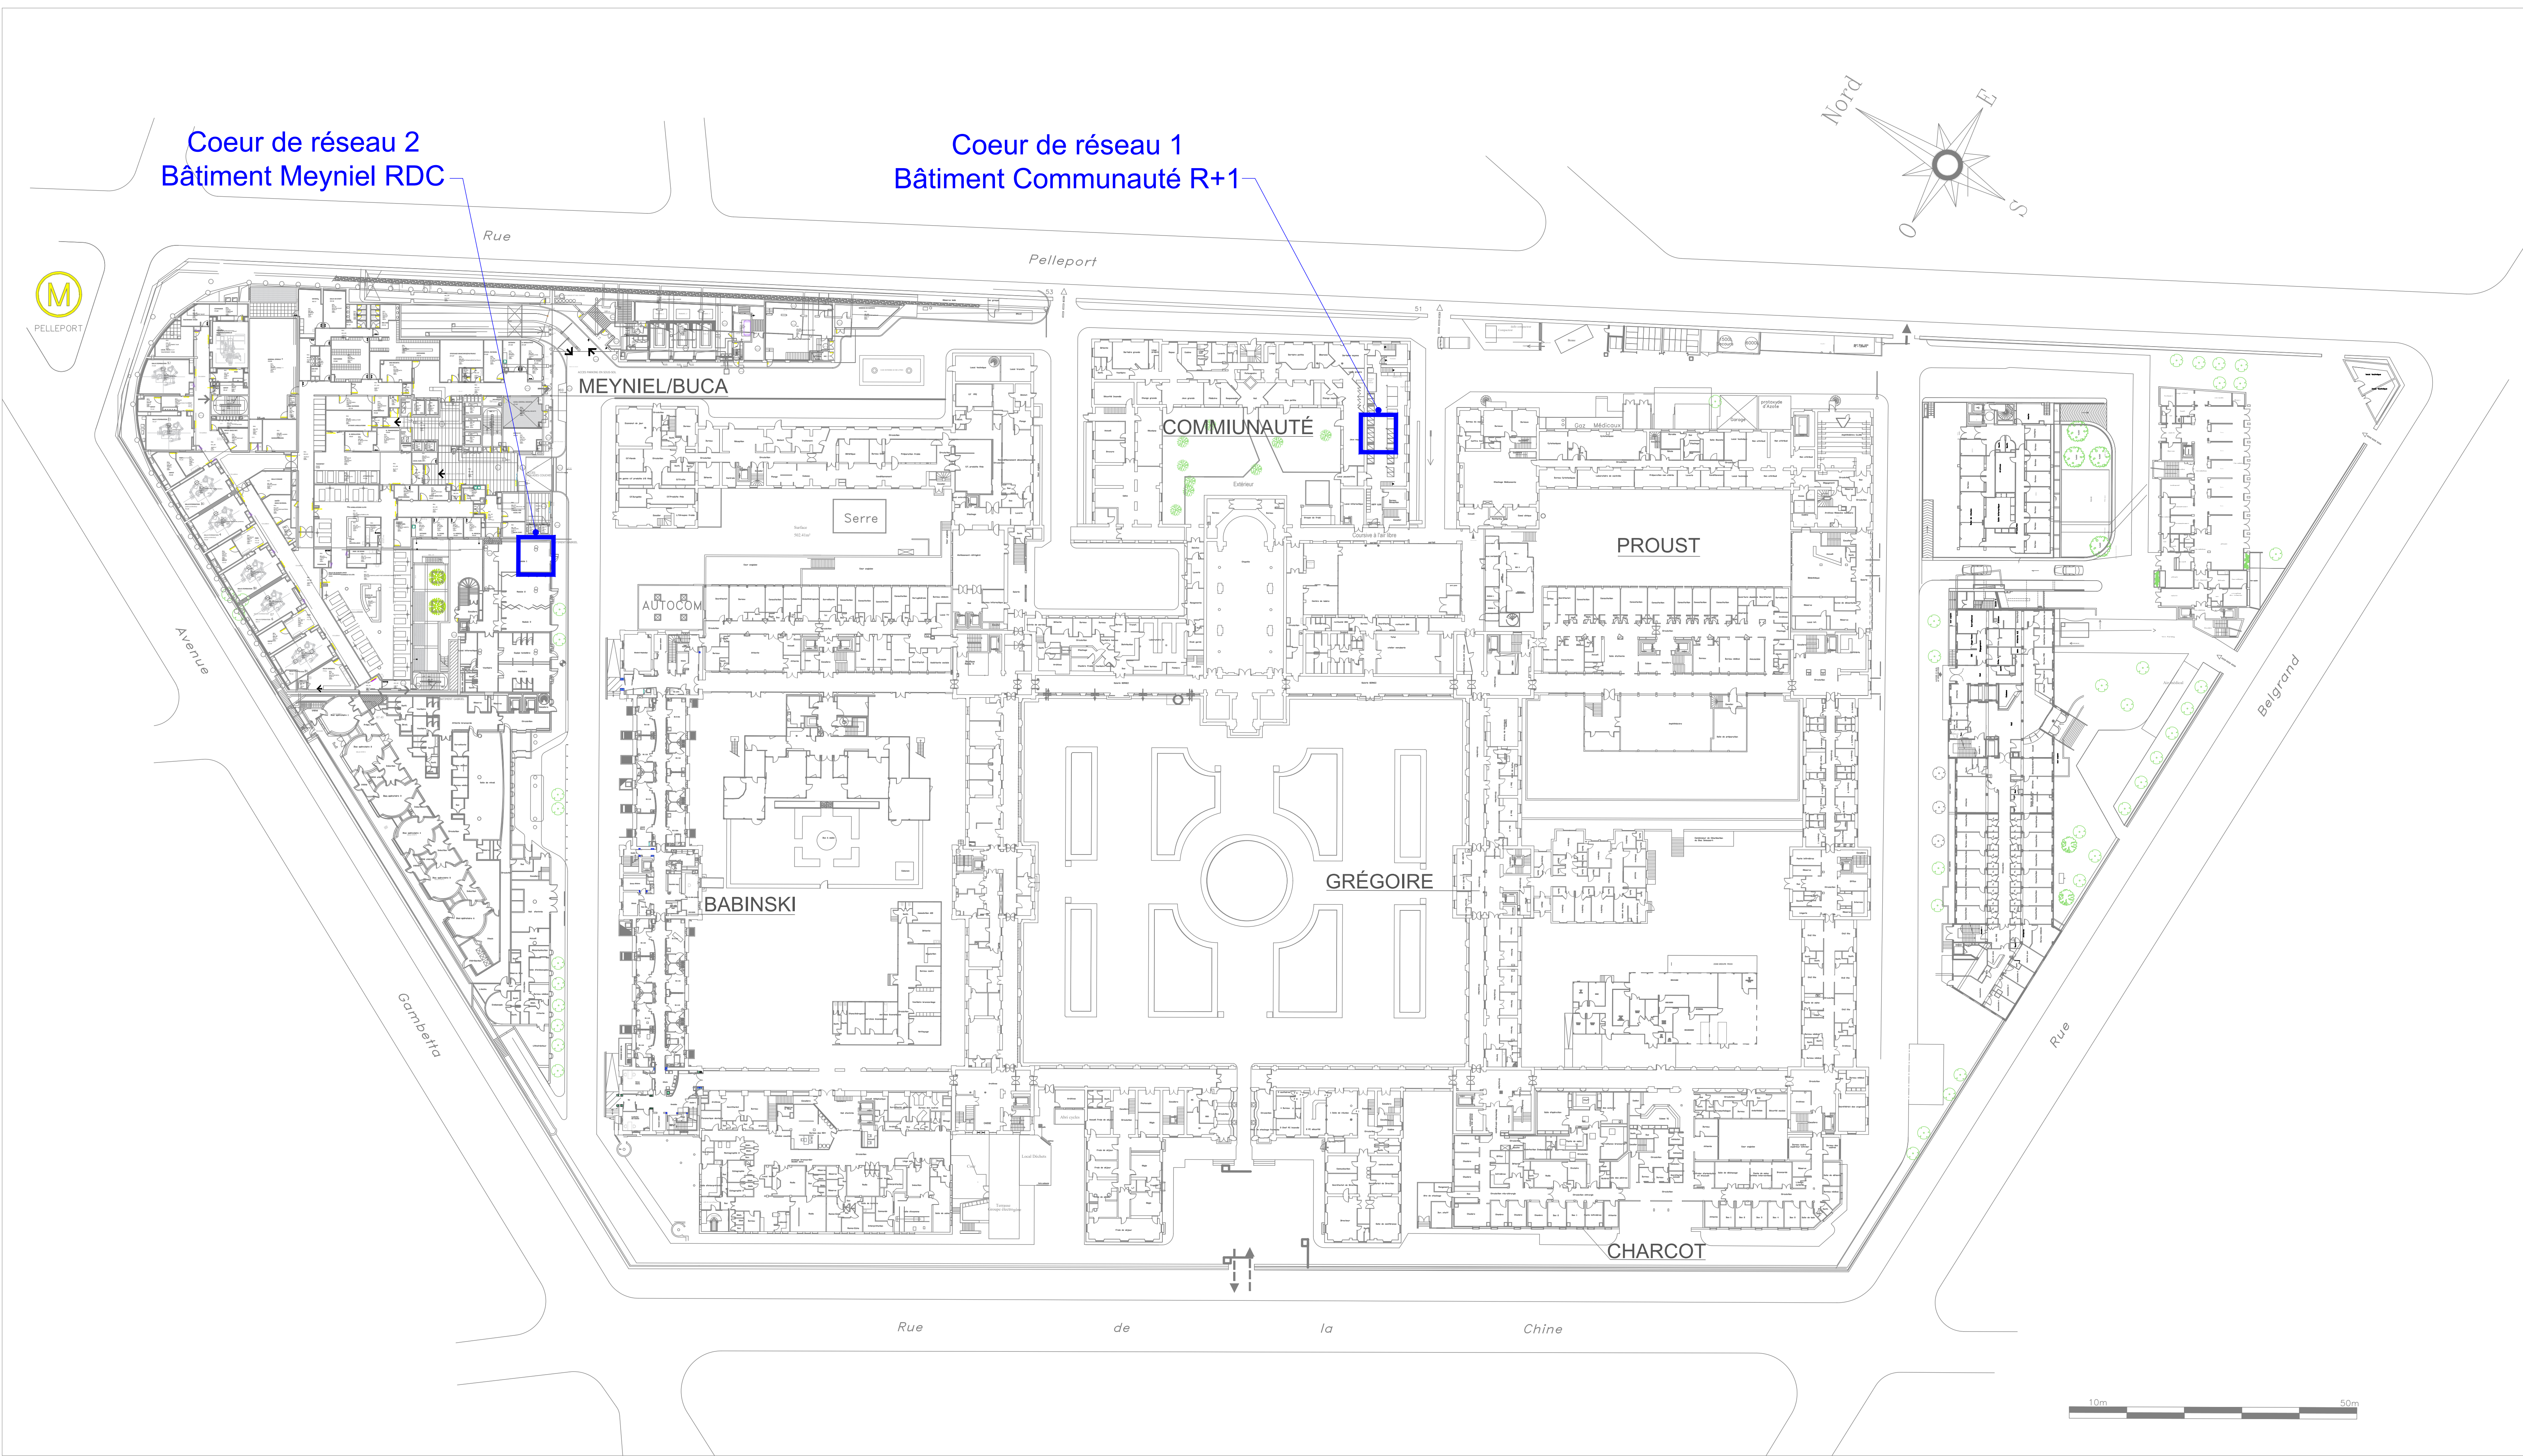

MAITRE D'OUVRAGE



AP-HP.
Sorbonne
Université

AP-HP. Sorbonne Université
Hôpital Tenon
4, rue de la Chine
75020 Paris

Création d'une Unité de Cardiologie Avec et Sans Rendez-vous
UCASAR

ARCHITECTE MANDATAIRE		ECONOMISTE			
AFE ARCHITECTURE 81 rue Saint Charles - 75015 PARIS Tél.: 01.45.22.61.40		CABINET ANDRIOT 49 rue du Rocher - 75008 PARIS Tél.: 01.45.22.61.52			
BET FLUIDES		BET ELECTRICITE			
C.I. TECH 1, Rue de Terre Neuve - Bâtiment J - 91940 LES ULIS Tel : 01.60.14.50.70		T3E IDF 17 rue Véron - 94140 ALFORTVILLE Tel : 01.41.79.35.60			
Plan de masse (RDC)					
GA 26-01		Implantation des galeries		Etat existant	

Affaire	SITE	Emetteur	Date	Phase	Type	N°	Niveau	Zone	Indice	Echelle
	TEN	T3E IDF	Juin 2026	DCE			RDC			1/500