


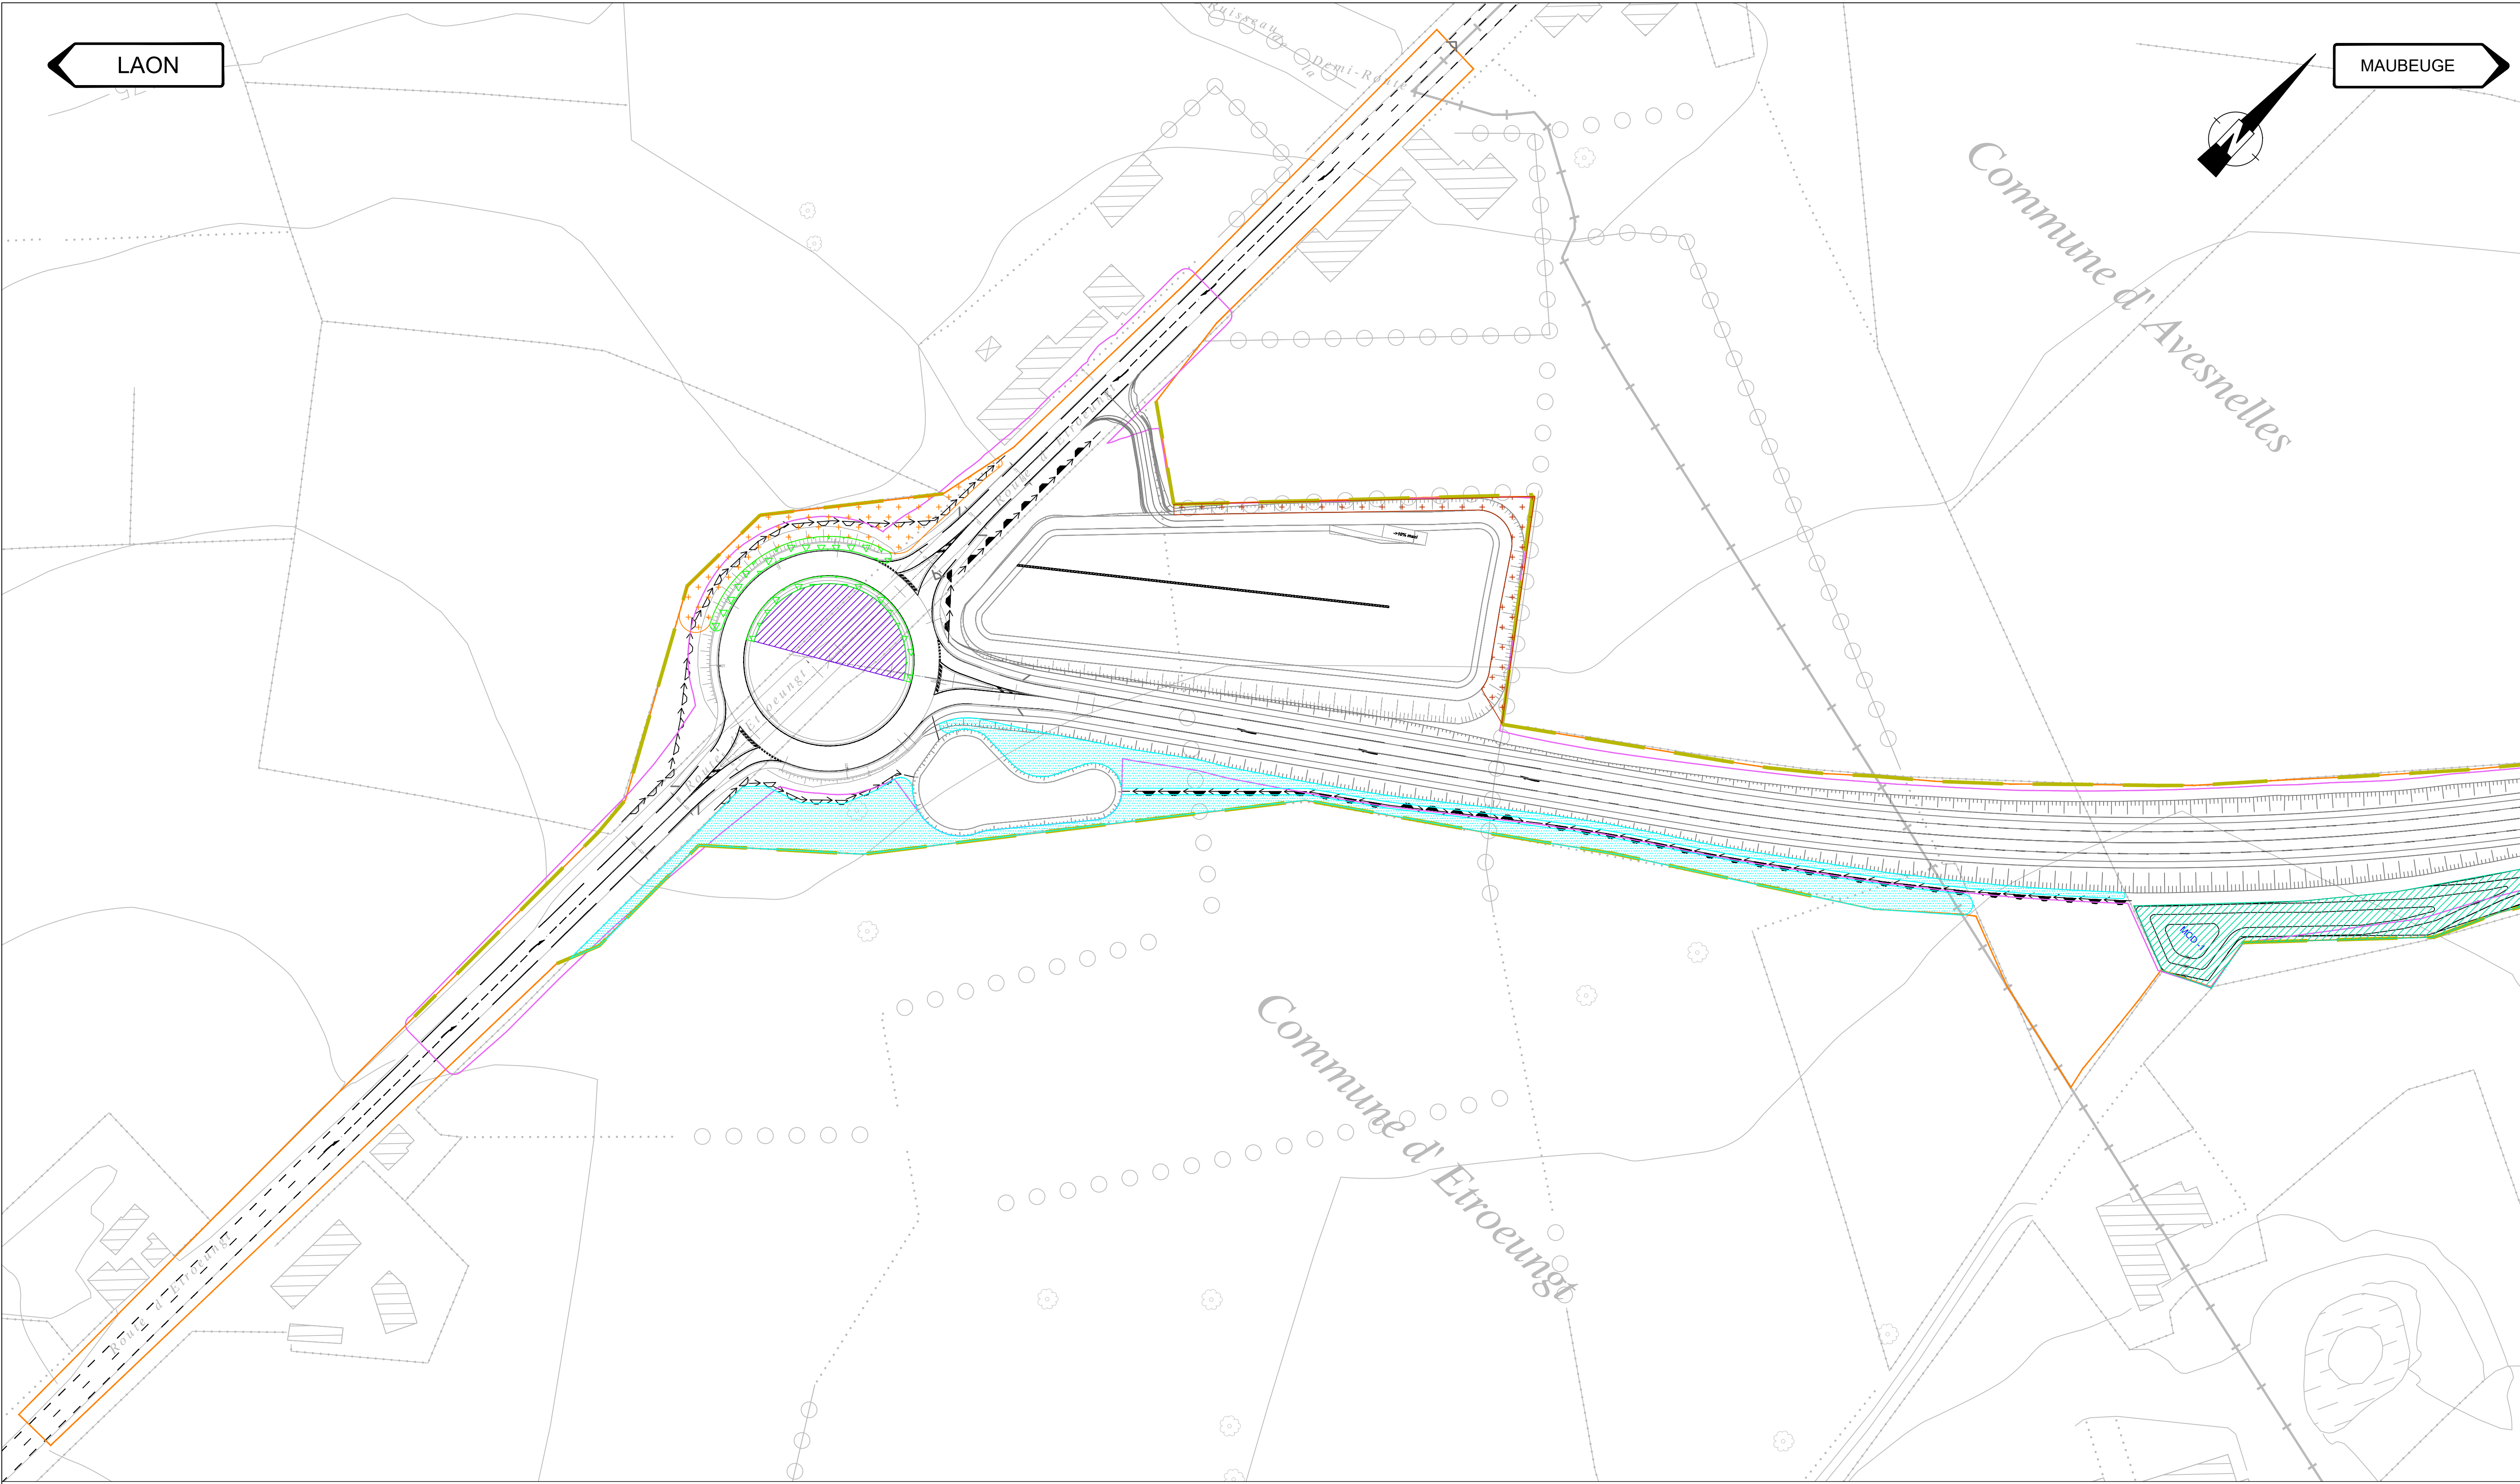

Clôtures de la DREAL

Limite d'emprise foncière

Limite d'emprise provisoire

Dépôts - modelés paysagers

PA - Prairie fleurie

PB - Prairie humide

BA - Boisement courant

BB - Boisement de lisière

AA - Massif appétent

AB - Massif arbustif champêtre

AC - Massif couvre sol

HE - Cloture maille Jakob + grimpantes

Haies existantes / DREAL

Arbres tiges 18/20 en motte

Arbres cépées 175/200 en motte

001

INT

ETU

DCE

PAY

-

VP

000542

A

N° marché

Emetteur

Niveau

Type dossier

Domaine

Ouvrage

Nature

Libre

Indice

Nom du fichier: 001_INT_ETU_DCE_PAY_VP.DWG

Document d'étude :

Maître d'ouvrage

Liberté - Égalité - Fraternité

REPUBLIQUE FRANÇAISE

DIRECTION REGIONALE DE L'ENVIRONNEMENT, DE L'AMÉNAGEMENT ET DU LOGEMENT

HAUTS-DE-FRANCE

Maîtrise d'œuvre

setec international

mandataire

setec tpi

ALAIN SPIELMANN

Architecte

Dossier DCE

II.4.2 Plan des aménagements paysagers

Carnet de plan paysage

Echelle : 1/1000


Date : Juin 2026

Folio : 1/12

A	Juin 2026	Première émission	PVE	EVE	XFR
Indice	Date	Modification	Etabli	Vérifié	Validé

LAON

MAUBEUGE

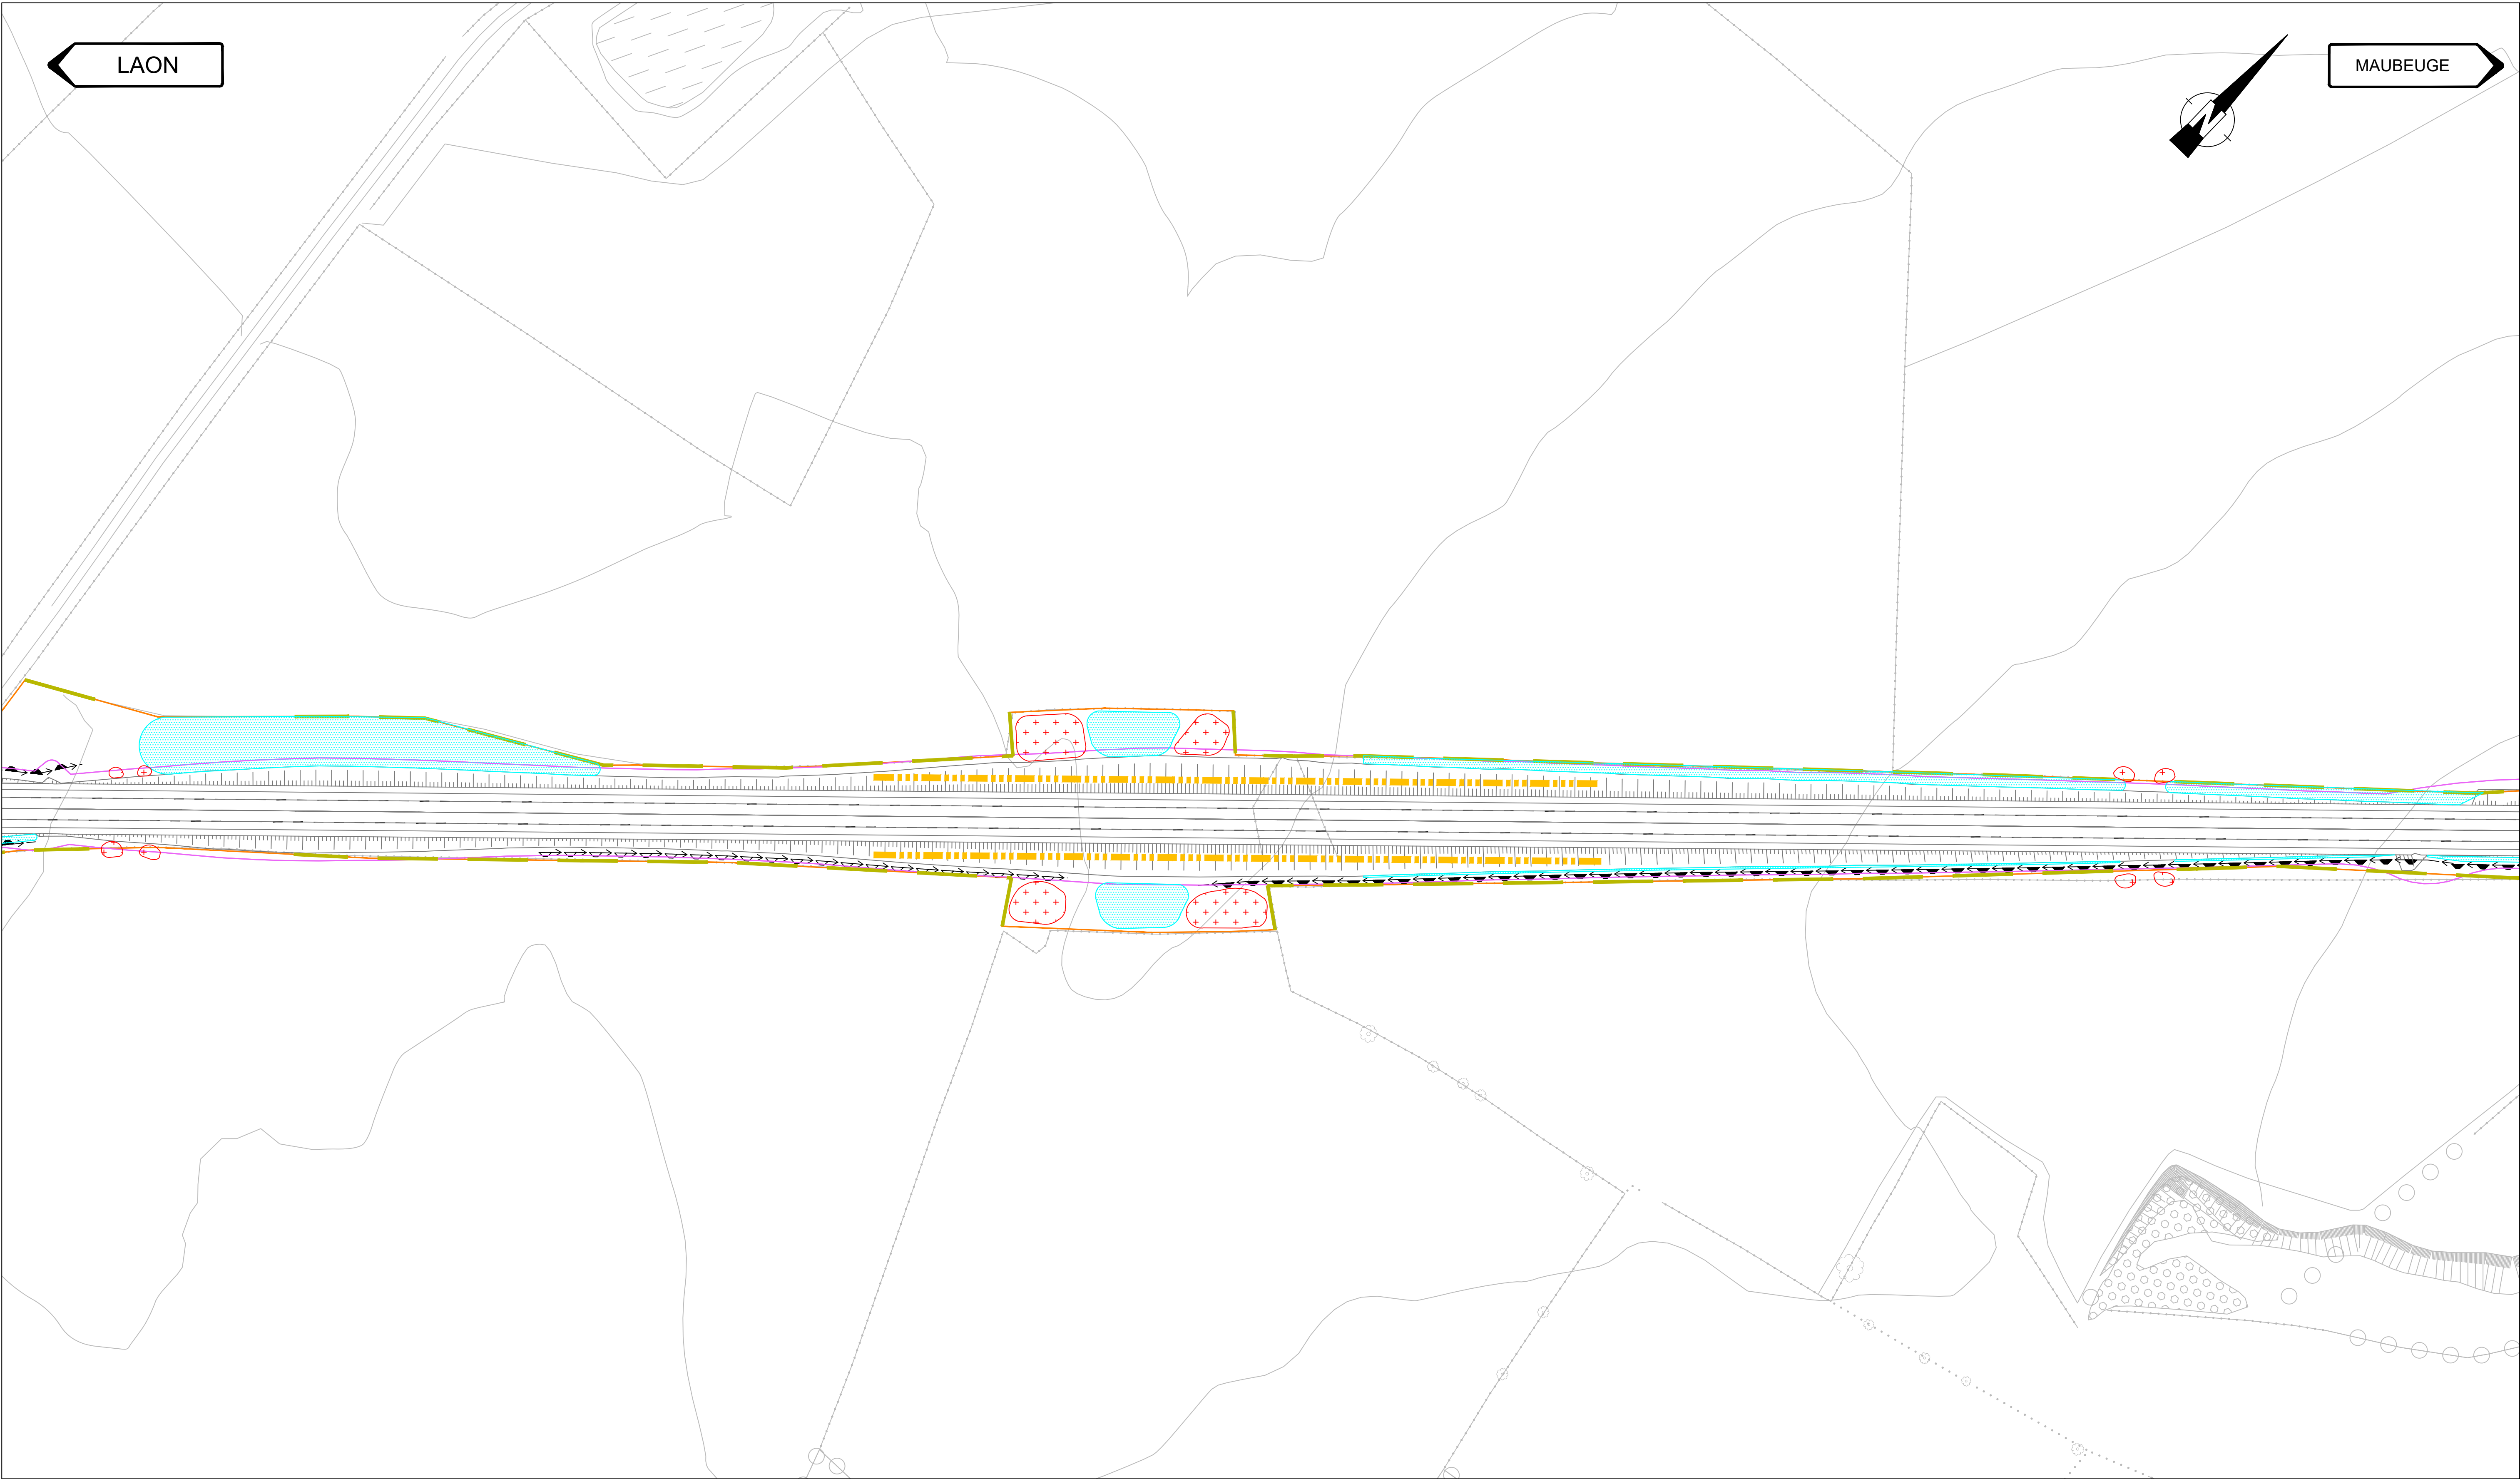

Clôtures de la DREAL

Limite d'emprise foncière

Limite d'emprise provisoire

Dépôts - modelés paysagers

PA - Prairie fleurie

PB - Prairie humide

BA - Boisement courant

BB - Boisement de lisière

AA - Massif appétent

AB - Massif arbustif champêtre

AC - Massif couvre sol

HE - Cloture maille Jakob + grimpantes

Haies existantes / DREAL

Arbres tiges 18/20 en motte

Cbe-1

Fsy-1

Agl-1

Carpinus betulus

Fagus sylvatica

Alnus glutinosa

Arbres cépées 175/200 en motte

Sau-1

Pav-1

Qro-1

Sorbus aucuparia

Prunus avium

Quercus robur

Cav-1

Aca-1

Aov-1

Corylus avellana

Acer campestre

Amelanchier ovalis

A	Juin 2026	Première émission	PVE	EVE	XFR
Indice	Date	Modification	Etabli	Vérifié	Validé

LAON

MAUBEUGE

Mise à 2x2 voies de la RN2
Contournement d'Avesnes-sur-Helpe

001	INT	ETU	DCE	PAY	-	VP	000542	A
N° marché	Emetteur	Niveau	Type dossier	Domaine	Ouvrage	Nature	Libre	Indice
Nom du fichier: 001_INT_ETU_DCE_PAY_VP.DWG				Document d'étude :				

Maitre d'ouvrage

Direction régionale de l'environnement, de l'aménagement et du logement
HAUTS-DE-FRANCE

Maitrise d'œuvre

ALAIN SPIELMANN
Architecte

Dossier DCE


II.4.2 Plan des aménagements paysagers

Carnet de plan paysage

Echelle : 1/1000

Date : Juin 2026

Folio : 3/12

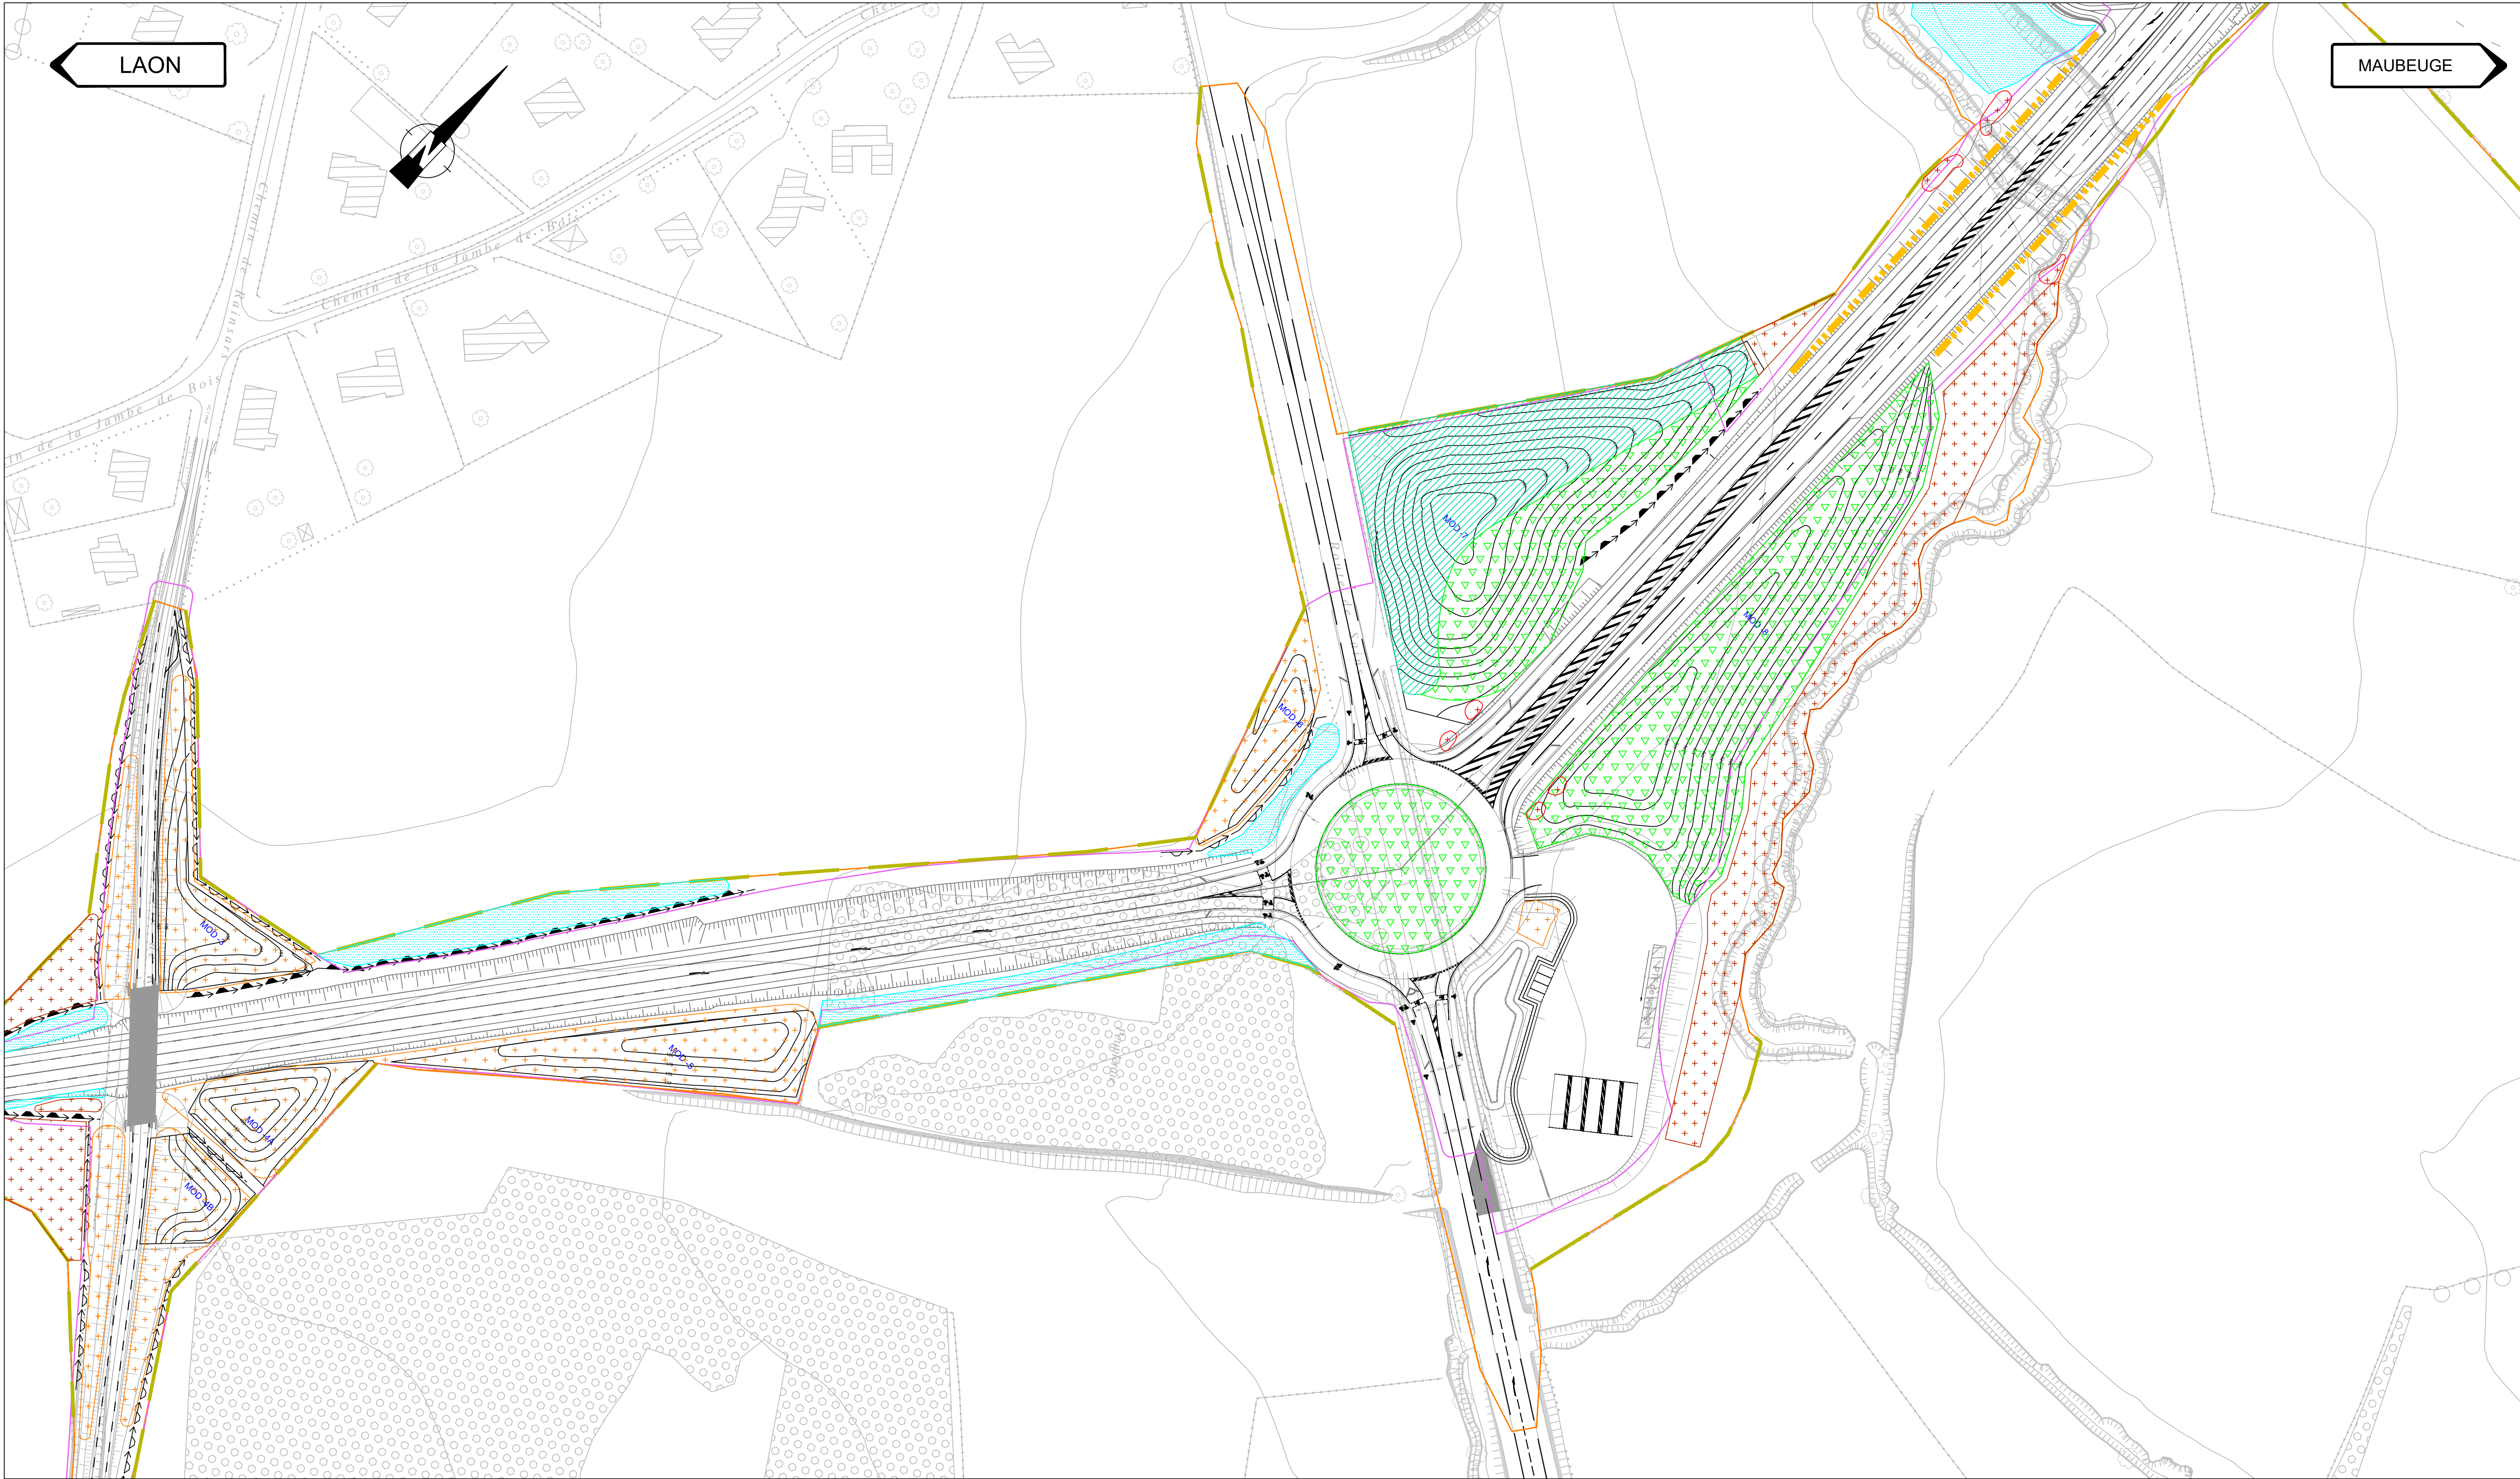

Clôtures de la DREAL

Limite d'emprise foncière

Limite d'emprise provisoire

Dépôts - modelés paysagers

PA - Prairie fleurie

PB - Prairie humide

BA - Boisement courant

BB - Boisement de lisière

AA - Massif appétent

AB - Massif arbustif champêtre

AC - Massif couvre sol

HE - Cloture maille Jakob + grimpantes

Haies existantes / DREAL

Arbres tiges 18/20 en motte

Arbres cépées 175/200 en motte

001

INT

ETU

DCE

PAY

-

VP

000542

A

N° marché

Emetteur

Niveau

Type dossier

Domaine

Ouvrage

Nature

Libre

Indice

Nom du fichier: 001_INT_ETU_DCE_PAY_VP.DWG

Document d'étude :

Logo of the French Republic

Ministère de l'Écologie

Logo of the Hauts-de-France Region

Direction Régionale de l'Environnement, de l'Aménagement et du Logement

Logo of setec international

Maîtrise d'œuvre

Logo of ALAIN SPIELMANN

Architecte

Dossier DCE

II.4.2 Plan des aménagements paysagers


Carnet de plan paysage

Echelle : 1/1000

Date : Juin 2026


Folio : 5/12

A	Juin 2026	Première émission	PVE	EVE	XFR
Indice	Date	Modification	Etabli	Vérifié	Validé

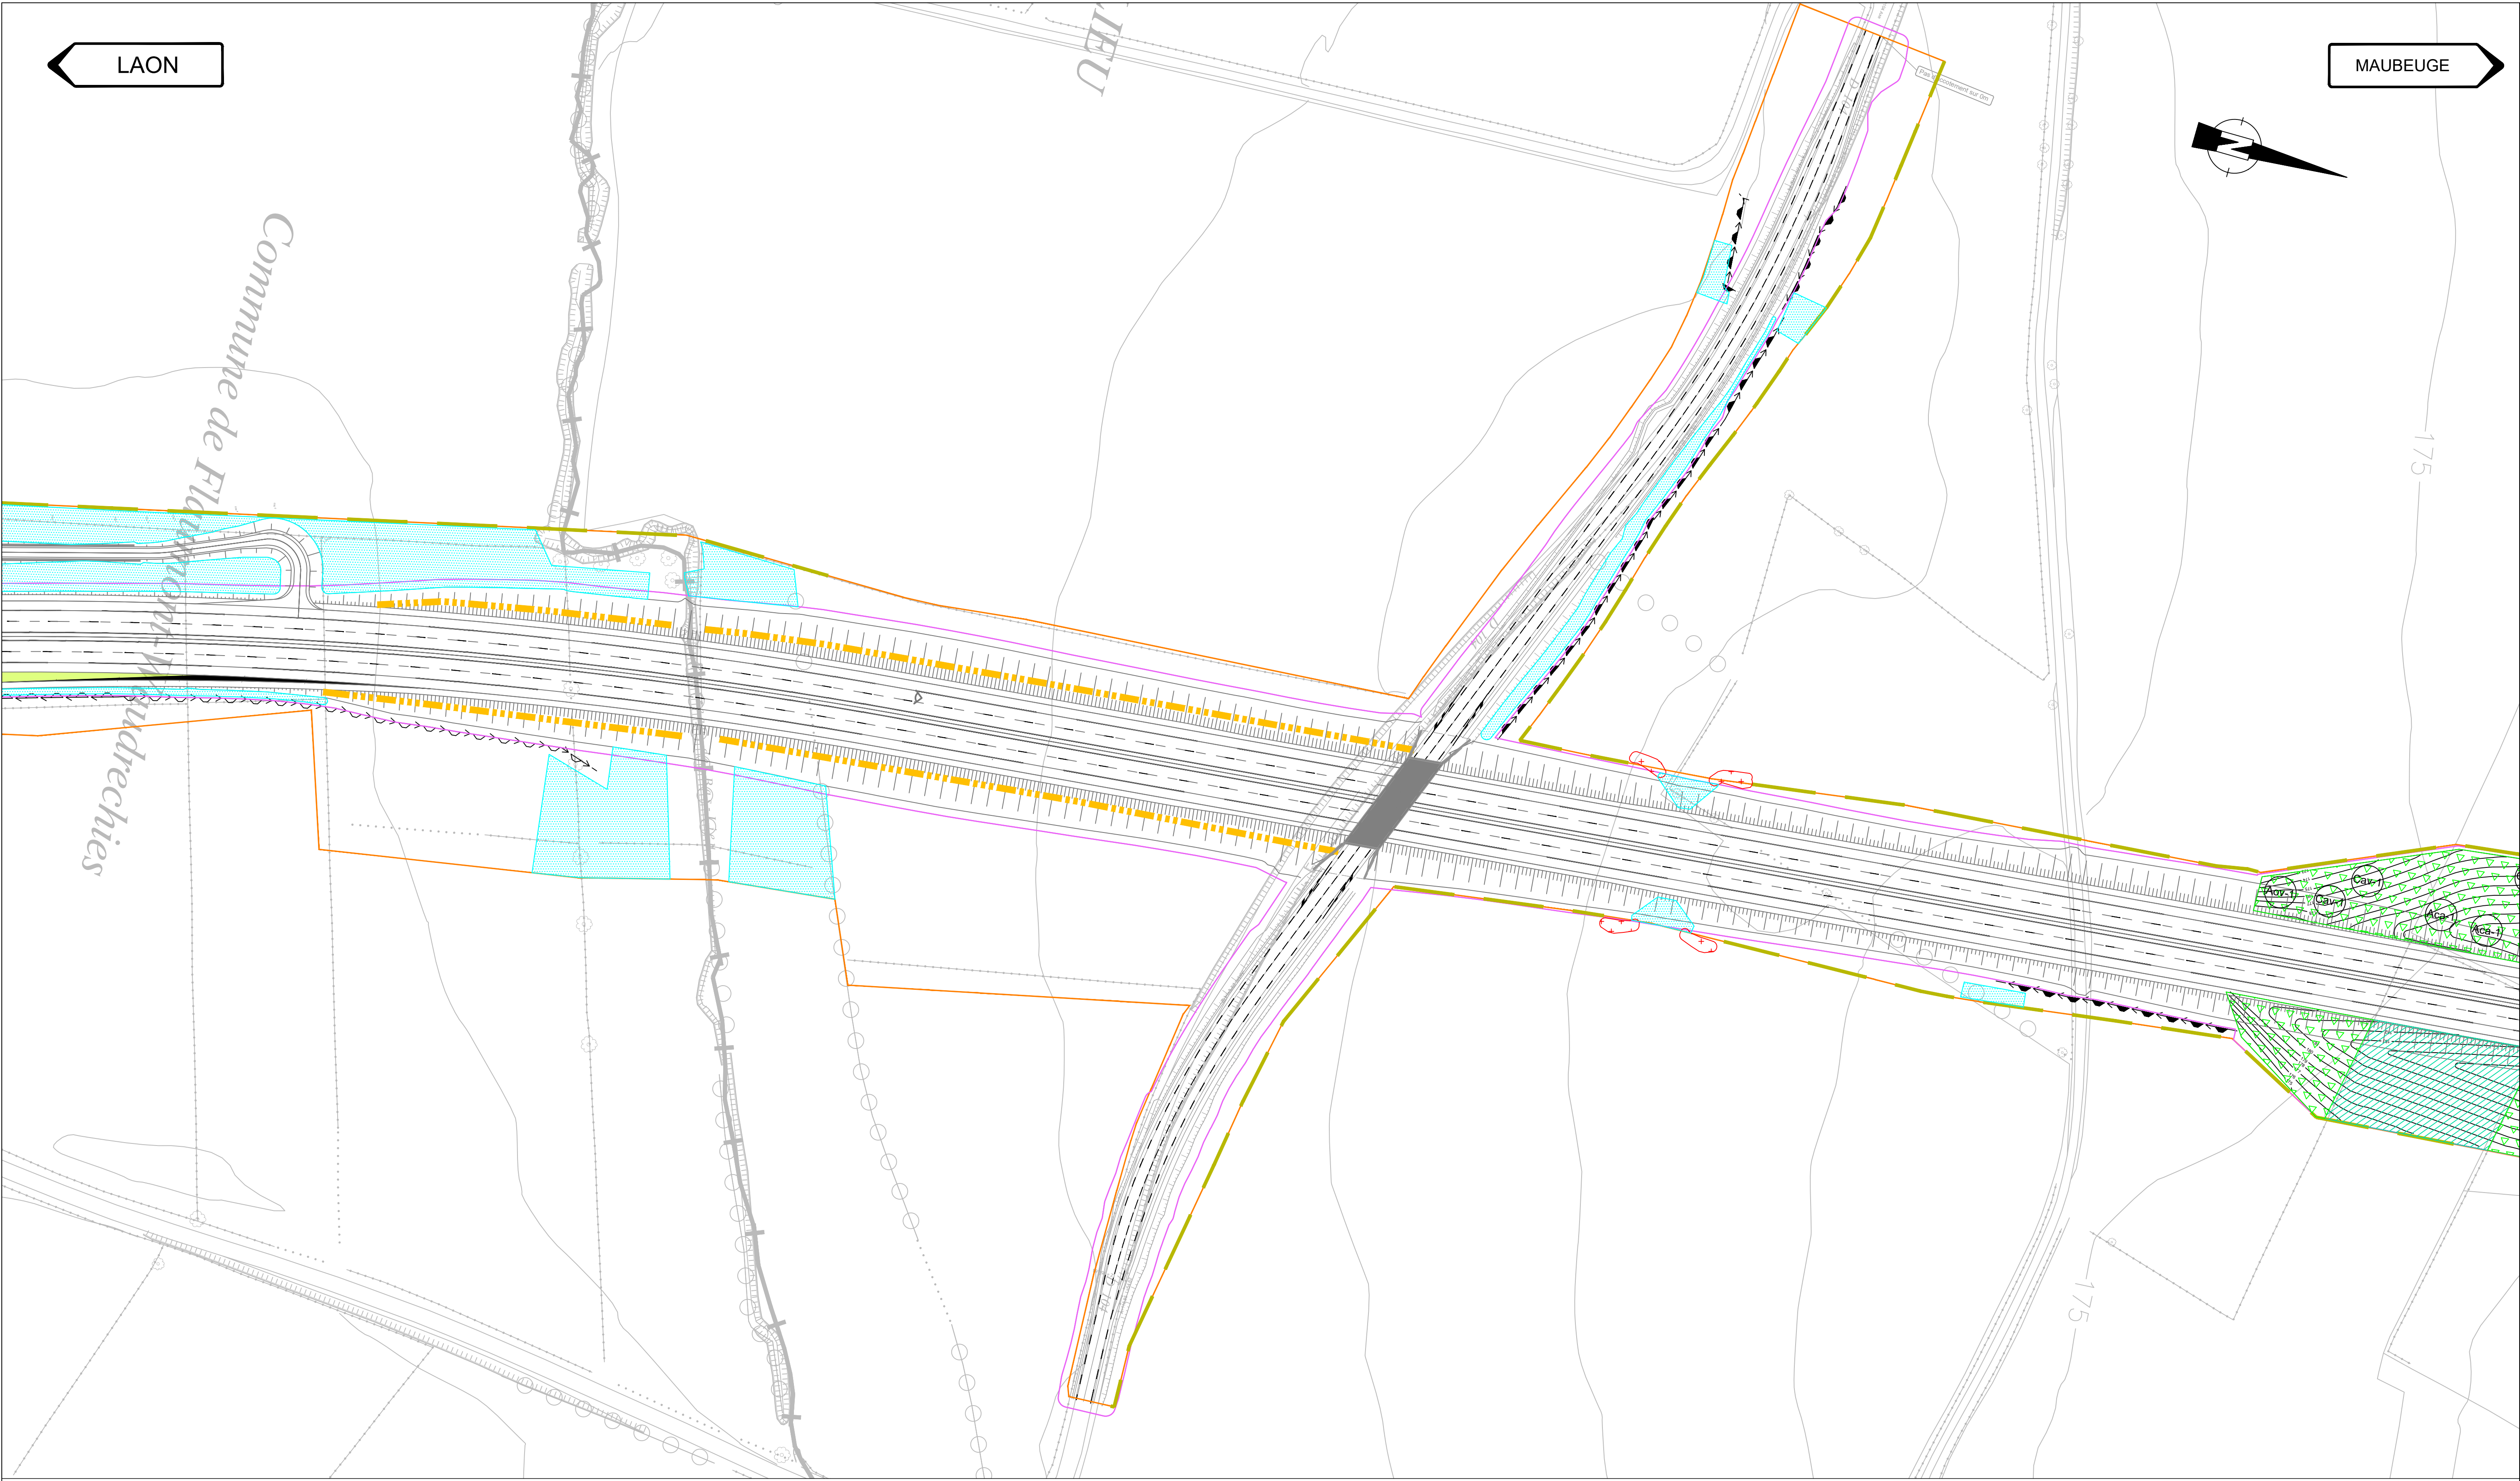

Clôtures de la DREAL Limite d'emprise foncière Limite d'emprise provisoire Dépôts - modelés paysagers			PA - Prairie fleurie PB - Prairie humide BA - Boisement courant BB - Boisement de lisière			AA - Massif appétent AB - Massif arbustif champêtre AC - Massif couvre sol			HE - Cloture maille Jakob + grimpantes Haies existantes / DREAL			Arbres tiges 18/20 en motte Cbe-1 Carpinus betulus Fsy-1 Fagus sylvatica Agl-1 Alnus glutinosa Sau-1 Sorbus aucuparia Pav-1 Prunus avium Qro-1 Quercus robur Arbres cépées 175/200 en motte Cav-1 Corylus avellana Aca-1 Acer campestre Aov-1 Amelanchier ovalis									
Mise à 2x2 voies de la RN2 Contournement d'Avesnes-sur-Helpe												Maître d'ouvrage  DIRECTION REGIONALE DE L'ENVIRONNEMENT, DE L'AMENAGEMENT ET DU LOGEMENT HAUTS-DE-FRANCE		Maîtrise d'œuvre  setec international mandataire  ALAIN SPIELMANN Architecte		Dossier DCE II.4.2 Plan des aménagements paysagers Carnet de plan paysage				Echelle : 1/1000 Date : Juin 2026 Folio : 9/12	
001 INT ETU DCE PAY - VP 000542 A N° marché Emetteur Niveau Type dossier Domaine Ouvrage Nature Libre Indice Nom du fichier: 001_INT_ETU_DCE_PAY_VP.DWG Document d'étude :			LAON MAUBEUGE																		

A	Juin 2026	Première émission	PVE	EVE	XFR
Indice	Date	Modification	Etabli	Vérifié	Validé

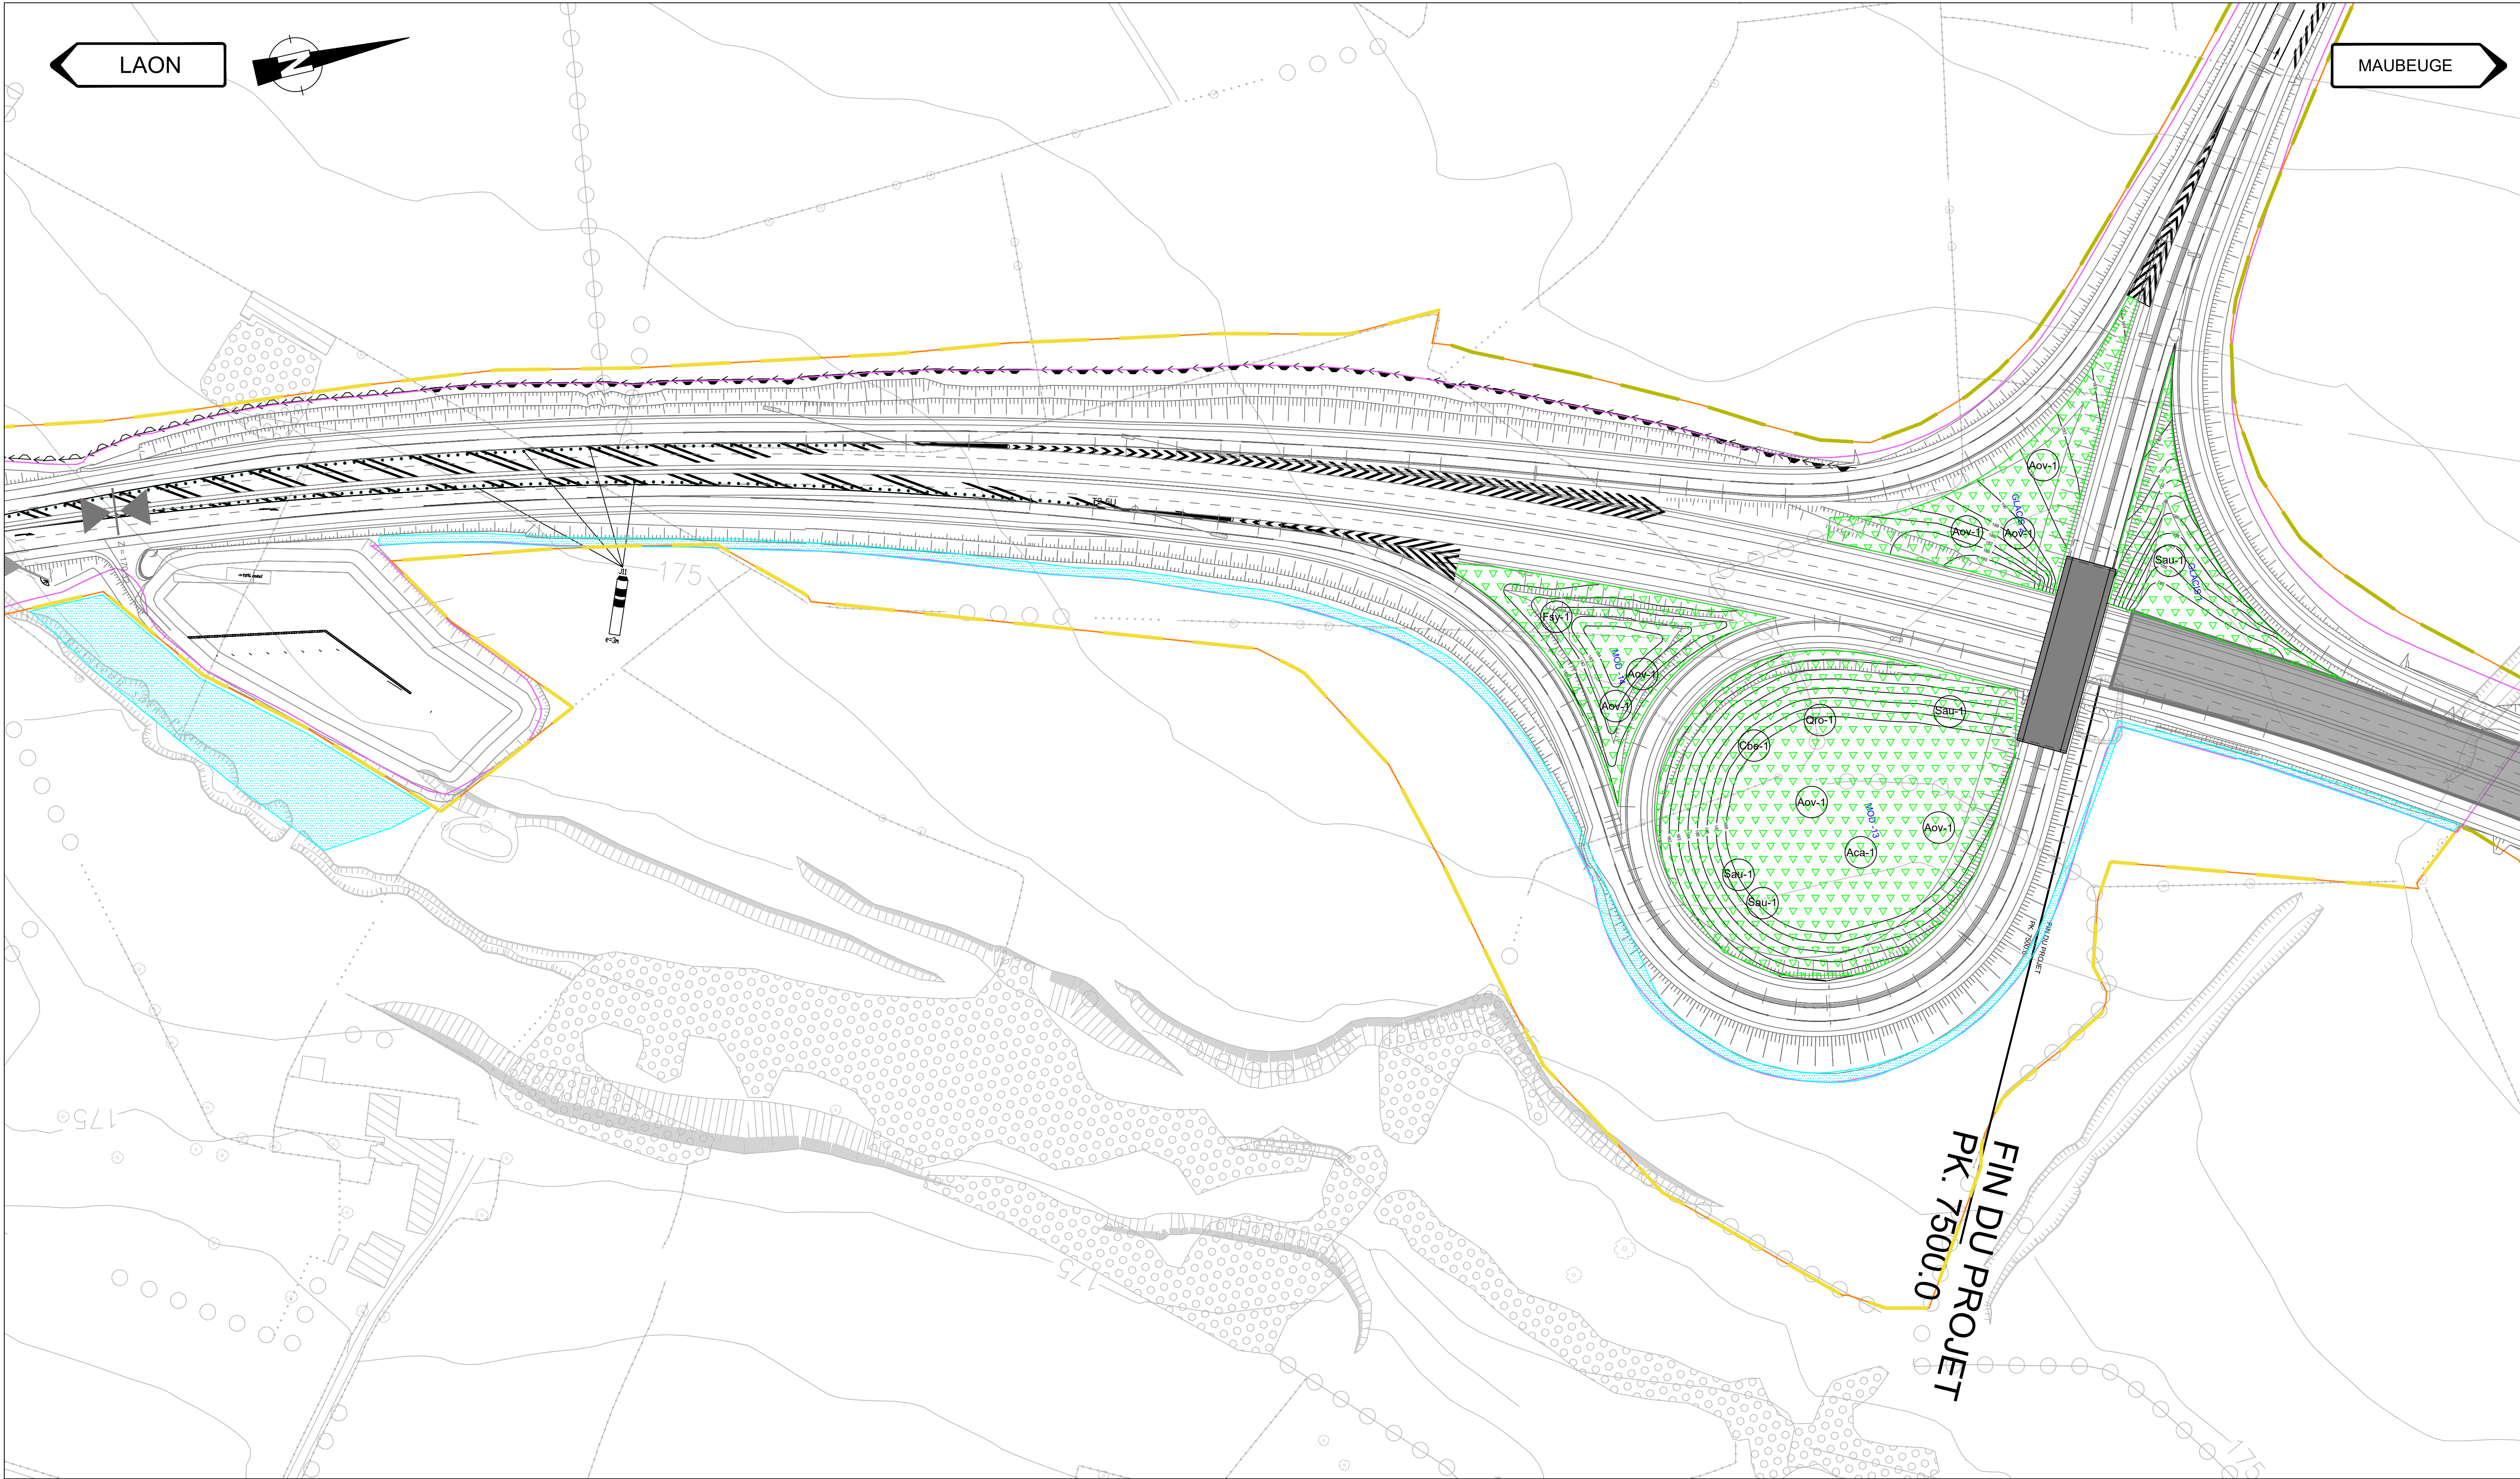

Clôtures de la DREAL

Limite d'emprise foncière

Limite d'emprise provisoire

Dépôts - modelés paysagers

PA - Prairie fleurie

PB - Prairie humide

BA - Boisement courant

BB - Boisement de lisière

AA - Massif appétent

AB - Massif arbustif champêtre

AC - Massif couvre sol

HE - Cloture maille Jakob + grimpantes

Haies existantes / DREAL

Arbres tiges 18/20 en motte

Arbres cépées 175/200 en motte

001	INT	ETU	DCE	PAY	-	VP	000542	A
N° marché	Emetteur	Niveau	Type dossier	Domaine	Ouvrage	Nature	Libre	Indice
Nom du fichier: 001_INT_ETU_DCE_PAY_VP.DWG				Document d'étude :				

Maitre d'ouvrage

DIRECTION REGIONALE DE L'ENVIRONNEMENT DE L'AMENAGEMENT ET DU LOGEMENT HAUTS-DE-FRANCE

Maitrise d'œuvre

Dossier DCE


II.4.2 Plan des aménagements paysagers

Carnet de plan paysage

Echelle : 1/1000

Date : Juin 2026

Folio : 11/12

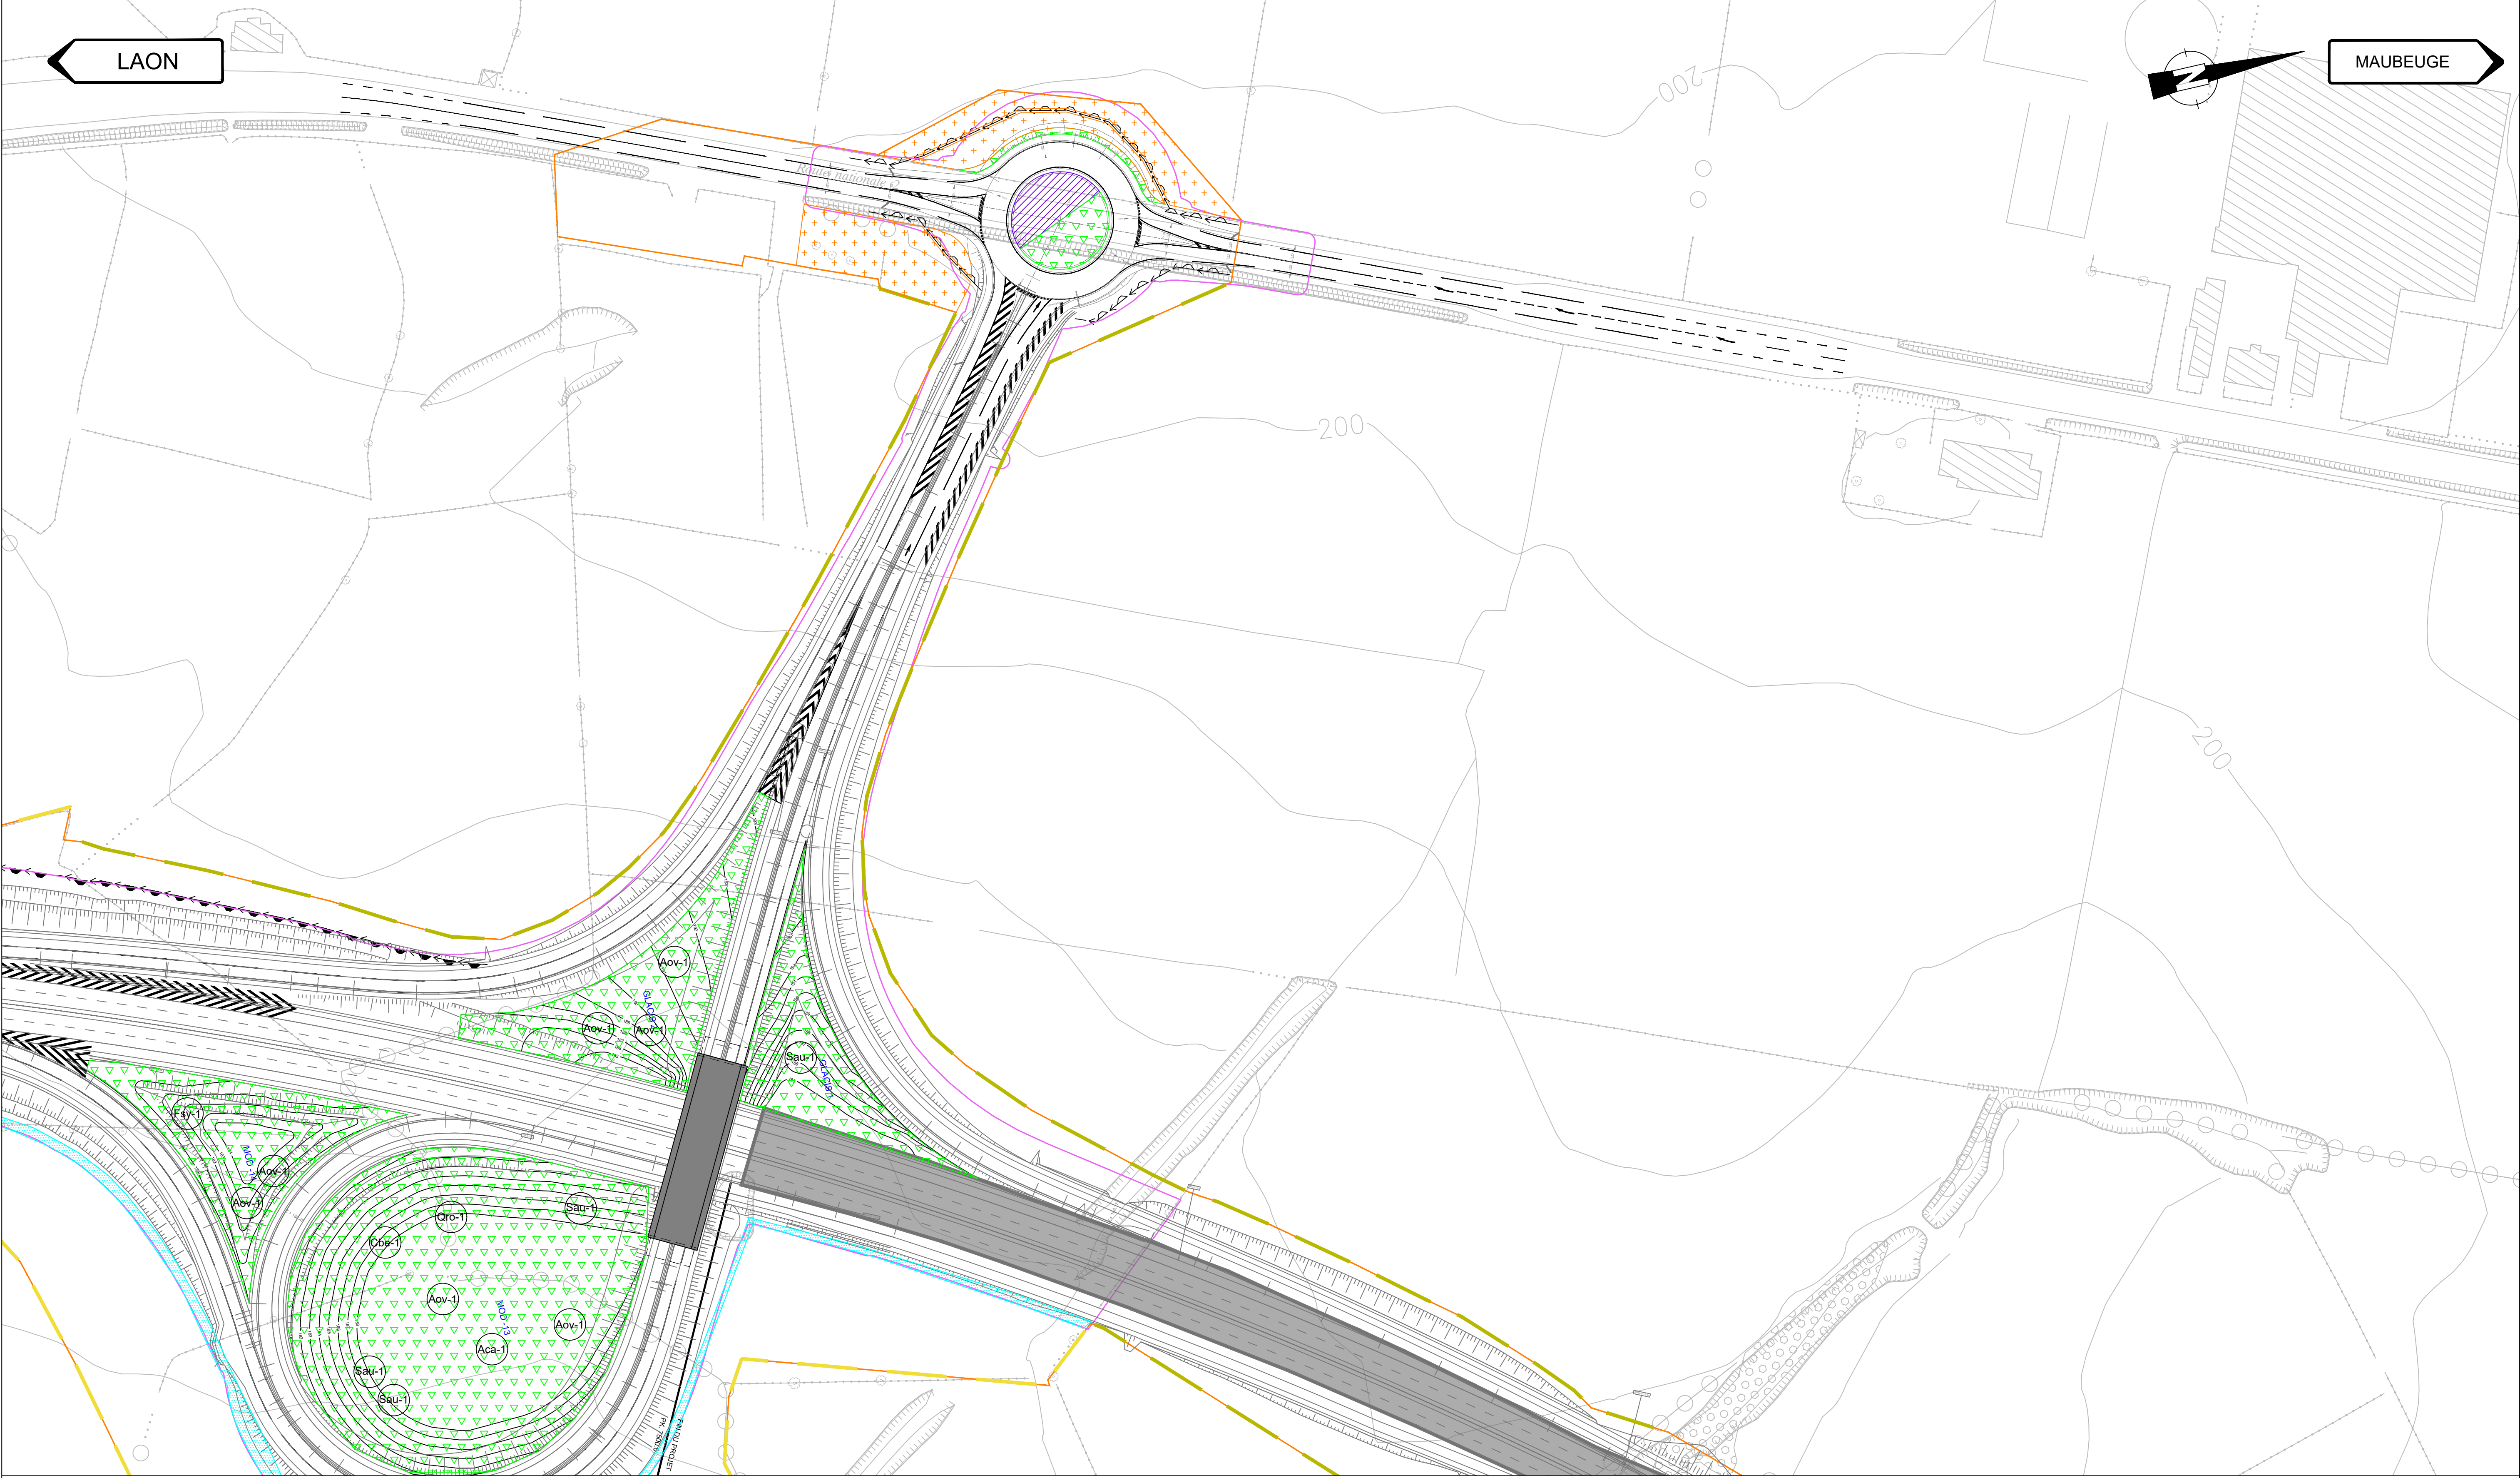

Clôtures de la DREAL

Limite d'emprise foncière

Limite d'emprise provisoire

Dépôts - modelés paysagers

PA - Prairie fleurie

PB - Prairie humide

BA - Boisement courant

BB - Boisement de lisière

AA - Massif appétent

AB - Massif arbustif champêtre

AC - Massif couvre sol

HE - Cloture maille Jakob + grimpantes

Haies existantes / DREAL

Arbres tiges 18/20 en motte

Arbres cépées 175/200 en motte

001	INT	ETU	DCE	PAY	-	VP	000542	A
N° marché	Emetteur	Niveau	Type dossier	Domaine	Ouvrage	Nature	Libre	Indice
Nom du fichier: 001_INT_ETU_DCE_PAY_VP.DWG				Document d'étude :				

Maitre d'ouvrage

Maitrise d'œuvre

Dossier DCE

II.4.2 Plan des aménagements paysagers

Carnet de plan paysage

Echelle : 1/1000

Date : Juin 2026

Folio : 12/12