


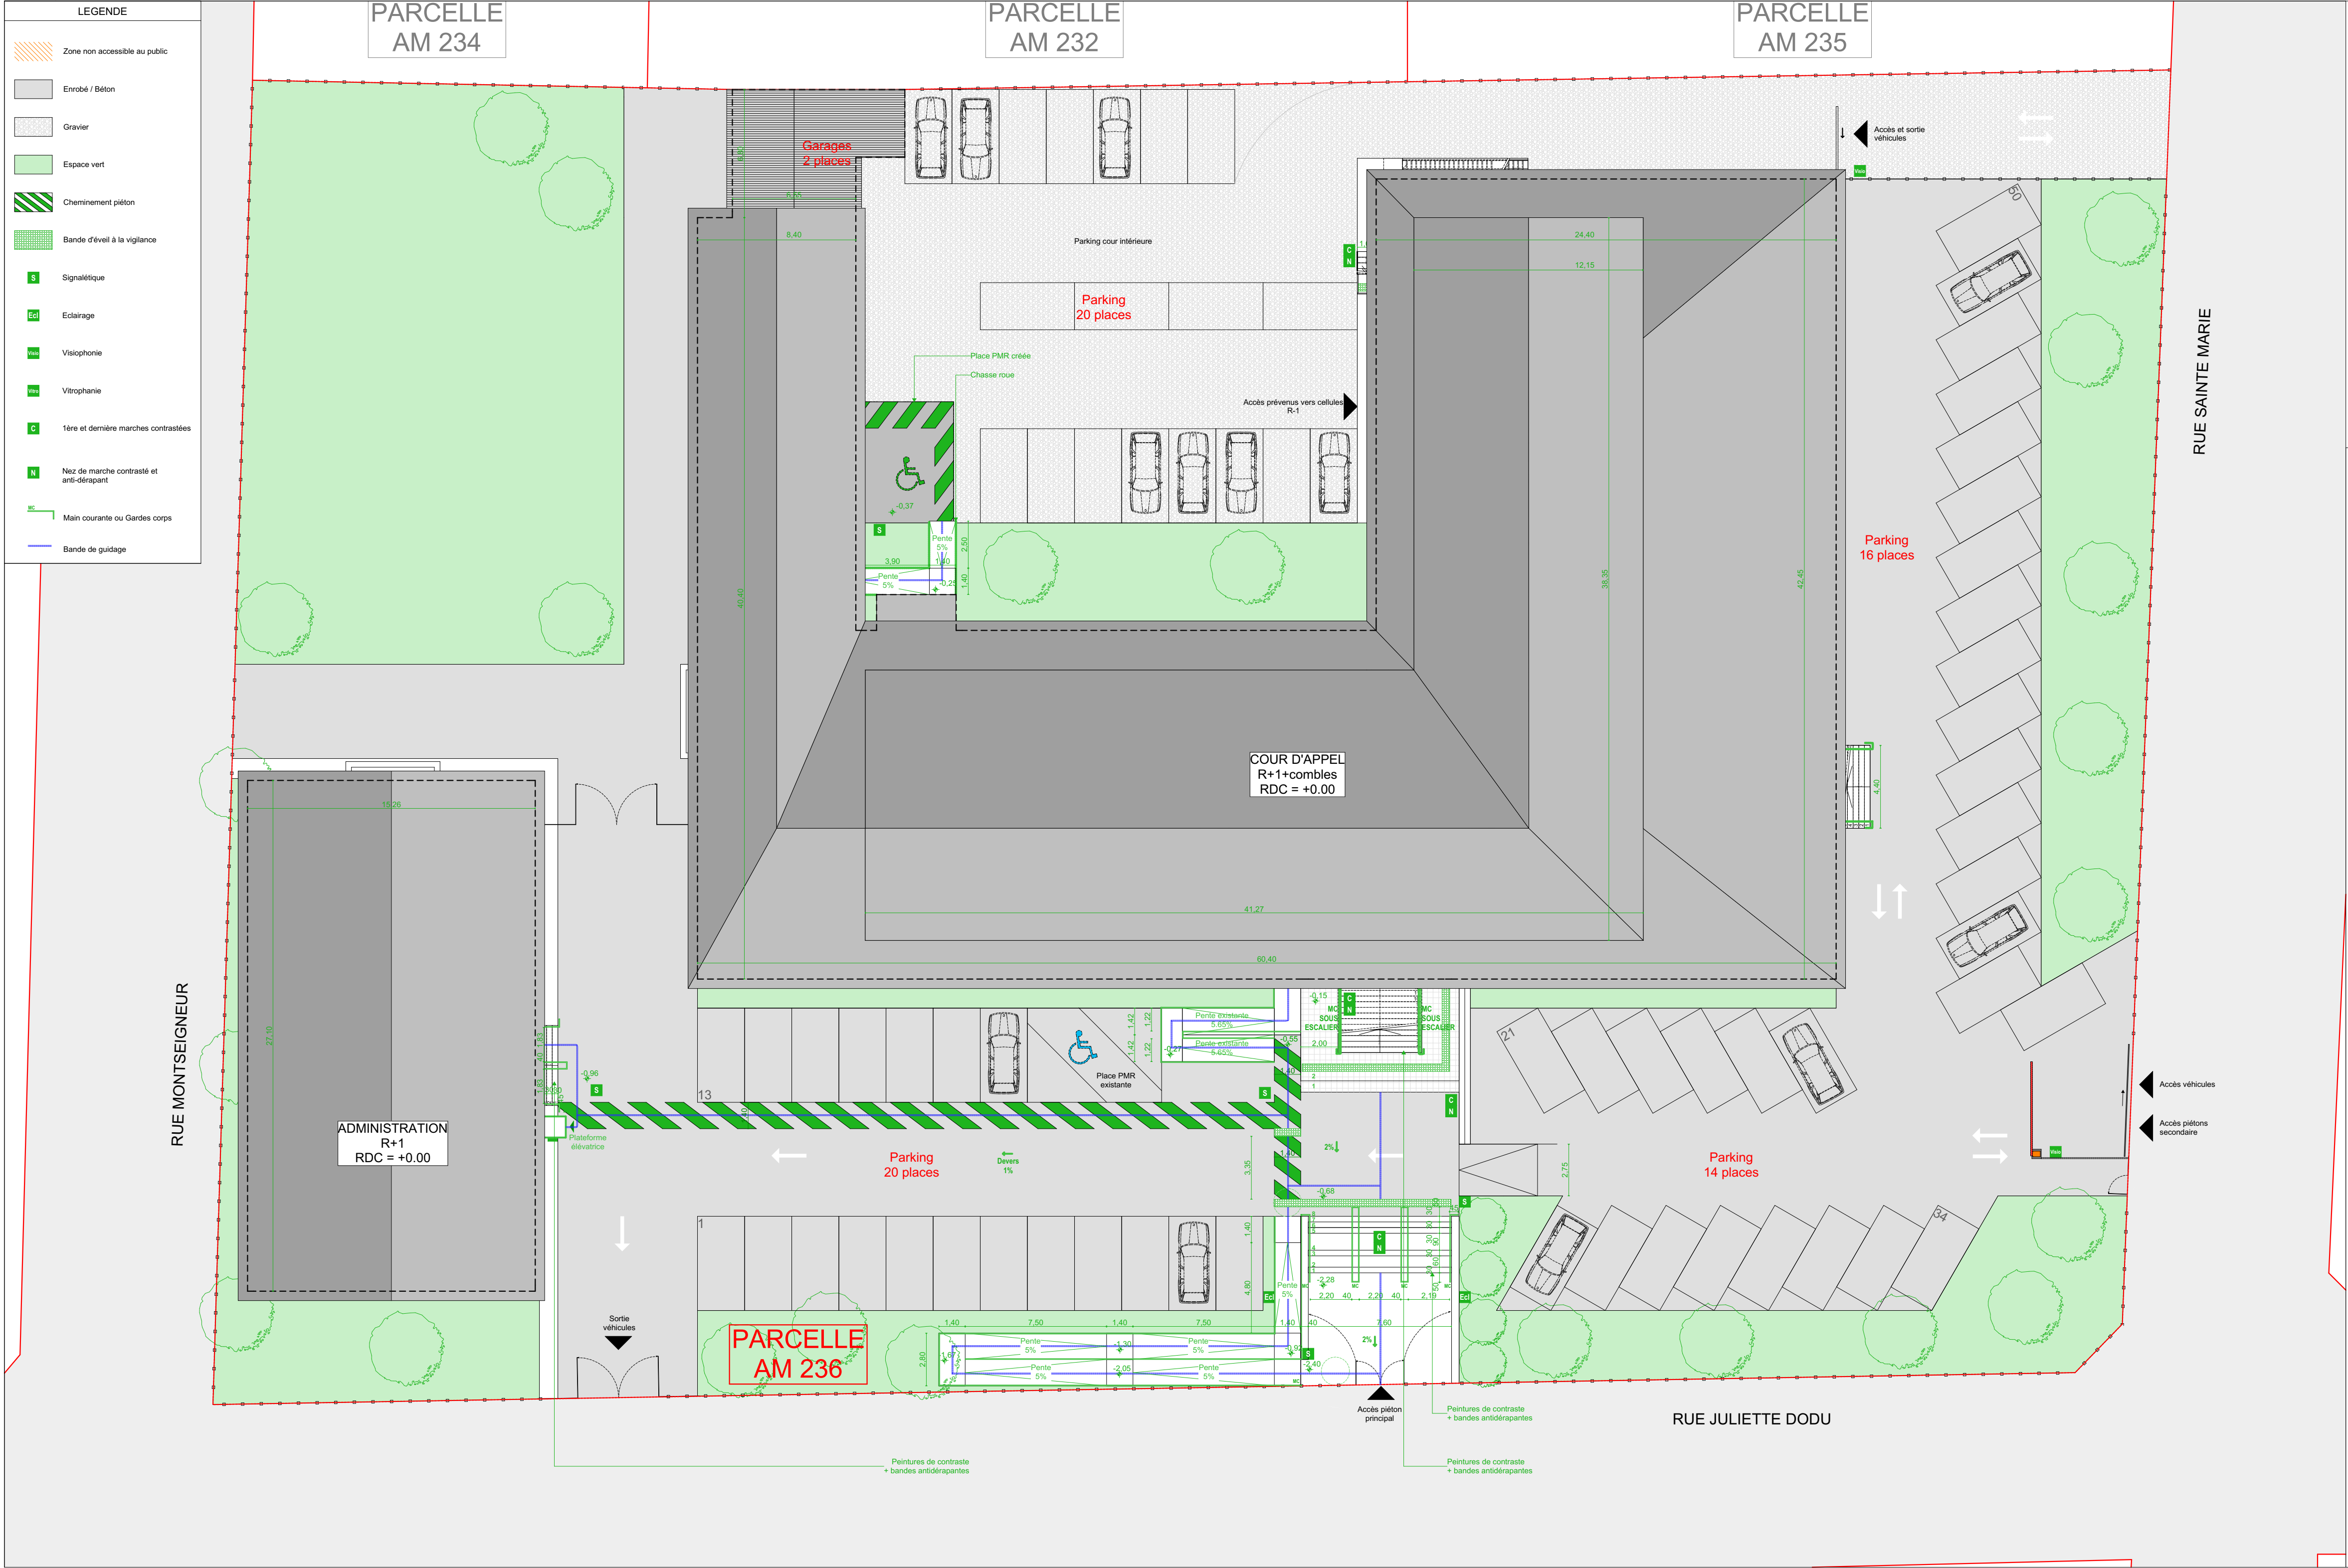

MISE EN CONFORMITE ACCESSIBILITE ET SECURITE DE LA COUR D'APPEL DE SAINT DENIS

MAITRE D'OUVRAGE

COURS D'APPEL SAINT-DENIS
166 Rue Juliette Dodu
97488 ST DENIS
T: 02 62 40 58 58

MAITRE D'OEUVRE

222 ARCHITECTES

222 Architectes
David Gouarderes
Architecte Diplômé d'Etat
62A, Rue Adrien Lagourgue
97424 PITON ST LEU
Tél : 06 92 10 45 89
Fax : 08 11 48 58 25
222architectes@gmail.com

MAITRE D'OEUVRE

etbt bis

ETBT Bis
130 Chaussée Royale
Local B5 - Immeuble Francisceas
97460 Saint Paul
Tél : 02 62 71 44 96
Fax : 02 62 71 43 15

MAITRE D'OEUVRE

BUREAU DE CONTROLE

DOSSIER ERP PROVISOIRE

INDICES	DATE	OBJETS
0	07/08/16	Première diffusion
A	13/01/17	
B	23/02/17	

PLAN(S) ARCHITECTE

ERP-7

REFERENCE AFFAIRE 1706

ECH : 1:200

DESIGNATIONS

Plan masse

DATES 16/10/2017

INDICES OCTOBRE 2017