

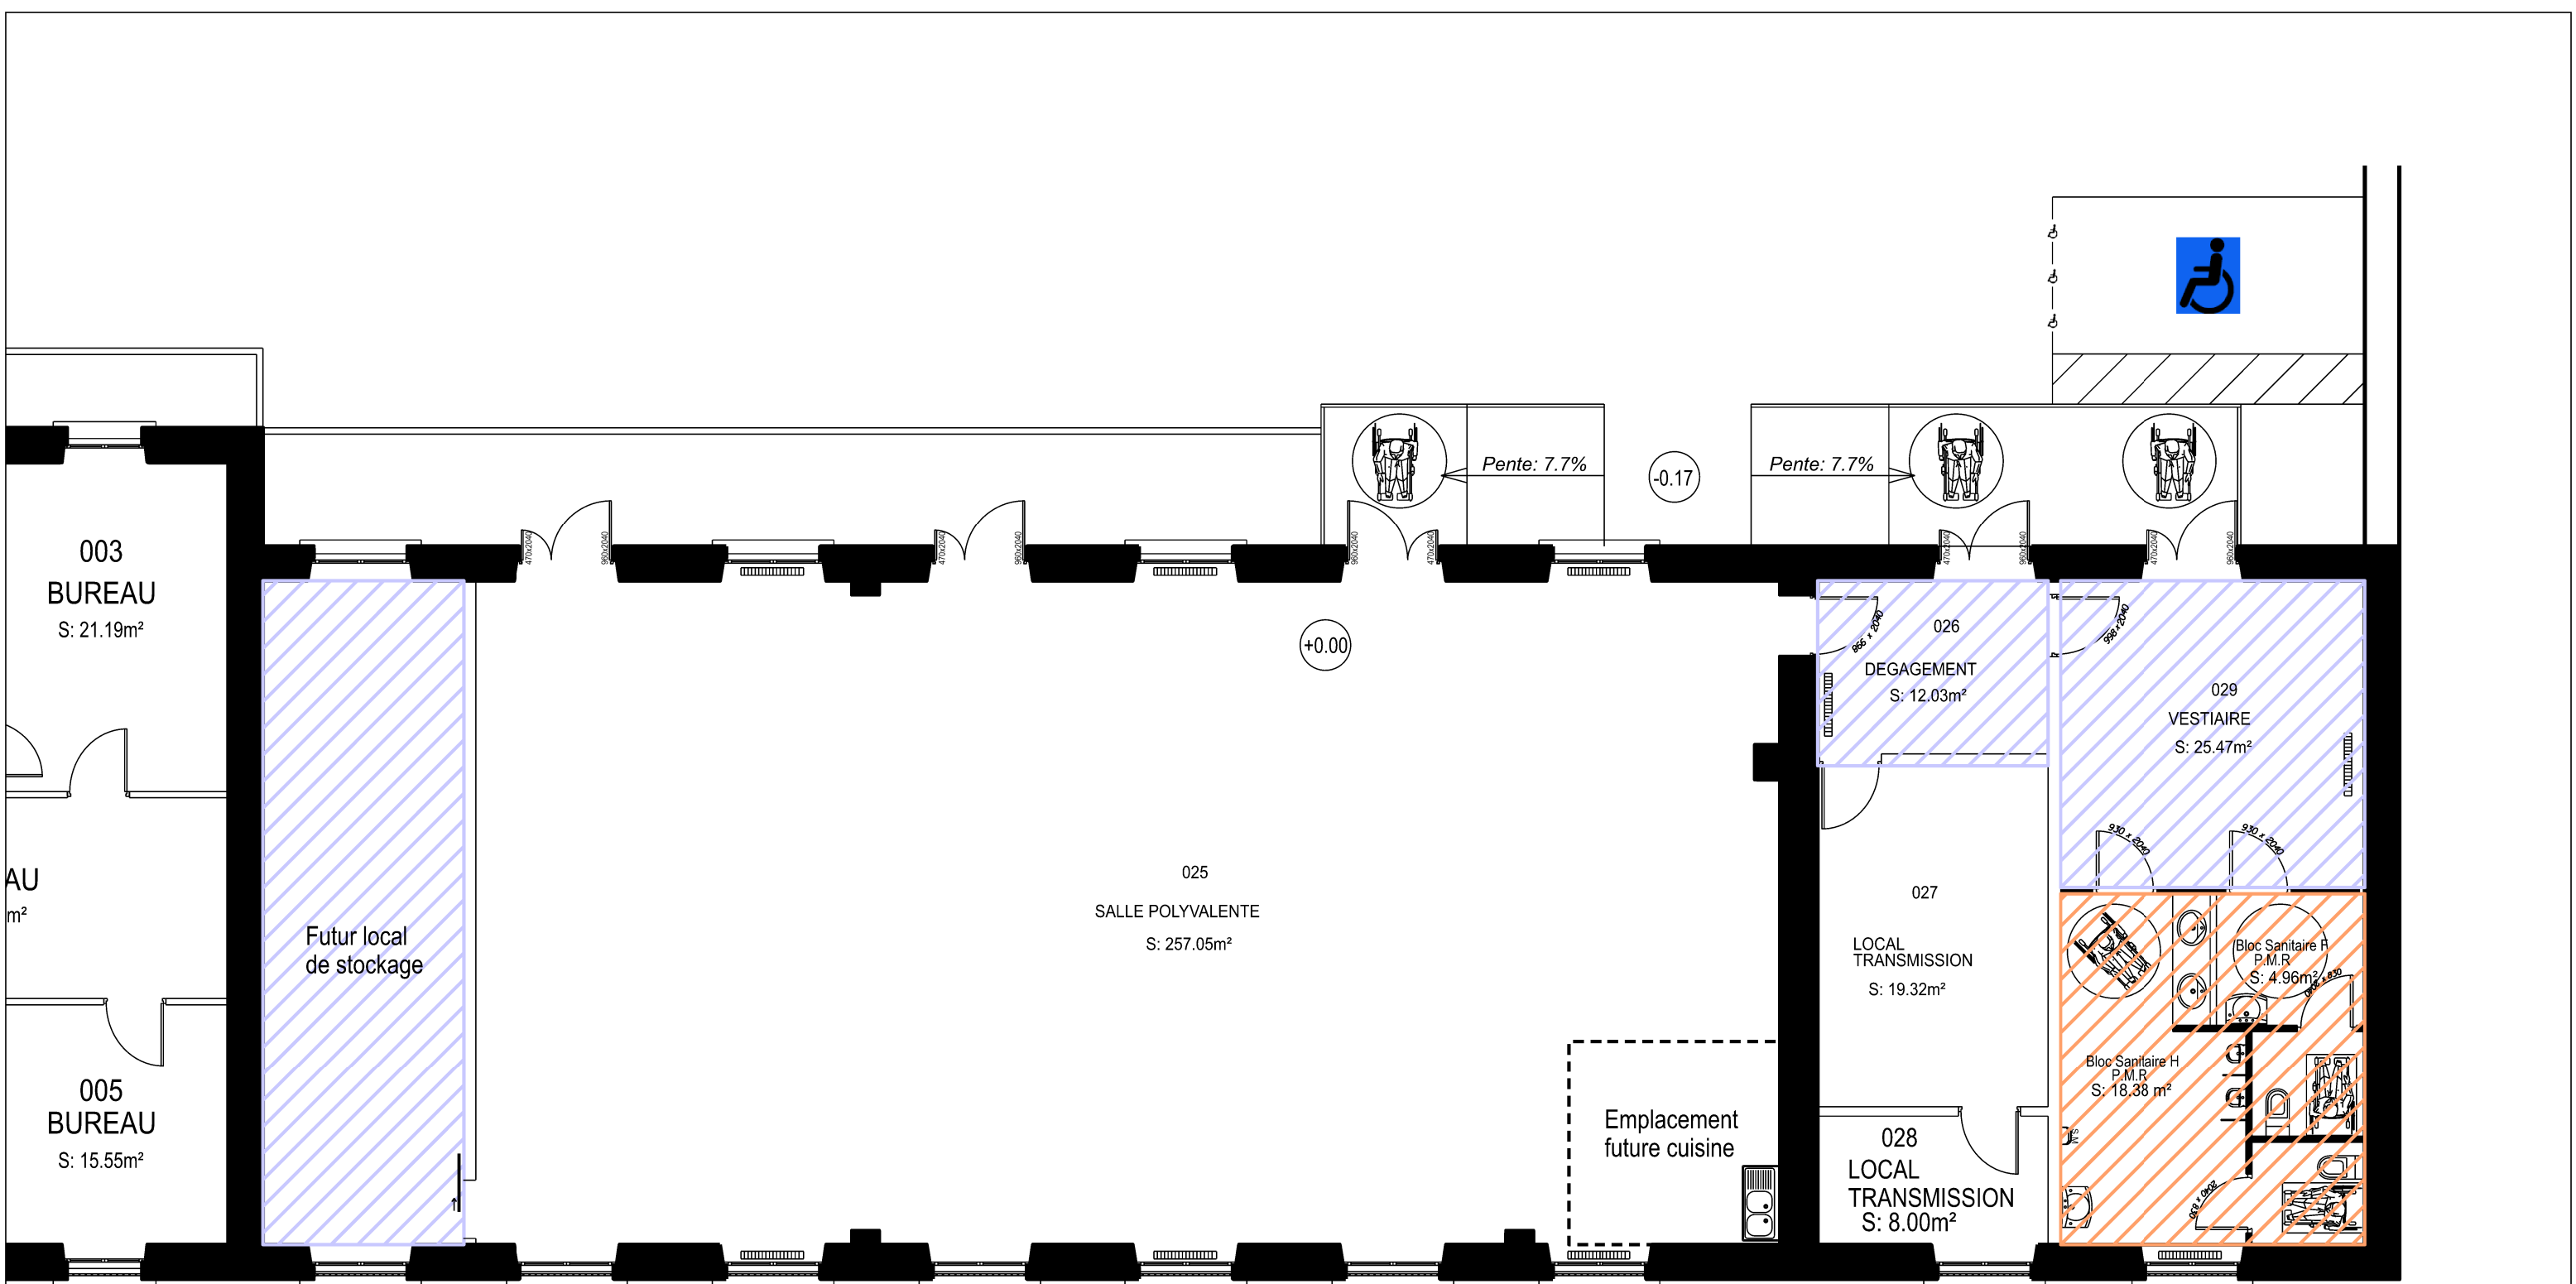


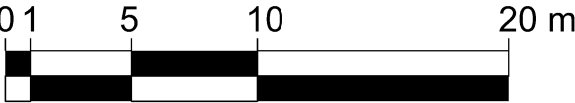

-  Béton ciré
-  Carrelage

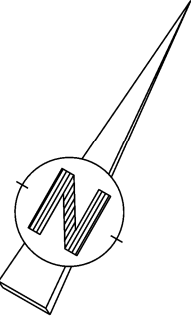

 MINISTÈRE DES ARMÉES Liberté Égalité Fraternité	 Service Général de l'Administration pour l'Armée de Terre	BESANCON (25) QUARTIER BRUN 6ème régiment du matériel - Bâtiment 0096 Réhabilitation TCE de la salle "Menguéné" en vue de son classement ERP		 SERVICE D'INFRASTRUCTURE DE LA DEFENSE
SID-NE  USID BESANCON Quartier RUTY 64, rue Bersot 25044 Besançon cedex 03	Chef USID : ICDD SEILER E. Tél : 03.81.87.22.52 Chargé d'affaires : ADC GUILLOZ L. Tél : 03.81.87.24.14 Dessinateur : SGT GUILLET C. Tél : 03.81.87.25.20	DCE		Identifiant COSI : 464259: BDD Besançon - Plan famille 2 Nom du fichier : 250056020G_0096_N_00_DCE ECHELLE 1/100ème
		Lot n°1: ST Gros oeuvre plan 2		Date de création: 10/12/2025 Date de modification: 05/06/2026 Indice 0