



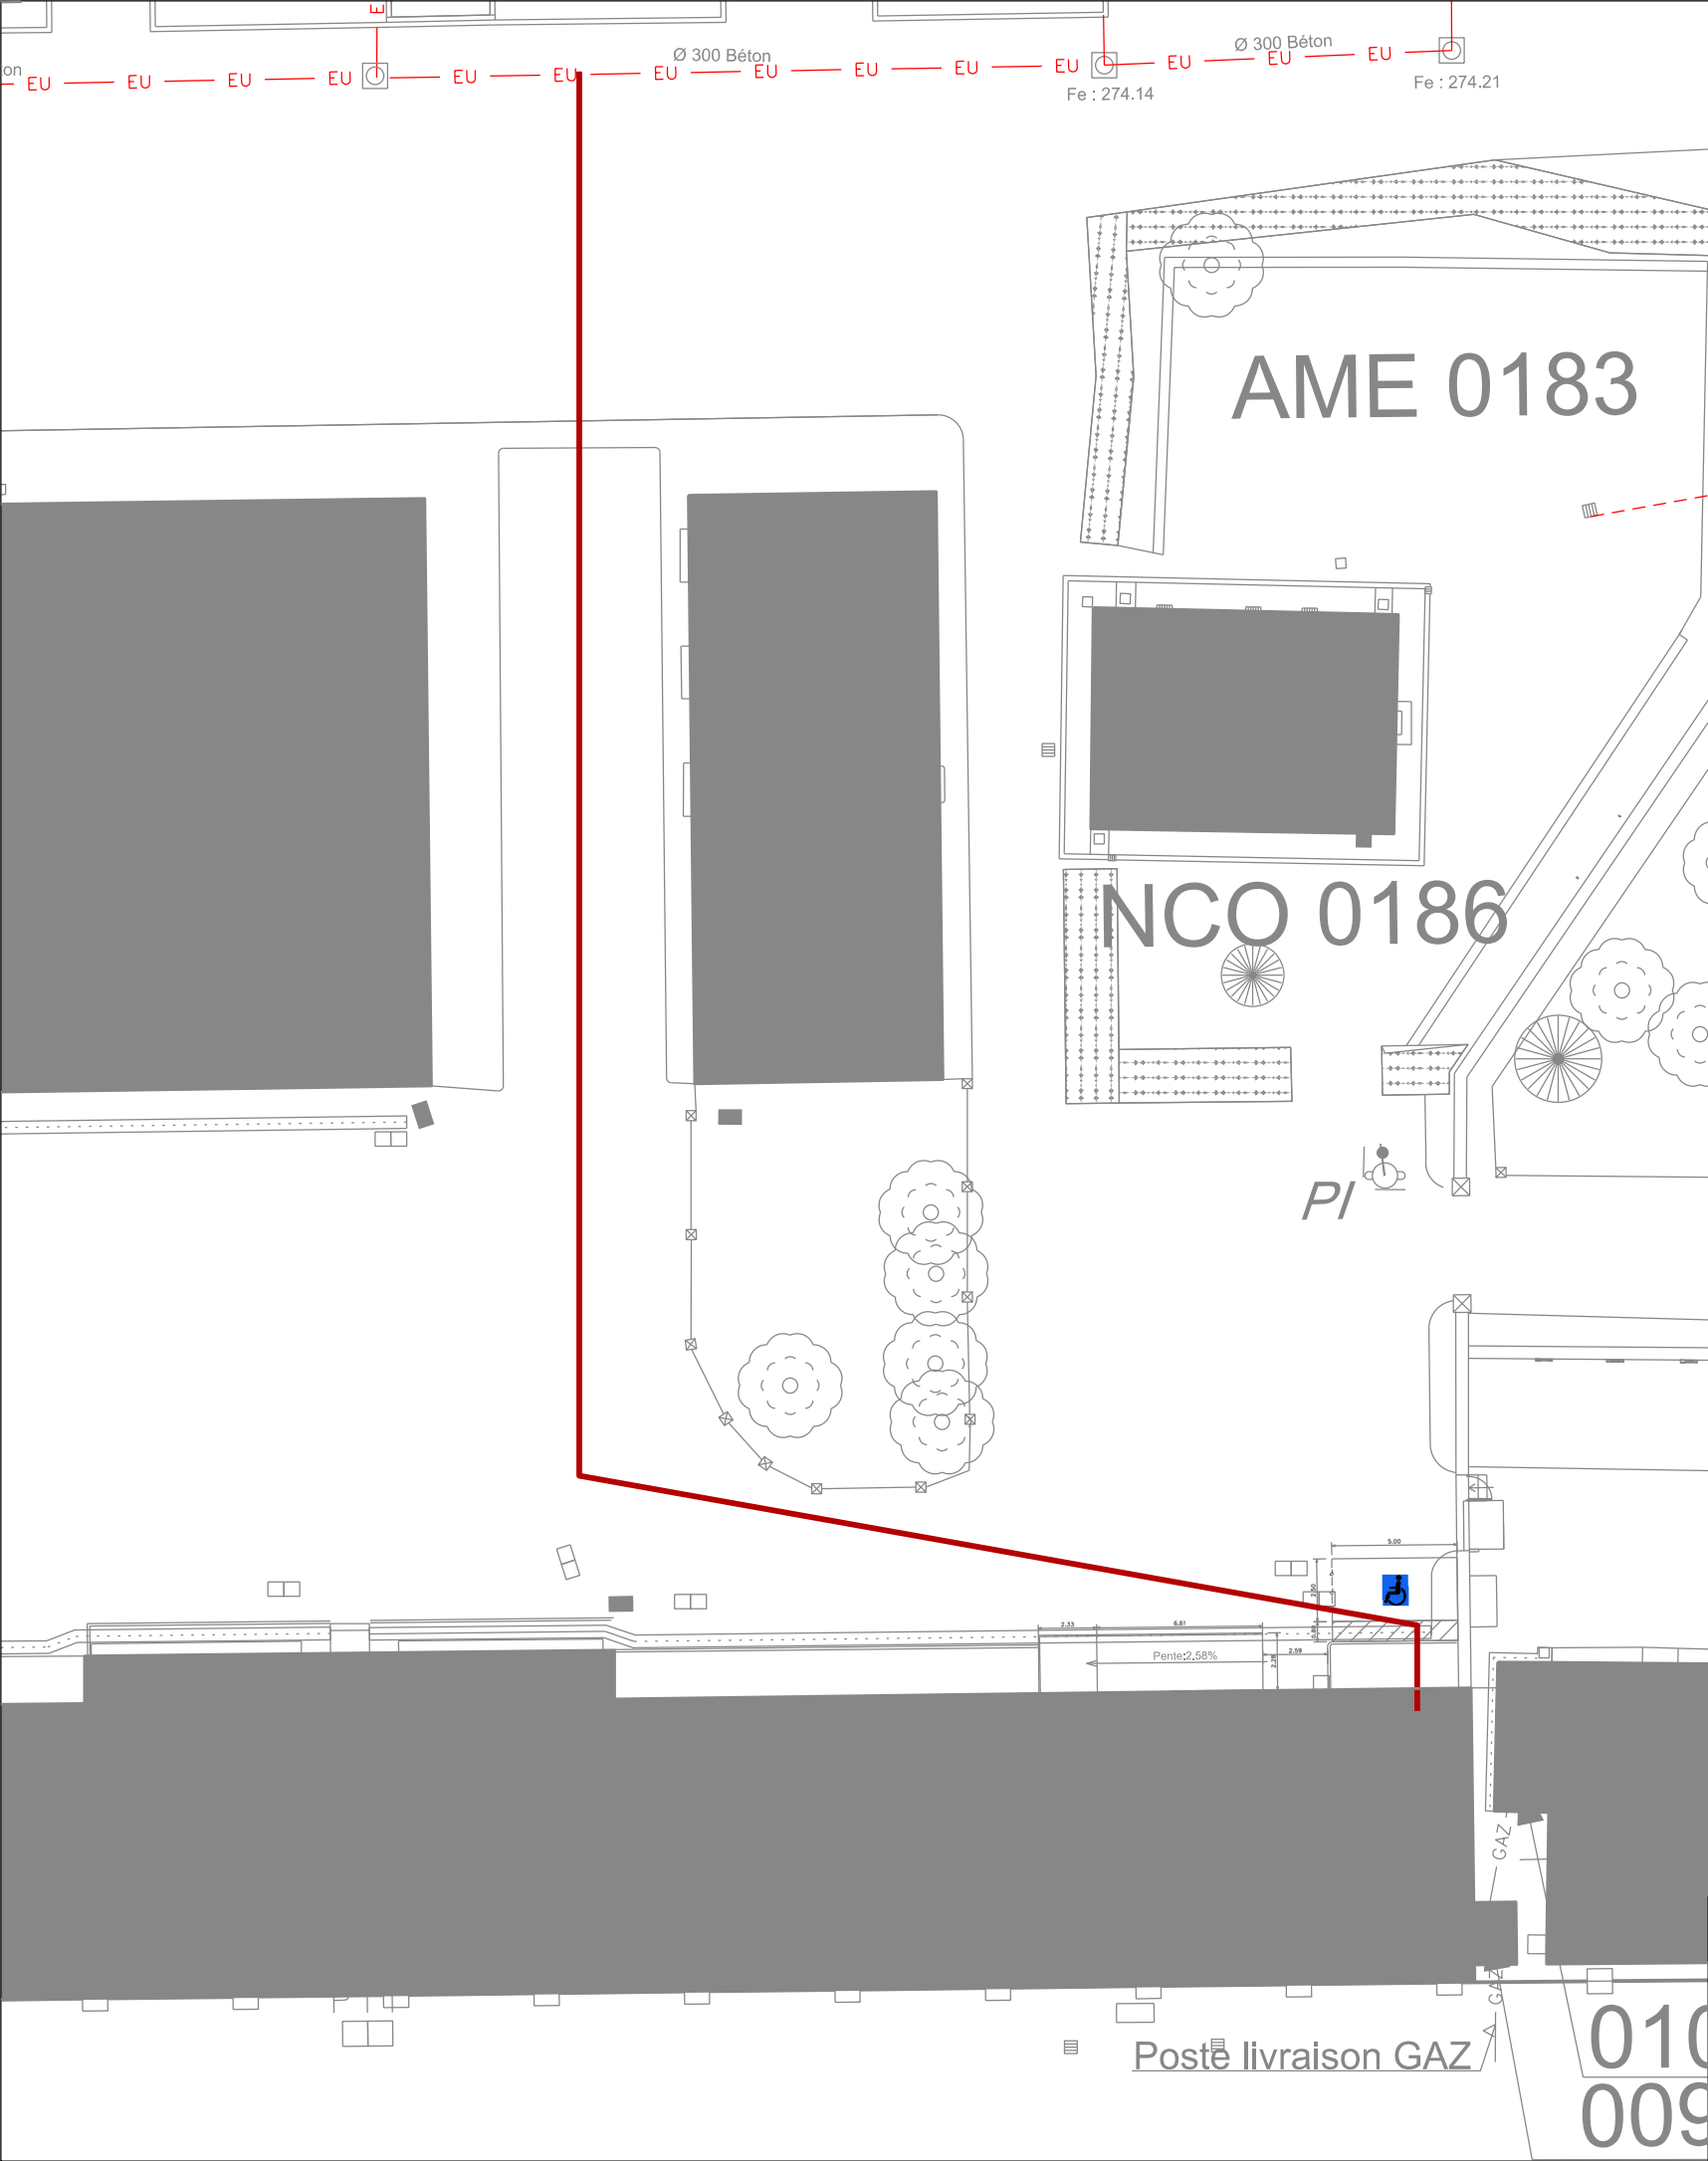

Collecteur d'Eaux usées (EU)

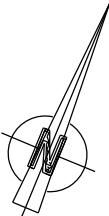

 MINISTÈRE DES ARMÉES Lieutenant Escadron Frontalier SID-NE USID BESANCON Quartier RUTY 64, rue Bersot 25044 Besançon cedex 03	 SGA Service Général pour l'Armée de Terre	BESANCON (25) QUARTIER BRUN 6ème régiment du matériel - Bâtiment 0096	
	 Chef USID : ICDD SEILER E. Tél : 03.81.87.22.52	Rénovation salle polyvalente "Salle Menguéné"	
	 Chargé d'affaires : ADC GUILLOZ L. Tél : 03.81.87.24.14	DCE	
	 Dessinateur : SGT GUILLET C. Tél : 03.81.87.25.20	Lot n°1: ST VRD Plan 1	 Identifiant COSI : 464259: BDD Besançon - Plan famille 2 Nom du fichier : 250056020G_0000_DCE Date de création: 10/12/2025 Date de modification: 10/06/2026 ECHELLE 1/1250ème Indice 0