


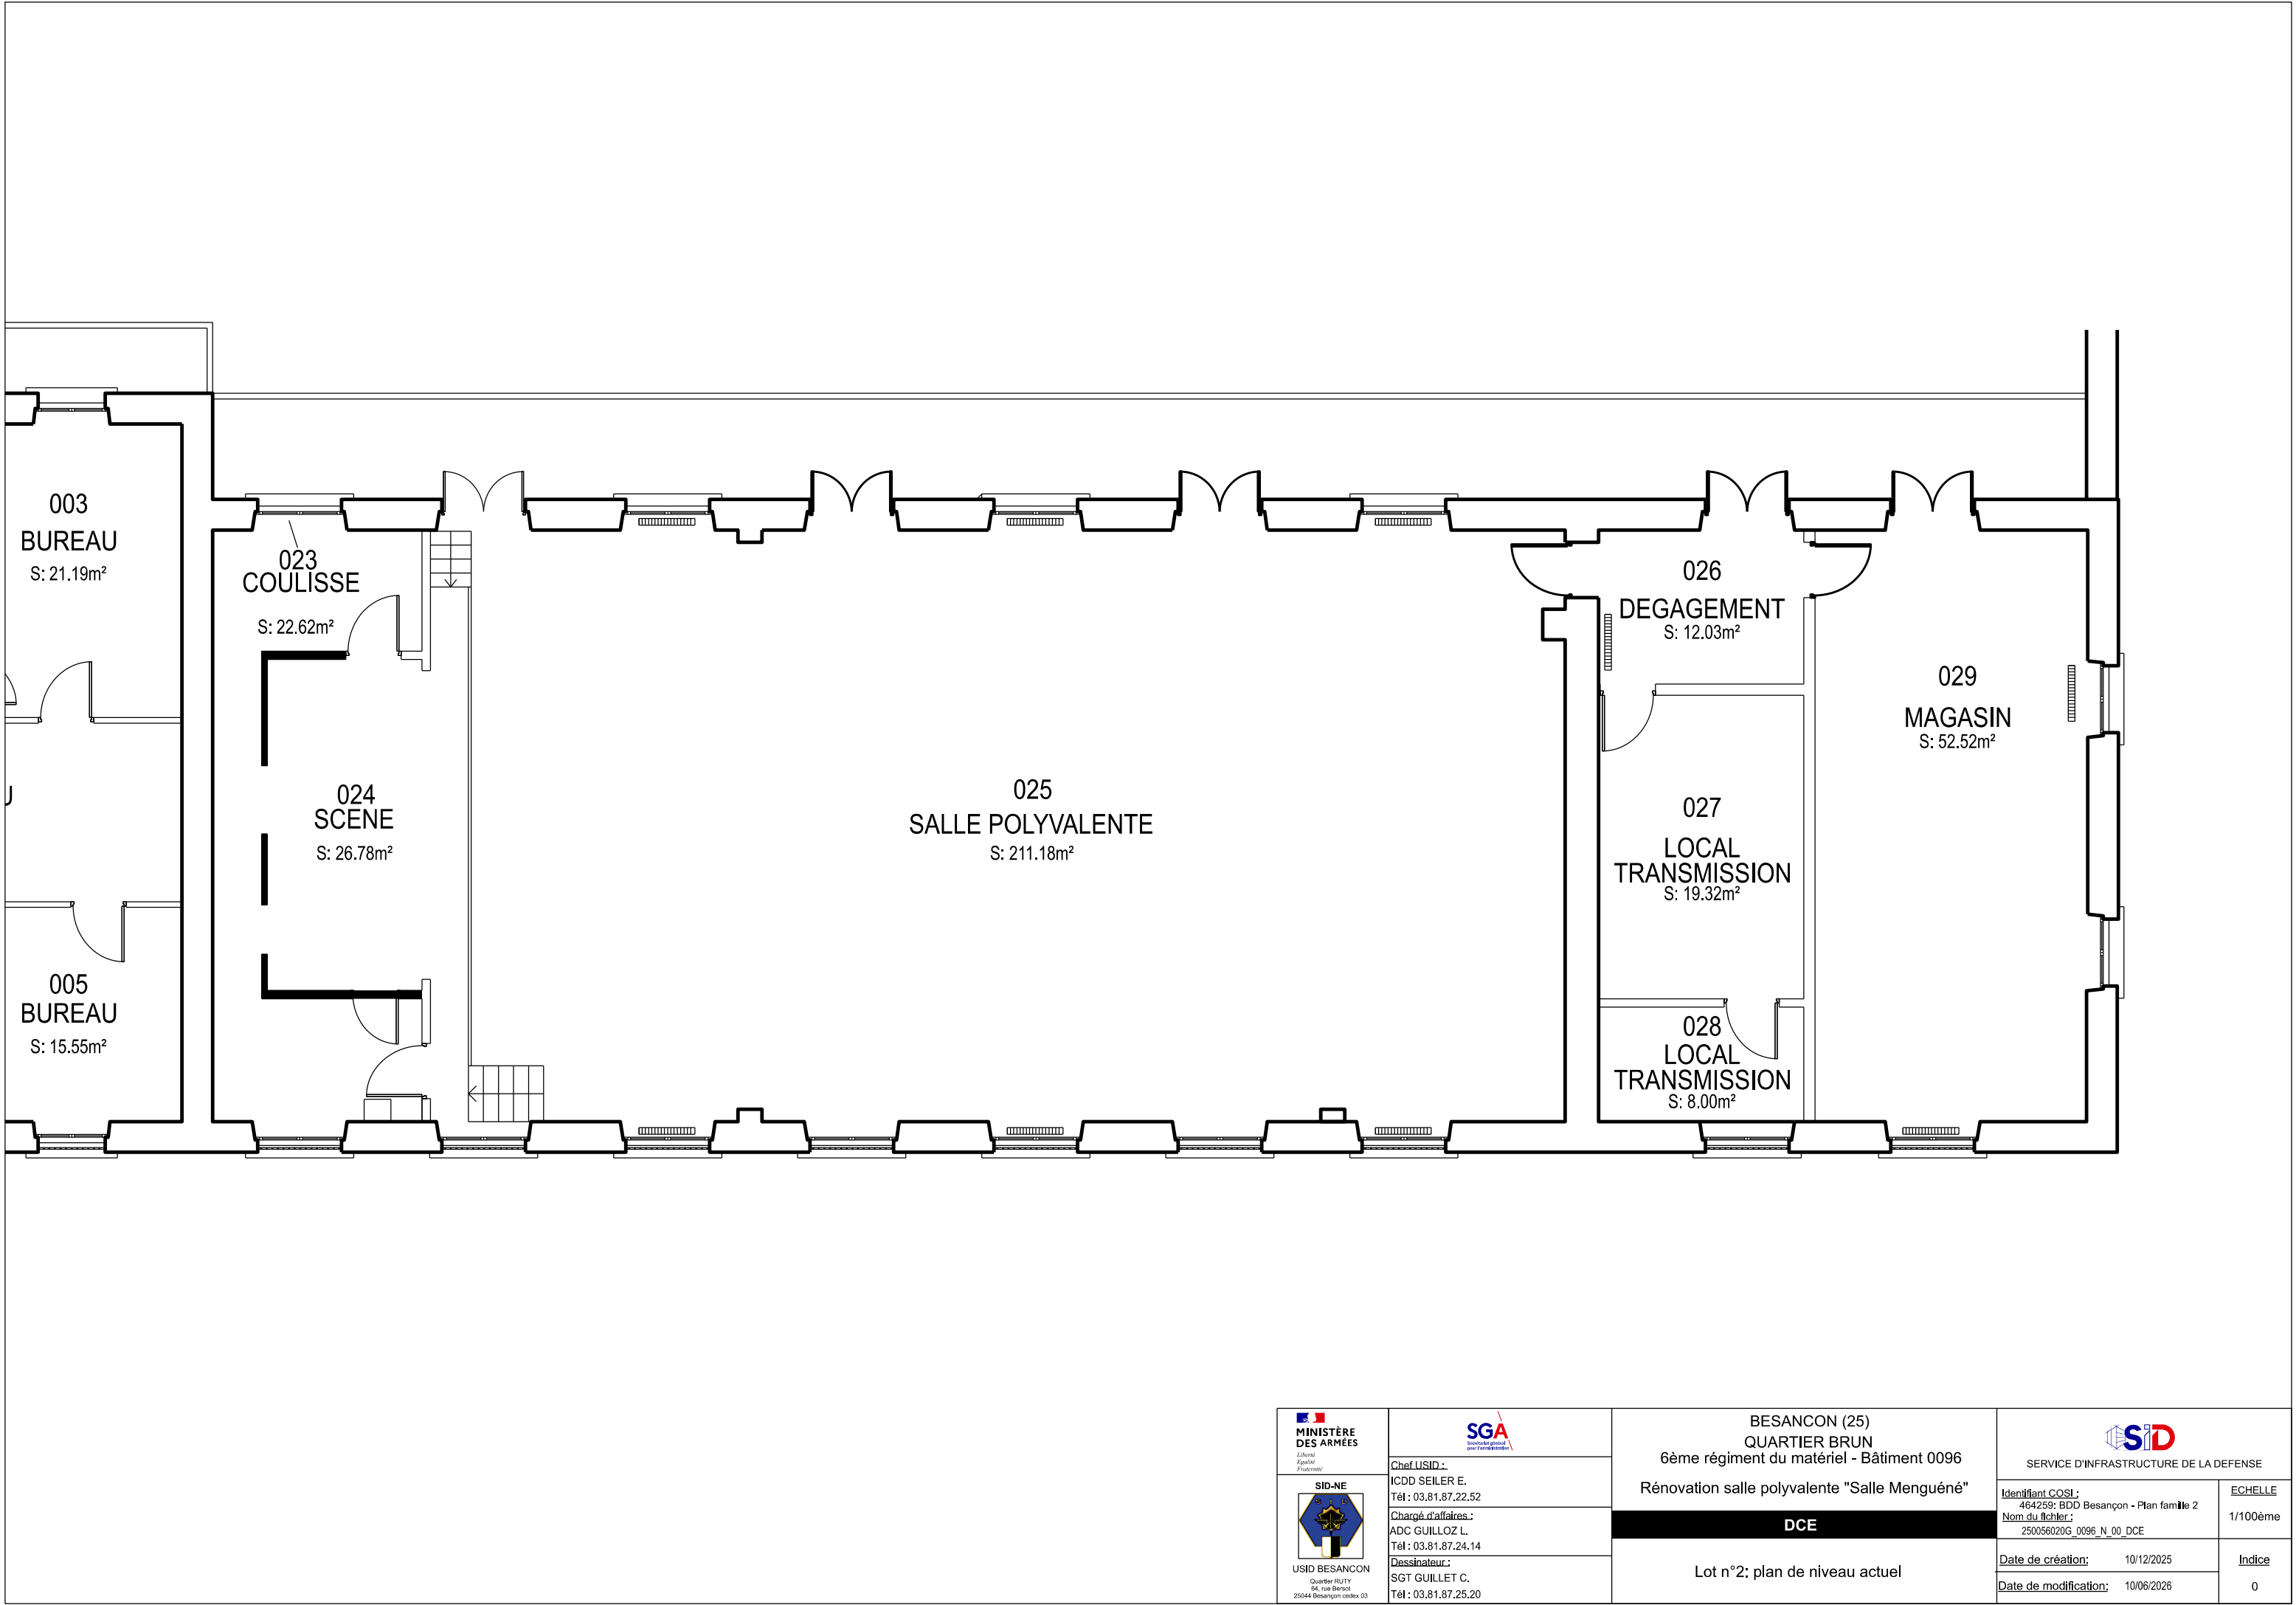

 MINISTÈRE DES ARMÉES SID-NE USID BESANCON Quartier ICUITY 64, rue Benoist 25044 Besançon cedex 03	 SGA Service Général pour l'Armement	BESANCON (25) QUARTIER BRUN 6ème régiment du matériel - Bâtiment 0096	
	Chef USID.: ICDD SEILER E. Tél : 03.81.87.22.52	Rénovation salle polyvalente "Salle Menguéné"	
	Chargé d'affaires.: ADC GUILLOZ L. Tél : 03.81.87.24.14	DCE	
 SID	Dessinateur.: SGT GUILLET C. Tél : 03.81.87.25.20	Lot n°2: plan de niveau actuel	
		Identifiant COSI.: 464259; BDD Besançon - Plan famille 2	ECHELLE 1/100ème
		Date de création: 10/12/2025	Indice 0
		Date de modification: 10/06/2026	