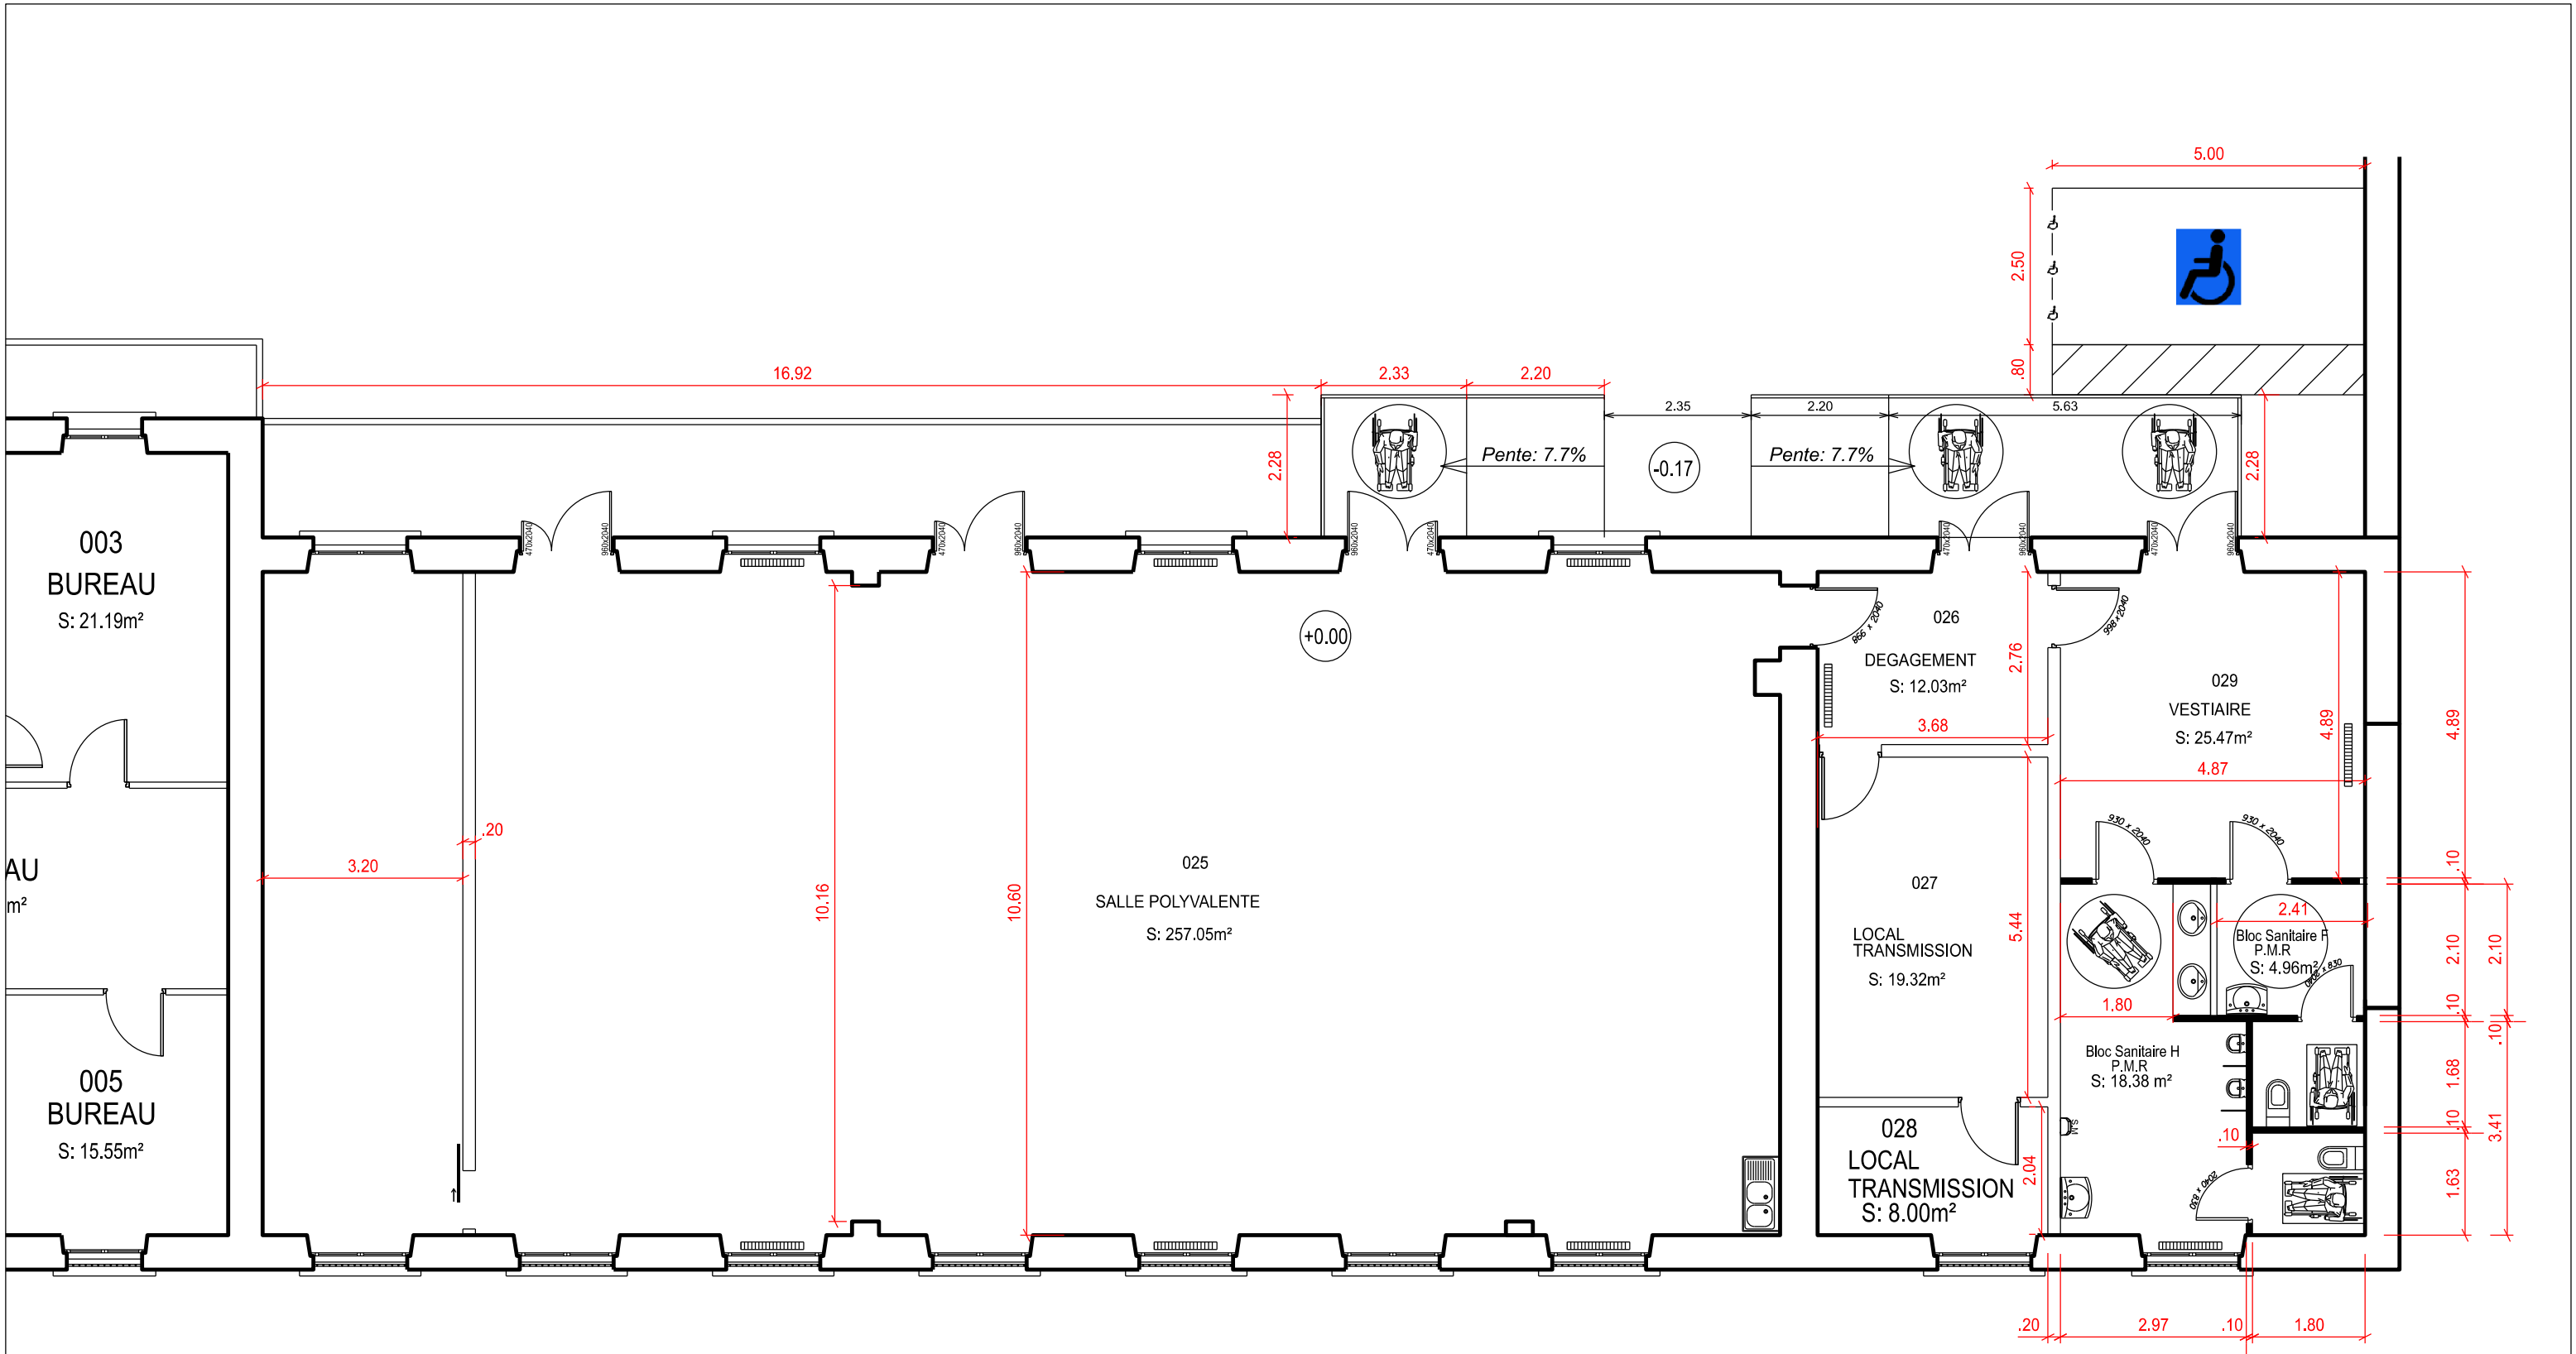


 MINISTÈRE DES ARMÉES Liberté Égalité Fraternité	 SERVICE GÉNÉRAL pour l'Armement	BESANCON (25) QUARTIER BRUN 6ème régiment du matériel - Bâtiment 0096 Rénovation salle polyvalente "Salle Menguéné"		 SERVICE D'INFRASTRUCTURE DE LA DEFENSE	
 SID-NE USID BESANCON Quartier ICUITY 64, rue Benoist 25044 Besançon cedex 03	Chef USID : ICDD SEILER E. Tél : 03.81.87.22.52	DCE		Identifiant COSI : 464259; BDD Besançon - Plan famille 2 Nom du fichier : 250056020G_0096_N_00_DCE	ECHELLE 1/100ème
	Chargé d'affaires : ADC GUILLOZ L. Tél : 03.81.87.24.14			Date de création : 10/12/2025	Indice
	Dessinateur : SGT GUILLET C. Tél : 03.81.87.25.20	Lot n°2: plan de niveau état futur	Date de modification : 10/06/2026	0	