

LEGENDE

APPAREIL D'ECLAIRAGE TECHNIQUE

Appareil d'éclairage technique T1 suivant CCTP

APPAREIL D'ECLAIRAGE FONCTIONNEL

- F1 Luminaire de type F1 suivant CCTP
- F2 Luminaire de type F2 suivant CCTP
- F3 Luminaire de type F3 suivant CCTP
- F4 Luminaire de type F4 suivant CCTP
- F5 Luminaire de type F5 suivant CCTP

ECLAIRAGE DE SECURITE

Bloc de secours sortie

INFORMATIQUE

- PAB Point d'accès bureautique se composant de : 6 PC16A + 3 RJ45
- PAI Point d'accès Imprimante se composant de : 2 PC16A + 1 RJ45
- PAW Point d'accès WIFI se composant de : 1 RJ45
- BAIE VDI Baie VDI L:600 P:600

CHEMINEMENTS

- Chemins de câbles courants faibles suivant CCTP
- Chemins de câbles courants forts suivant CCTP


PETIT APPAREILLAGE

- Simple allumage
- Simple allumage étanche
- Va et vient
- Va et vient étanche
- Bouton poussoir
- Bouton poussoir étanche
- Commande volet roulant
- Détecteur de Présence 360° - AUTRES
- Commande Dali suivant CCTP
- Interrupteur Simple Allumage Etanche

- PC 10/16A 2P+T
- PC 10/16A 2P+T étanche

DISTRIBUTION

- Arrêt d'urgence "général"
- Arrêt d'urgence "ventilation"
- Puissance en attente
- Puissance en attente (CVC)
- Puissance en attente (Menuiserie)
- Goulotte
- Fibre optique

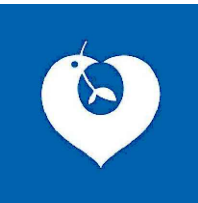

Directeur des Travaux
et de la Maintenance Technique

Jacques SULBERT
Tél. 01.48.95.57.40
e-Mail : jacques.sulbert@aphp.fr

Maitre d'Ouvrage (MOA) :

AP/HP - H.U.P.S.S.D.
Avicenne / Verdier / Muret
125, Rue de Stalingrad
93 009 BOBIGNY
Taous TAMAZIRT
taous.tamazirt@aphp.fr

BE Techniques :

EXAEQUO INGENIERIE
455 rue des Filatiers
62223 ANZIN-SAINT-AUBIN

Architecte :

URUK V
27 rue de Chambéry
75015 PARIS

Economiste :

EVTB
124 Rue de Picpus
75012 PARIS

Bureau de Contrôle :

CSPS :

HÔPITAL RENE-MURET

Opération


Création d'un scanner

LOT ELEC

PRO

TNV

Carnet de plans Electricité
Courants Forts

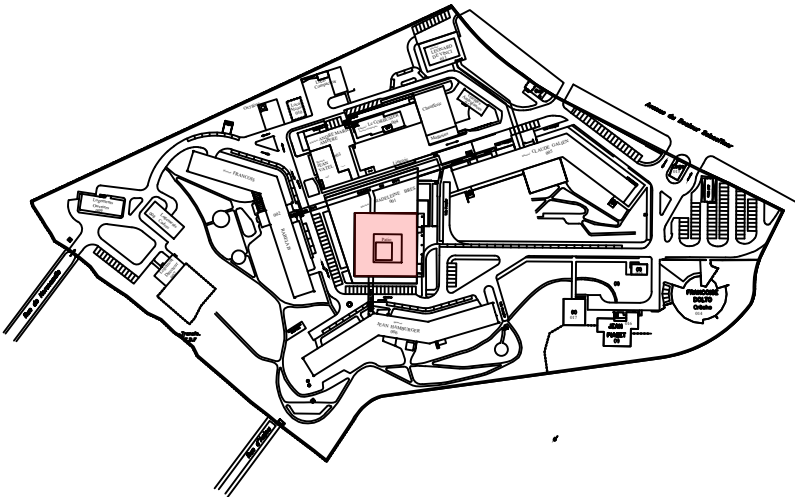

Echelle

1/100

Remarques

Date de création

JUIN 2026

Date de modification

JUILLET 2026


NOTA :
L'entreprise devra faire référence aux derniers plans architecte, et éventuellement déplacer, compléter ou adapter les équipements électriques en conséquence.


B	03/07/26	MAJ suites remarques MOA
A	26/06/26	MAJ suites remarques MOA
0	15/06/26	Première diffusion
IND	Date	Modifications



MOA	BAT	EMET	PHASE	LOT	NIV	LEX	NUM	IND	NOM
RM	BRES	EXQ	PRO	ELEC	TNV	PLN	-	B	

NOM DU FICHIER INFORMATIQUE :

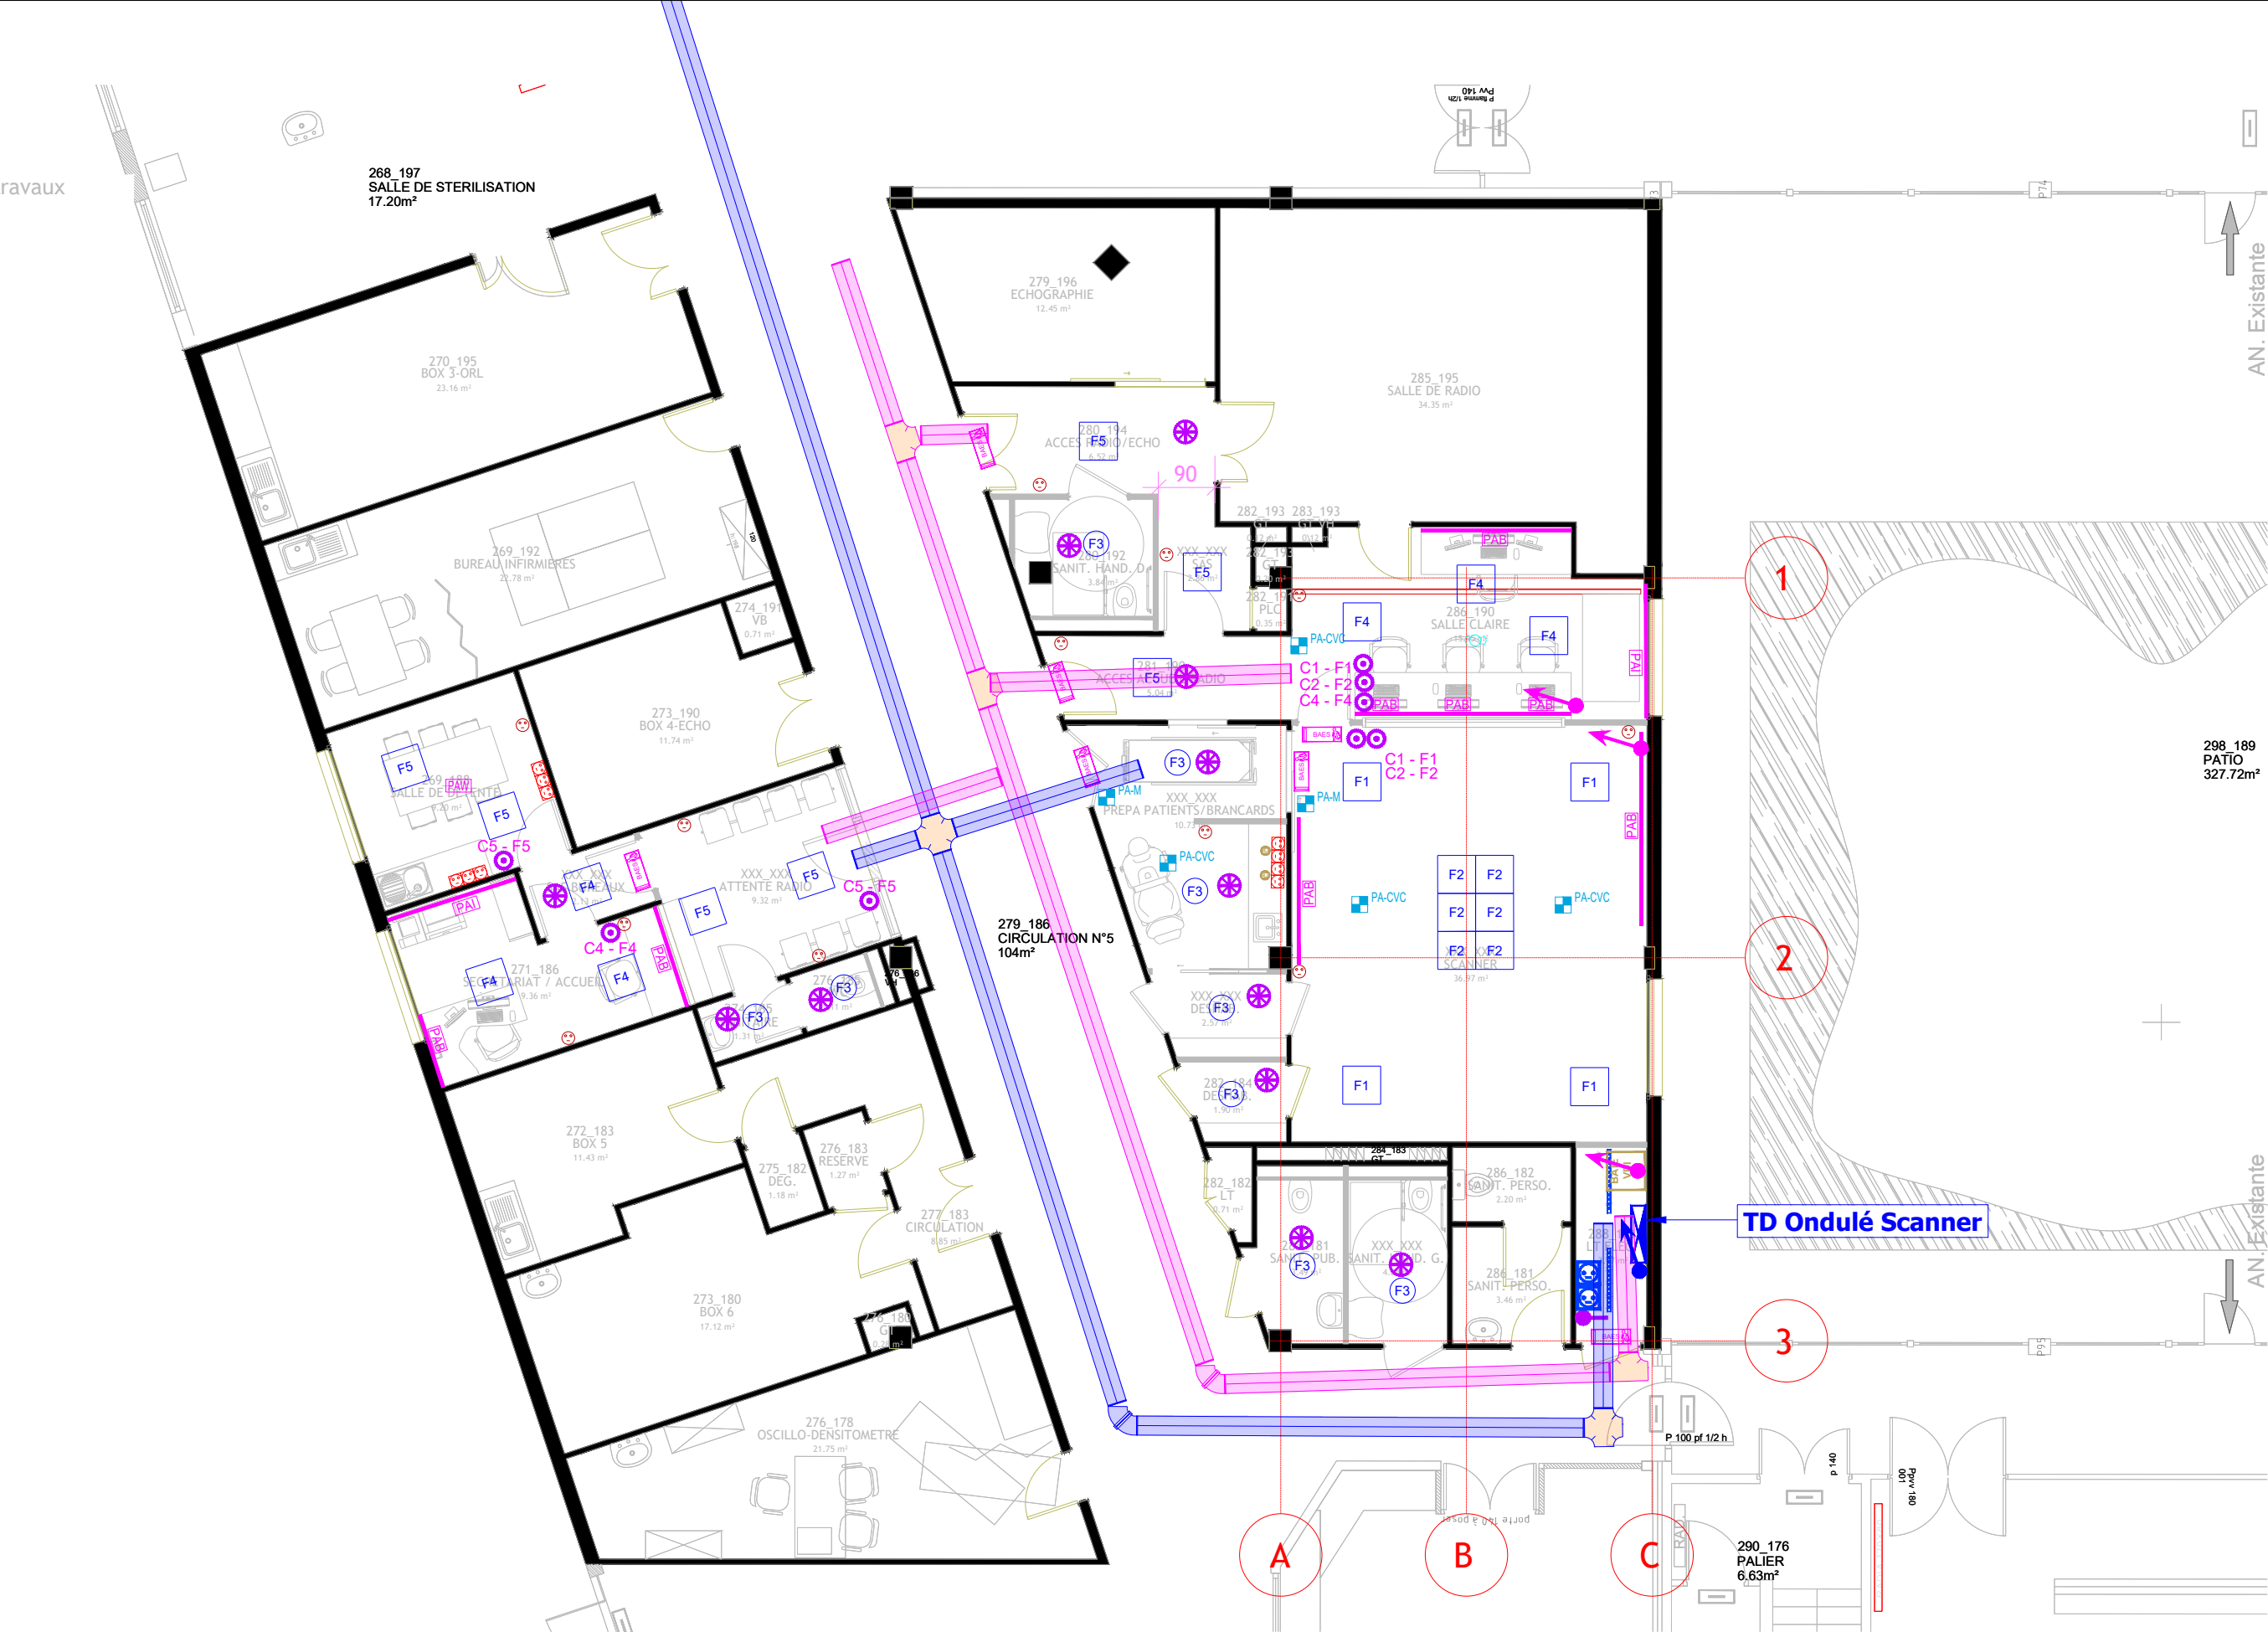

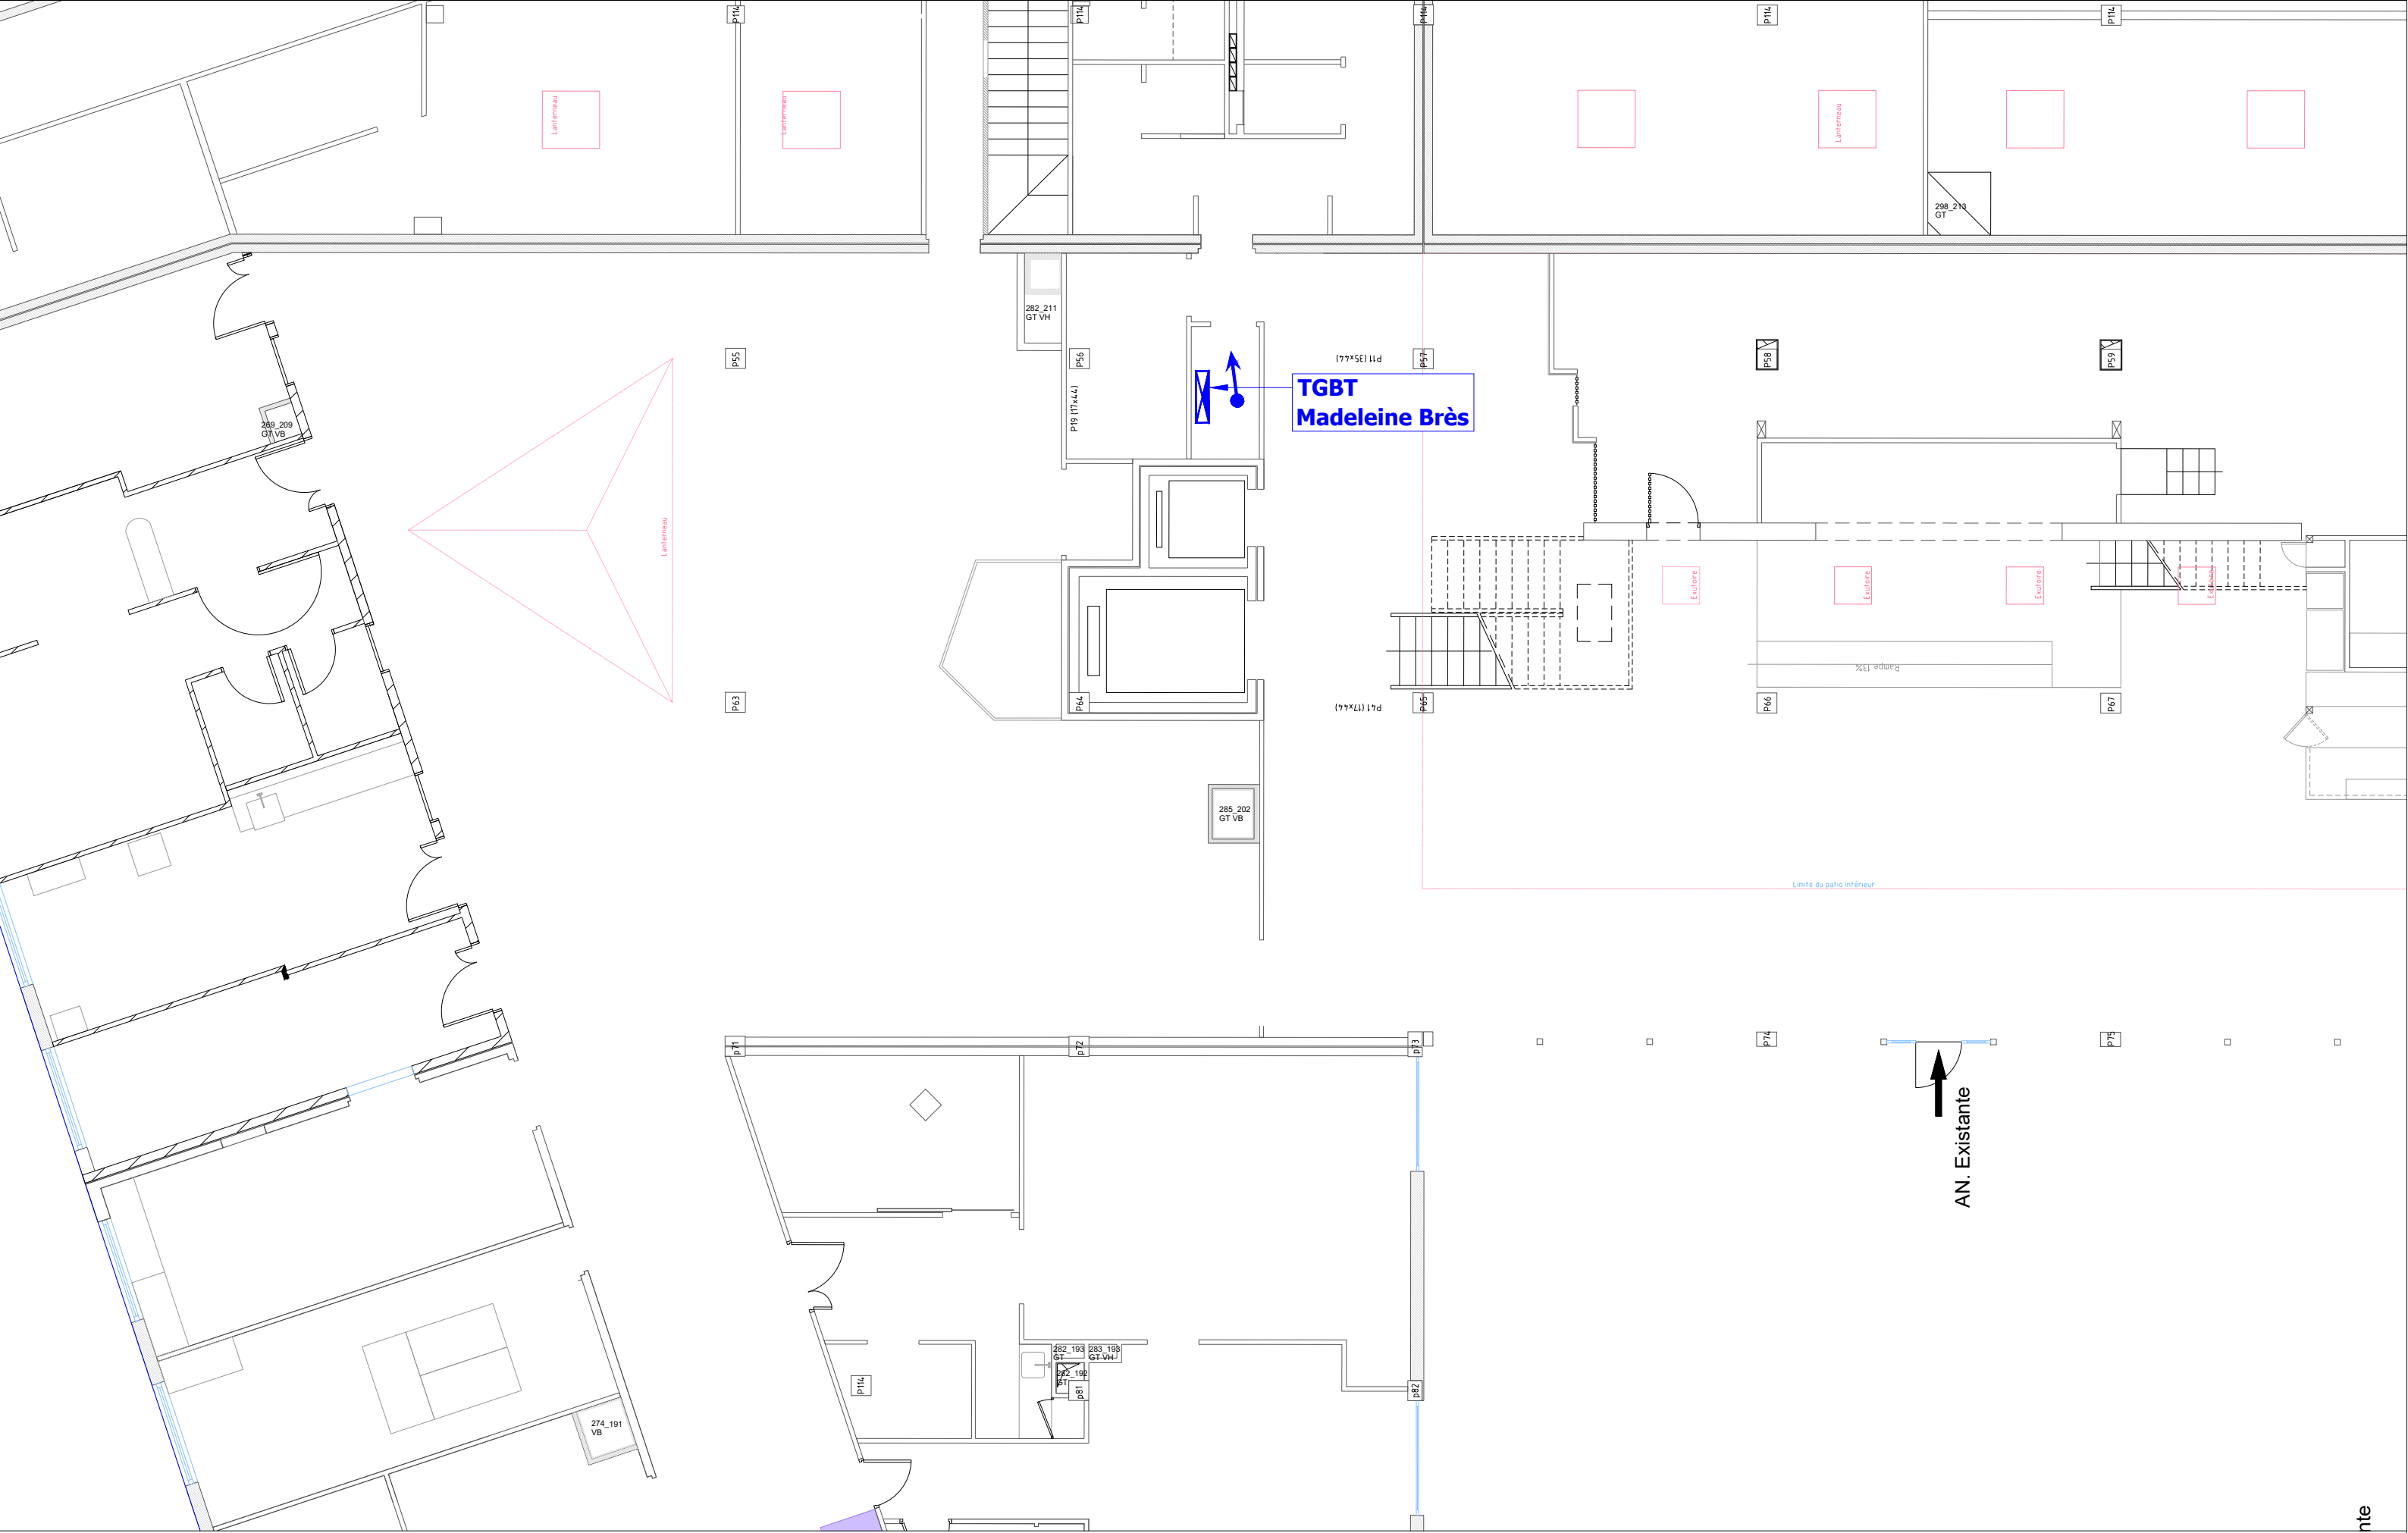

nte