
LEGENDE	
A	**RECEPTION MARCHANDISES - DECARTONNAGE**
A.01	Lave Mains à commande non manuelle avec distributeur savon liquide et essui-tout.
A.02	Poste de lavage et désinfection
A.03	Désinsectiseur avec tiroir d'extraction des insectes (existant réinstallé)
A.04	Armoire de stockage des produits d'entretien
B	**RESERVE ALIMENTAIRE**
B.01	Armoire froide négative inox groupe logé tropicalisé stockage surgelés 600 litres
B.02	Armoire froide positive inox groupe logé tropicalisé 1300 litres stockage viande et BOF (existante réinstallée)
B.03	Armoire froide positive inox groupe logé tropicalisé fruits et légumes surgelés 600 litres
B.04	Rayonnage épicerie 4 niveaux à clayettes amovibles L: 1200 x P: 460mm
B.05	Rayonnage épicerie 4 niveaux à clayettes amovibles L: 2300 x P: 460mm
B.06	Chariot inox 2 niveaux
C	**RESERVE ALIMENTAIRE (éducateurs)**
C.01	Armoire froide positive inox groupe logé tropicalisé 600 litres
C.02	Rayonnage 4 niveaux à clayettes amovibles L: 650 x P: 460mm
D	**LEGUMERIE - DEBOITAGE**
D.01	Lave Mains à commande non manuelle avec distributeur savon liquide et essui-tout.
D.02	Poste de lavage et désinfection
D.03	Plonge légumes 2 bacs 500x600mm + 1 égouttoir L 1800x600mm avec dosseret arrière retour à droite et gauche
D.04	Etagère 800x400mm (existante réinstalléé)
D.05	Rayonnage 3 niveaux à clayettes amovibles L: 800 x P: 460mm
D.06	Support poubelle porte-sac

LEGENDE	
E	**PREPARATION CHAUDE**
E.01	Lave Mains à commande non manuelle avec distributeur savon liquide et essui-tout.
E.02	Friteuse électrique cuve 10 litres sur placard fermé + chariot de filtration
E.03	Elément Neutre L 300mm sur placard fermé
E.04	4 feux-vifs gaz sur étuve électrique L.800mm
E.05	Elément Neutre L 300mm sur placard fermé
E.06	Four mixte électrique 6 niveaux GN 1/1 sur son support
E.07	Meuble bas de rangement avec bac du chef L1600 x 700mm
E.08	Armoire suspendue 1000x400mm avec toit penté et portes coulissantes doublées.
E.09	Cellule de refroidissement à grille 4 niveaux GN 1/1 au pas de 70mm
E.10	Table mobile L.700 x 700mm (existante réinstallée)
E.11	Support poubelle porte-sac
F	**PREPARATION FROIDE**
F.01	Desserte réfrigérée 2 portes groupe logé
F.02	Armoire froide jour 600 litres groupe logé(existante réinstallée)
F.03	Armoire stérilisation 15 couteaux avec fermeture à clé
F.04	Support poubelle porte-sac
F.05	Désinsectiseur avec tiroir d'extraction des insectes
F.06	Batteur Mélangeur de table 5 litres RM 5 AP
F.07	Trancheur
F.08	Combiné cutter coupe-légumes R 211 XL ROBOT COUPE
F.09	Balance de table

LEGENDE	
G	**LAVERIE**
G.01	Lave-mains à commande non manuelle avec distributeur savon liquide et essui-tout.
G.02	Table de tri vaisselle L.1800 x 700mm avec bac 600 x 500mm équipé d'une douchette
G.03	Machine à laver vaisselle et batterie à ouverture frontale
G.04	Table suspendue avec bonde L.937 x 700mm avec dosseret arrière et retour à gauche
G.05	Support poubelle porte-sac
H	**STOCK PROPRE**
H.01	Rayonnage Batterie à clayettes mobiles L 900 x 400mm
H.02	Armoire haute de rangement avec portes battantes L 800 x P.600 X H.1800mm
I	**DEGAGEMENT**
I.01	Désinsectiseur avec tiroir d'extraction des insectes
I.02	Armoire inox de stockage linge propre
J	**SALLE DE RESTAURANT**
J.01	Fontaine réfrigérée (hors présenbt lot)
J.02	Réfrigérateur encastrable petit déjeuners
J.03	Meuble petit déjeuner (hors présent lot)
K	**BUANDERIE**
L.L	Lave-linge (hors présent lot)
S.L	Sèche-linge (hors présent lot)
K.01	Armoire suspendue 1000x400mm avec toit penté et portes coulissantes doublées.
	BUREAU CHEF
	Poste de travail informatique
	Enregistreur de température enceintes réfrigérées

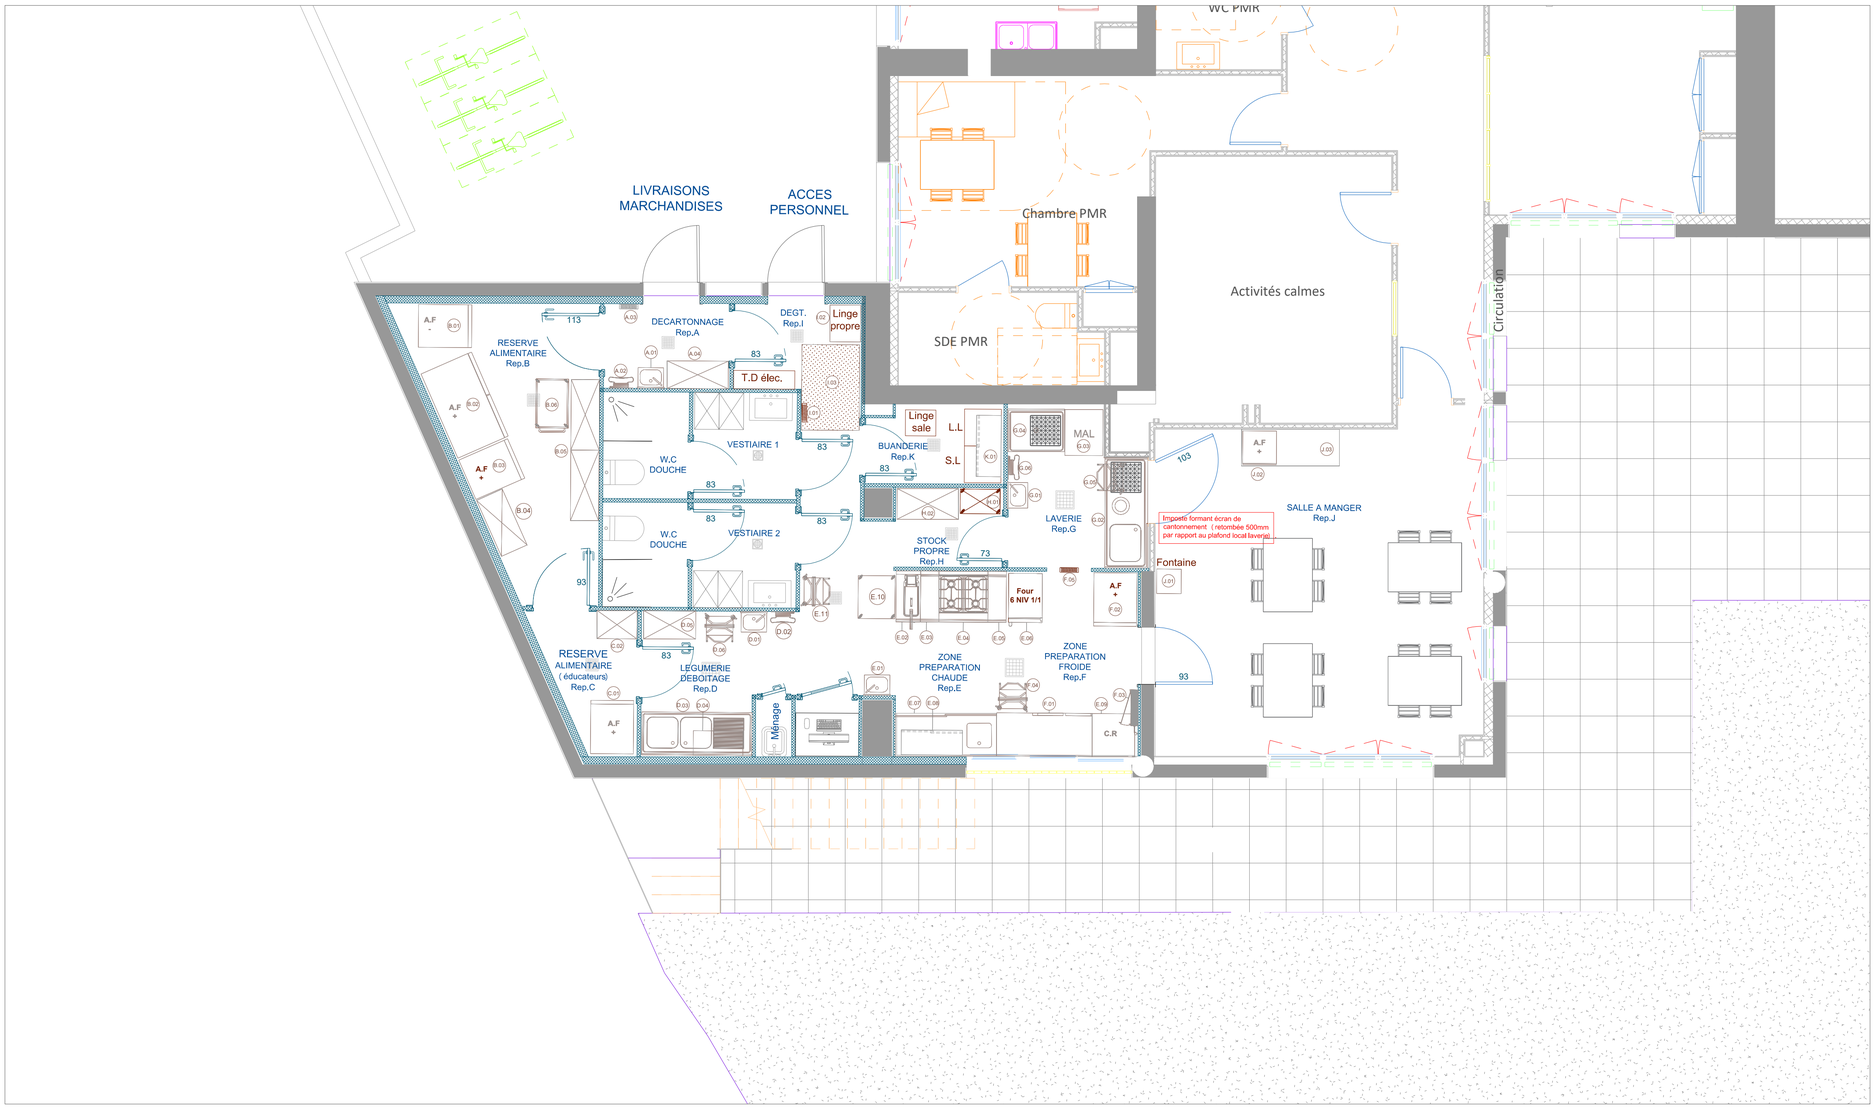

MINISTERE DE LA JUSTICE
Direction du Département Immobilière.
DIR Grand-Ouest

UJPE de Rennes
16 square Louis de Maurice de Broglie
35000 Rennes

Rénovation de la cuisine

Bureau d'étude cuisine
7 rue de La République - 17770 ECOYEUX
Tél. 05 46 74 17 62
Email: dbrosseau@solutions2c.fr

01 IMPLANTATION DES EQUIPEMENTS

DCE
sans échelle
Juillet 2026
AFF. N°260612

Date	Indice	Modifications
30 Juillet 2026	0	Plan DCE indice 0

EMETTEUR	S2C	D.BROSSEAU

Ce document est la propriété de S2C et ne peut être reproduit ni communiqué à des tiers sans notre autorisation.