


RDC - EXISTANT

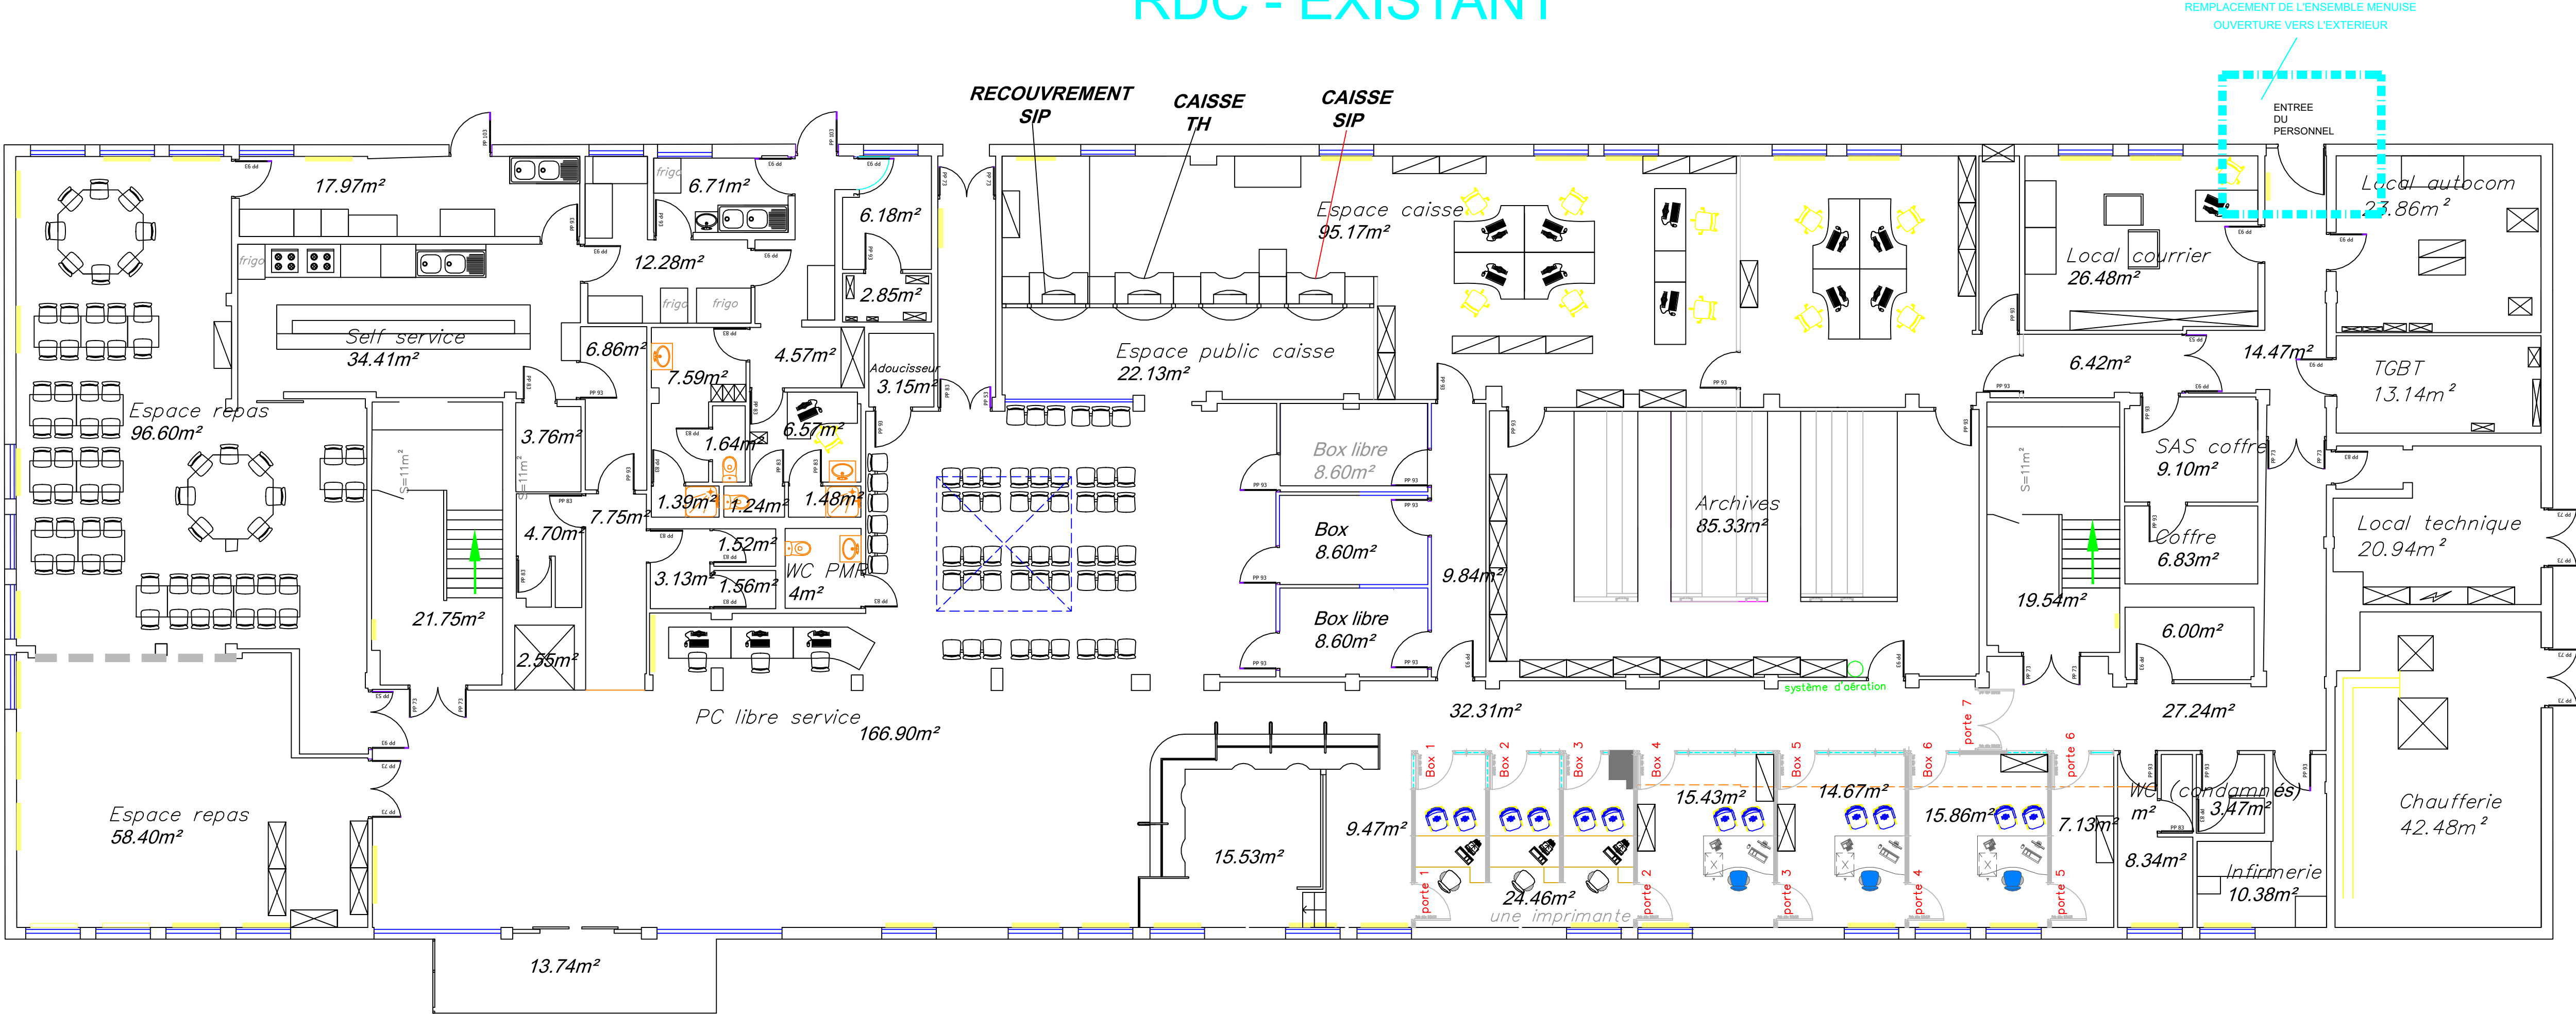

				CENTRE DES FINANCES DE ROUBAIX TRAVAUX POUR LA DENSIFICATION EXISTANT - RDC			
				 Mission : 682 Lot : Phase : PRO Echelle : 1/100 ETBE INGENIERIE			
A	24/07/26	Création du document	C. DELANNOY				
Ind	Date	Désignation	Dessiné				