


R+1 - EXISTANT

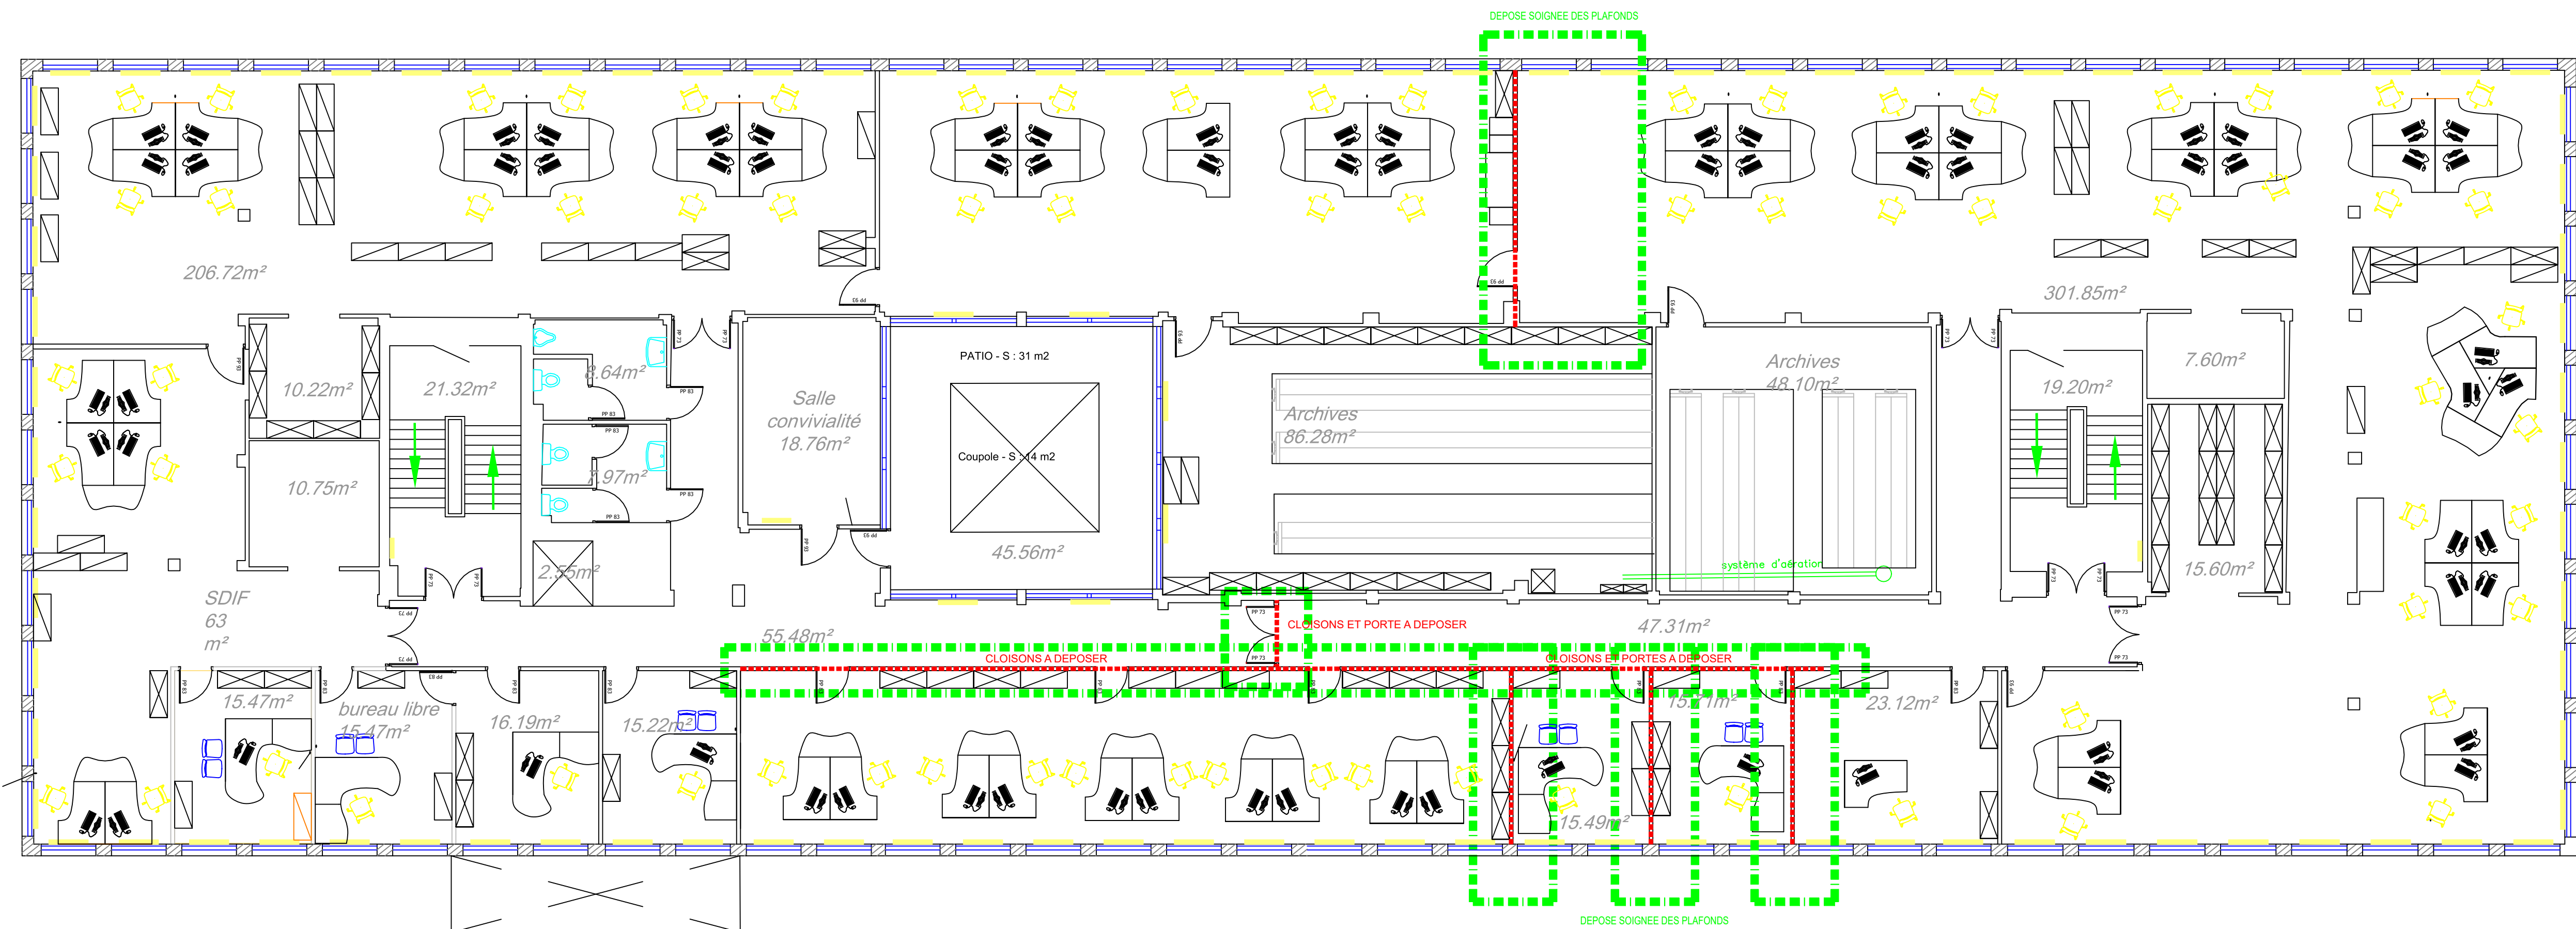

				CENTRE DES FINANCES DE ROUBAIX TRAVAUX POUR LA DENSIFICATION EXISTANT - R+1			
						Mission :	682
						Lot :	
						Phase :	PRO
						Echelle :	1/100
A	24/07/26	Création du document		C. DELANNOY		ETBE INGENIERIE	
Ind	Date	Désignation		Dessiné			