


R+2 - PROJET

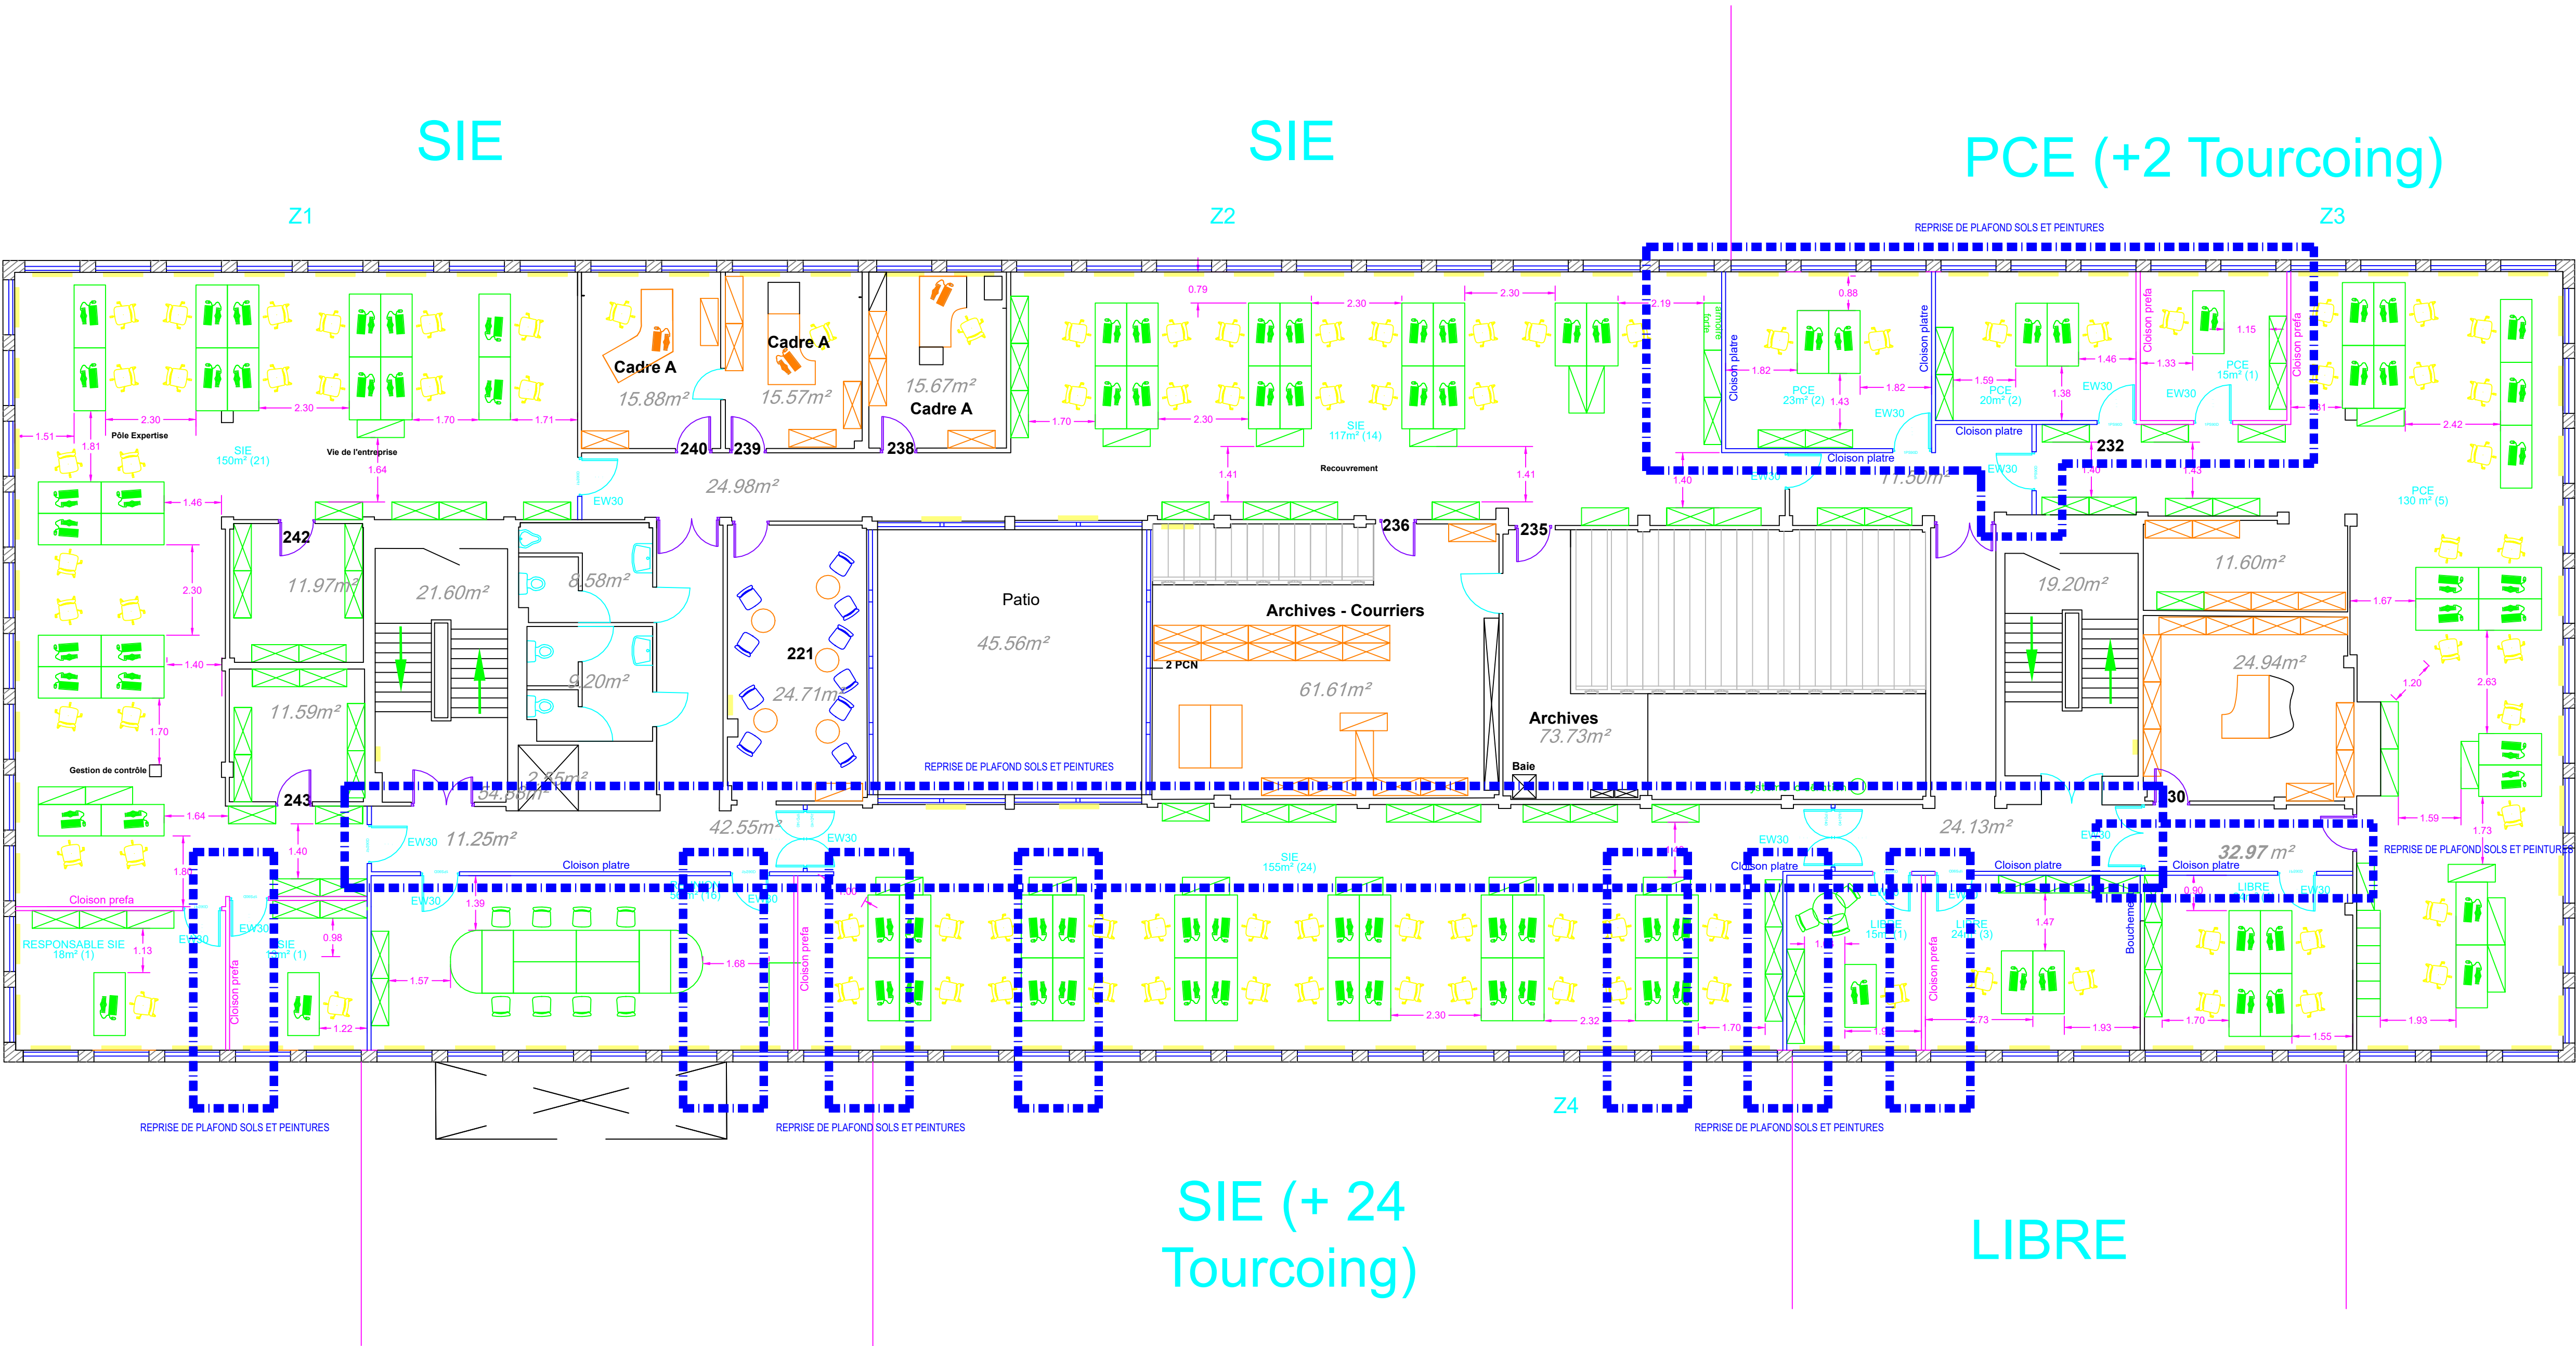

				CENTRE DES FINANCES DE ROUBAIX TRAVAUX POUR LA DENSIFICATION PROJET - R+2			
							
				Mission : 682			
				Lot :			
				Phase : PRO			
				Echelle : 1/100			
				ETBE INGENIERIE			
A	24/07/26	Création du document		C. DELANNOY			
Ind	Date	Désignation		Dessiné			