


R+3 - EXISTANT

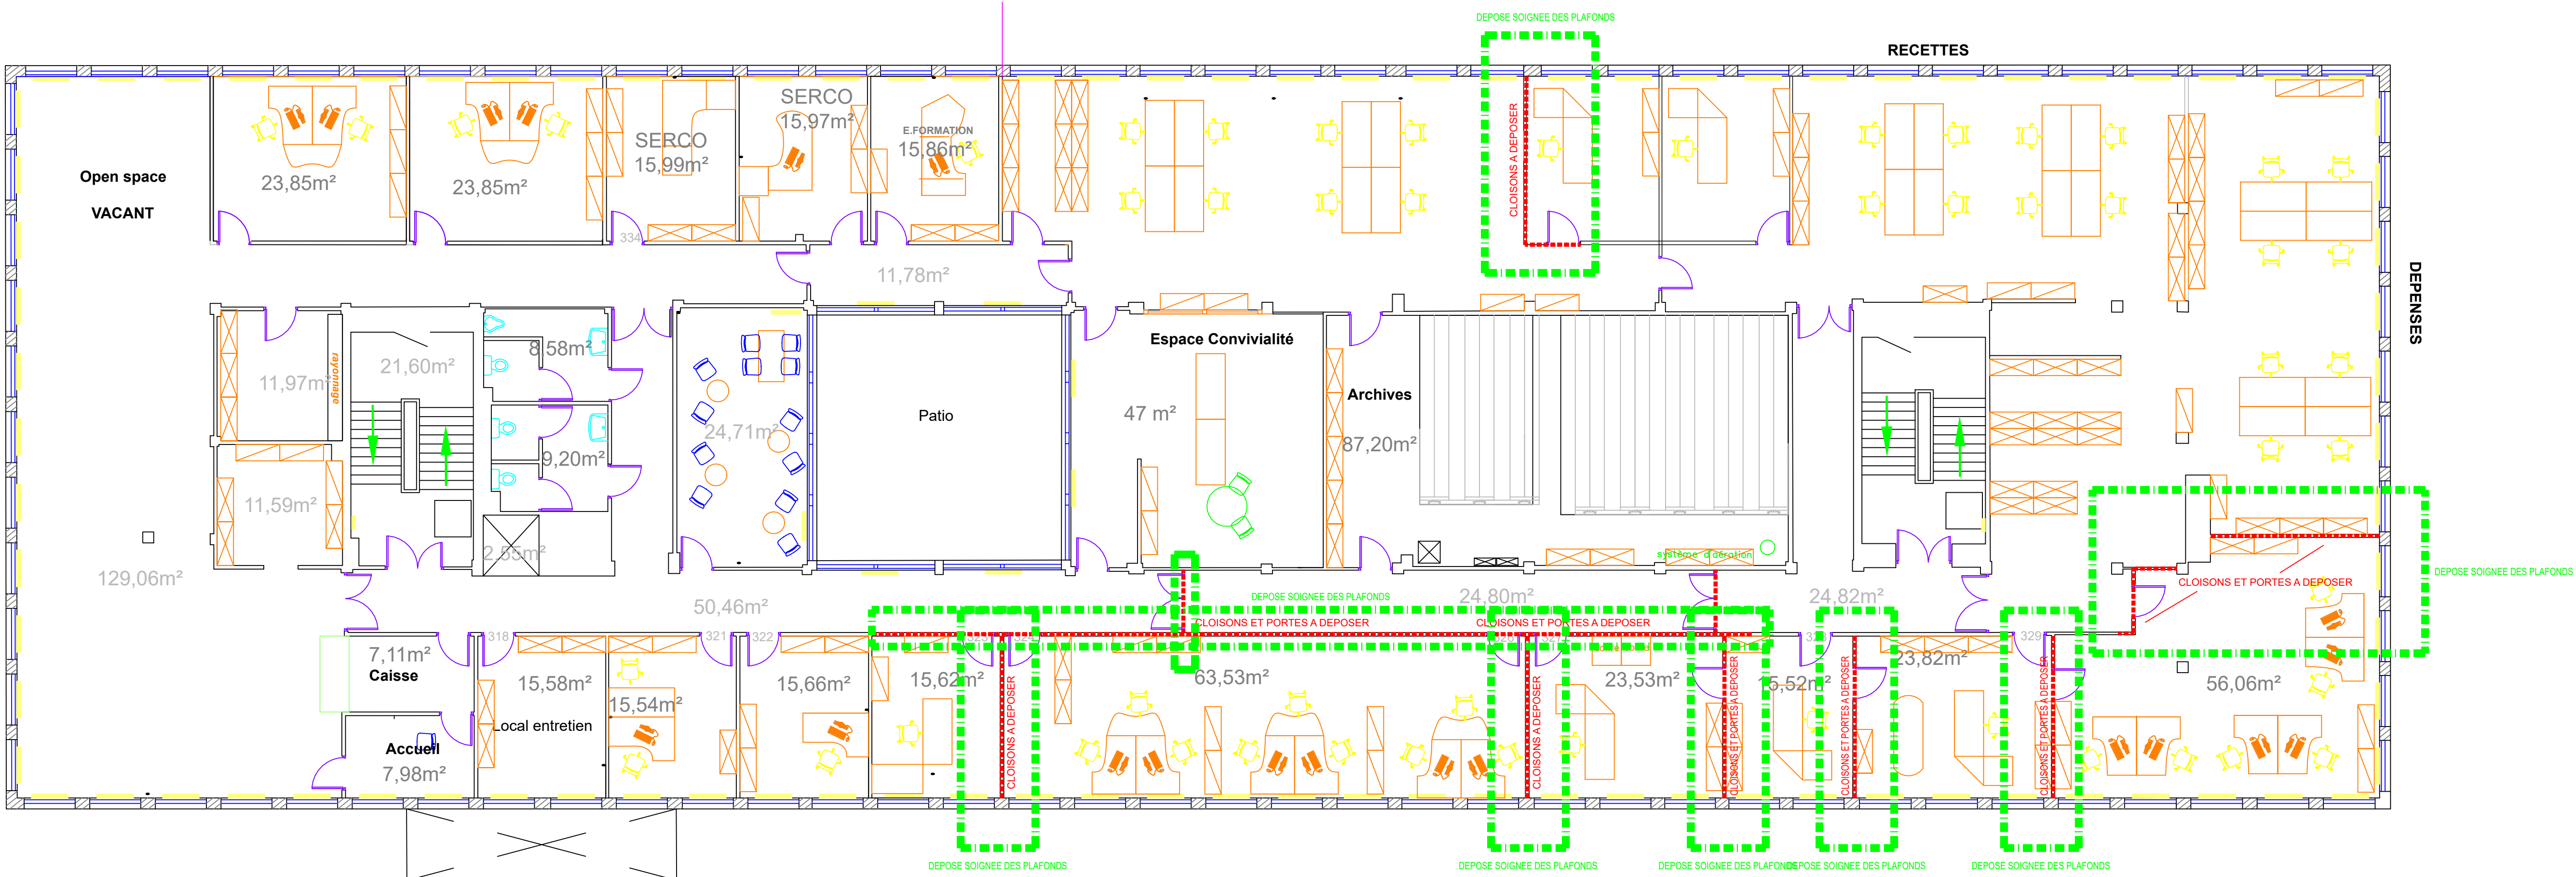

				CENTRE DES FINANCES DE ROUBAIX TRAVAUX POUR LA DENSIFICATION EXISTANT - R+3			
					Mission :	682	
					Lot :		
					Phase :	PRO	
					Echelle :	1/100	
A	24/07/26	Création du document		C. DELANNOY	ETBE INGENIERIE		
Ind	Date	Désignation		Dessiné			