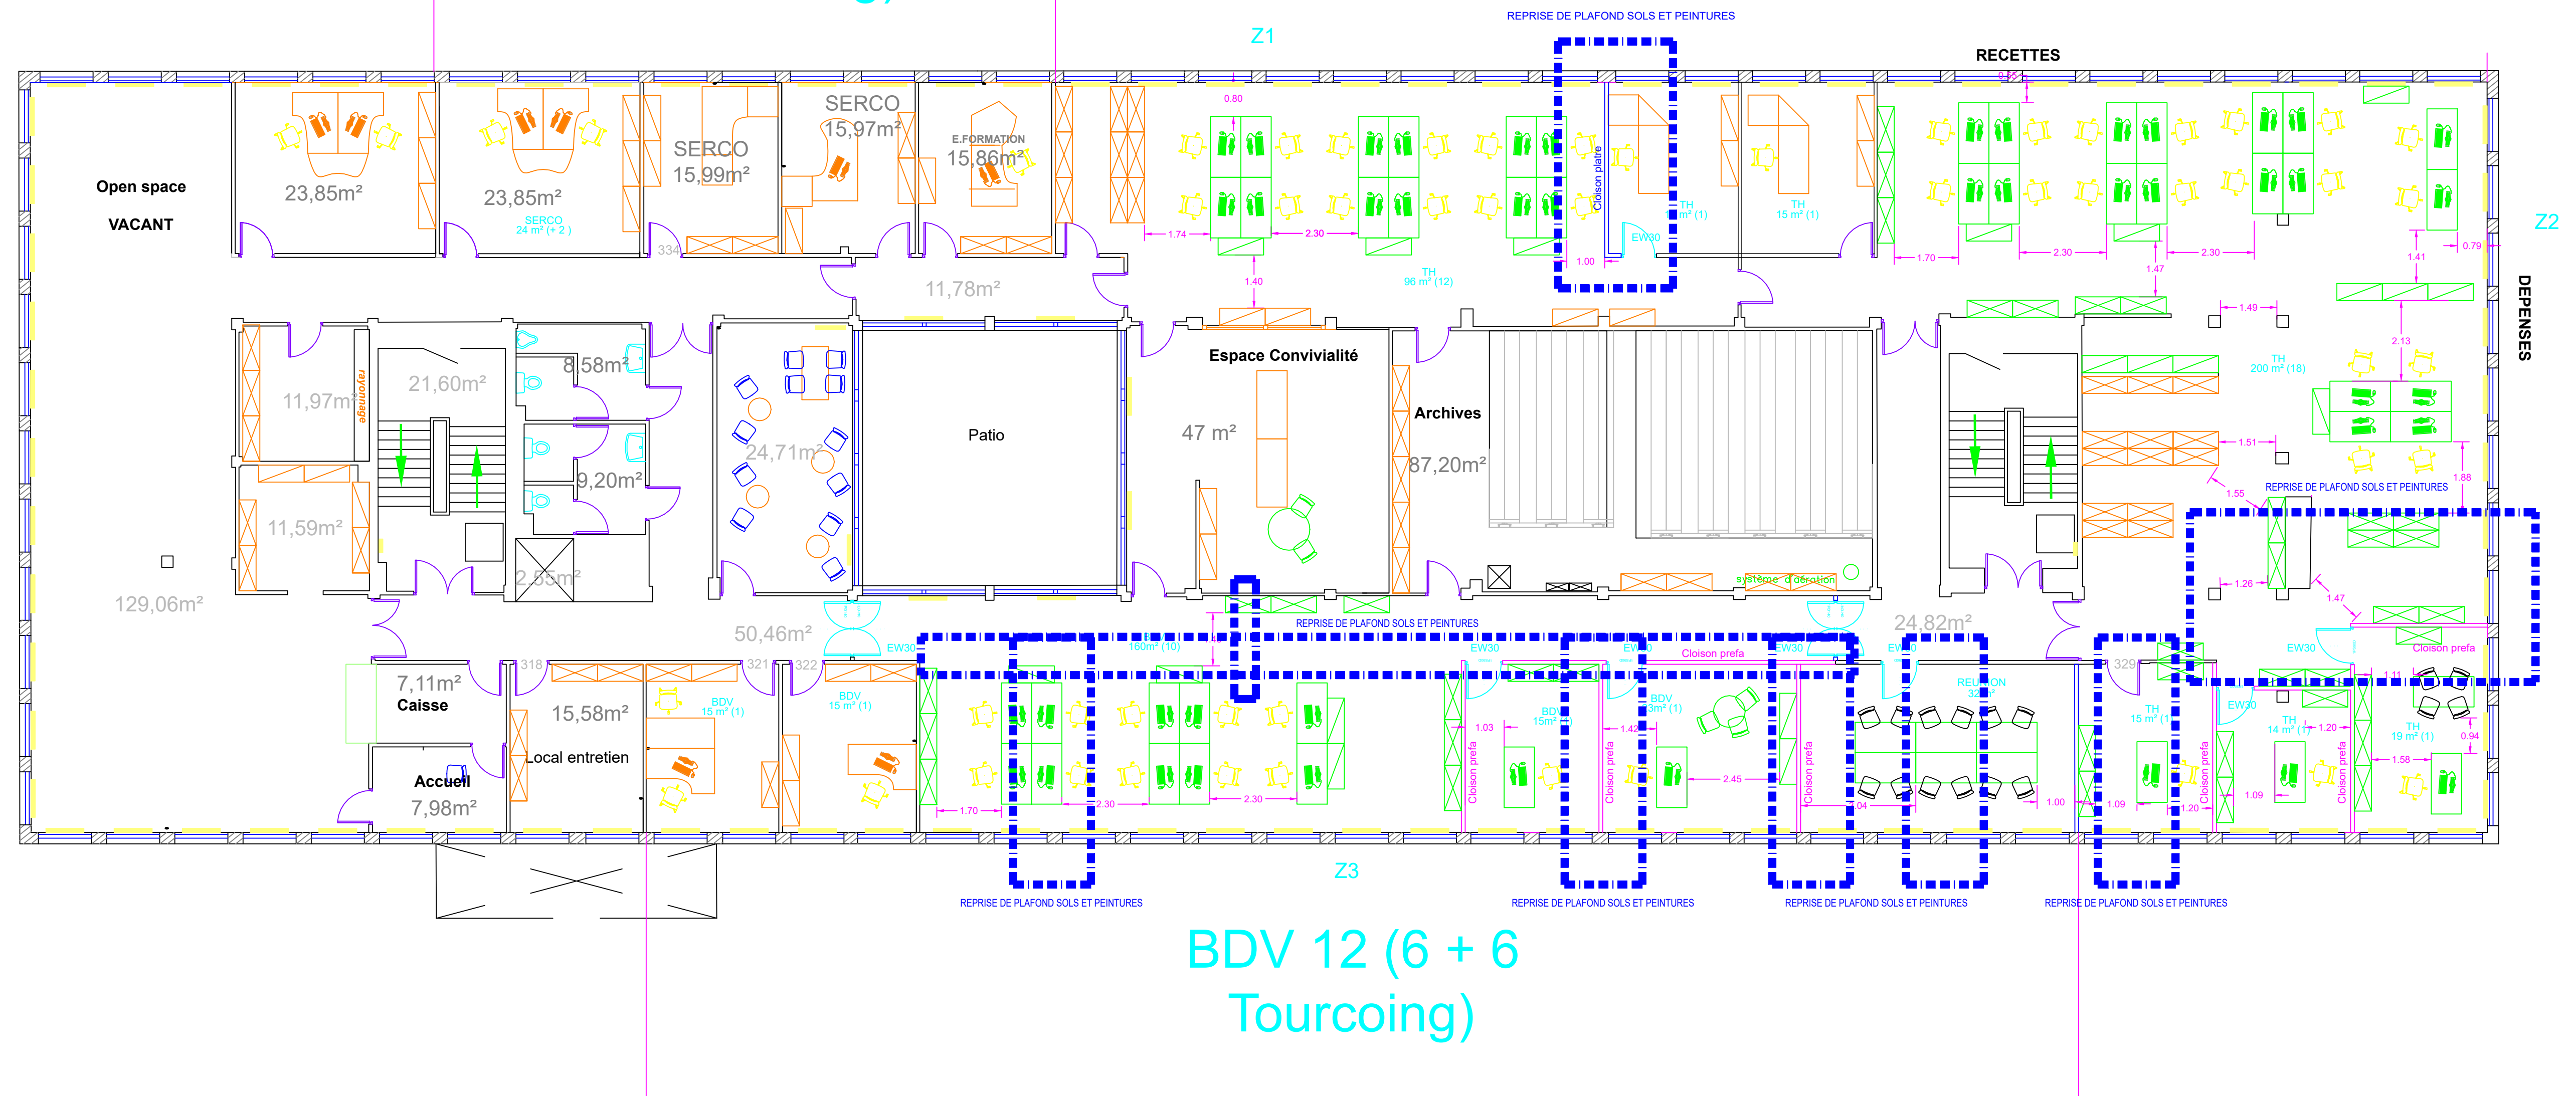


R+3 - PROJET

SERCO (existant + 1
Tourcoing)

Densification TH (35 comme à l'existant)

VACANT

BDV 12 (6 + 6
Tourcoing)

				CENTRE DES FINANCES DE ROUBAIX TRAVAUX POUR LA DENSIFICATION PROJET - R+3	
				 E.T.B.E Ingénierie ETUDE - PROJET - REALISATION	Mission : 682
					Lot :
					Phase : PRO
					Echelle : 1/100
					ETBE INGENIERIE
A	24/07/26	Création du document	C. DELANNOY		
Ind	Date	Désignation	Dessiné		