


R+2 - EXISTANT

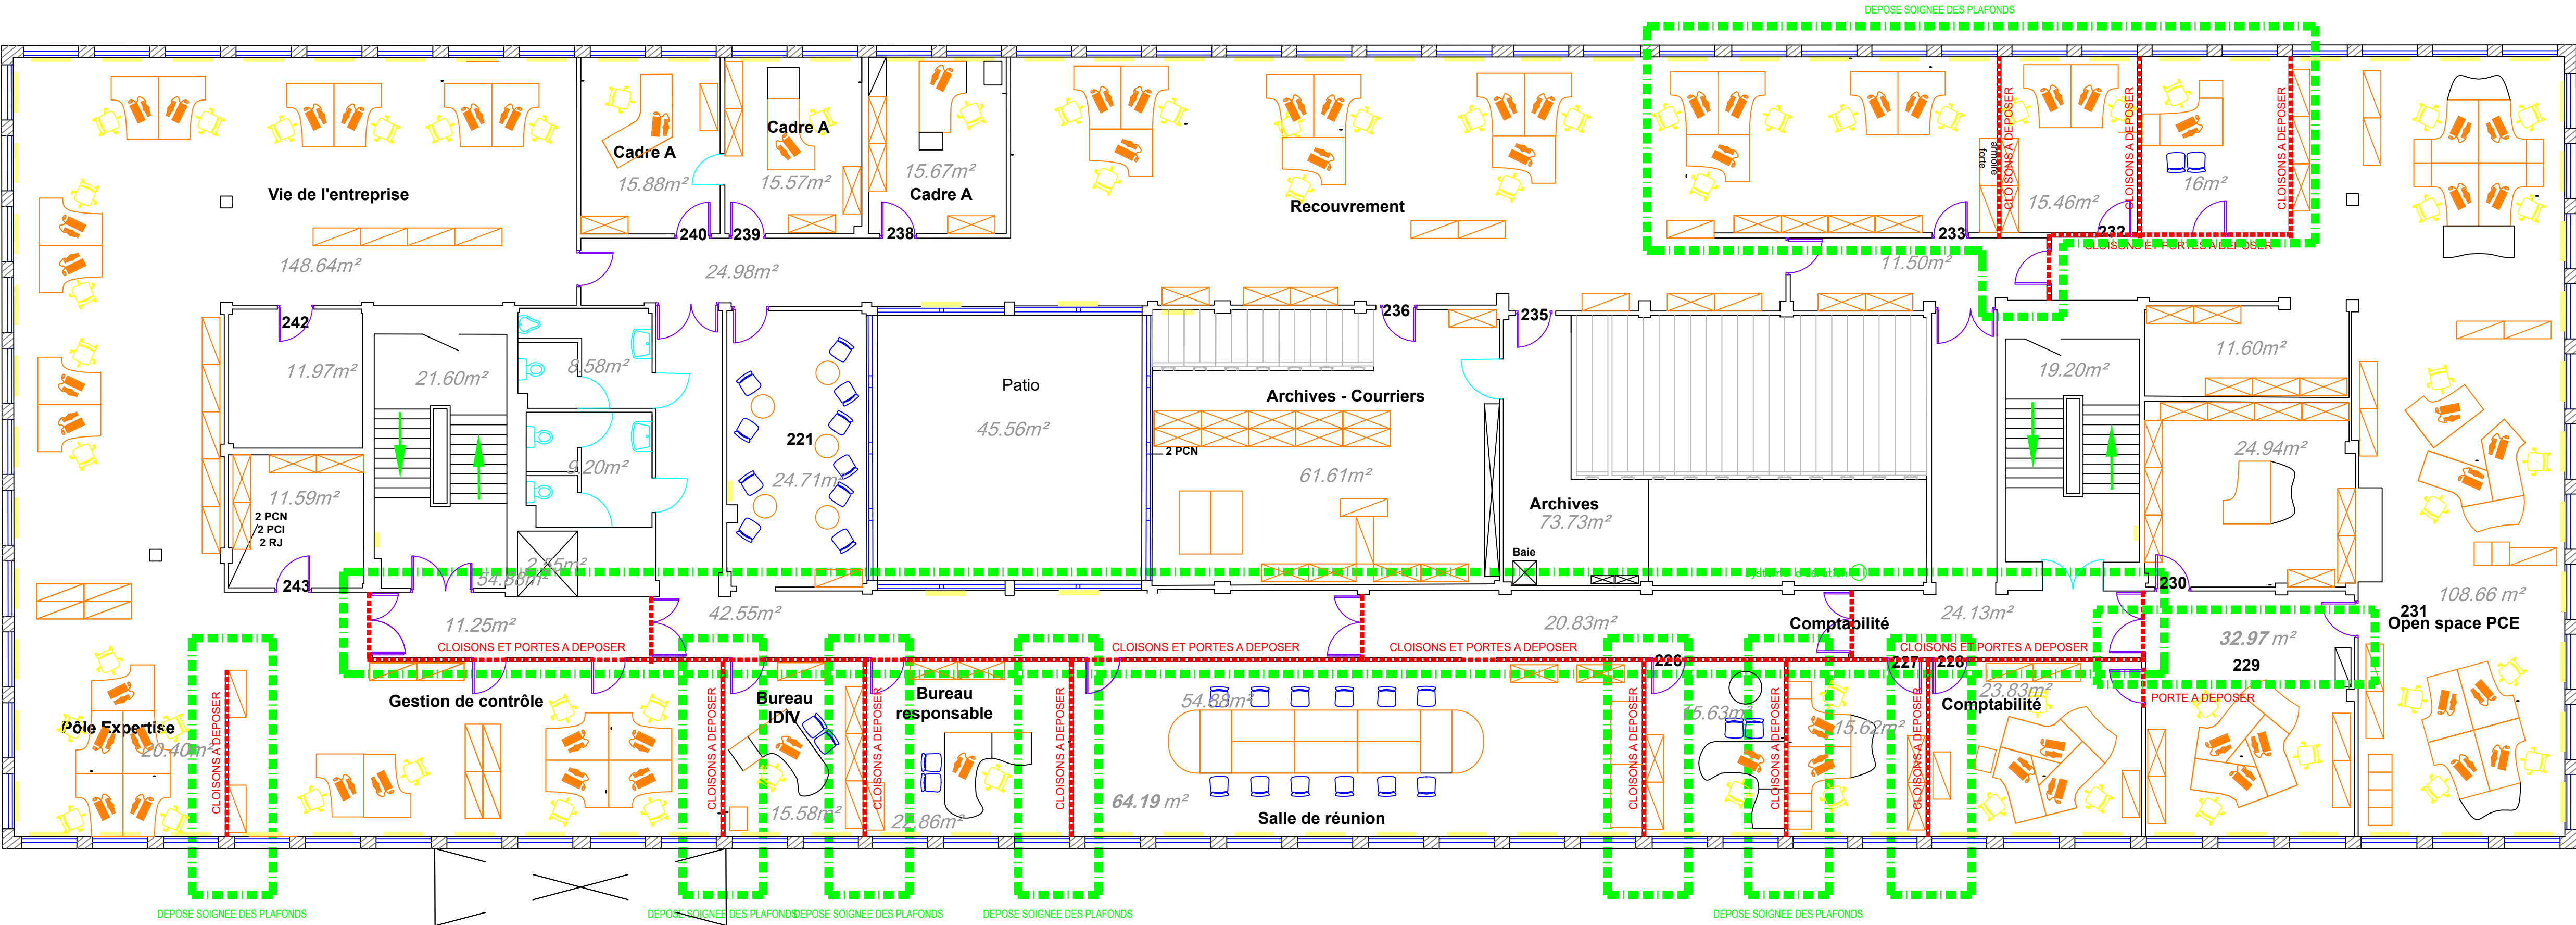

				CENTRE DES FINANCES DE ROUBAIX TRAVAUX POUR LA DENSIFICATION EXISTANT - R+2			
					Mission :	682	
					Lot :		
					Phase :	PRO	
					Echelle :	1/100	
						ETBE INGENIERIE	
A	24/07/26	Création du document	C. DELANNOY				
Ind	Date	Désignation	Dessiné				