
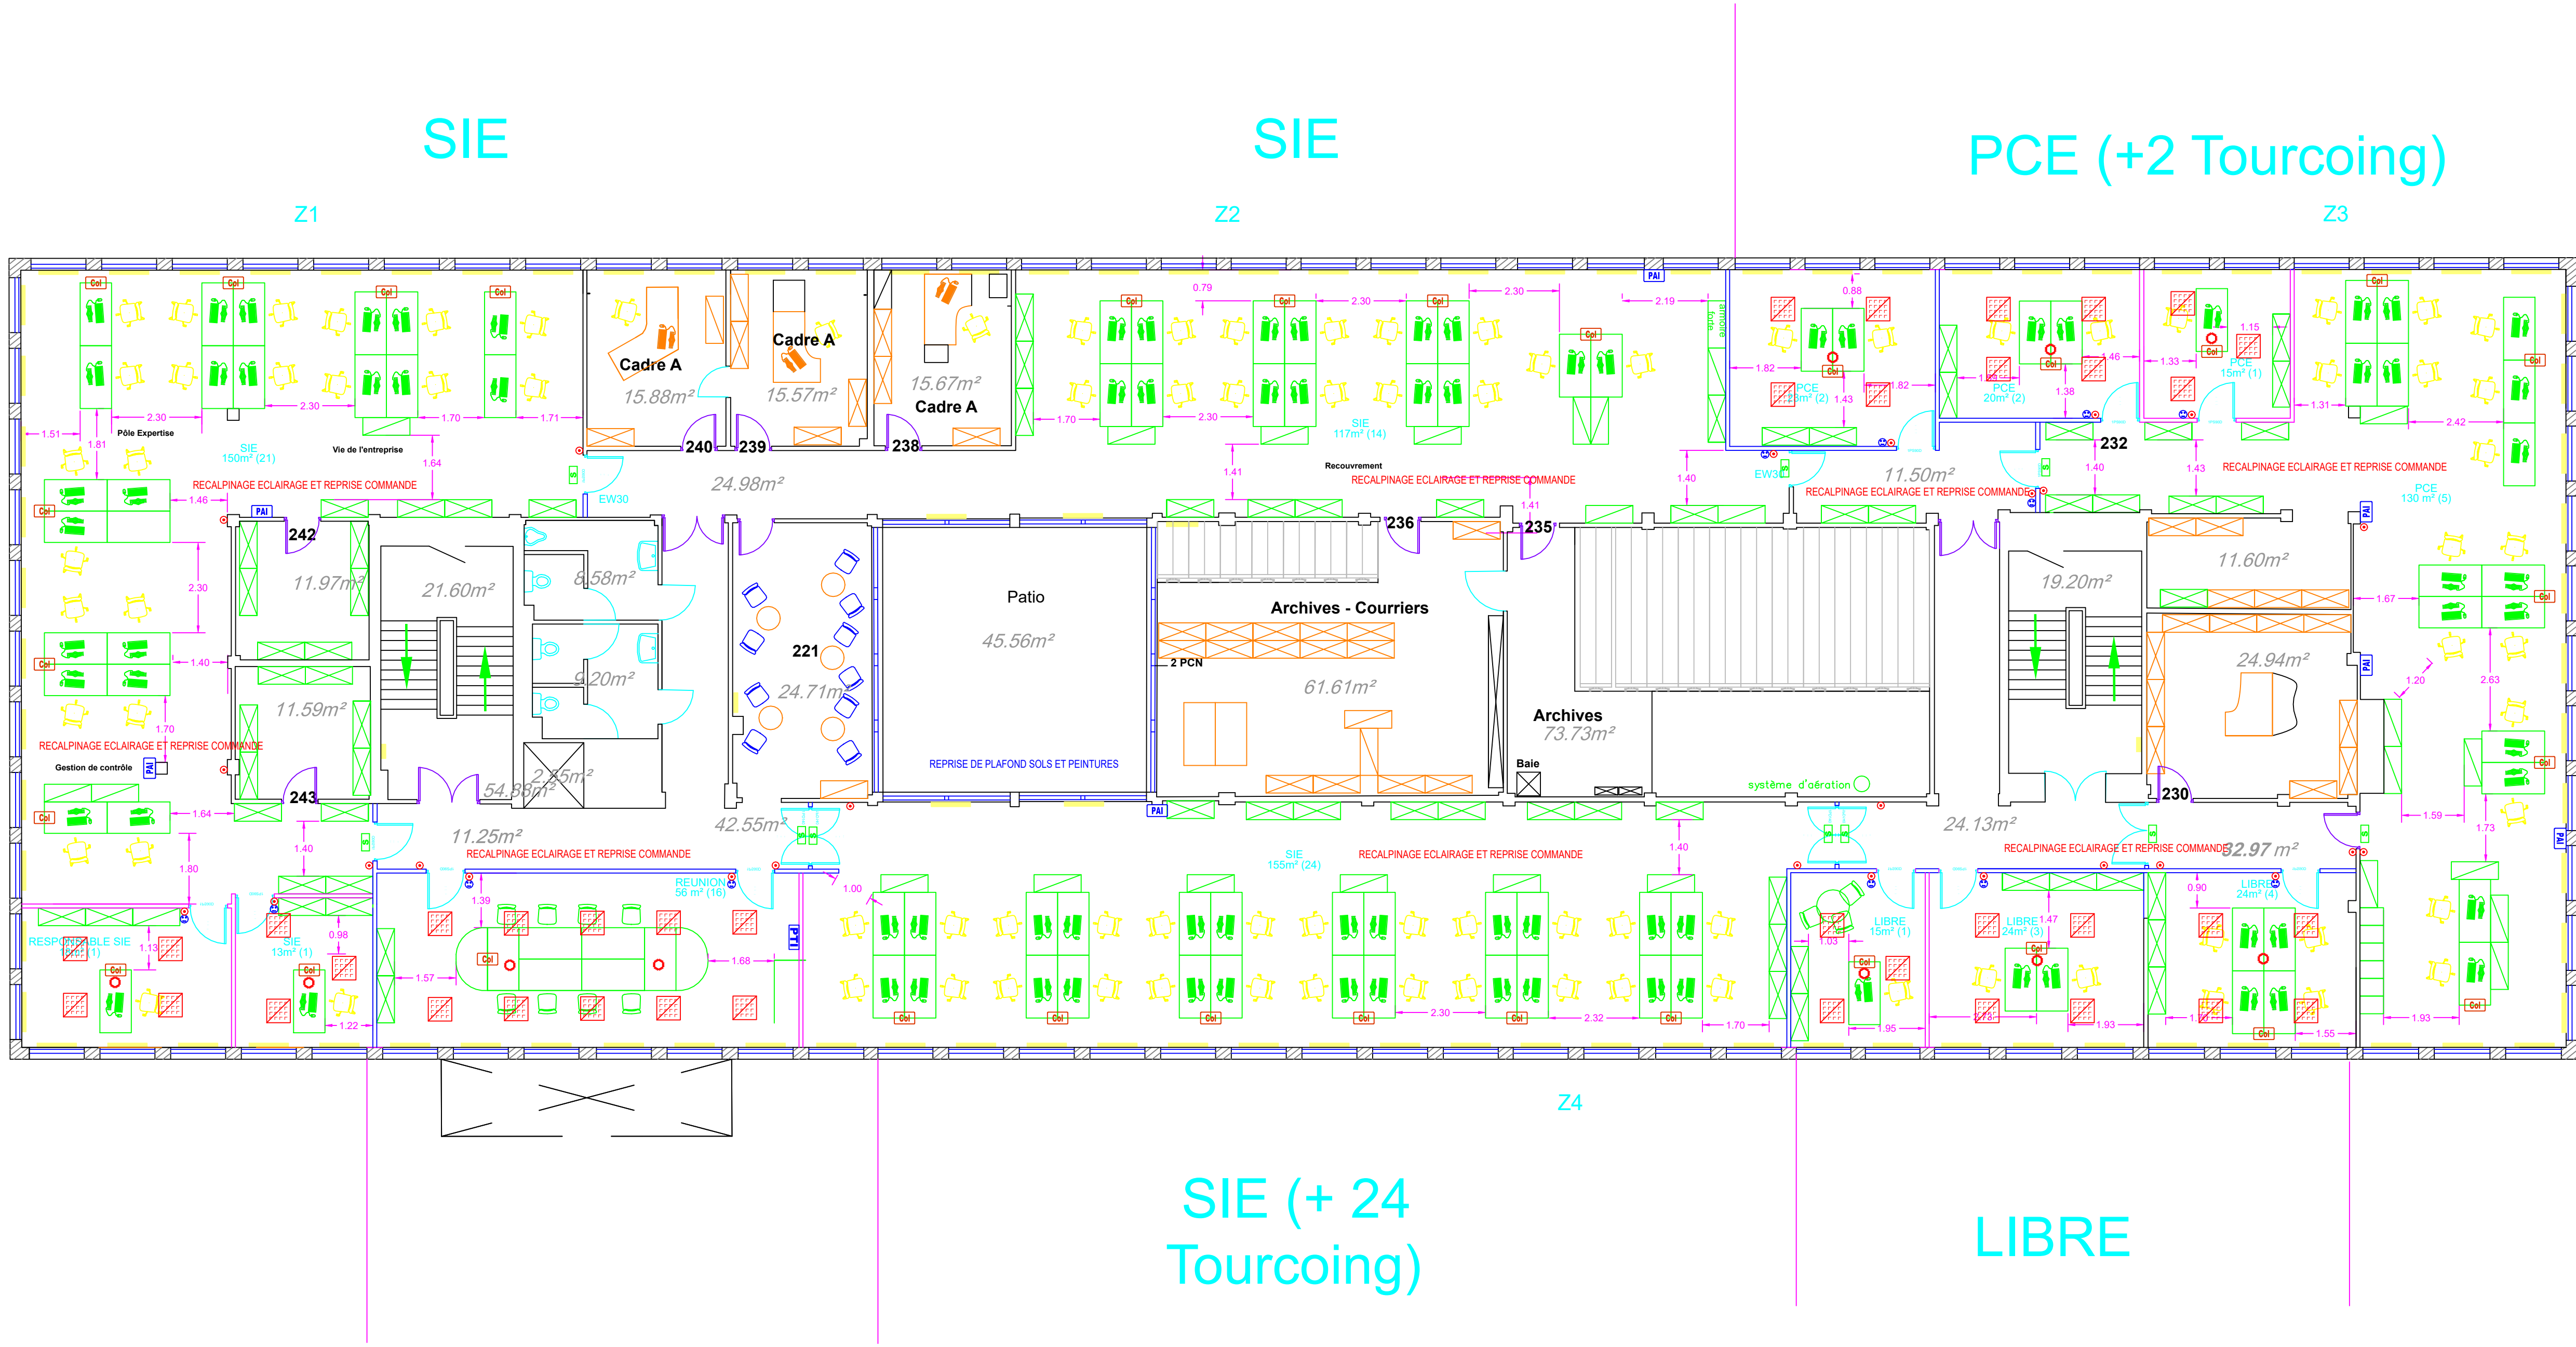


R+2 - PROJET ELECTRICITE

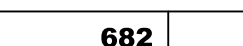

LEGENDE

- | | |
|---|---|
|  | Type 1 - Luminaire 600x600 gradable |
|  | Colonne de distribution équipée d'un PAI par poste de travail |
|  | Point Informatique hors colonne |
|  | Bouton poussoir |
|  | Interrupteur simple allumage |
|  | Détecteur de présence 360° + luminosité |
|  | Bloc d'évacuation |
|  | Prise de courant 10/16A + T |

				CENTRE DES FINANCES DE ROUBAIX TRAVAUX POUR LA DENSIFICATION PROJET - R+2 - ELECTRICITE			
					Mission :	682	
					Lot :		
					Phase :	PRO	
					Echelle :	1/100	
					ETBE INGENIERIE		
A	24/07/26	Création du document	C. DELANNOY				
Ind	Date	Désignation	Dessiné				