


R+3 - PROJET ELECTRICITE

SERCO (existant + 1
Tourcoing)

Densification TH (35
comme à l'existant)

VACANT

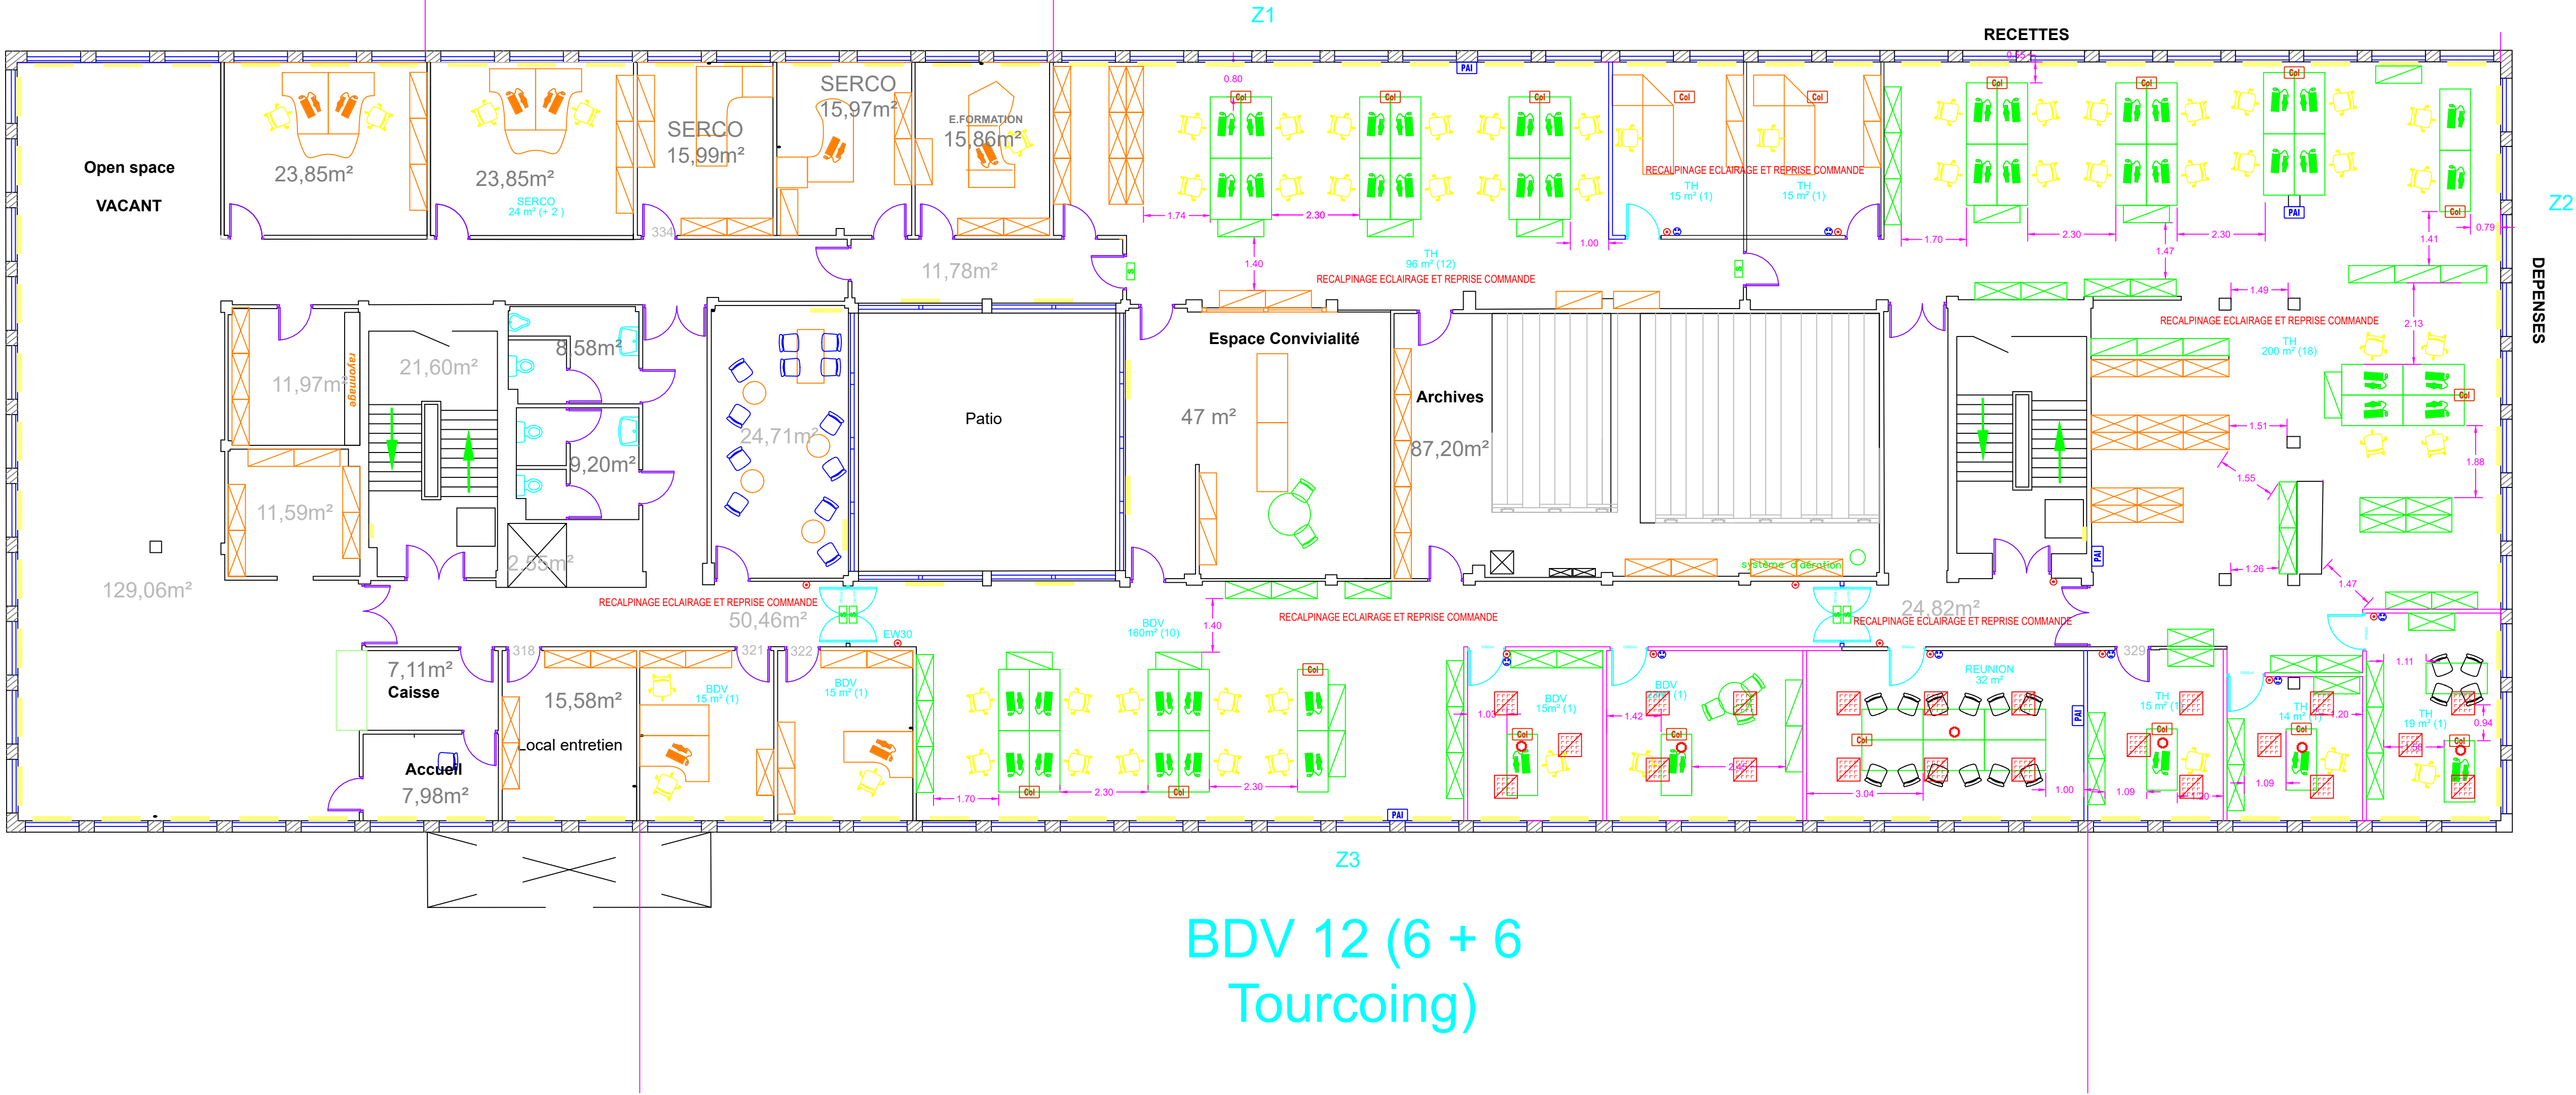

BDV 12 (6 + 6
Tourcoing)

LEGENDE :

- Type 1 - Luminaire 600x600 gradable
- Colonne de distribution équipée d'un PAI par poste de travail
- Point Informatique hors colonne
- Bouton poussoir
- Interrupteur simple allumage
- Décteur de presence 360° + luminosité
- Bloc d'évacuation
- Prise de courant 10/16A + T

CENTRE DES FINANCES DE ROUBAIX
TRAVAUX POUR LA DENSIFICATION
PROJET - R+3 - ELECTRICITE



Mission :	682
Lot :	
Phase :	PRO
Echelle :	1/100
ETBE INGENIERIE	

A	24/07/26	Création du document	C. DELANNOY	
Ind	Date	Désignation	Dessiné	