


R+1 - PROJET ELECTRICITE

SIP 65

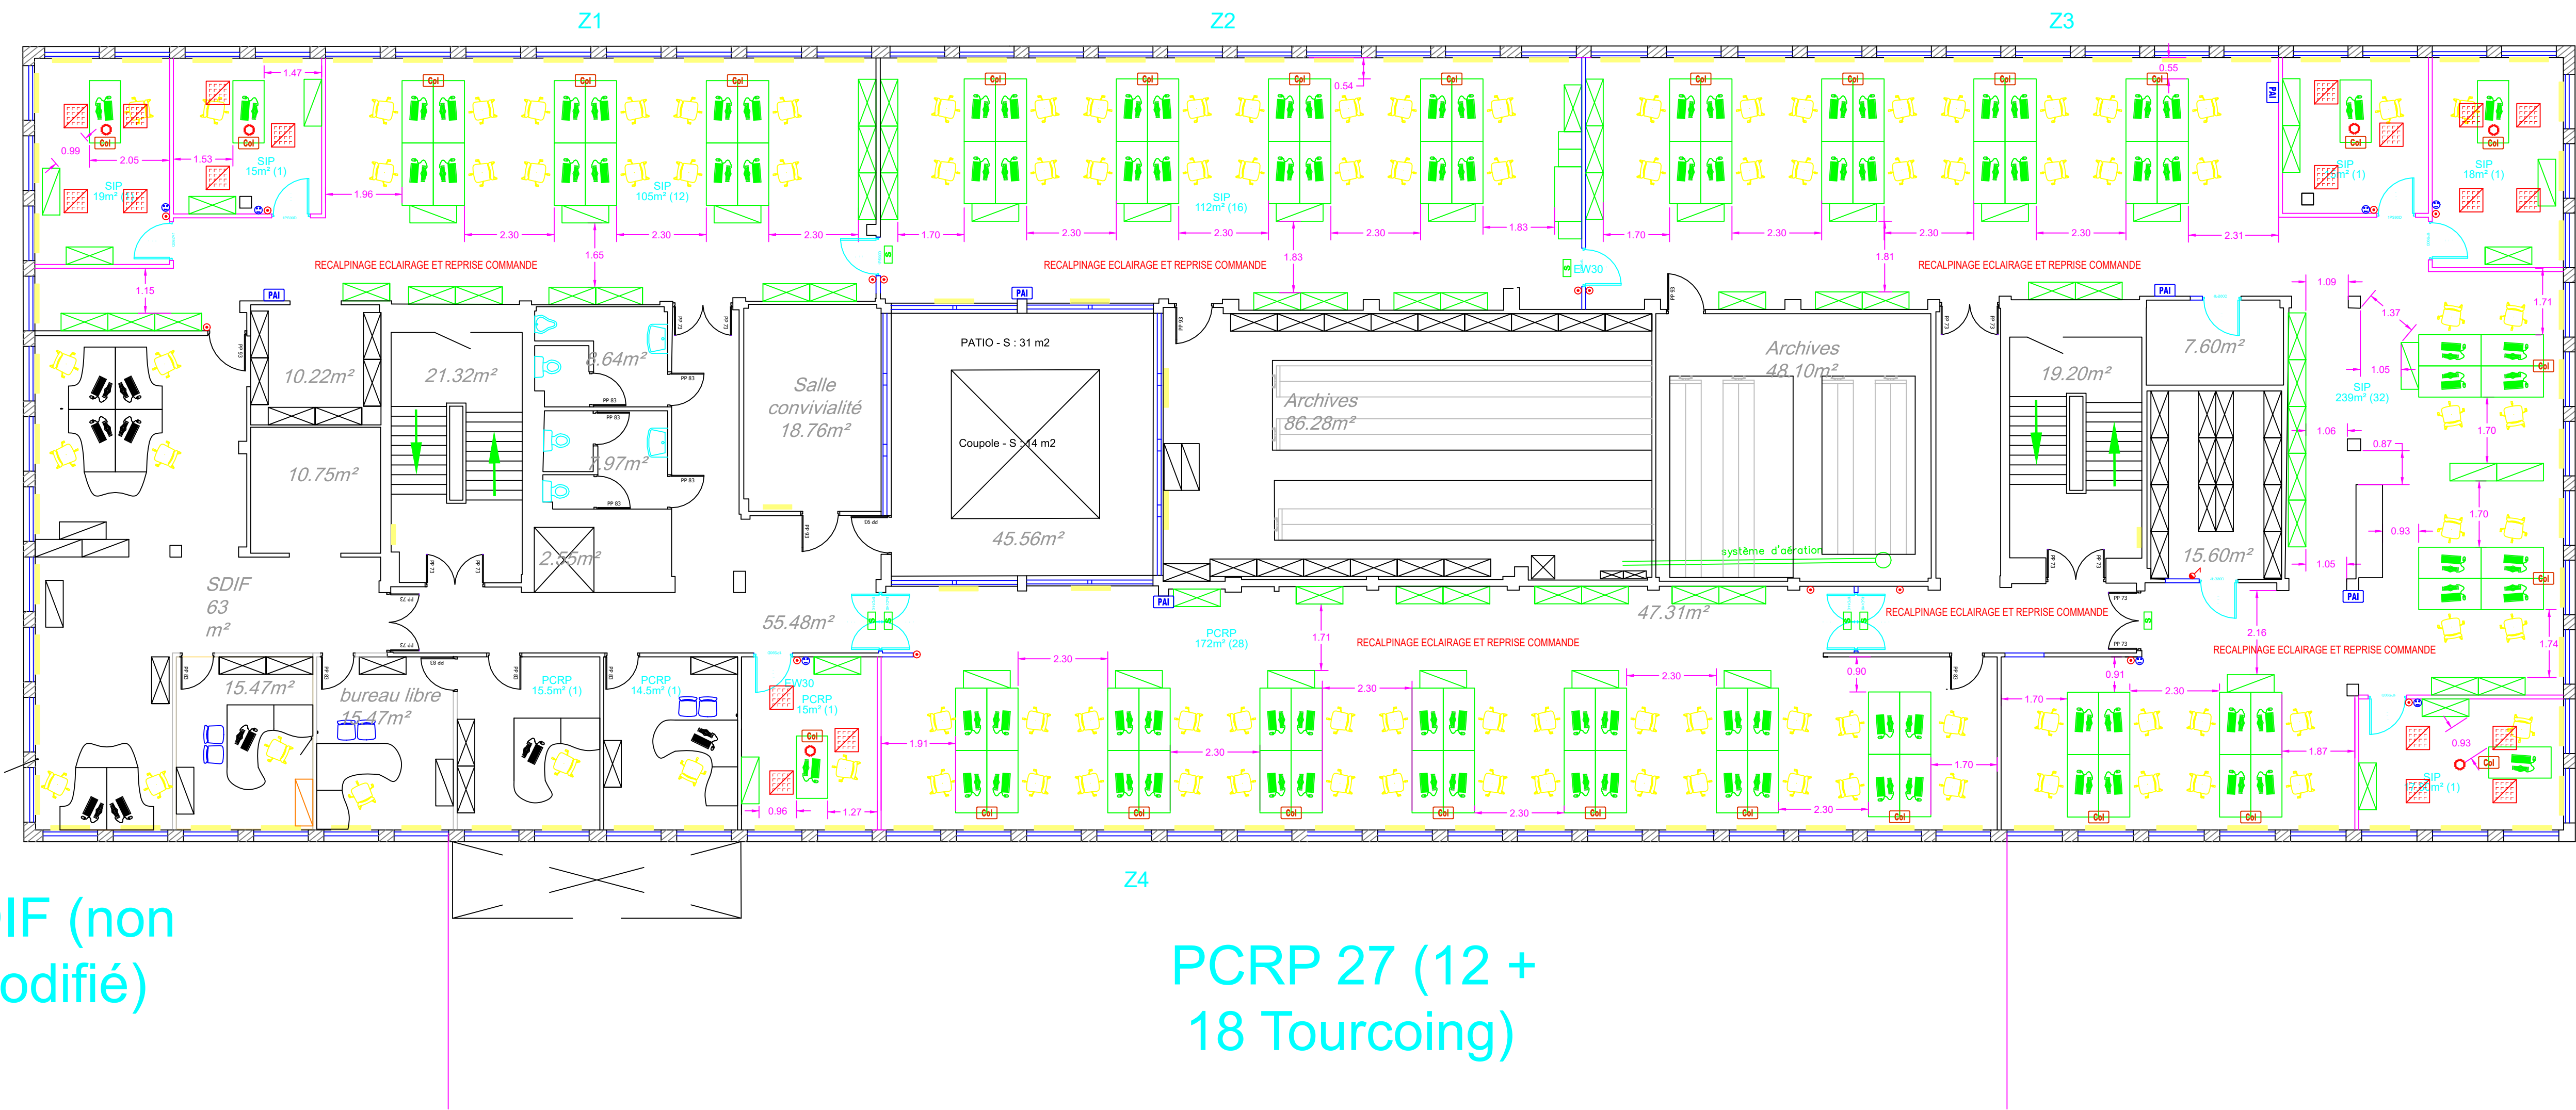

LEGENDE :

- Type 1 - Luminaire 600x600 gradable
- Colonne de distribution équipée d'un PAI par poste de travail
- Point Informatique hors colonne
- Bouton poussoir
- Interrupteur simple allumage
- Détecteur de présence 360° + luminosité
- Bloc d'évacuation
- Prise de courant 10/16A + T

CENTRE DES FINANCES DE ROUBAIX
TRAVAUX POUR LA DENSIFICATION
PROJET - R+1 - ELECTRICITE



Mission :	682
Lot :	
Phase :	PRO
Echelle :	1/100
ETBE INGENIERIE	

A	24/07/26	Création du document	C. DELANNOY
Ind	Date	Désignation	Dessiné