


R+1 - PROJET

SIP 65

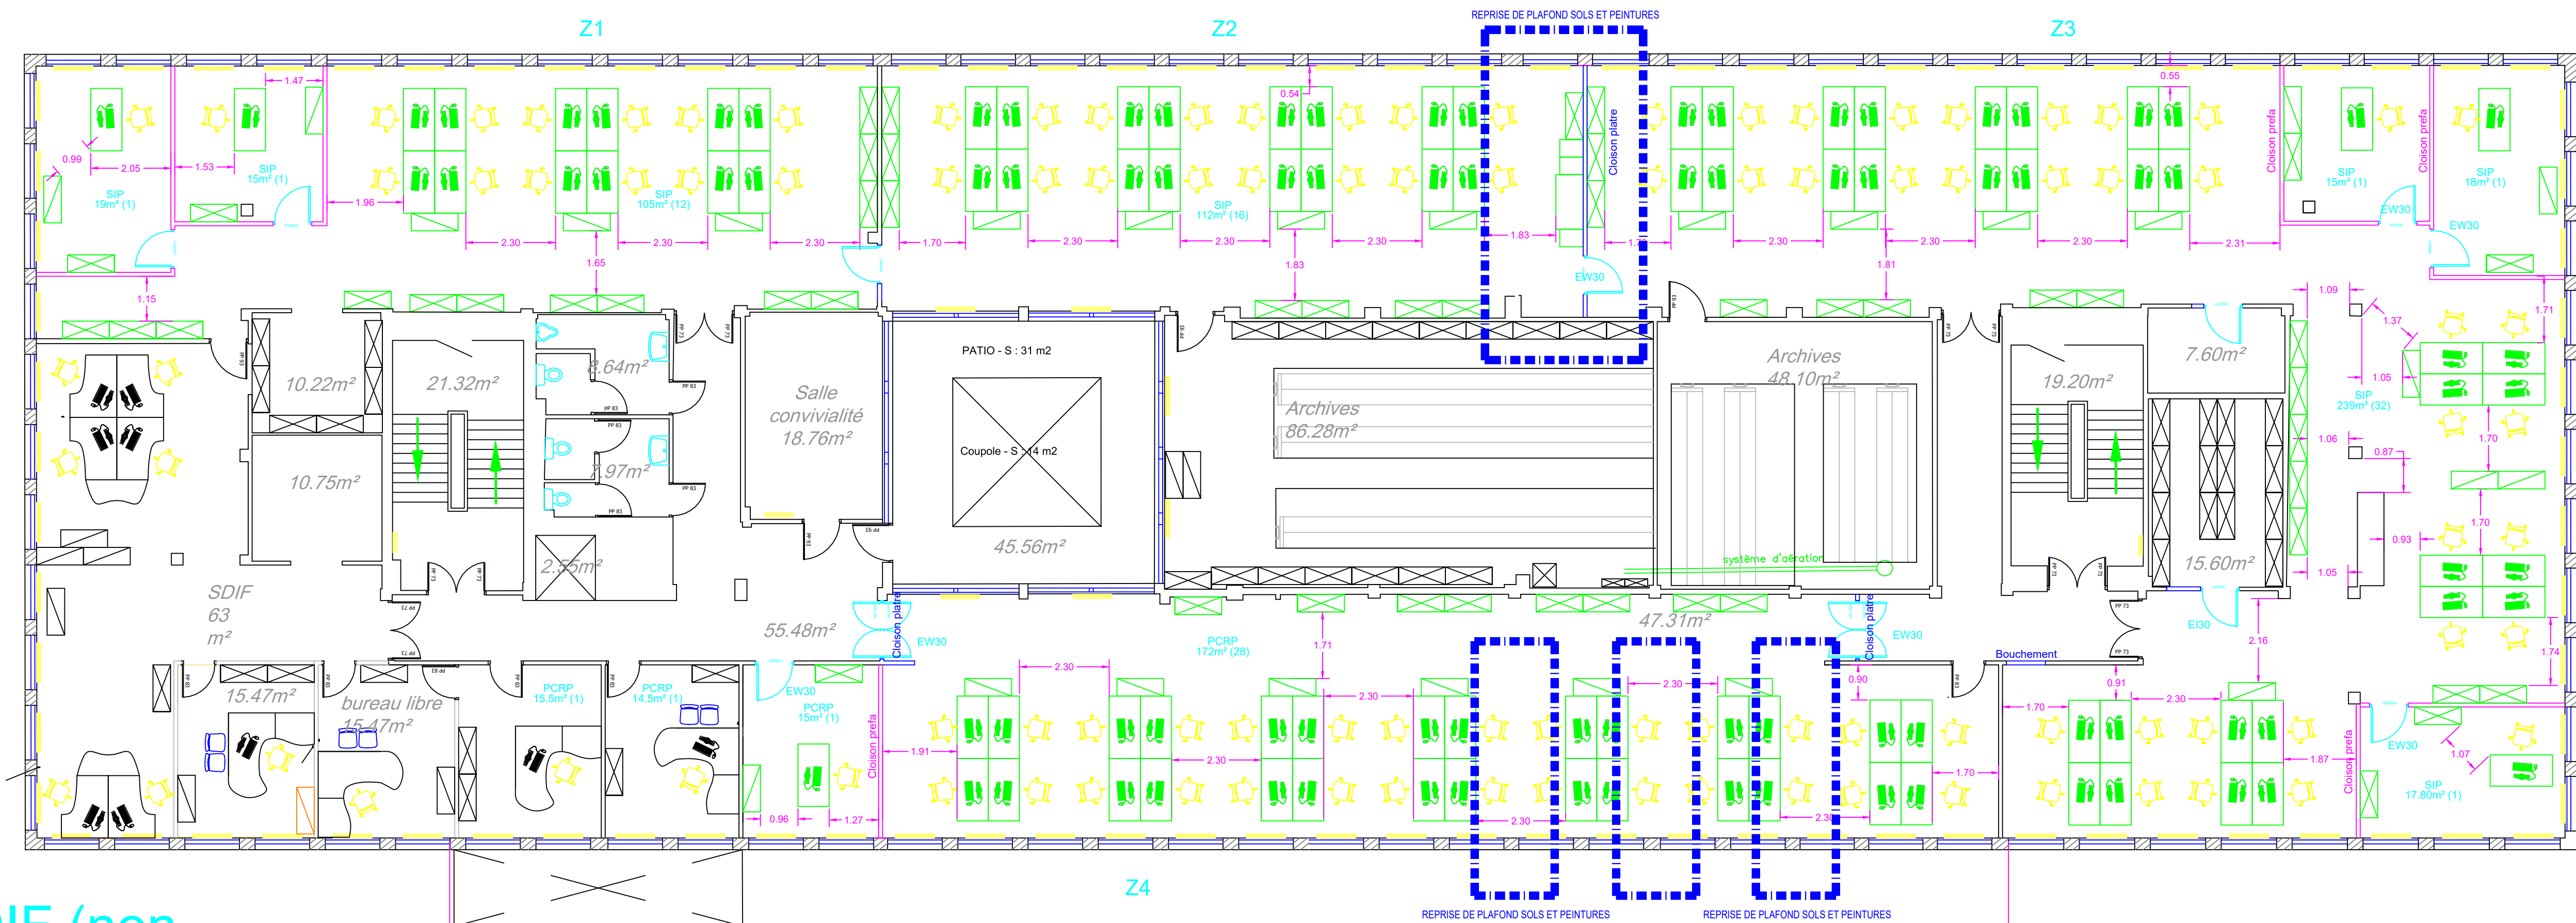

SDIF (non
modifié)

PCRP 27 (12 +
18 Tourcoing)

				CENTRE DES FINANCES DE ROUBAIX TRAVAUX POUR LA DENSIFICATION PROJET - R+1			
					Mission :	682	
					Lot :		
					Phase :	PRO	
					Echelle :	1/100	
A	24/07/26	Création du document		C. DELANNOY	ETBE INGENIERIE		
Ind	Date	Désignation		Dessiné			