


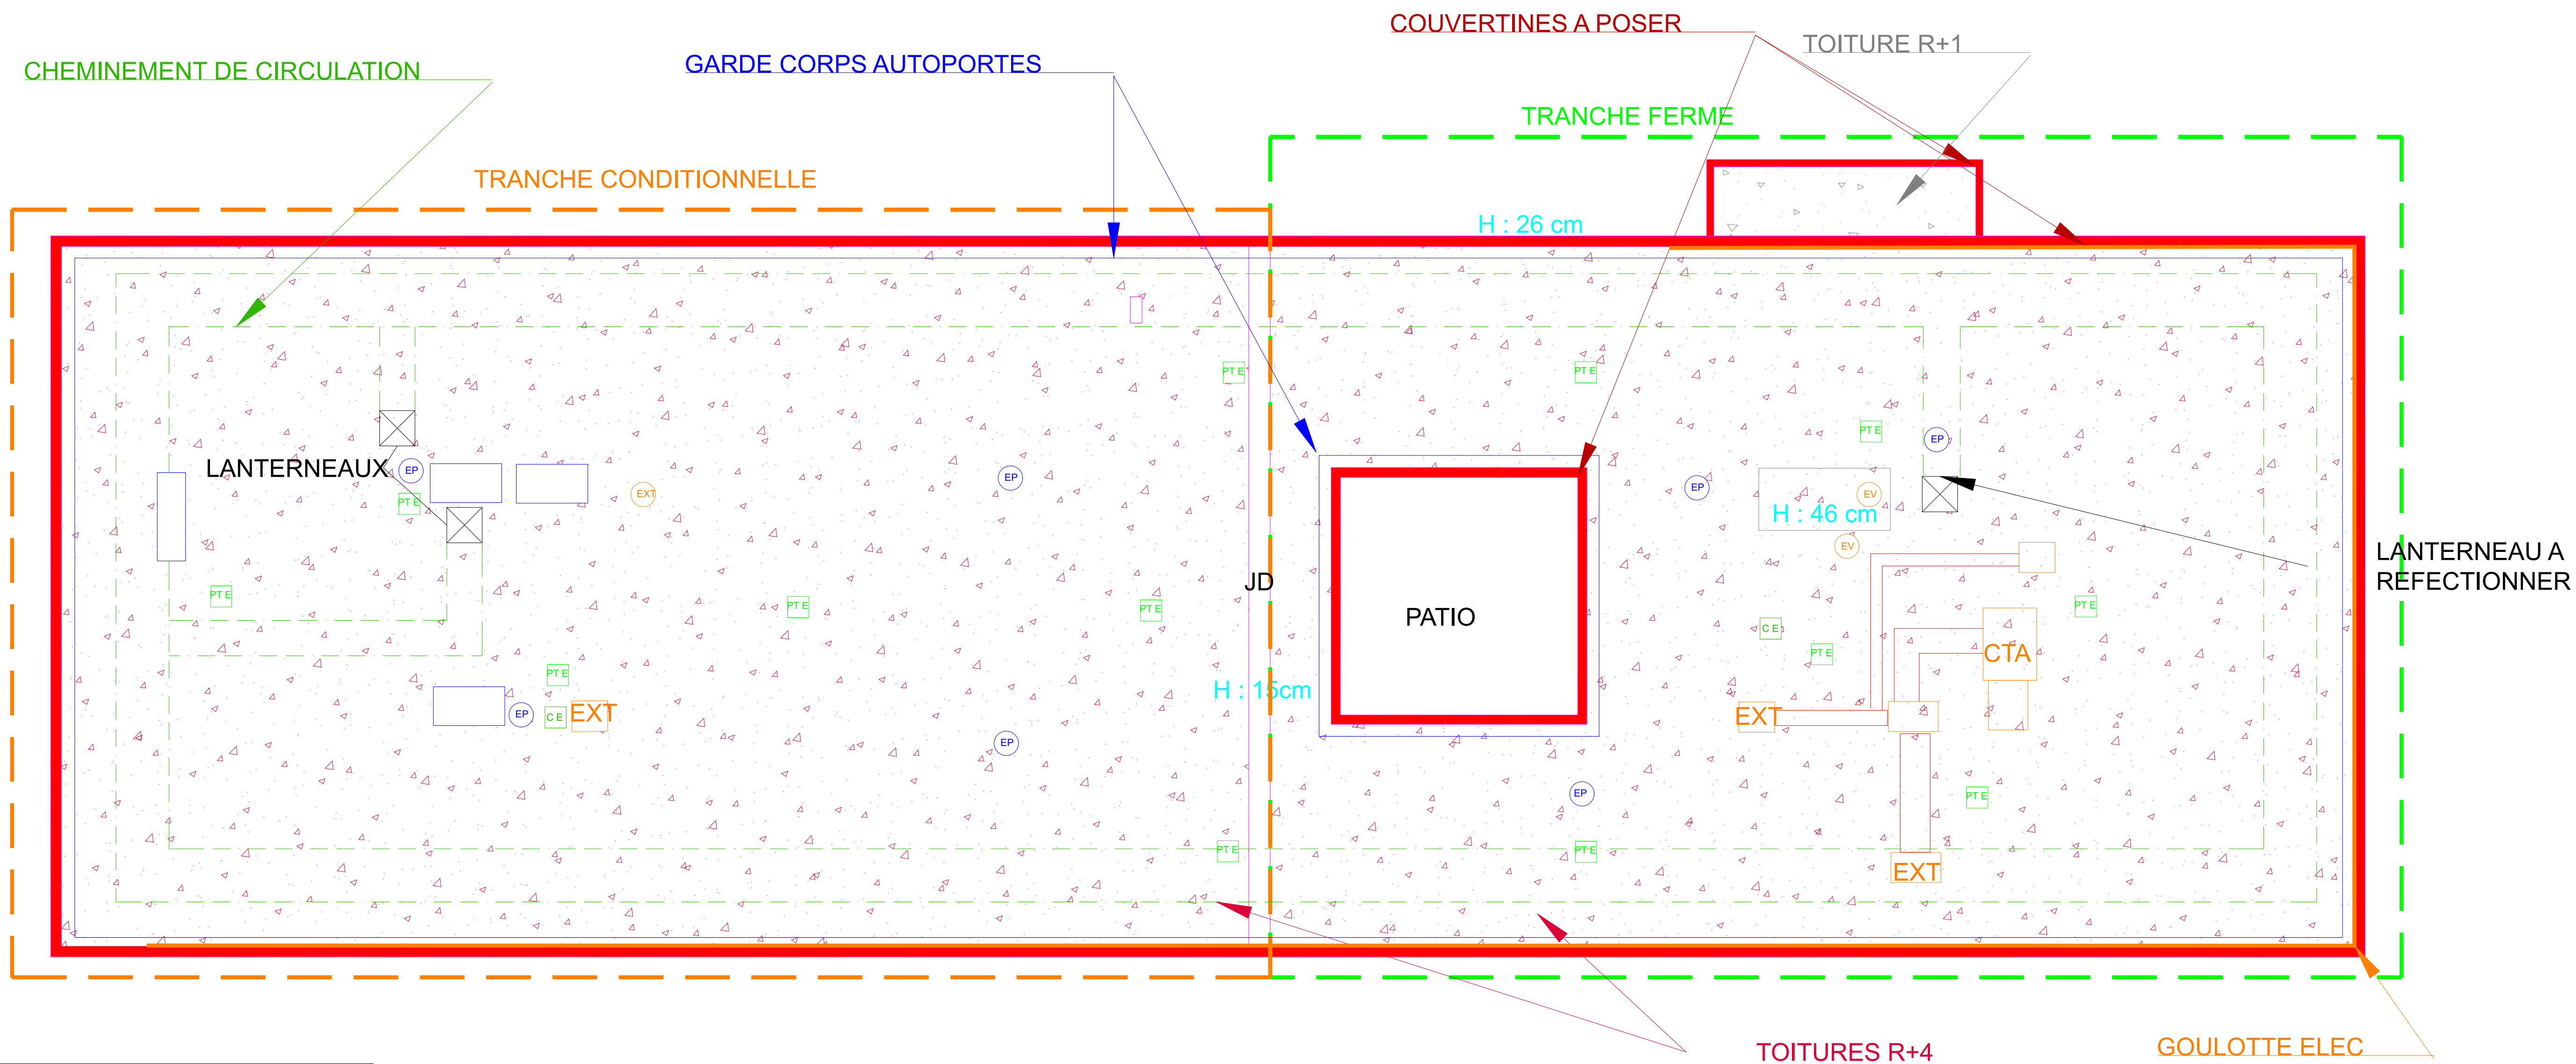

LEGENDE	
	POINT D'ANCRAGE
	NAISSANCE EP
	SOUCHE MACONNEE
	EVENTS
	GAINES VMC ET
	EDICULES
	CAISSON VMC
	CROSSE ELEC

				CENTRE DES FINANCES DE ROUBAIX			
				TRAVAUX DE REFECTION DES TOITURES TERRASSES			
				PLAN DE TOITURE			
					Mission :	739	
					Lot :		
					Phase :	PRO	
					Echelle :	1/100	
A	31/07/26	Création du document		C. DELANNOY	ETBE INGENIERIE		
Ind	Date	Désignation		Dessiné			