


Légende

- Vanne d'équilibrage manuelle
- Vanne d'équilibrage différentiel
- Interface Homme Machine
- Armoire GTC à mettre en place

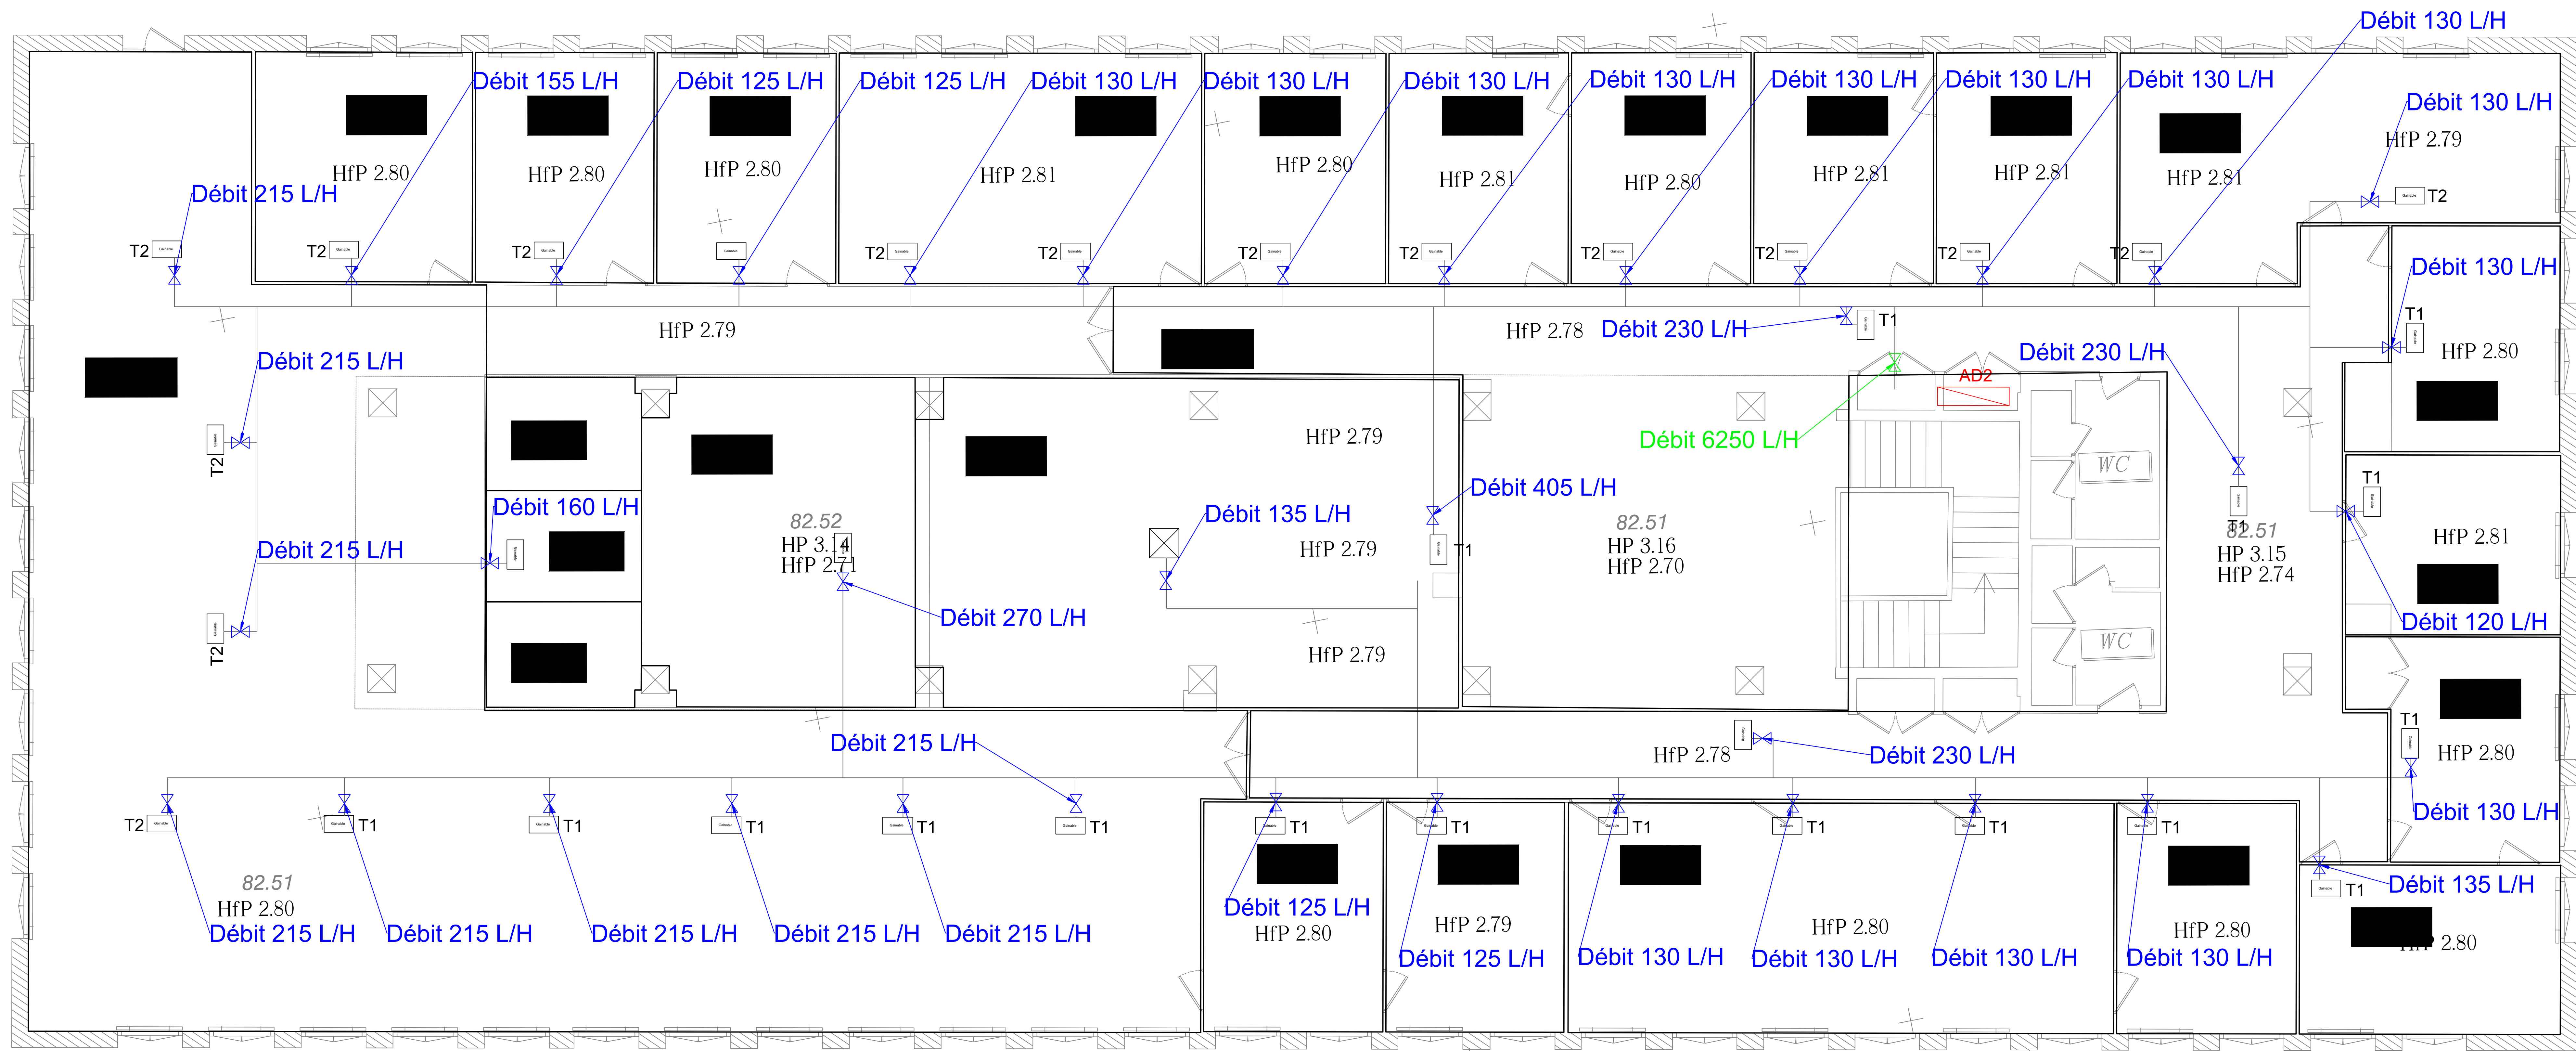

Direction départementale des
finances publiques de la **DRÔME**
20, avenue du Président Herriot
26 000 Valence

Mise au norme décret BACS du CFP de Montélimar

3, rue Rodolphe Bringer
26 200 Montélimar

DOSSIER DE CONSULTATION DES ENTREPRISES

ARCHITECTURE
DISTEC
ARCHITECTURE
ET INGÉNIERIE DU BÂTIMENT

10 rue René de Riche - 13110 MARIGNY
Tél. 04 91 46 73 31 - Fax 04 91 46 73 32
www.architecte-distec.com
SIRET : 48223621 - Date : 05.07.2008

INGÉNIERIE
DISTEC
INGÉNIERIE
ET TRAVAUX DE RÉNOUVELLEMENT
Tél. 04 91 46 73 31 - Fax 04 91 46 73 32
www.ingenierie-distec.com
SIRET : 48223621 - Date : 05.07.2008

Date	Modifications	Index

CVC
02

Conformément aux lois en vigueur, un document est votre propriété. Il n'est permis d'en faire usage qu'en votre autorisation expresse et écrite.