


Légende

- Vanne d'équilibrage manuelle
- Vanne d'équilibrage différentiel
- Interface Homme Machine
- Armoire GTC à mettre en place

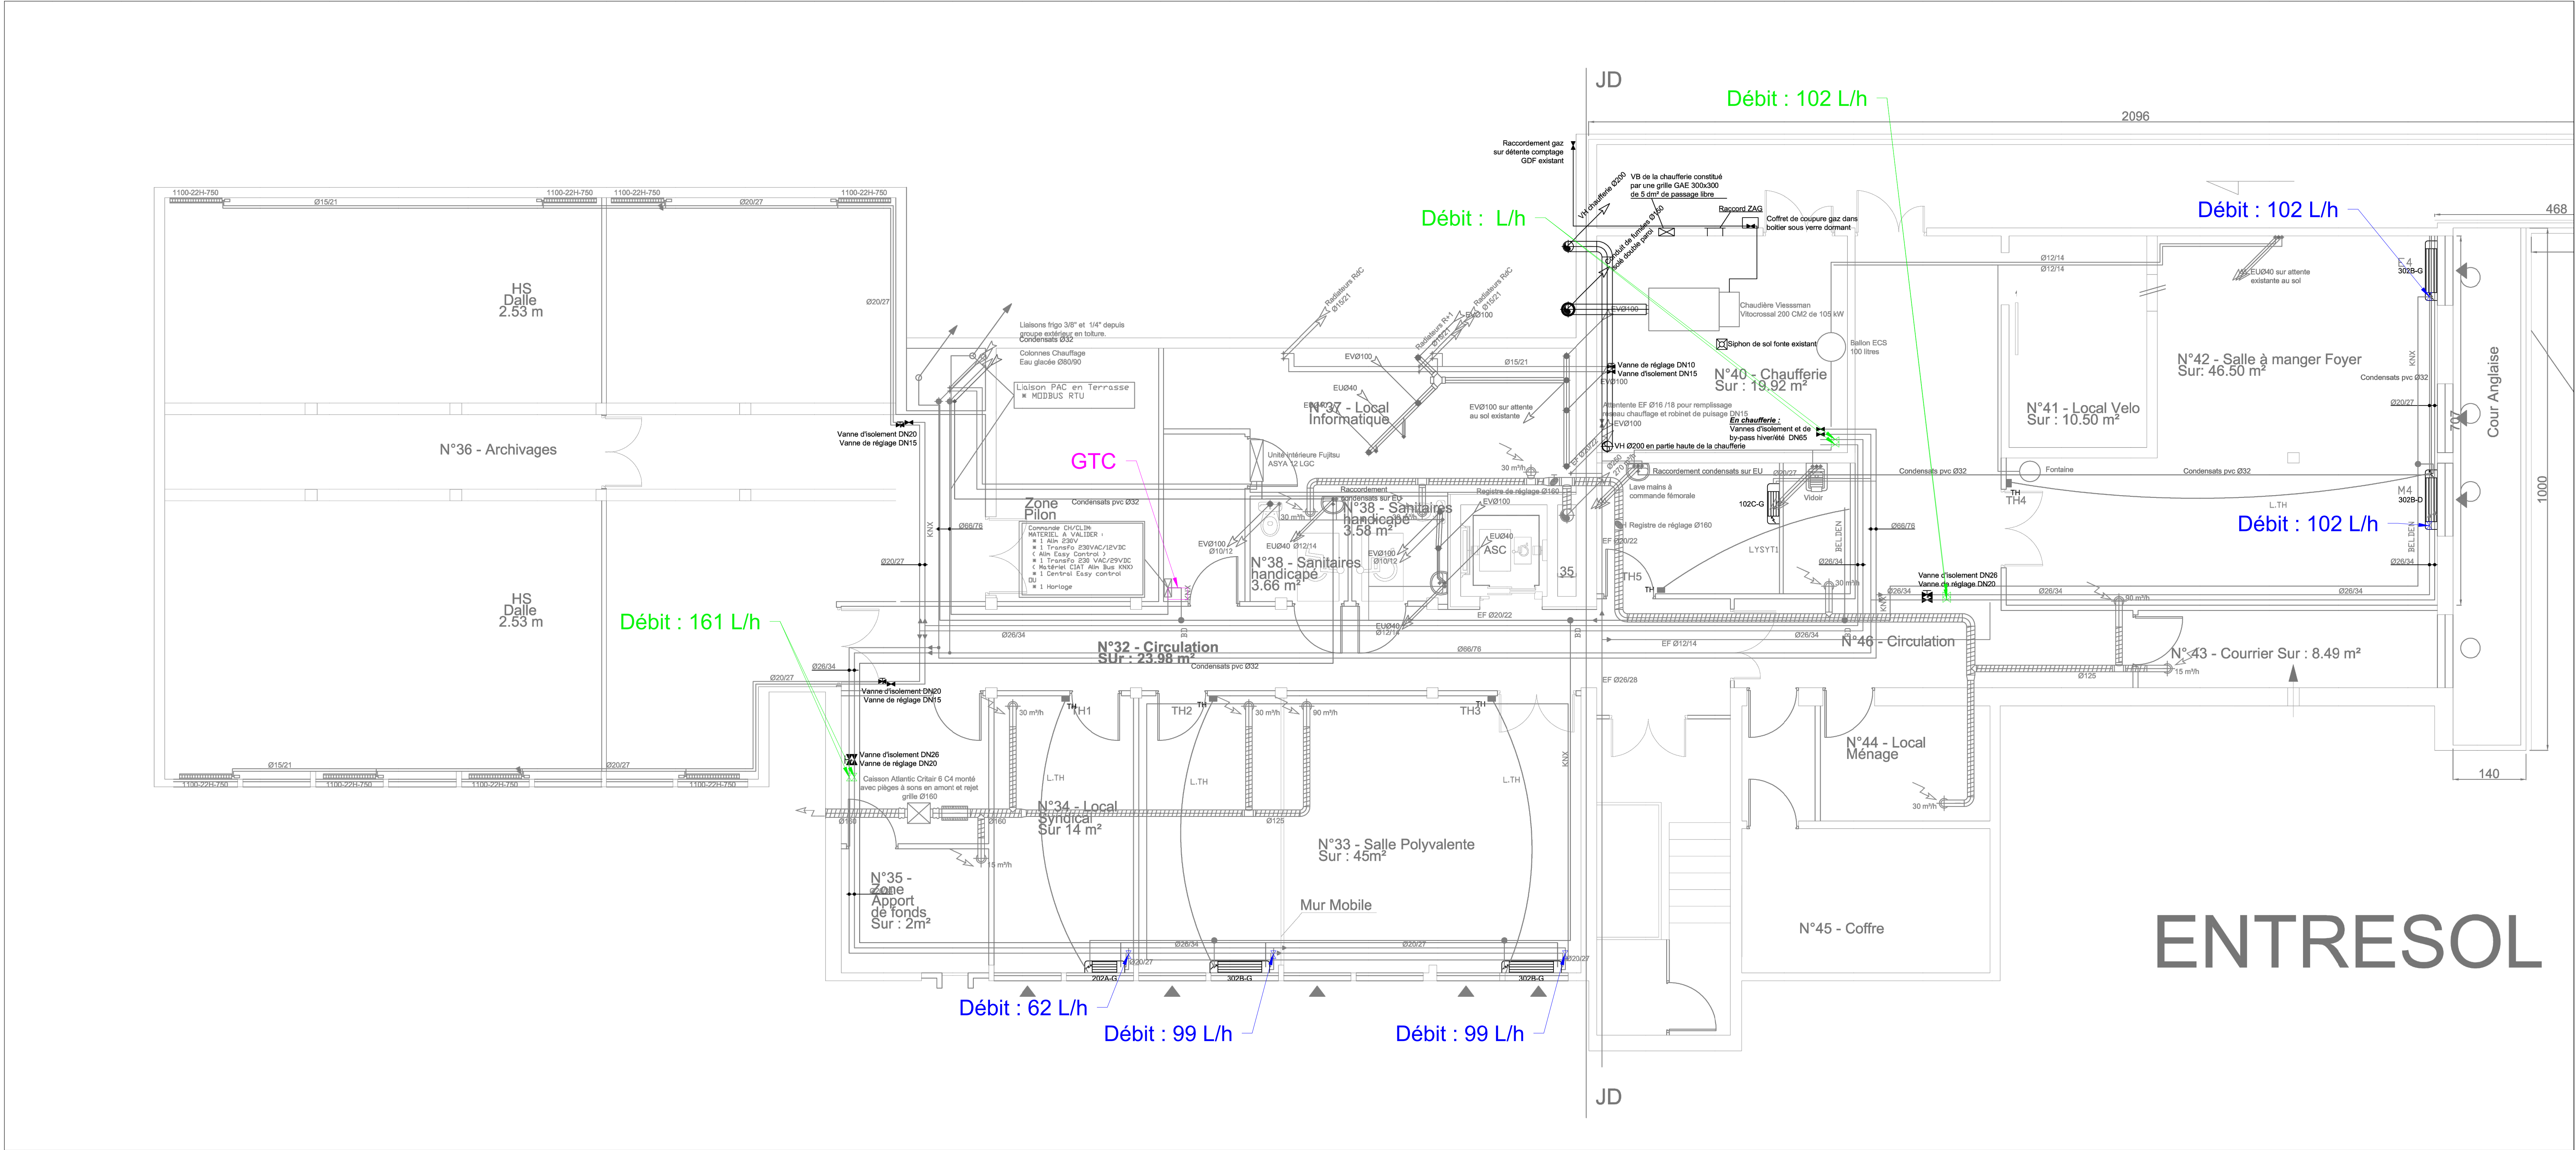

Centre des Finances de Romans
Quai Sainte-clair - BP109
26 100 Romans-sur-Isère

Mise au norme décret BACS du CFP de Romans

Quai Sainte-clair - BP109
26 100 Romans-sur-Isère

DOSSIER DE CONSULTATION DES ENTREPRISES



10 rue Beau de Roches - 63133 BEAUMONT
Tél. 06 43 48 72 37 - Mail: contact@architecte.com
www.architecte.com

Réf. : AF22-36-21, Date : 09.07.2026



Dessin: Florian PERICHON

Plan d'implantation
Entresol

CVC
01

Date	Modifications	Index

Conformément aux lois en vigueur ce document est notre propriété. - Il n'est permis d'en faire usage qu'avec notre autorisation expresse et écrite.