


Légende

- Vanne d'équilibrage manuelle
- Vanne d'équilibrage différentiel
- Interface Homme Machine
- Armoire GTC à mettre en place

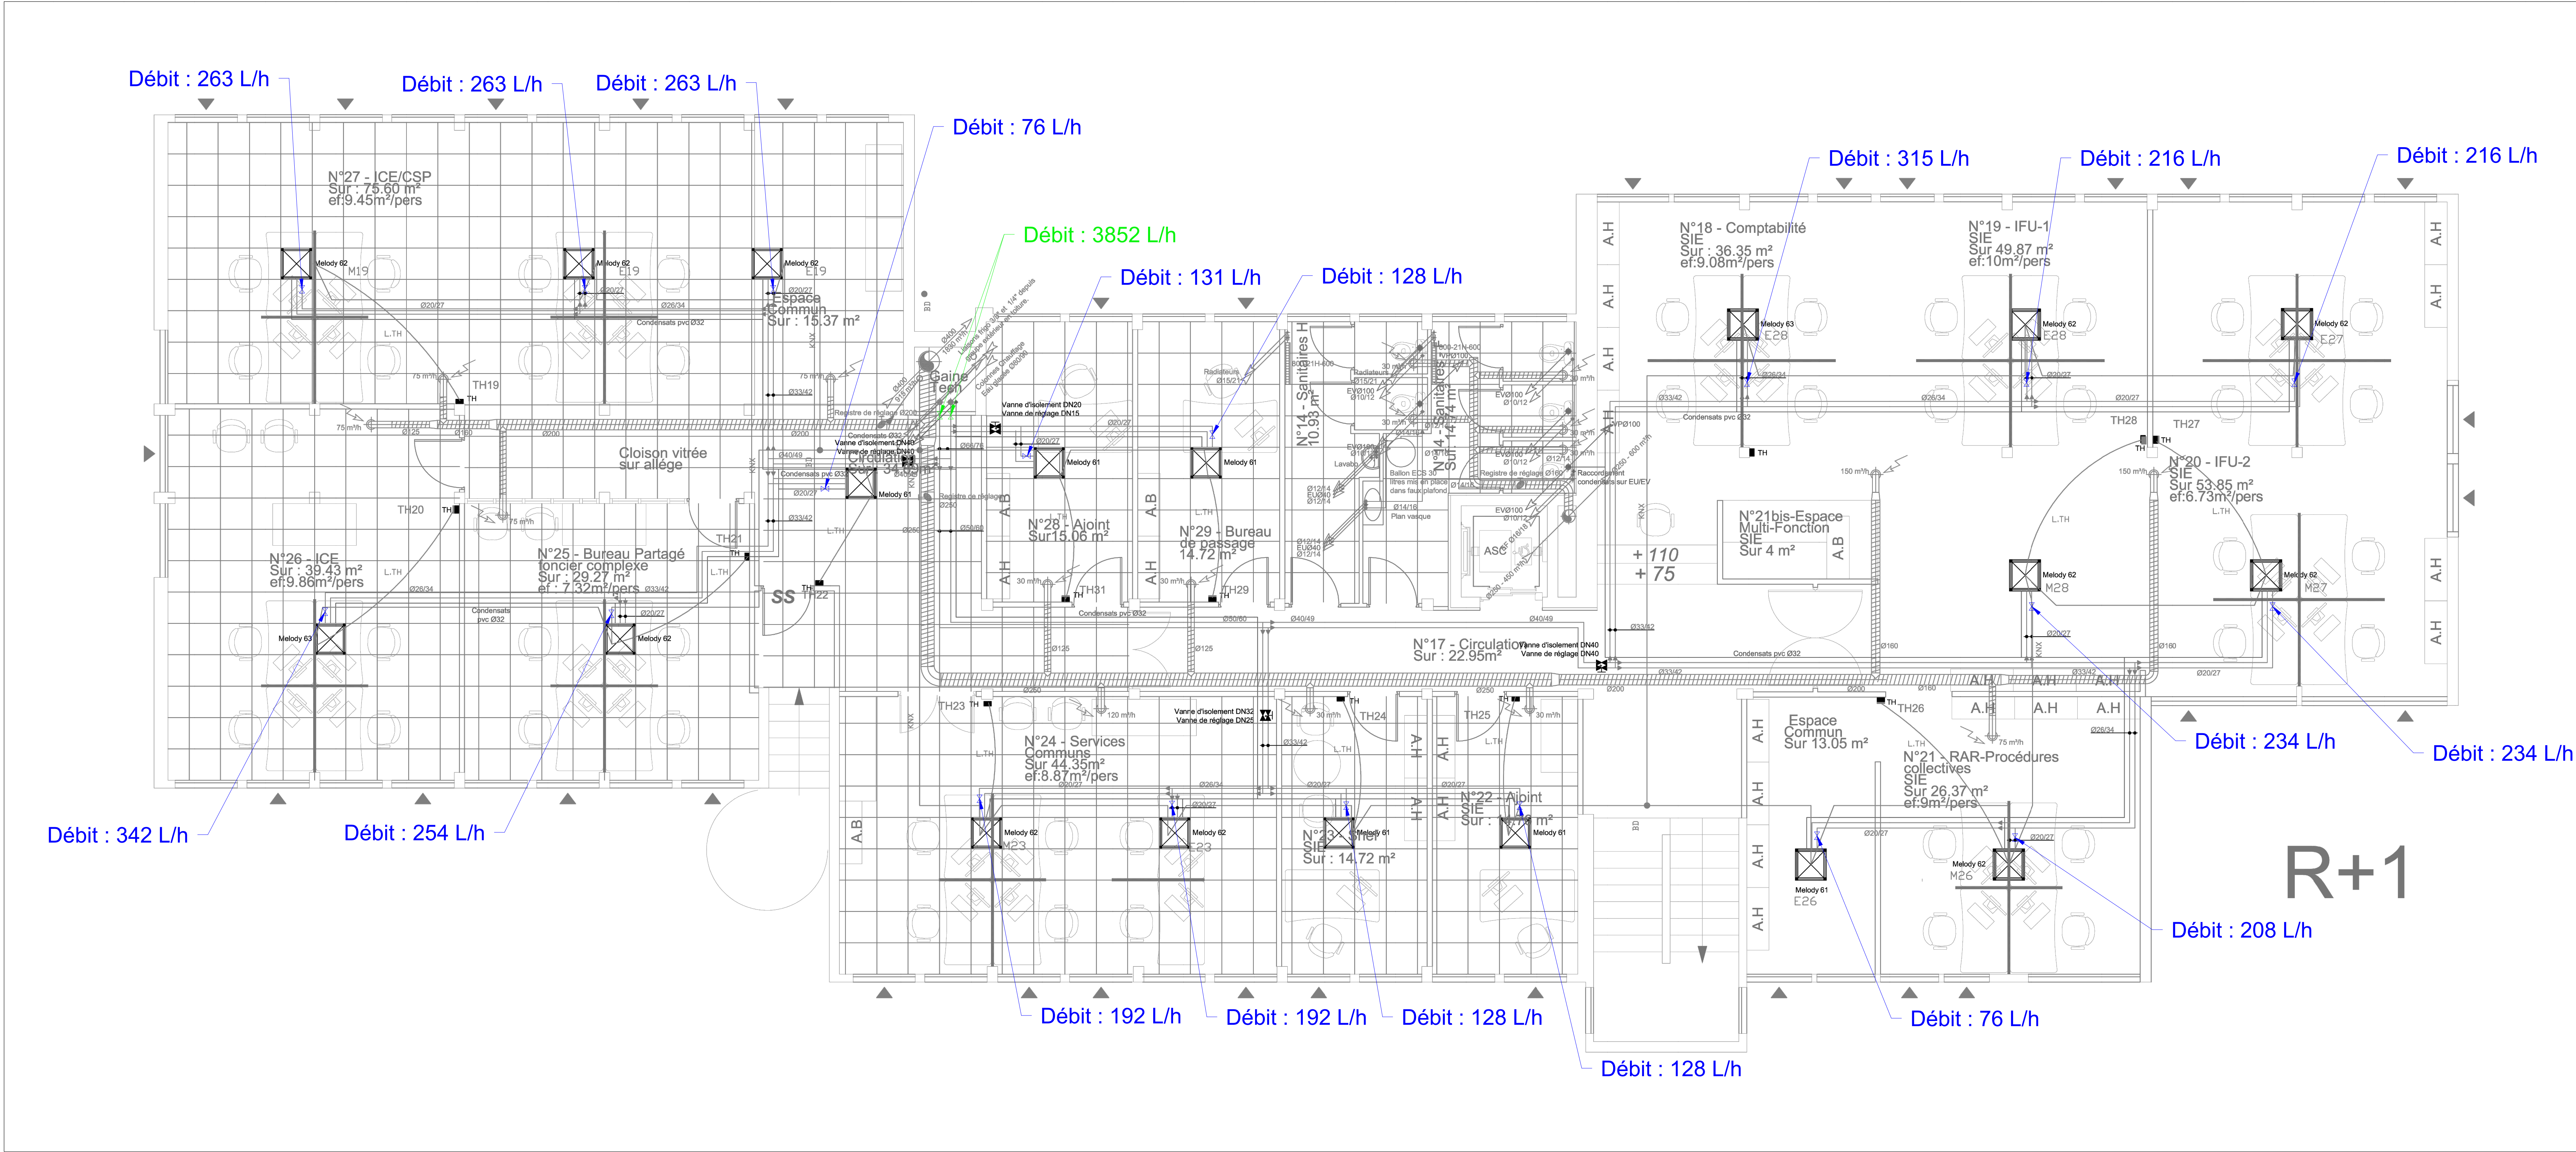

R+1



Centre des Finances de Romans
Quai Sainte-clair - BP109
26 100 Romans-sur-Isère

Mise au norme décret BACS du CFP de Romans

Quai Sainte-clair - BP109
26 100 Romans-sur-Isère

DOSSIER DE CONSULTATION DES ENTREPRISES

ARCHITECTURE
DISTEC
ARCHITECTURE
ET INGENIERIE DU BÂTIMENT

15 rue Beau de Roches - 43110 BEAUPRÉ
Tél. 04 46 46 73 37 - Mail : contact@distec.com
www.distec.com

Réf. : AF22-36-ZL Date : 09.07.2025

INGENIERIE
DISTEC

BP 413 - 10 rue Beau de Roches
43110 BEAUPRÉ
Tél. 04 73 28 01 01
distec@distecingenierie.com
Dessein : Florian PERICHON

Plan d'implantation
R+1

CVC
03

Date	Modifications	Index

Conformément aux lois en vigueur ce document est notre propriété. Il n'est permis d'en faire usage qu'avec notre autorisation expresse et écrite.