



Ech : 1/150

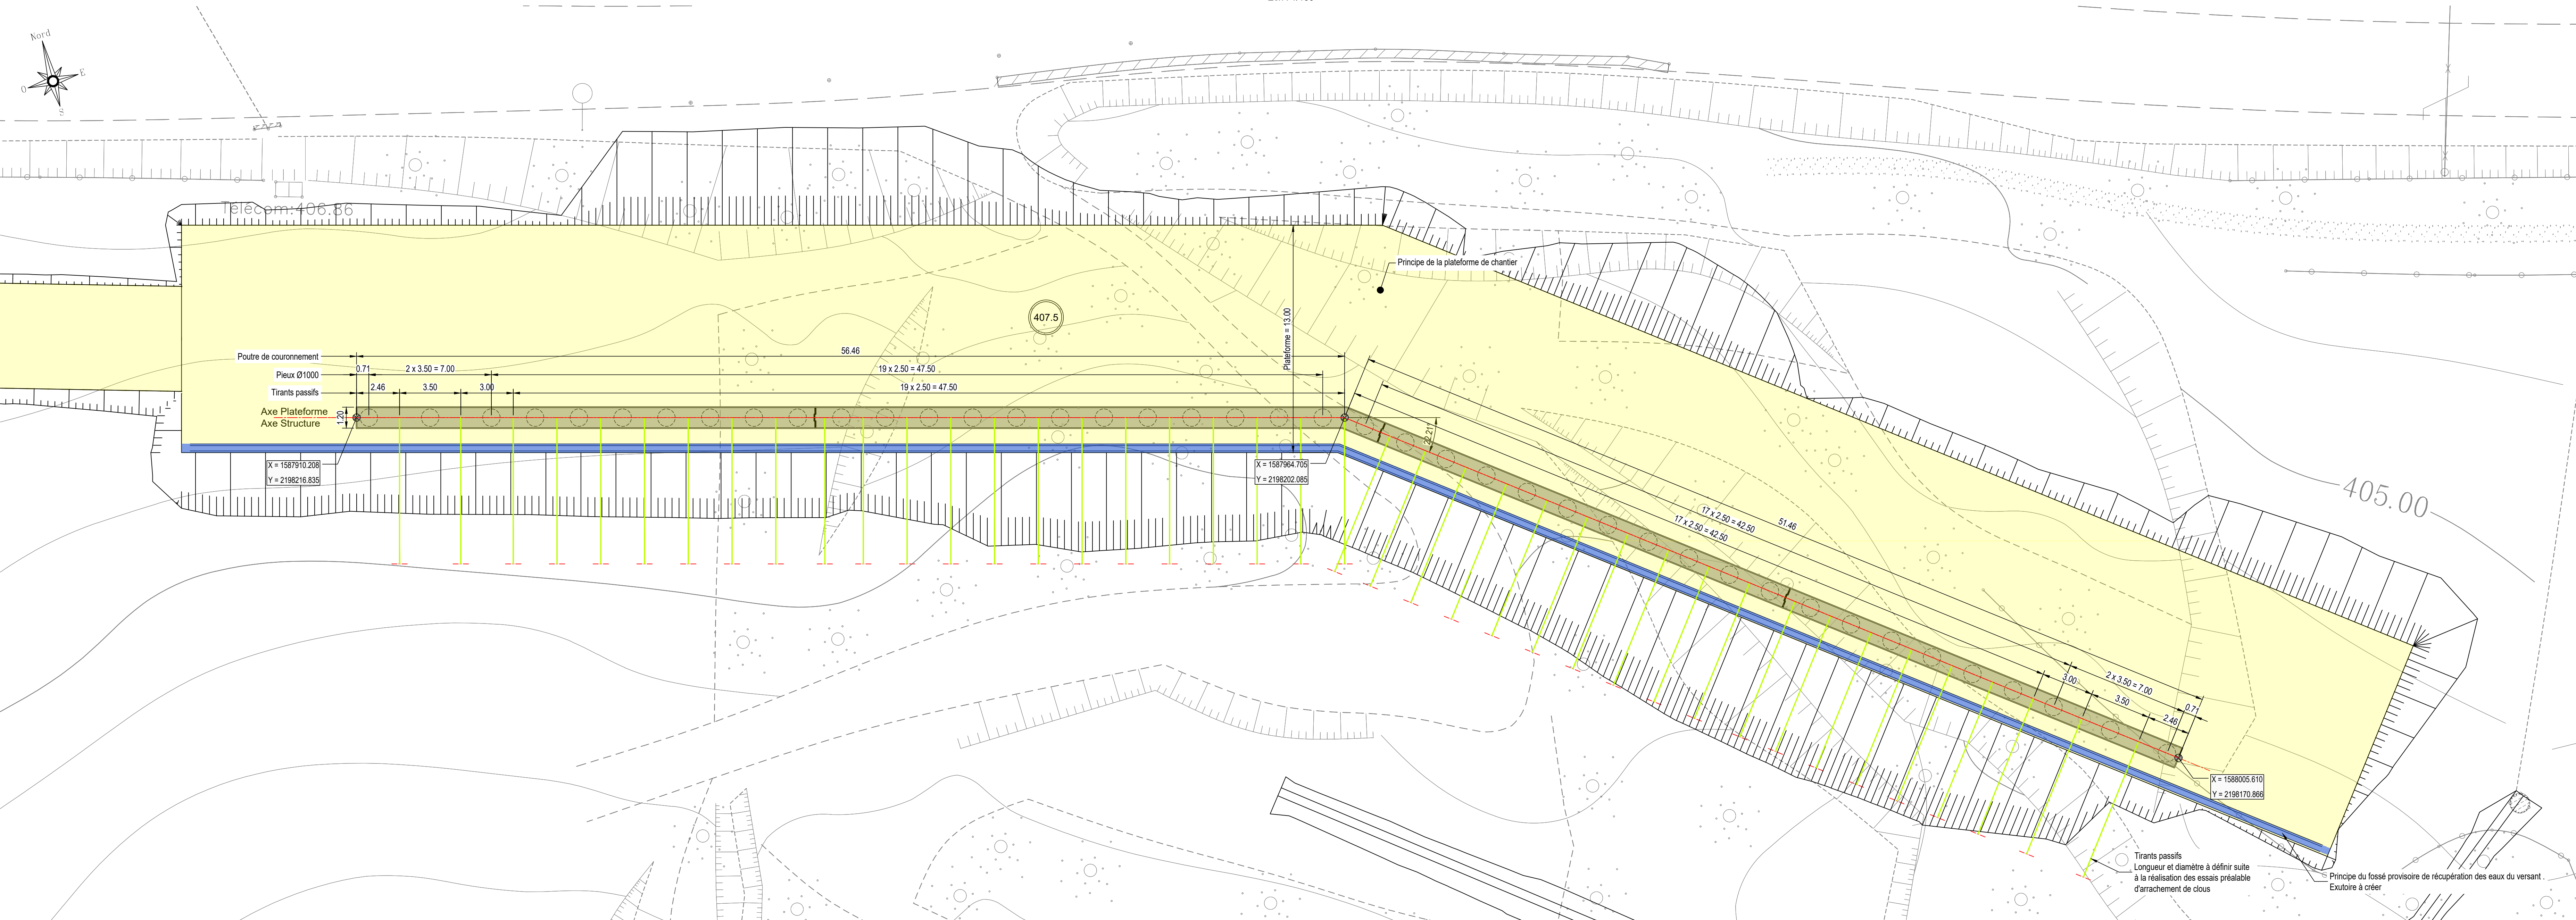


Ech : 1/150

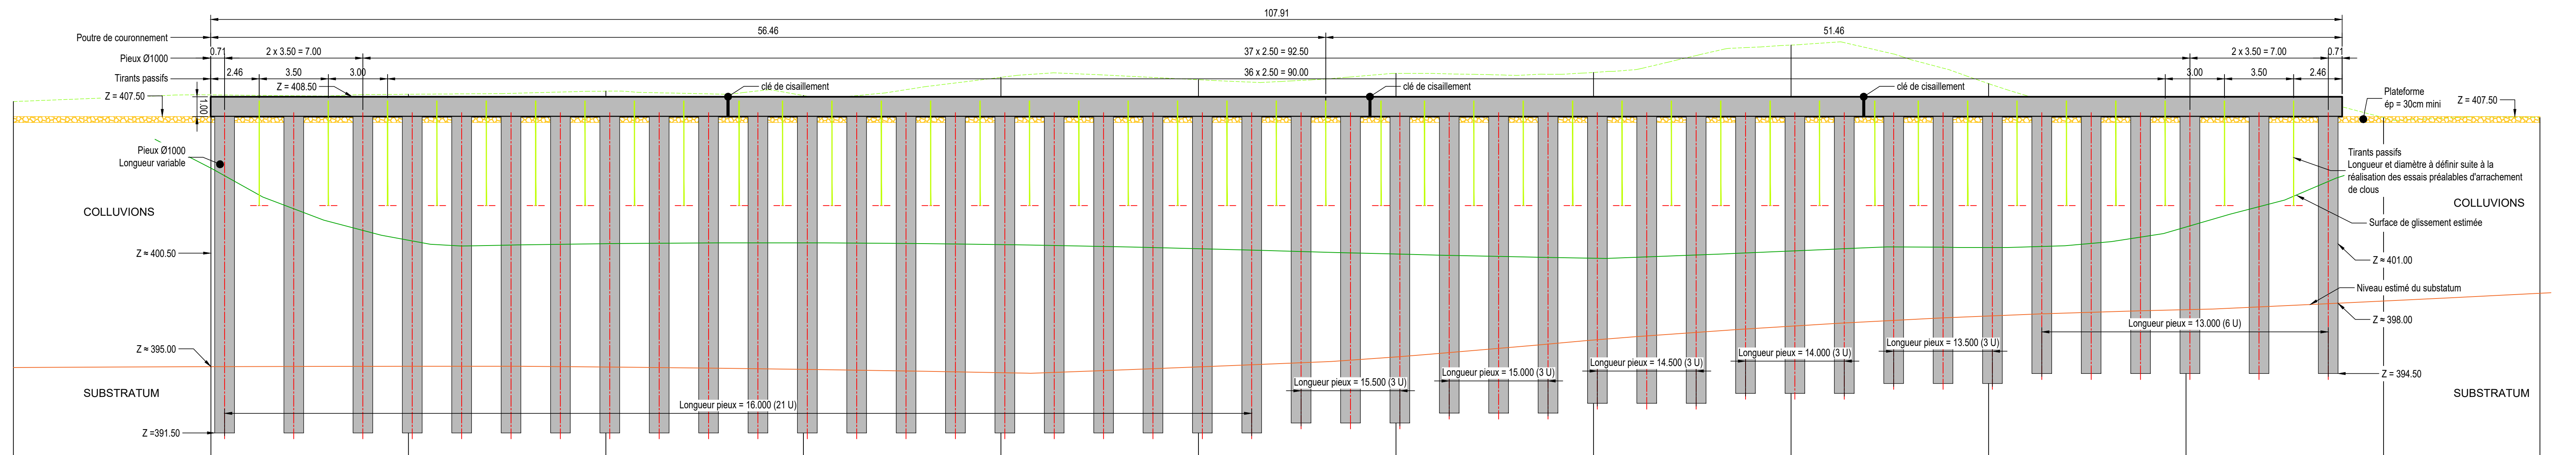


PC : 390.00 m

[illegible]

Ech : 1/75

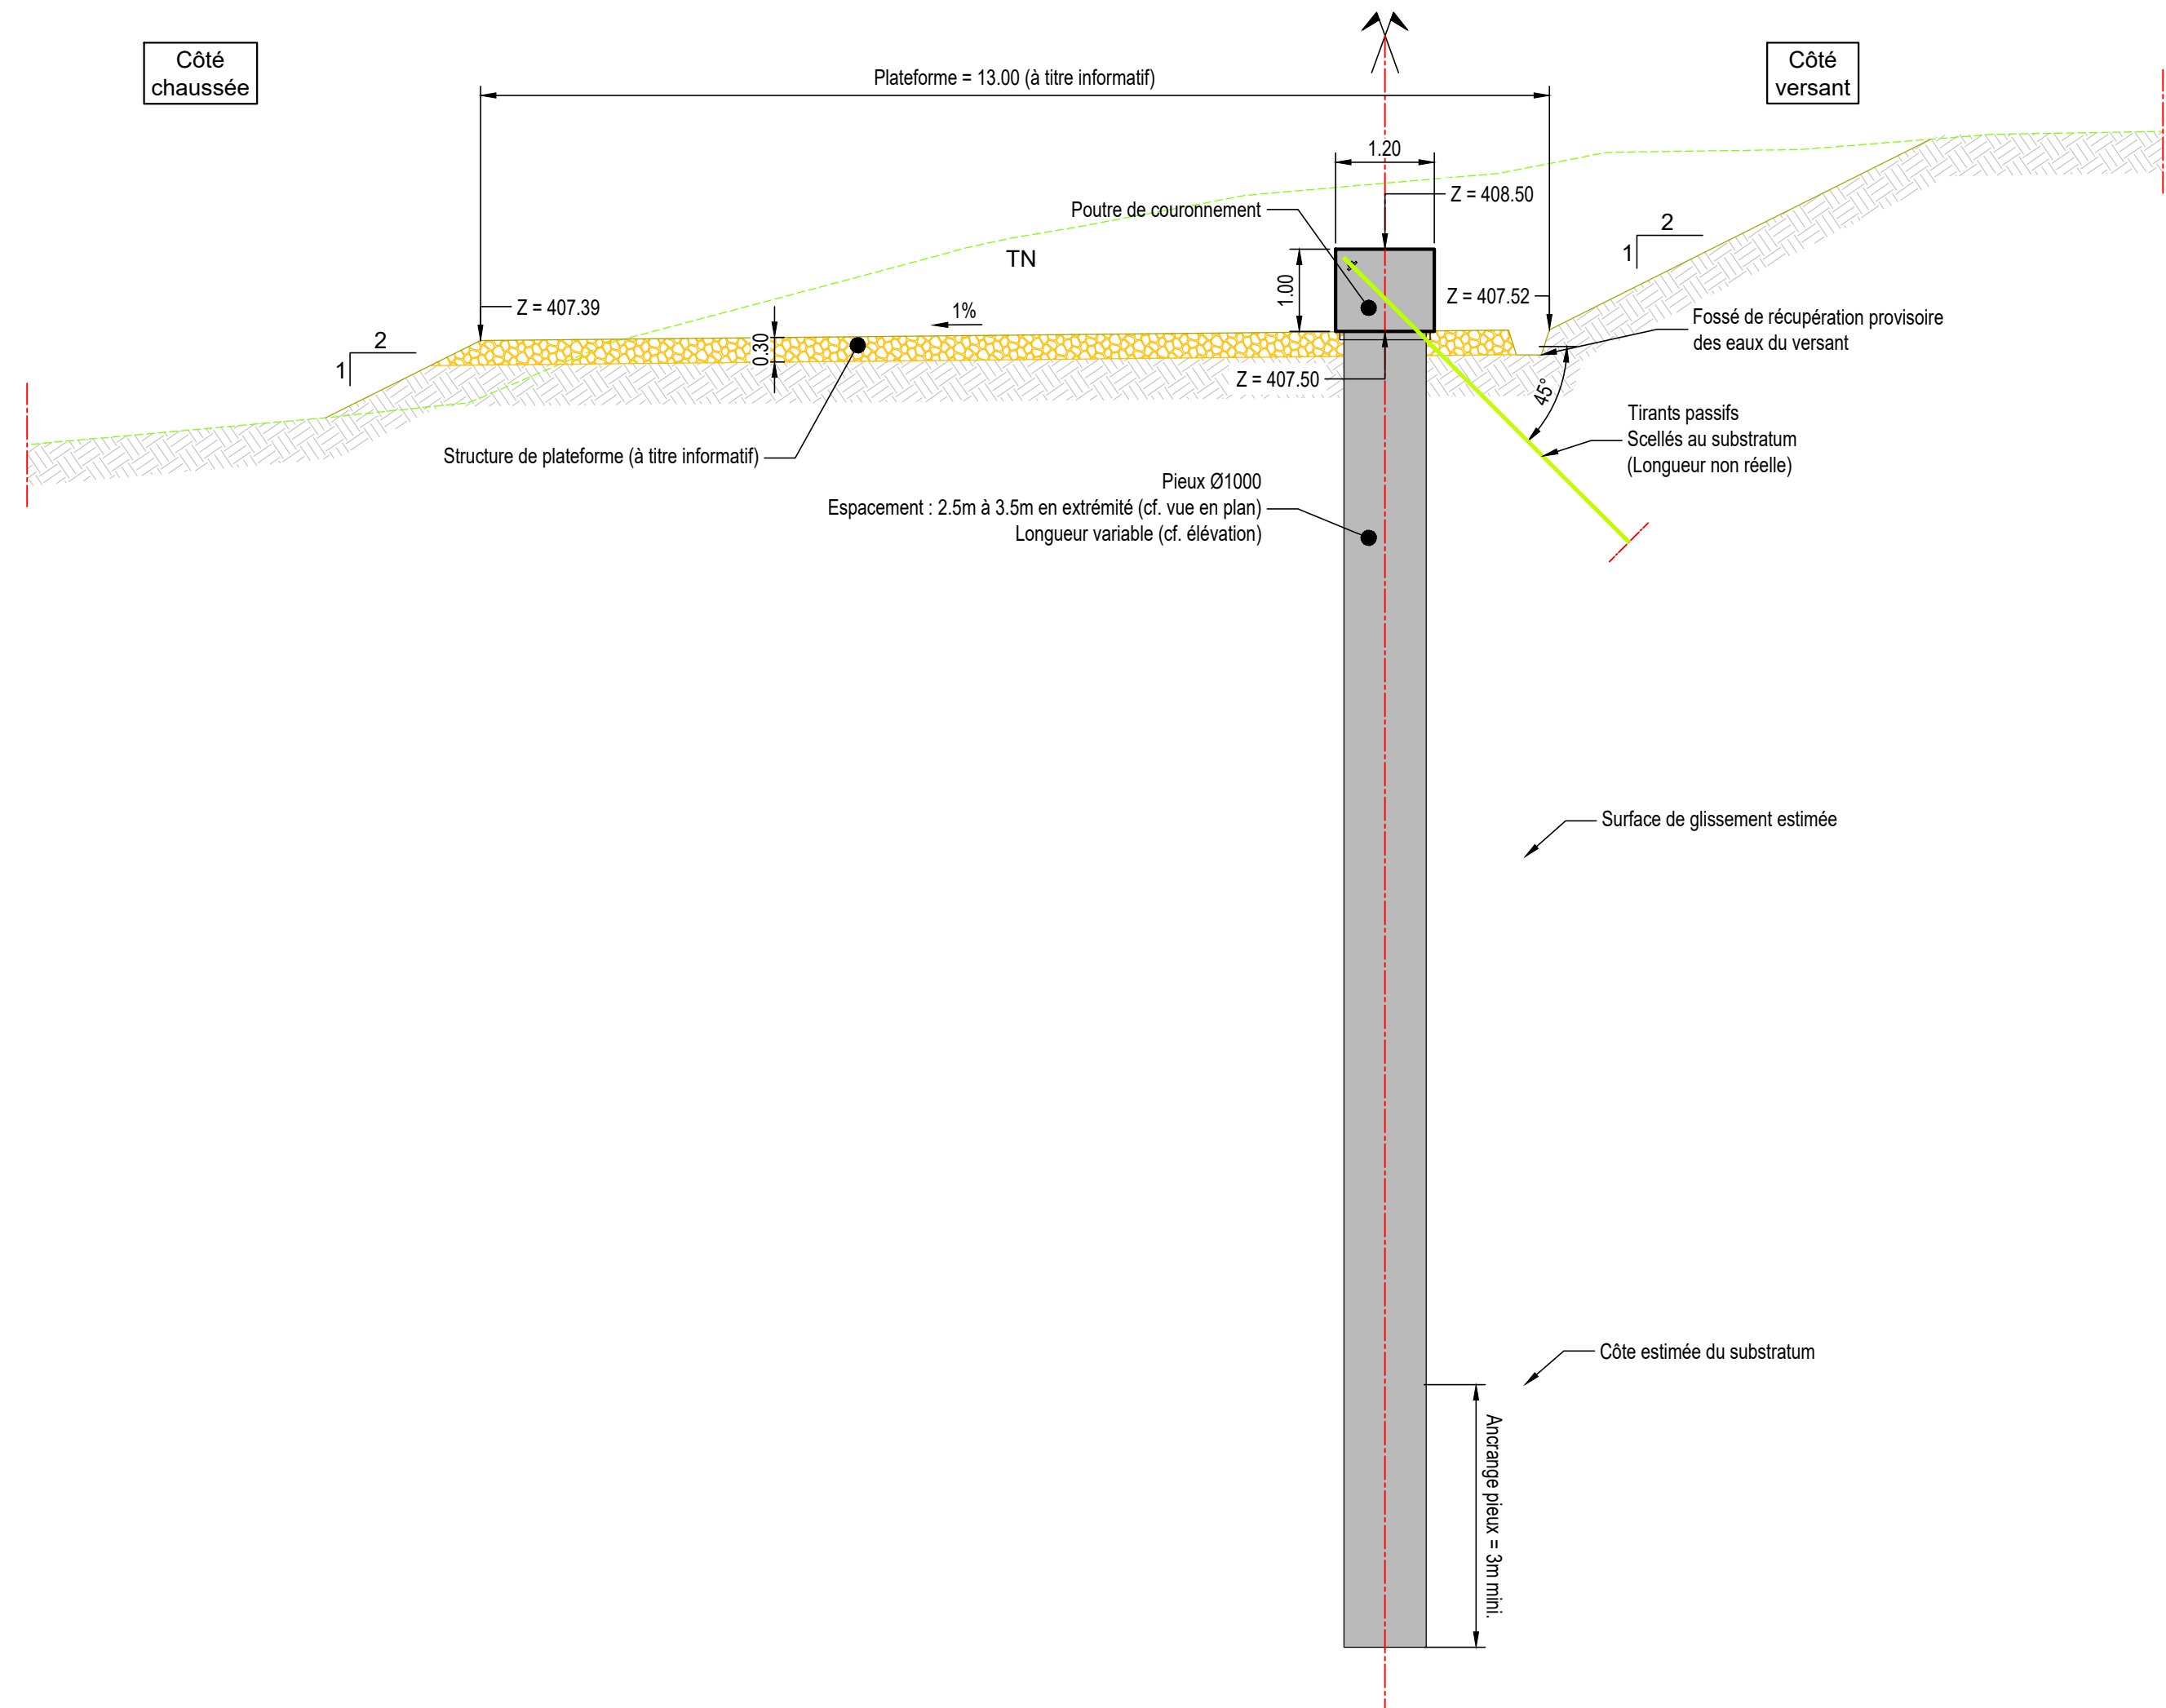cisallerm

Ech : 1/50

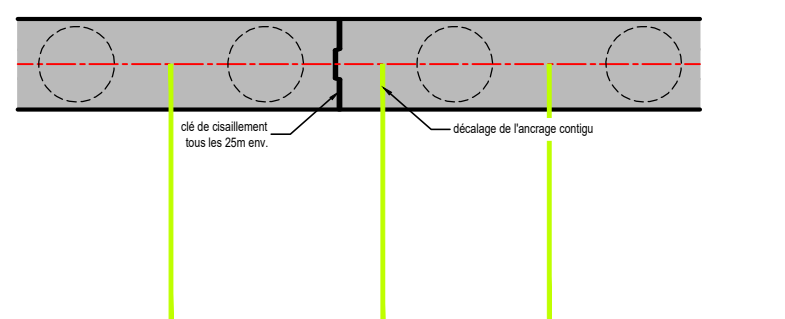

BETONS :	Pieux	Poutre de couronnement
Classe de résistance	C30/37	C30/37
Classe d'exposition	XC2	XC2

DOCUMENTS DE REFERENCE :

Downloaded from <https://www.cambridge.org/core>. University of Cambridge, on 02 Jun 2019 at 12:00:00, subject to the Cambridge Core terms of use, available at <https://www.cambridge.org/core/terms>. <https://doi.org/10.1017/S0007122619000041>

NOTA :

- Les cotations sont exprimées en mètres (sauf indication contraire) et les angles en degrés.
- Cotation des niveaux en mètres.
- La géométrie de la plateforme de chantier et sa structure est fournie à titre indicatif uniquement. Elles sont à définir dans le cadre des études d'exécution du l'Entreprise conformément au CCTP. Il en est de même pour les talus provisoires.

Client



DIRSO
Maitrise d'Oeuvre
RD1
GLISSEMENT D'ARABAU



Ingénierie



Design & Consultancy
for natural and
built assets

Agence :
Arcadis Agence Toulouse
5 Avenue Pierre-Georges Latécoère
CS 82120
31522 Ramonville Saint Agne
Tel. : +33 (0)6 82 24 53 53
Fax : +33 (0)6 82 24 53 99

www.artsdis.com

Indice	Date	Description	Elab	Vérifié	Appr.	Chef de projet :	LMO
A	29.07.2025	Première émission	LDE	DGI	LMO	Echelle :	1/150 ; 1/75
						Format :	1955 x 609
						Projet n° :	30108253
						Page(s) :	-
						Georéférencement :	
						• Planimétrie :	U3 - CC43
						• Altimétrie :	NGF
Fichier ATA-ACS-CO2-PLA-A_Fin de coffrage structures.dwg			Date d'impression 20/07/2025			DIR-ACS-PRO-0054-PLA	
Plan de coffrage des structures						DCE	
						A	