


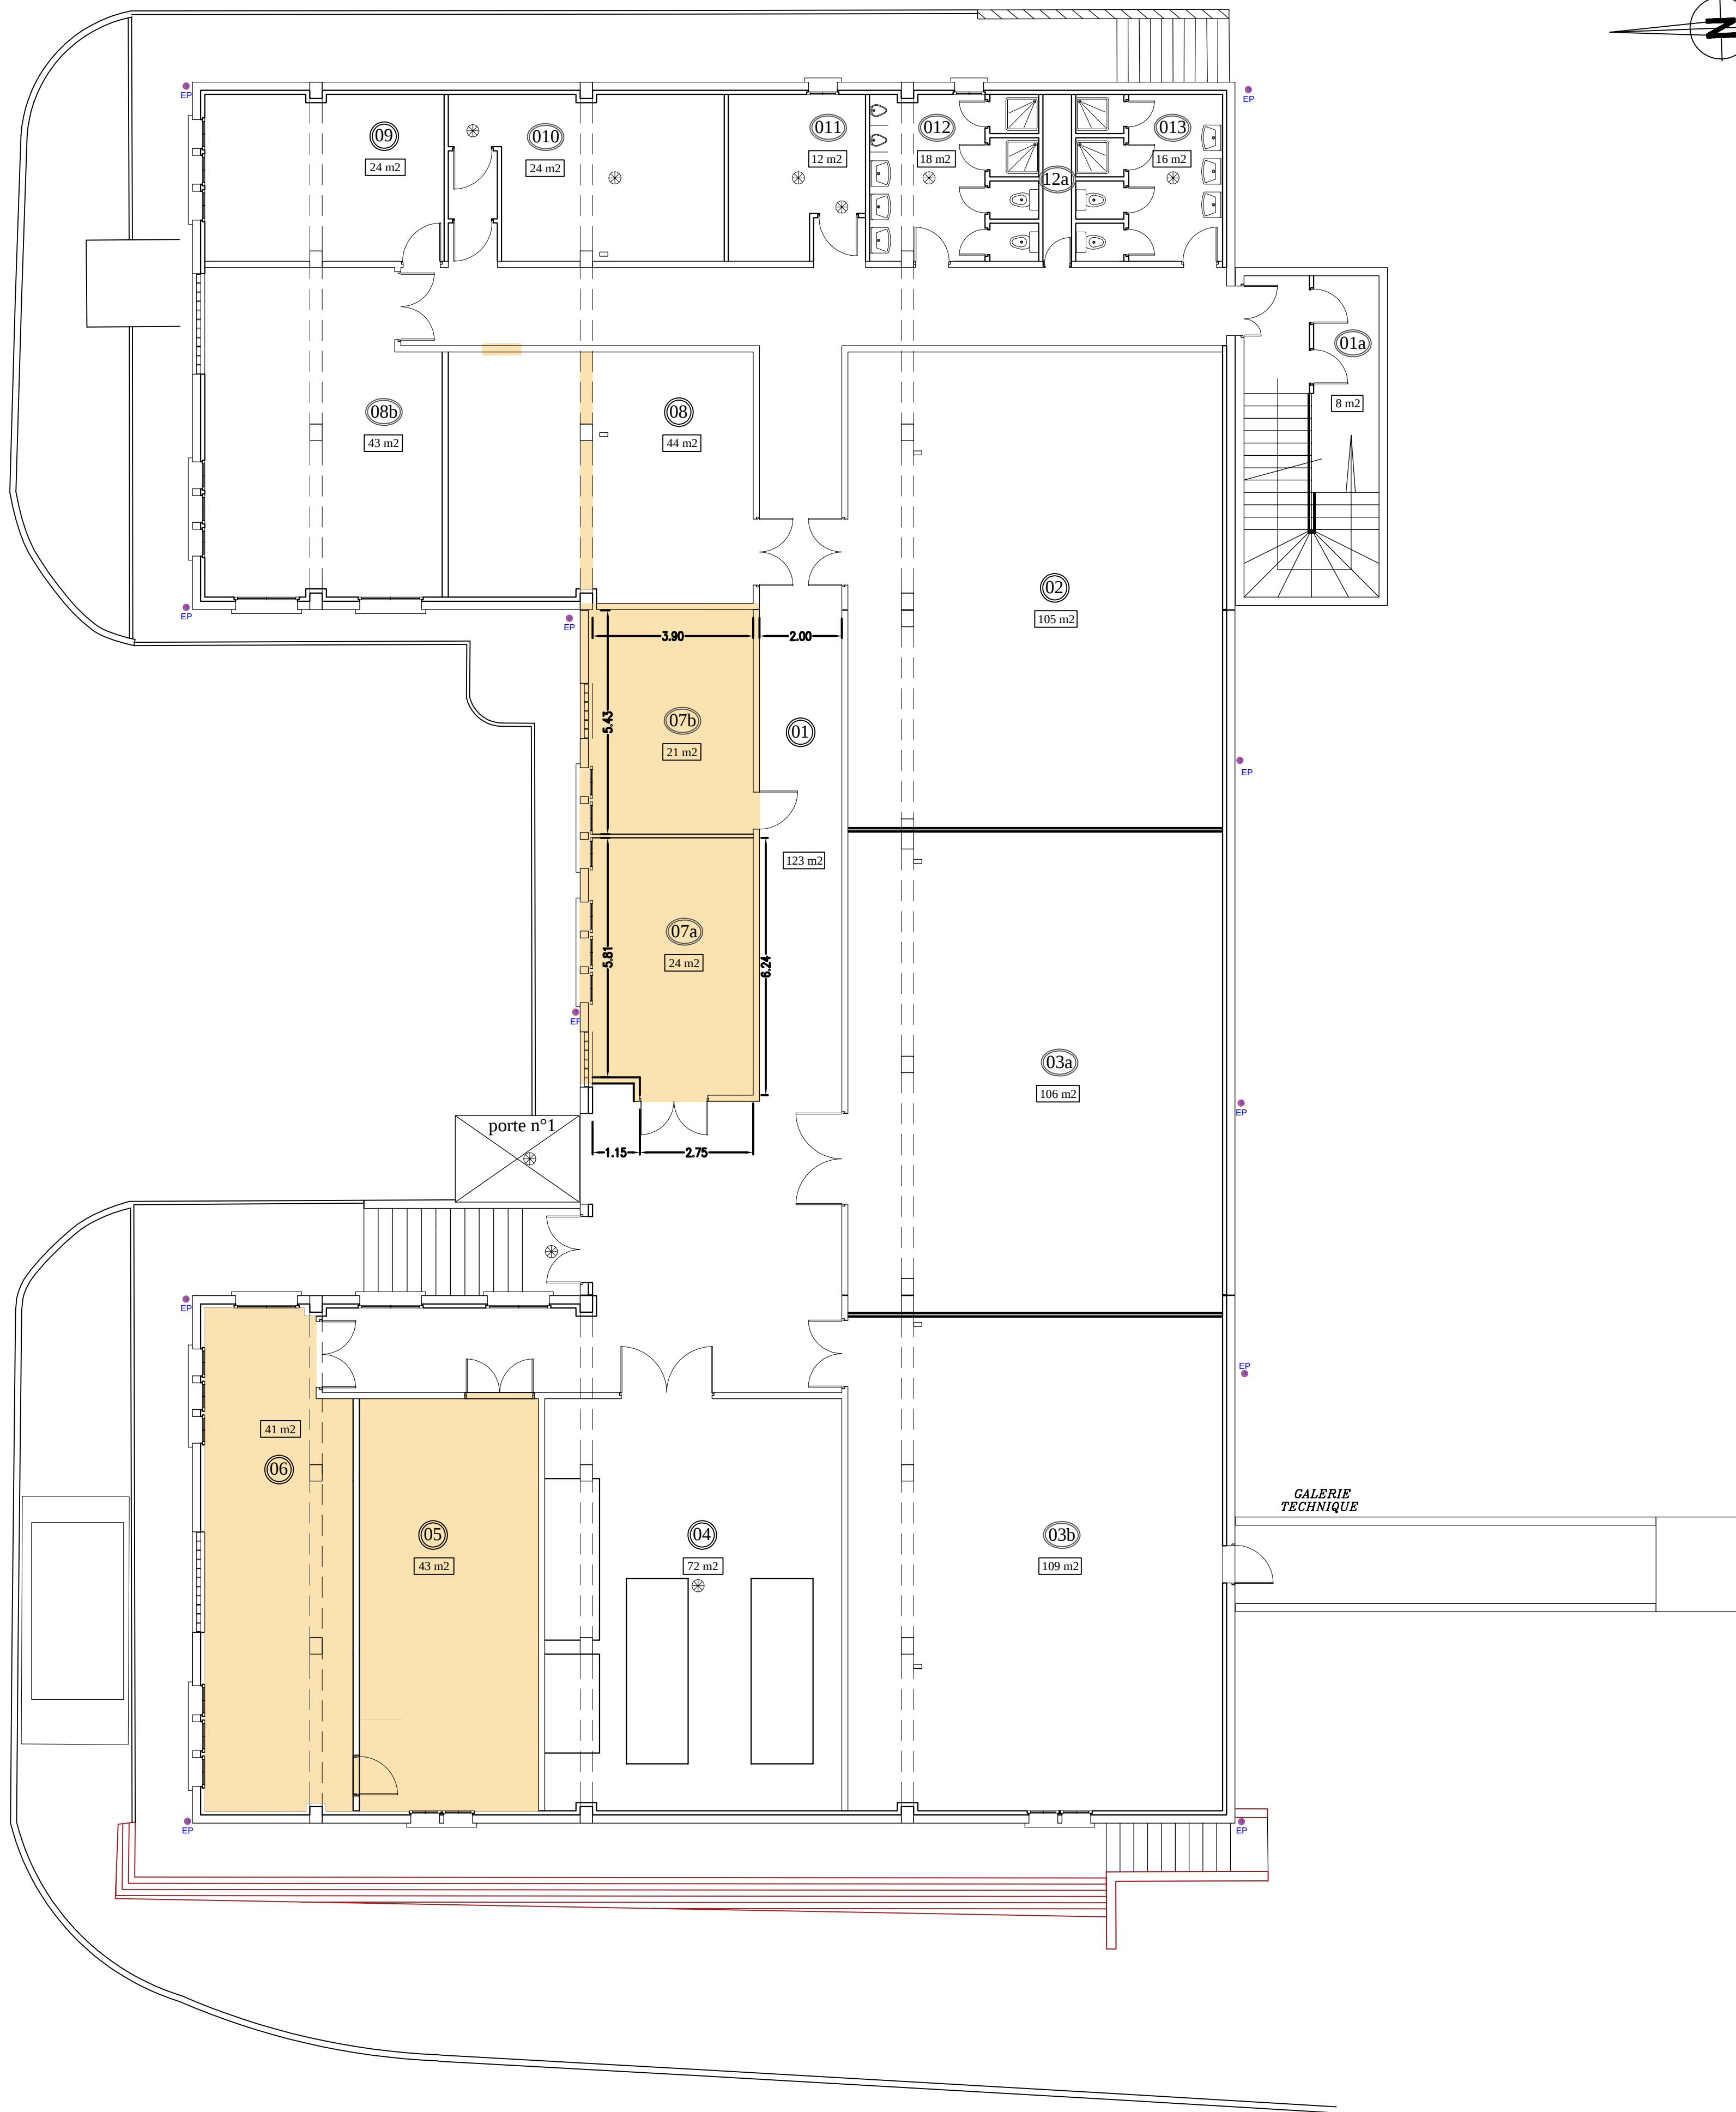

DESIGNATION DES LOCAUX Sous/Sol		
0.1	123,6 m2	Circulation
0.1a	8 m2	Service
0.2/03	321 m2	Magasin
0.4	72 m2	Local climatisation
0.5	43 m2	TGBT brut & régulé
0.6	41 m2	Onduleurs
0.7a	24 m2	Magasin
0.7b	21 m2	Local APB
0.8	44 m2	Magasin
0.8b	43 m2	Atelier
0.9	23,8 m2	Salle
0.10	23,8 m2	Vestiaires
0.11	12 m2	Local acides
0.12	18 m2	Sanitaires hommes
0.12a	3.2 m2	Local chauffe eau et
0.13	16 m2	VMC Sanitaires femmes

REPERAGE ZONES TRAVAUX

Bâtiment F
(24)

VUE EN PLAN EXISTANT
Niveau SOUS-SOL - 1

Echelle: 1/100

Maître d'ouvrage

Consultant sécurité incendie

Bureau de controle

Coordinateur SPS

Géomètre - Expert

Indice	Date	Diffusé par	Vérifié par	Description de la révision

Site	Bâtiment	Phase	Type	Zone	Niveau	Lot	Numéro	Indice
DOM	F	DCE	PL	TZ	N-1	ARC	01100	0