
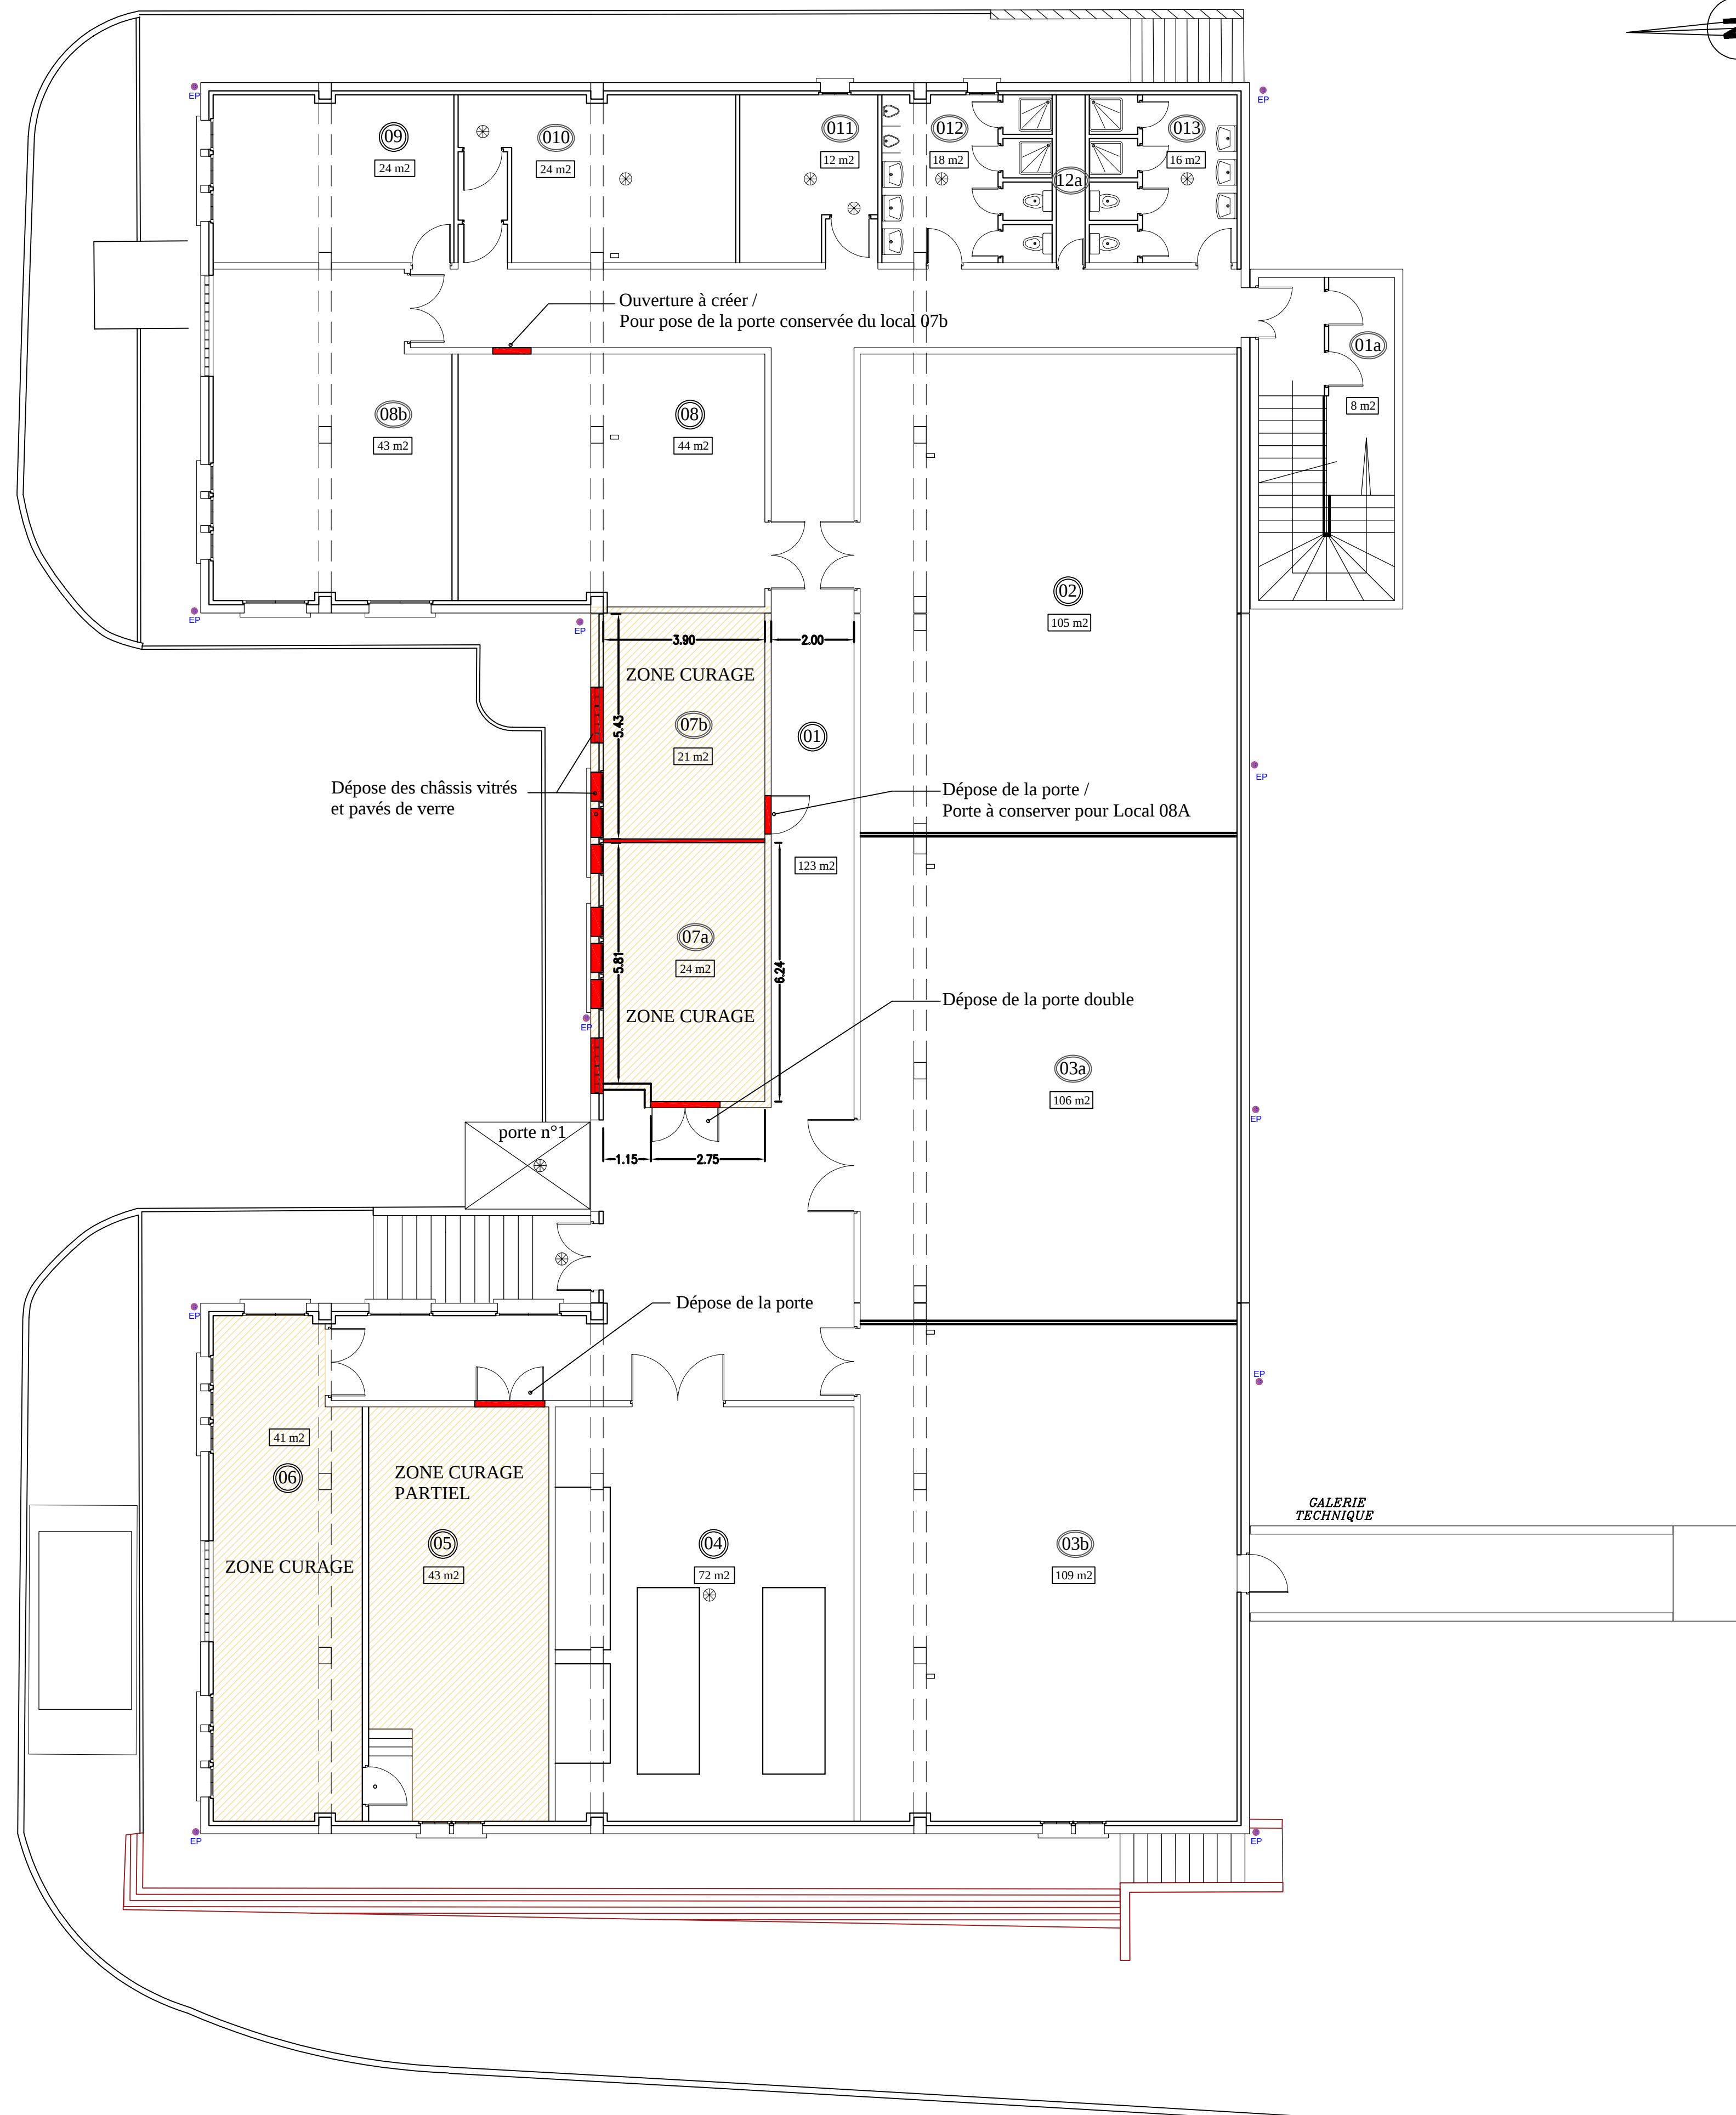


DESIGNATION DES LOCAUX Sous/Sol

0.1	123,6 m2	Circulation
0.1a	8 m2	Service
0.2/03	321 m2	Magasin
0.4	72 m2	Local climatisation
0.5	43 m2	TGBT brut & régulé
0.6	41 m2	Onduleurs
0.7a	24 m2	Magasin
0.7b	21 m2	Local APB
0.8	44 m2	Magasin
0.8b	43 m2	Atelier
0.9	23,8 m2	Salle
0.10	23,8 m2	Vestiaires
0.11	12 m2	Local acides
0.12	18 m2	Sanitaires hommes
0.12a	3,2 m2	Local chauffe eau et VMC
0.13	16 m2	Sanitaires femmes

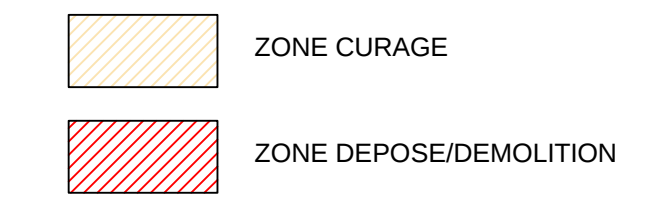

Bâtiment F
(24)

VUE EN PLAN DEMOLITION
Niveau SOUS-SOL - 1

Echelle: 1/100

Maître d'ouvrage

Consultant sécurité incendie

Coordinateur SPS

Géomètre - Expert

Indice	Date	Diffusé par	Vérifié par	Description de la révision

Site	Bâtiment	Phase	Type	Zone	Niveau	Lot	Numéro	Indice
DOM	F	DCE	PL	TZ	N-1	ARC	01101	0