


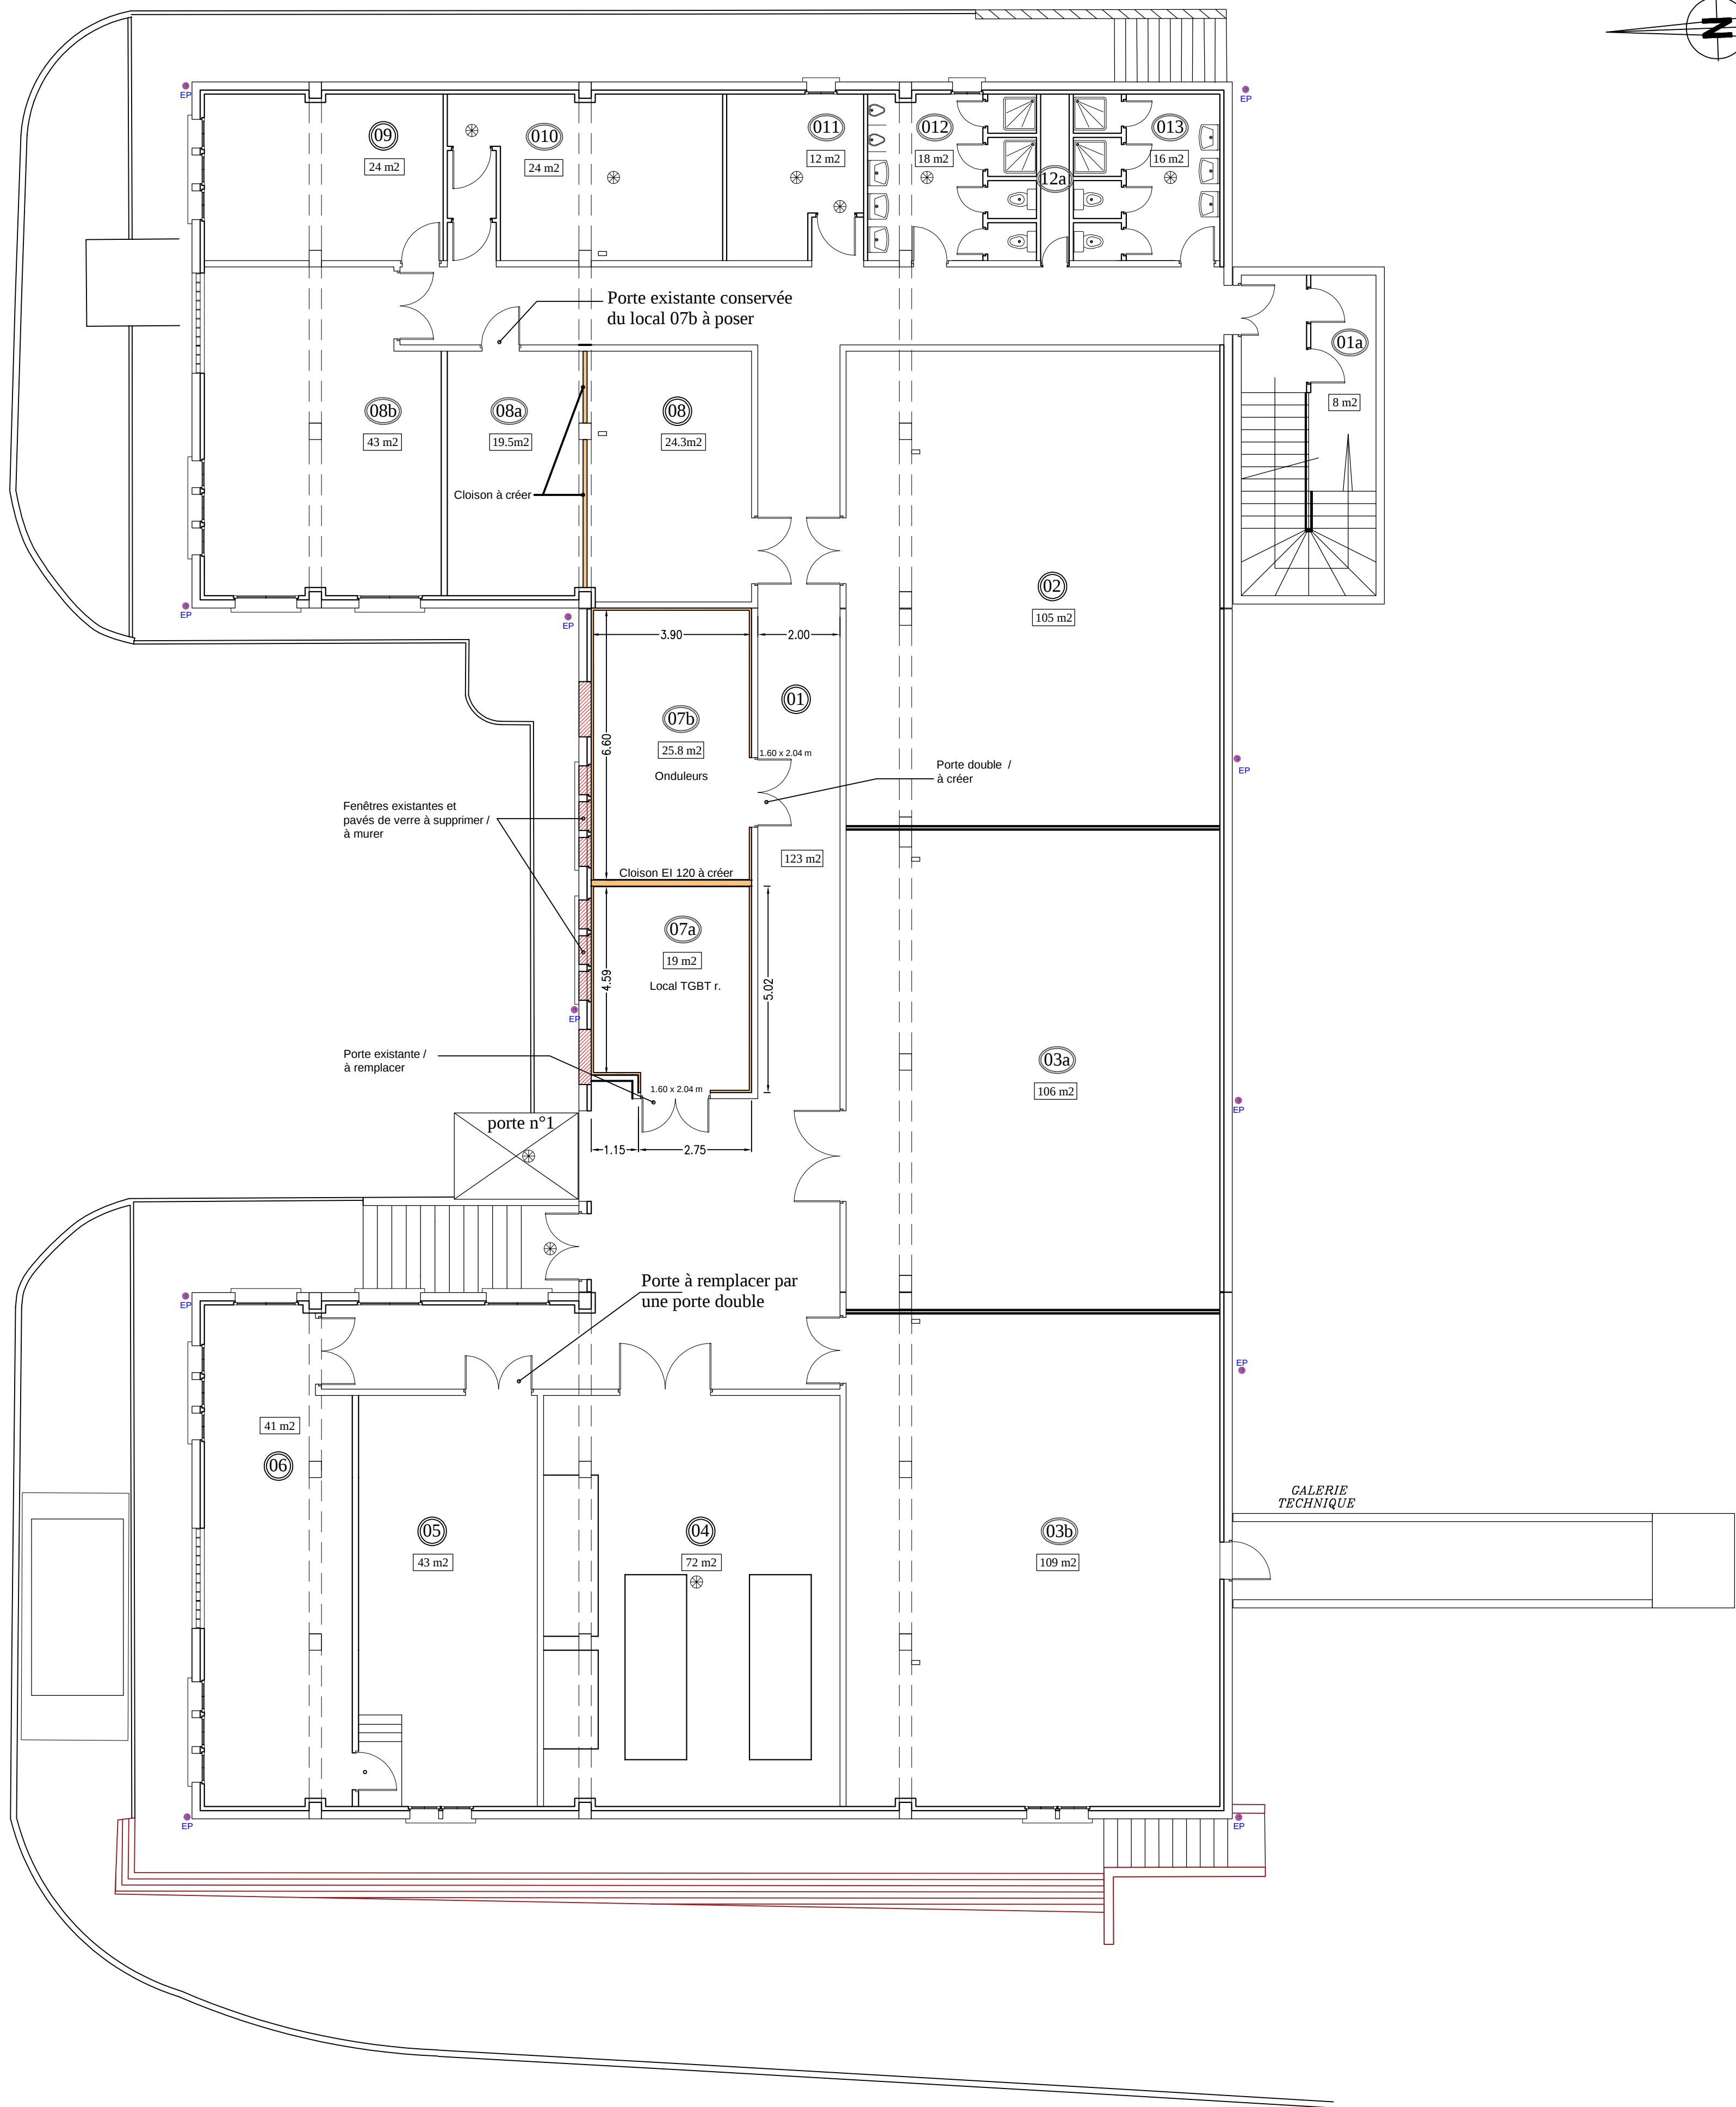

DESIGNATION DES LOCAUX Sous/Sol

|        |          |                         |
|--------|----------|-------------------------|
| 0.1    | 123,6 m2 | Circulation             |
| 0.1a   | 8 m2     | Service                 |
| 0.2/03 | 321 m2   | Magasin                 |
| 0.4    | 72 m2    | Local climatisation     |
| 0.5    | 43 m2    | TGBT brut               |
| 0.6    | 41 m2    | Local disponible        |
| 0.7a   | 19 m2    | Local TGBT régulé       |
| 0.7b   | 25,8 m2  | Onduleurs               |
| 0.8    | 24,3 m2  | Magasin                 |
| 0.8a   | 19,5 m2  | Local à créer           |
| 0.8b   | 43 m2    | Atelier                 |
| 0.9    | 23,8 m2  | Salle                   |
| 0.10   | 23,8 m2  | Vestiaires              |
| 0.11   | 12 m2    | Local acides            |
| 0.12   | 18 m2    | Sanitaires hommes Local |
| 0.12a  | 3,2 m2   | chauffe eau et VMC      |
| 0.13   | 16 m2    | Sanitaires femmes       |

Bâtiment F  
(24)

VUE EN PLAN PROJET  
Niveau SOUS-SOL - 1

Echelle: 1/100

Maître d'ouvrage

.

.

.

Consultant sécurité incendie

.

Bureau de controle

Coordinateur SPS

Géomètre - Expert

|        |      |             |             |                            |
|--------|------|-------------|-------------|----------------------------|
|        |      |             |             |                            |
|        |      |             |             |                            |
|        |      |             |             |                            |
| Indice | Date | Diffusé par | Vérifié par | Description de la révision |

|          |      |          |       |      |      |        |     |        |        |
|----------|------|----------|-------|------|------|--------|-----|--------|--------|
| Emetteur | Site | Bâtiment | Phase | Type | Zone | Niveau | Lot | Numéro | Indice |
|          | DOM  | F        | DCE   | PL   | TZ   | N-1    | ARC | 01102  | 0      |