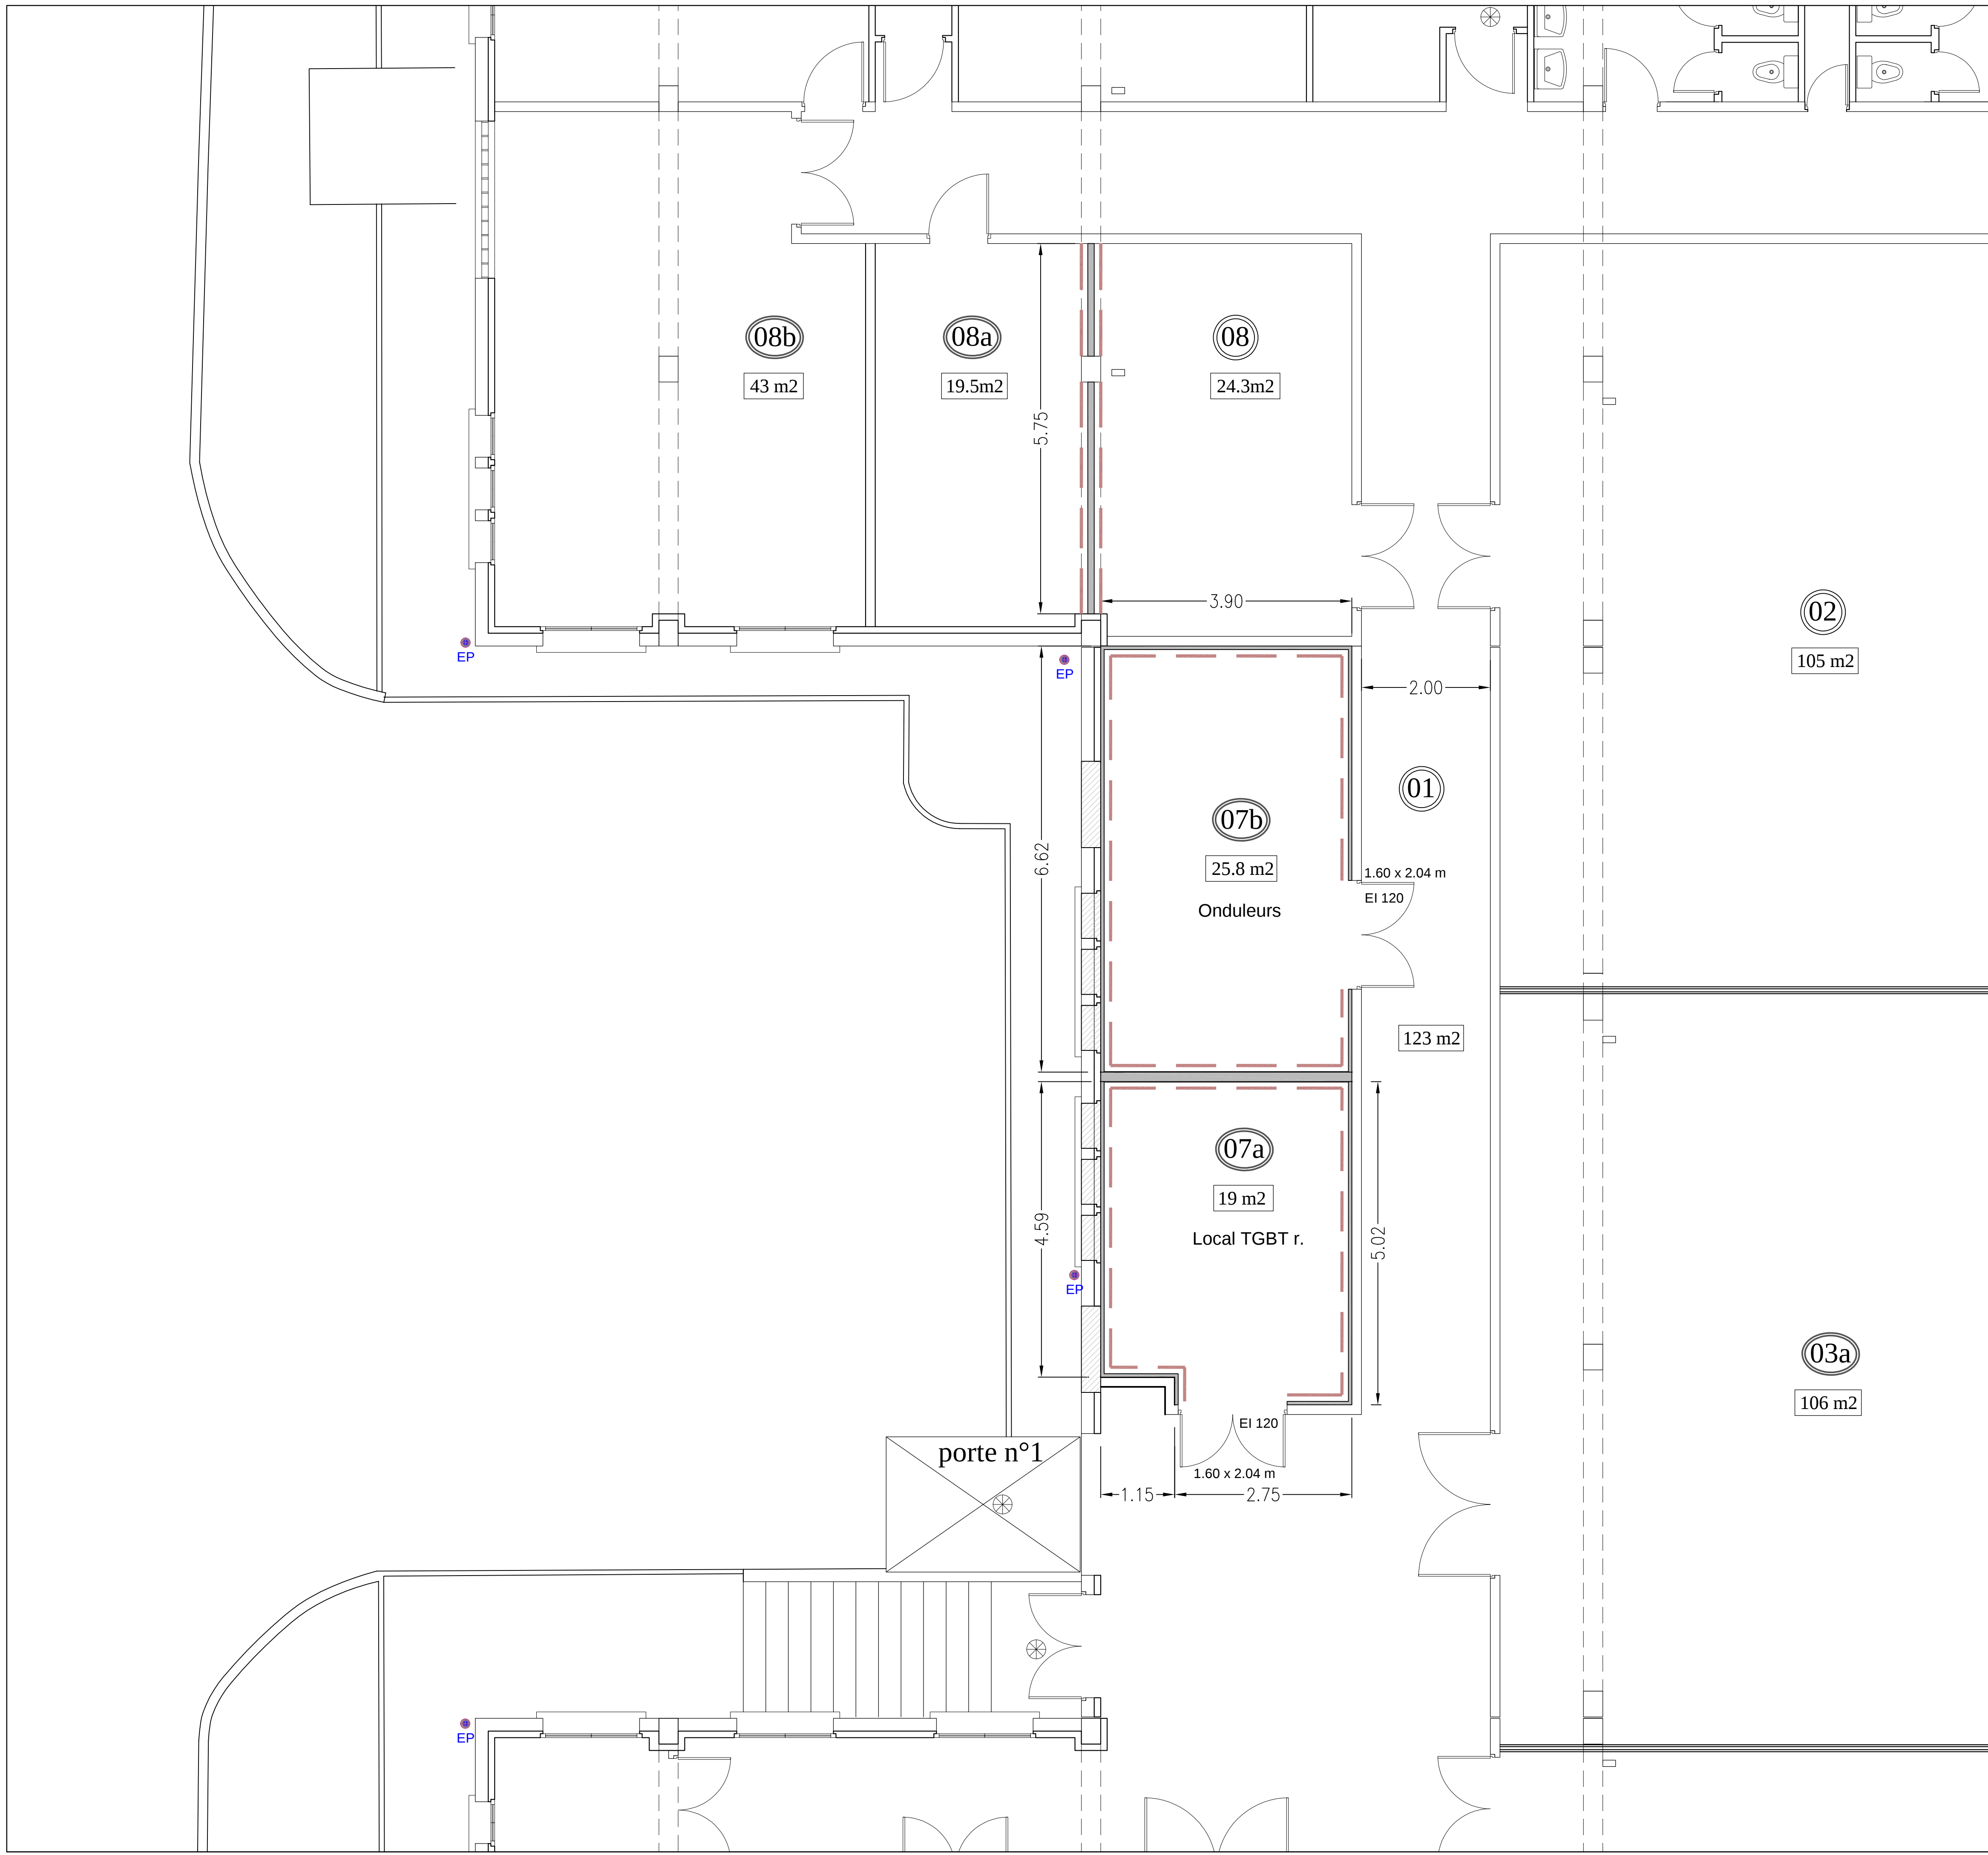


LEGENDE

- MURS
- FINITION PEINTURE ANTI-POUSSIERE

Bâtiment F
(24)

VUE EN PLAN / REPERAGE DES MURS
Niveau SOUS-SOL - 1

Echelle: 1/50

Maître d'ouvrage

-

Consultant sécurité incendie

Bureau de controle

Coordinateur SPS

Géomètre - Expert

Indice	Date	Diffusé par	Vérifié par	Description de la révision

Emetteur	Site	Bâtiment	Phase	Type	Zone	Niveau	Lot	Numéro	Indice
	DOM	F	DCE	PL	TZ	N-1	ARC	01104	0